


VD HNĚVKOVICE
PŘÍČNÝ ŘEZ VE OSOU
TURBINY 1:100

ŘEZ 1-1'

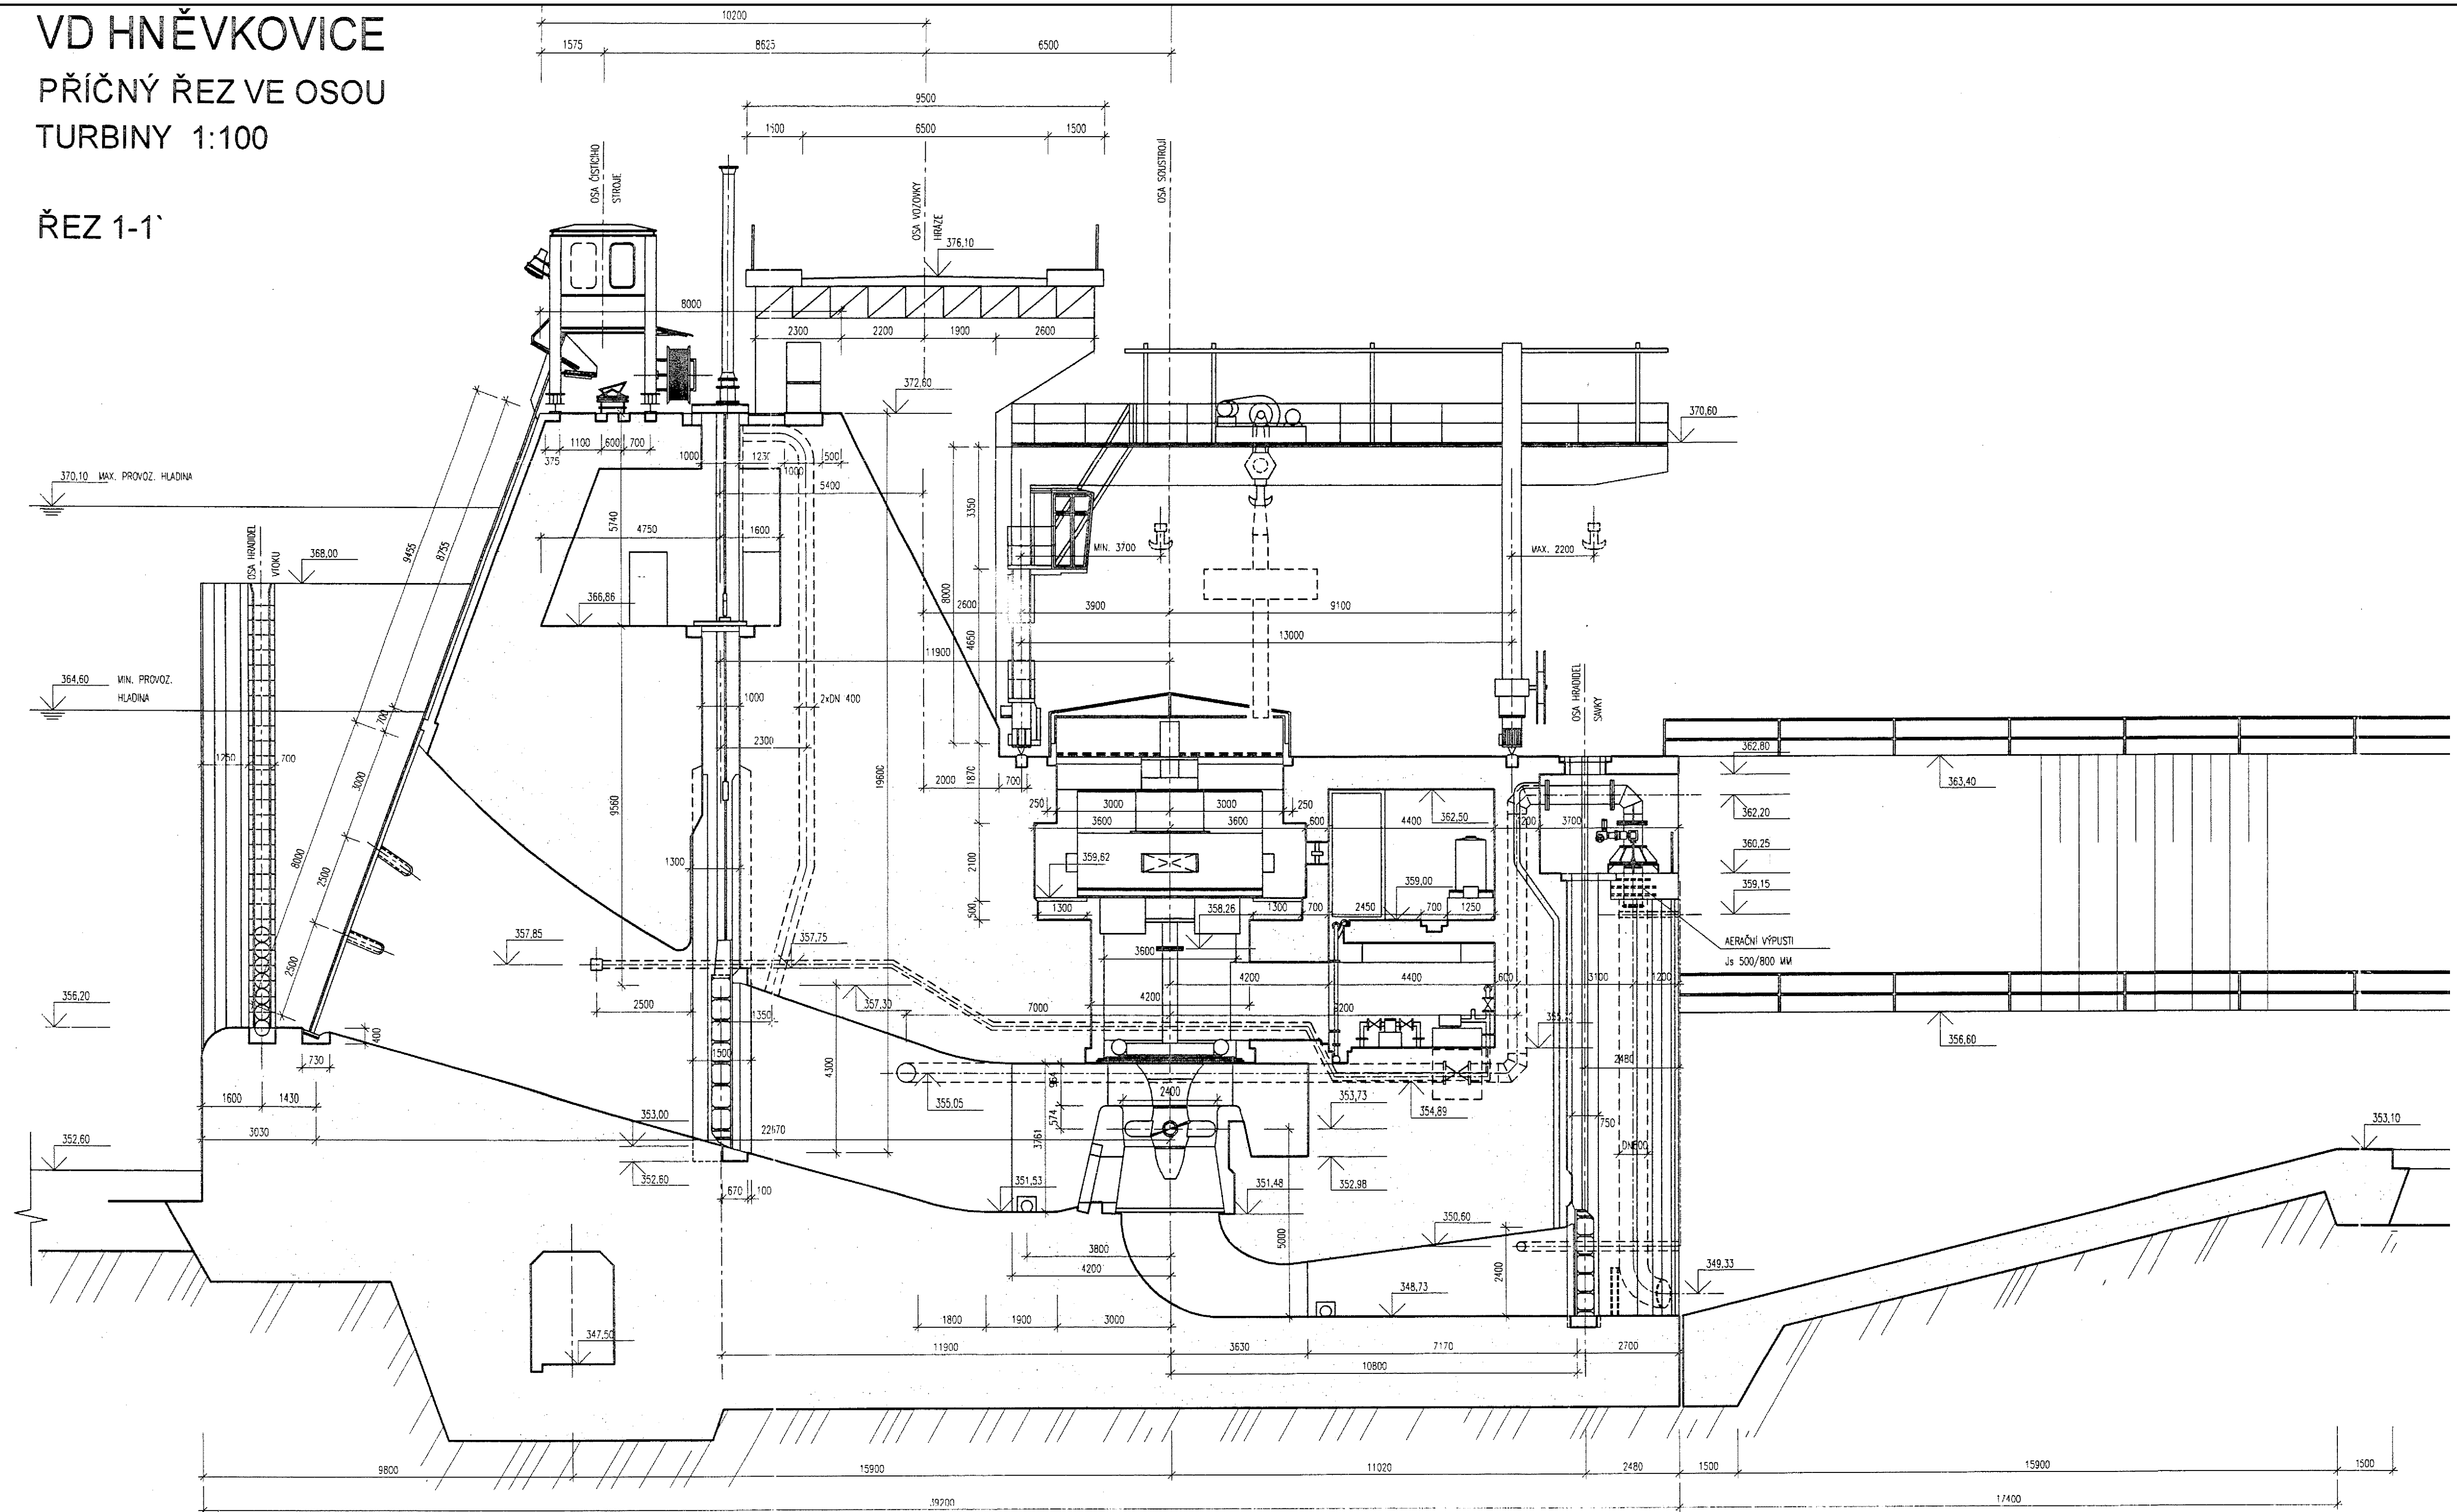

Výškový systém : B.p.v.
Povodí Vltavy s. p. Praha
Závod Horní Vltava České Budějovice

Provozní řád VD HNĚVKOVICE
Příčný řez VE osou turbíny
Příloha č. 9