



PLAVEBNÍ KOMORA DOLÁNKY - REKONSTRUKCE KABELOVÝ PROSTUP POD PLAVEBNÍ KOMOROU PŮDORYS 1 : 50

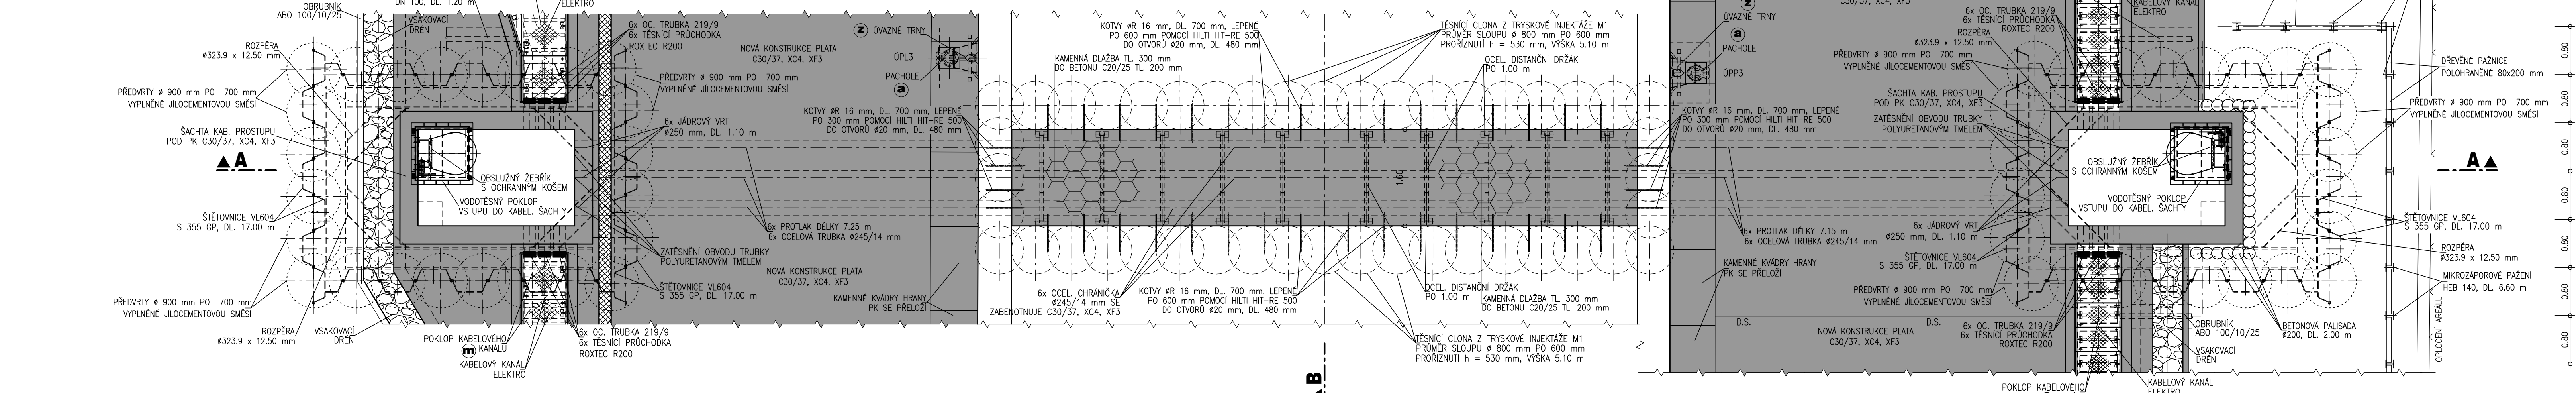

ŘEZ A - A 1 : 50

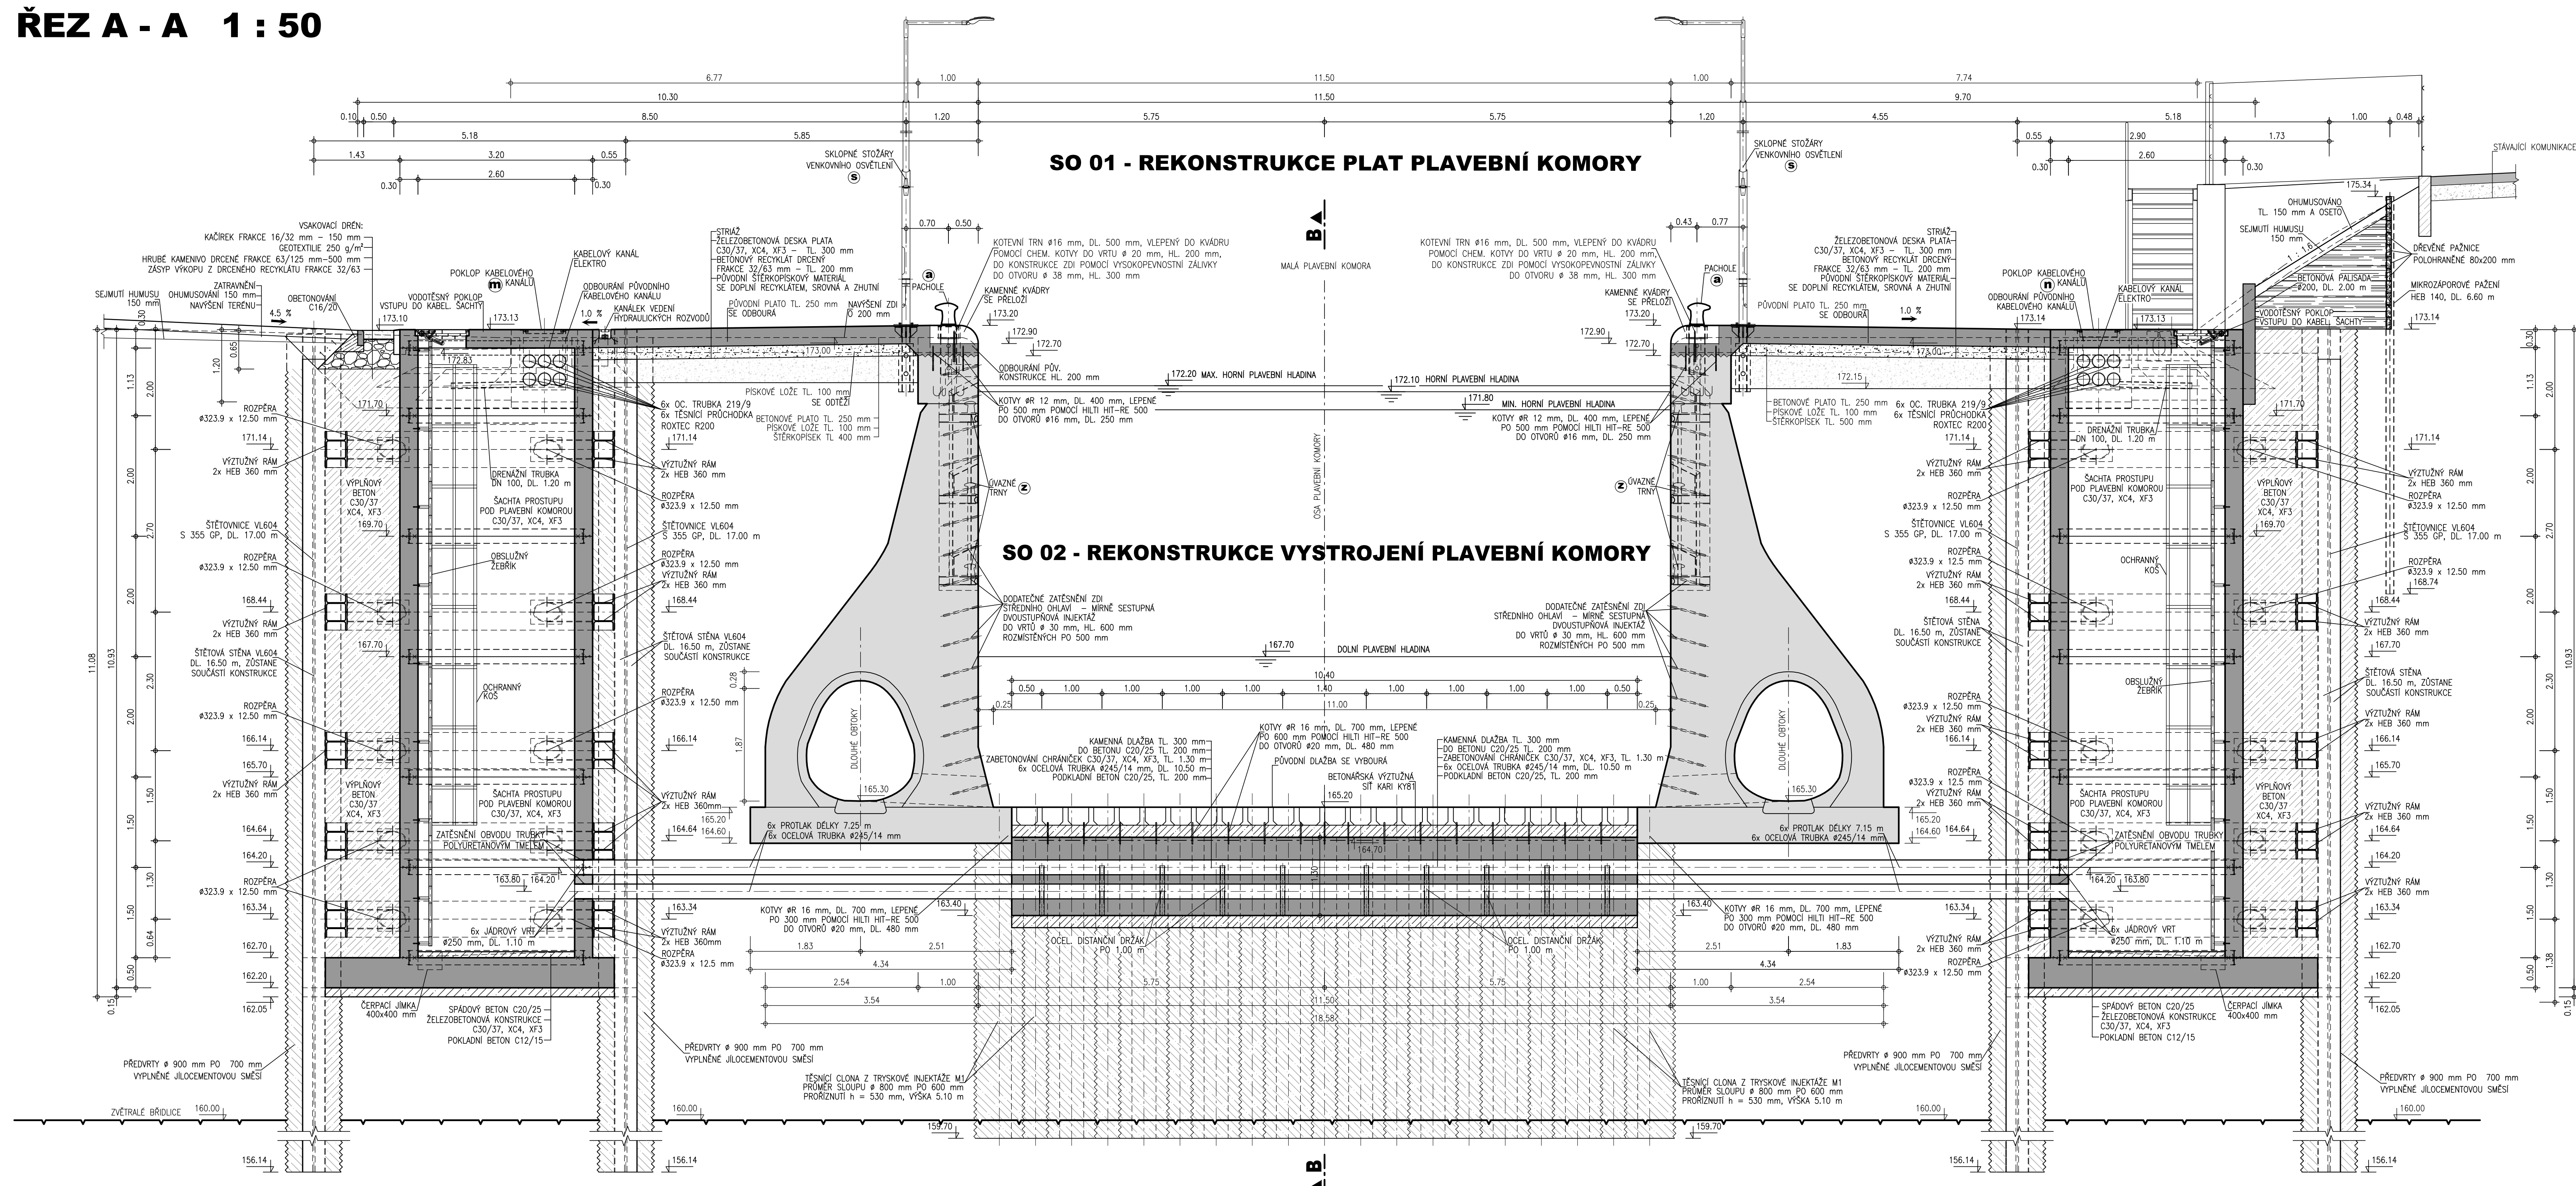

ŘEZ B - B 1 : 50

