



ODVODNĚNÍ PLATA - ŠTĚRBINOVÝ ŽLAB


PŮDORYS
M 1 : 20

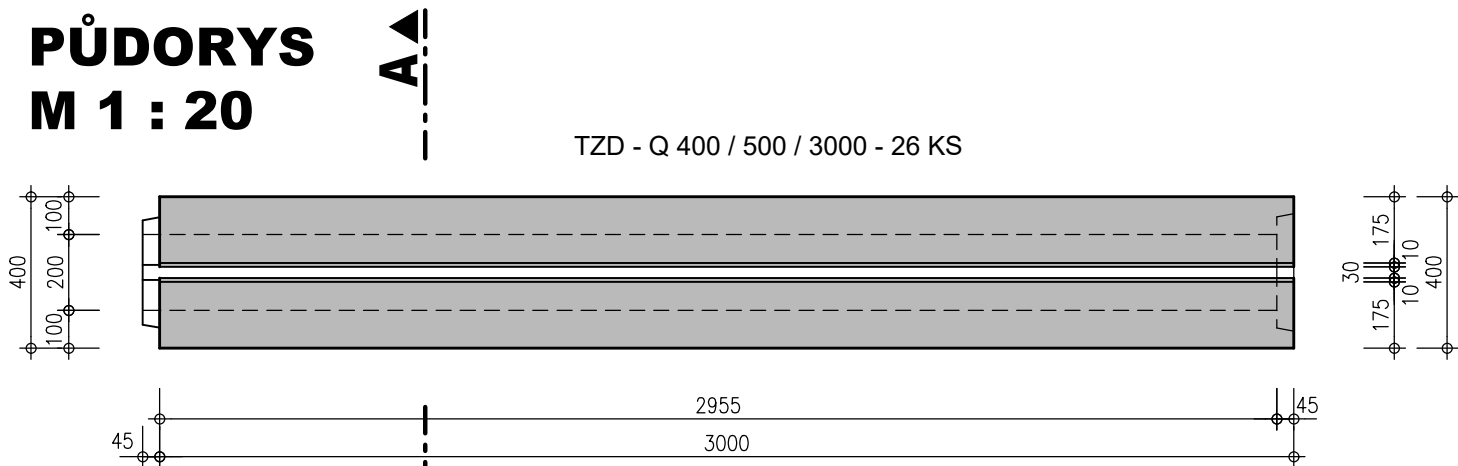


PŮDORYS
M 1 : 20

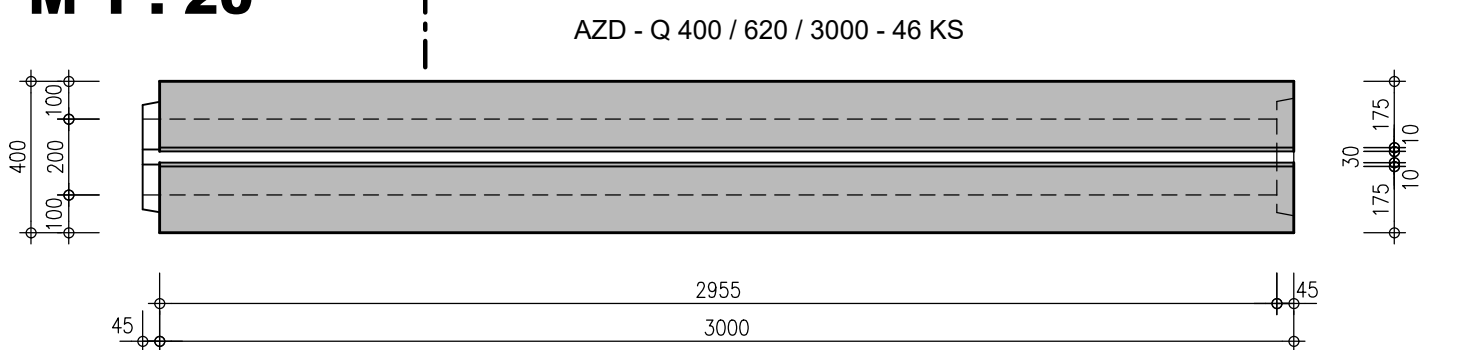


PŮDORYS
M 1 : 20

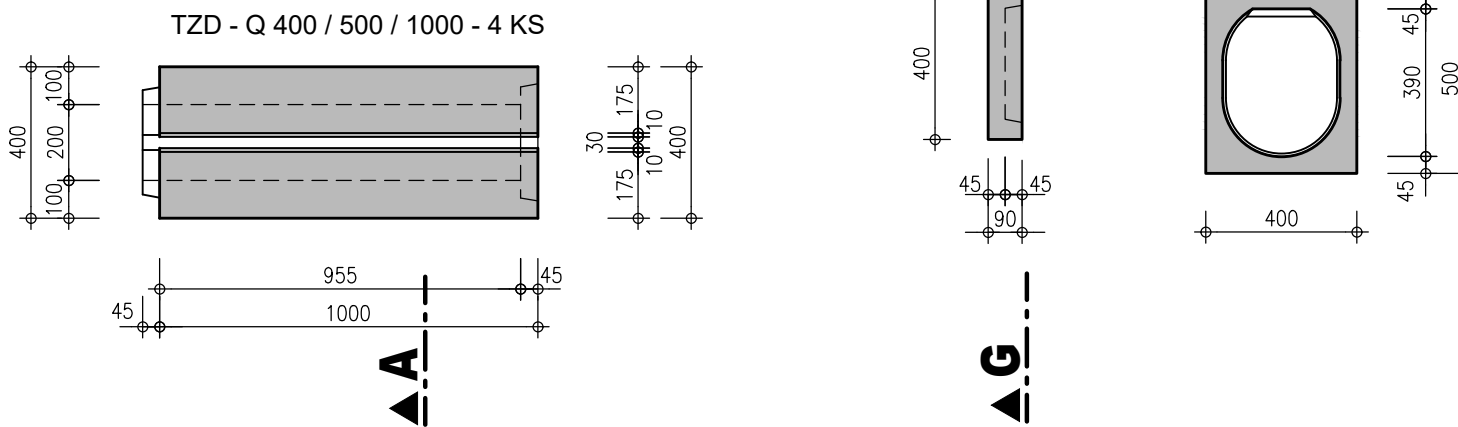


ŘEZ A - A
M 1 : 20

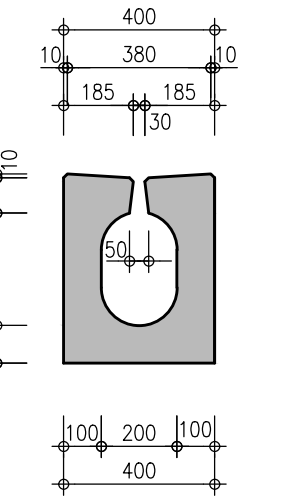


ŘEZ F - F
M 1 : 20

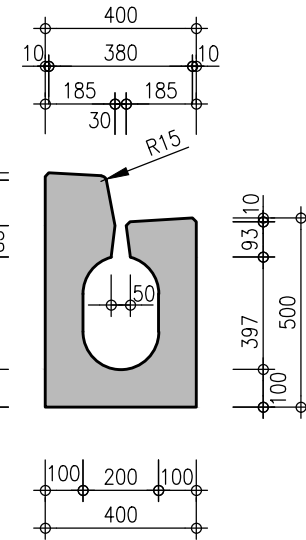

PŮDORYS
M 1 : 20

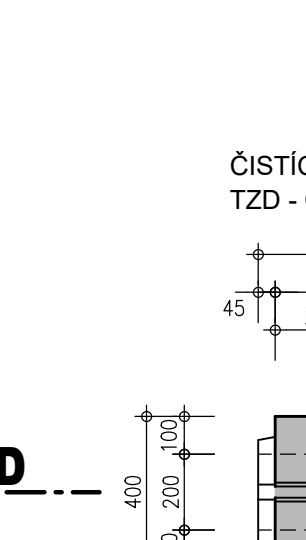



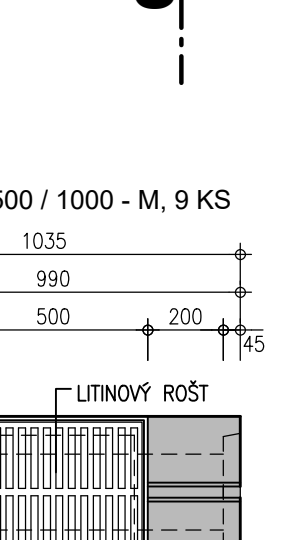







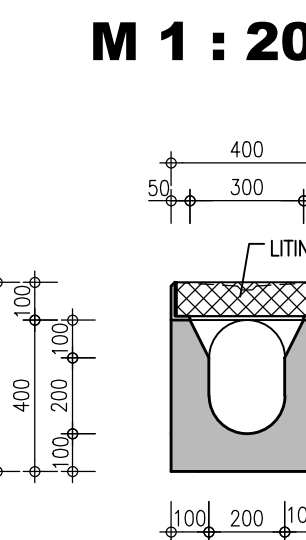



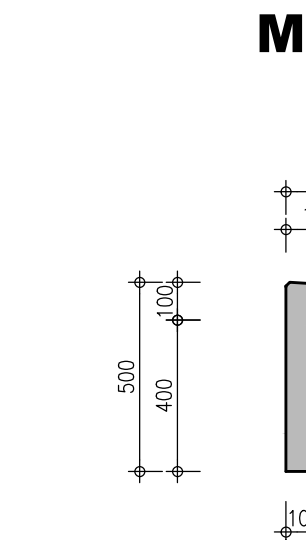



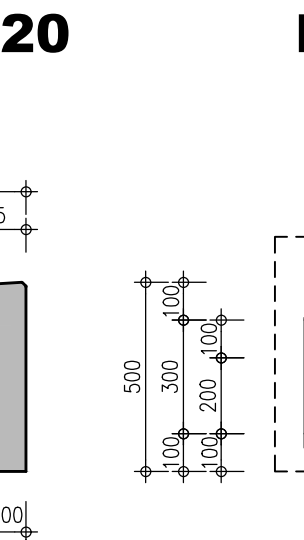



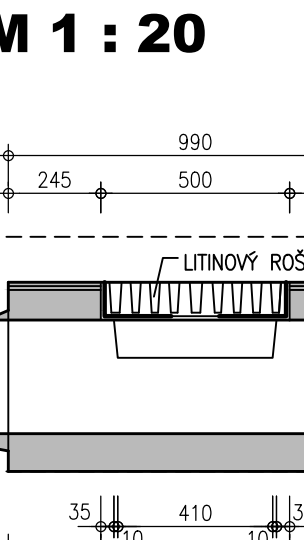



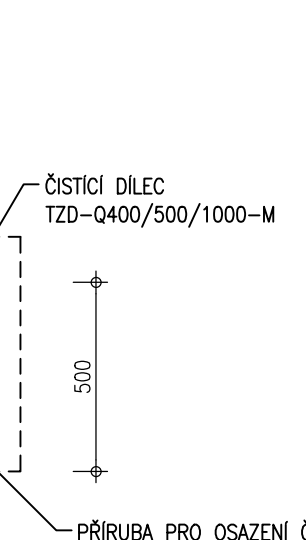



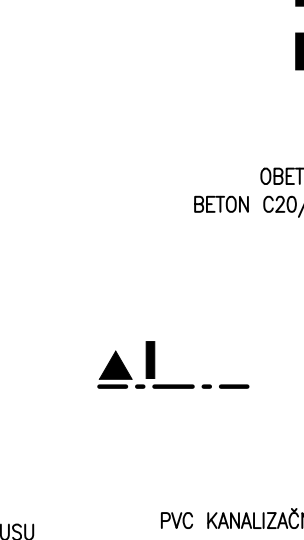



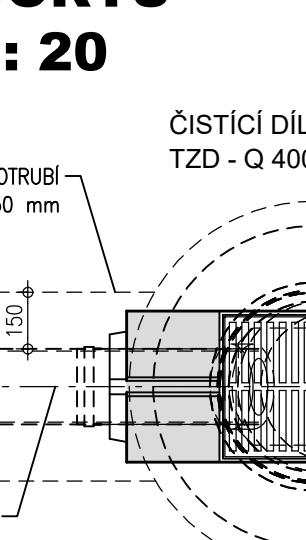


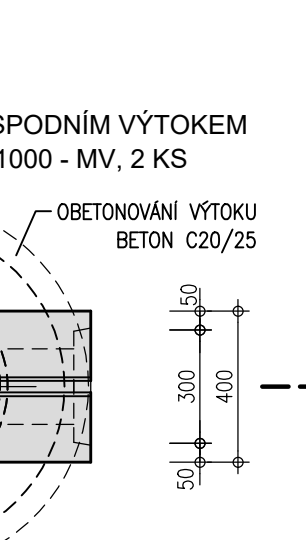



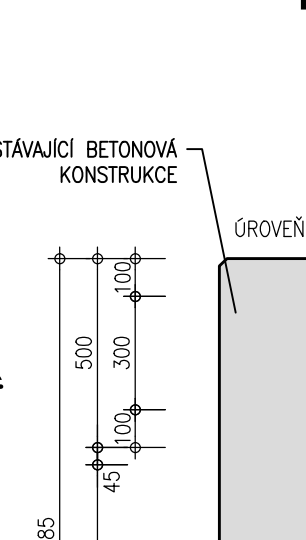






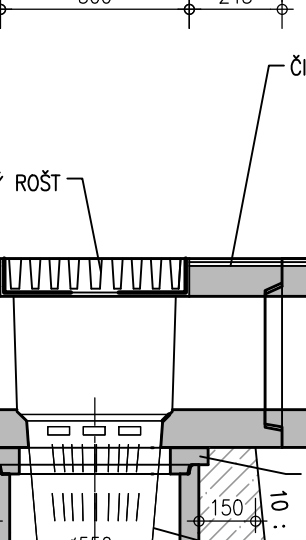


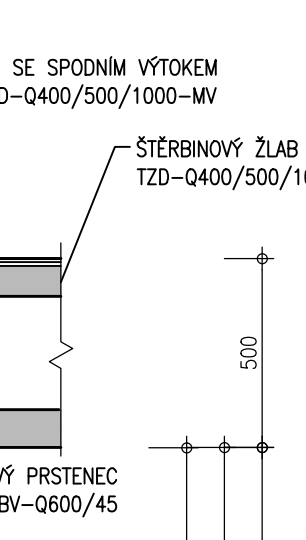












ODVODNĚNÍ PLATA - ŠTĚRBINOVÝ ŽLAB


PŮDORYS
M 1 : 20

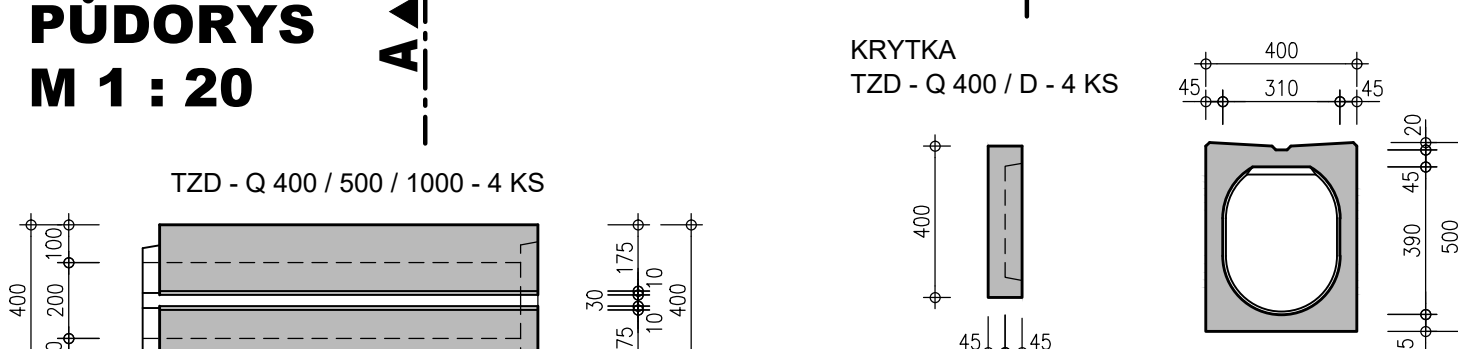


PŮDORYS
M 1 : 20

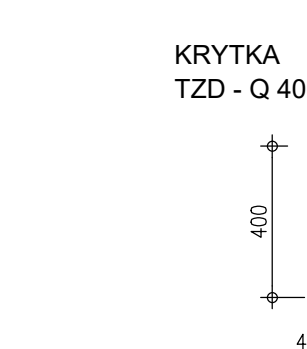



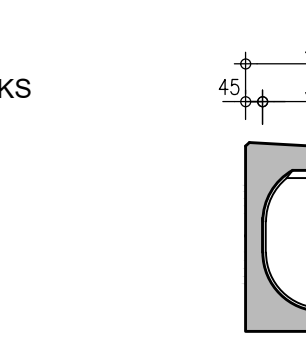



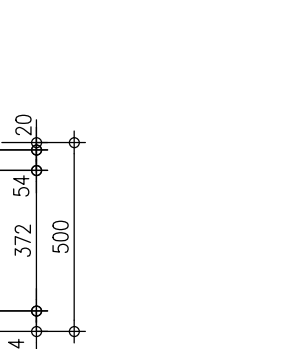



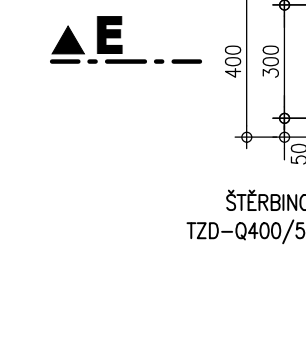



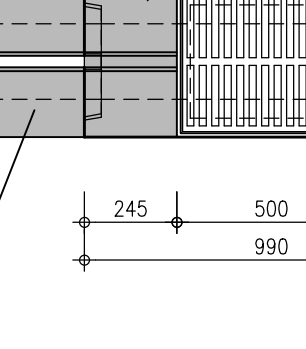



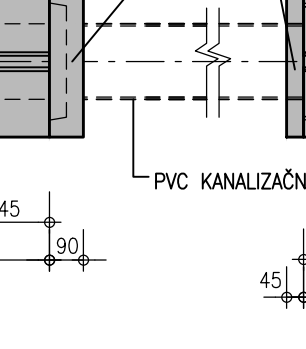



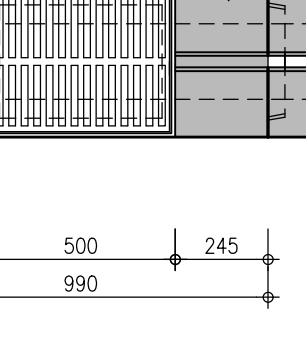



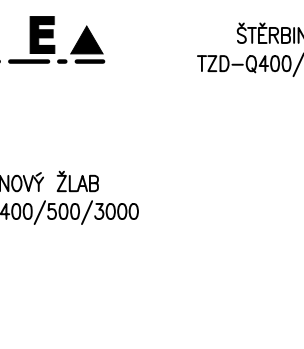



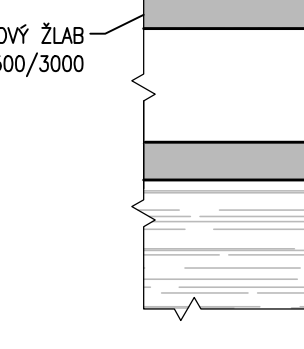



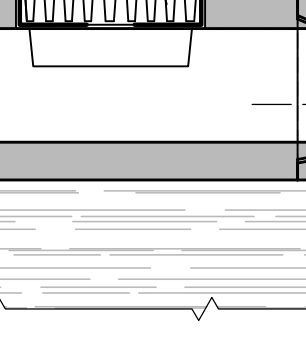



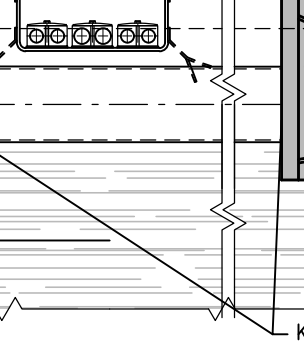


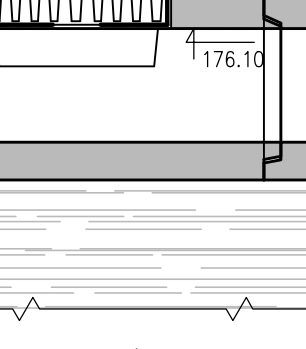


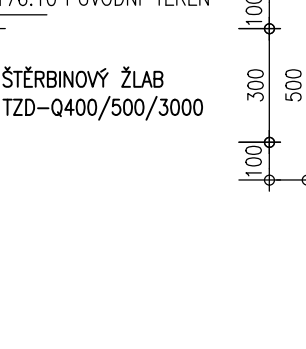











 



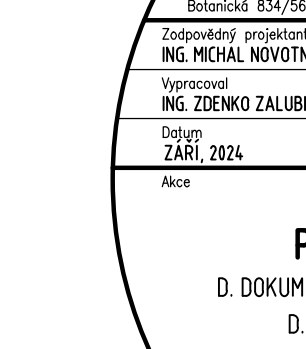


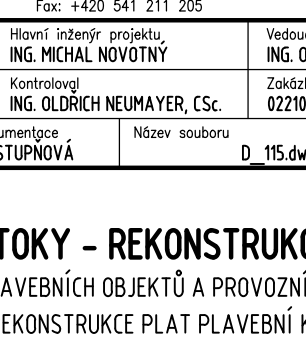


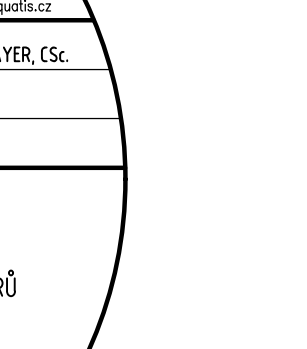






ODVODNĚNÍ PLATA - ŠTĚRBINOVÝ ŽLAB



 



 



 



 



 



 



 



 



 



 



 



 



 



 



 



 



 



 


 


 


