


PODÉLNÝ PROFIL

VÝŠKOVÝ SYSTÉM - Balt p. V.
MĚŘITKO DÉLEK - 1 : 200
MĚŘITKO VÝŠEK - 1 : 100

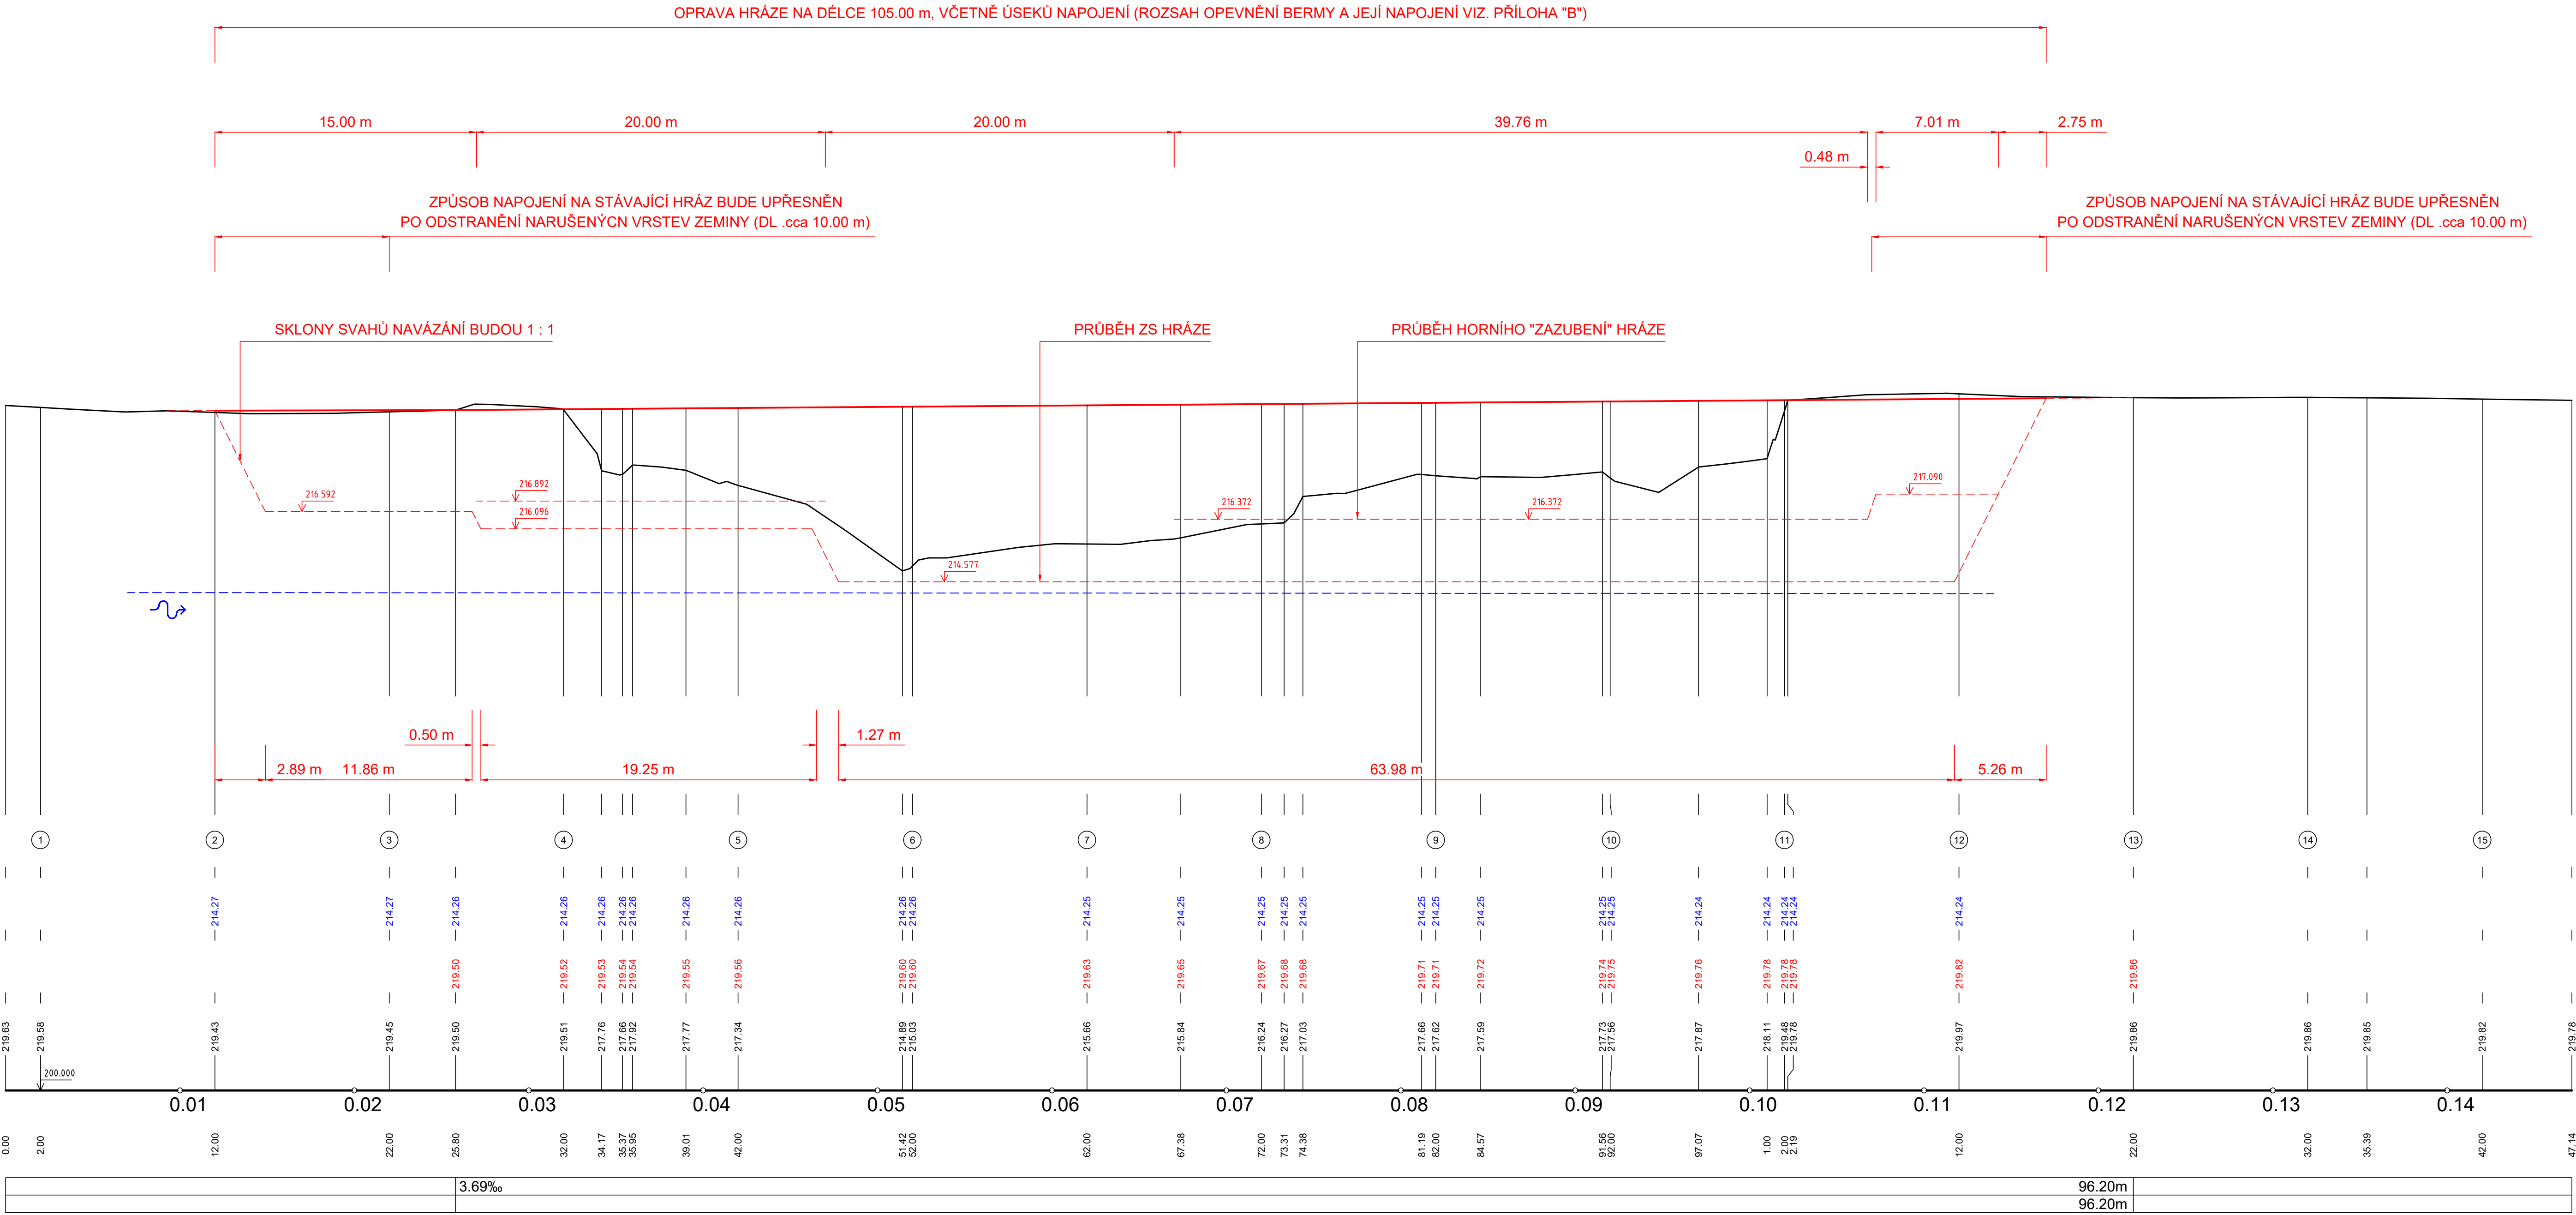

REVIZE Č.	DATUM	ZMĚNA	ČÍSLO SOUPRAVY:

SOUŘADNICOVÝ SYSTÉM : JTSK
VÝŠKOVÝ SYSTÉM : BpV
KATASTRÁLNÍ ÚZEMÍ : STARÉ MĚSTO U KARVINĚ

LINEPLAN s.r.o.

tel.: +420 597 578 409
fax: +420 597 579 047
GSM: +420 603 534 547
e-mail: marek.bohac@lineplan.cz

OBJEDNATEL		Povodí Odry, státní podnik	
ODPOVĚDNÝ PROJ. OBL. PS ING. MAREK BOHÁČ		NAVRHL. VYPRACOVAL ING. MAREK BOHÁČ	KONTROLOVAL -
KRAJ : MORAVSKOSLEZSKÝ		POVĚŘENÝ OÚ : Mag. města KARVINĚ	
AKCE		SPEC. PŘÍLOHA	
SANACE LB HRÁZE NA VT OLŠE V Ř. KM cca 18.720		STUPEŇ PD	
		PROJEKT	
		DATUM	
		10/2024	
		ARCH. ČÍSLO	
		2024/03 - A - 03	
		POČ. FORMÁTŮ	
		11 x A4	
		MERITKO	
		1 : 200 / 100	

HRÁZ - PODÉLNÝ PROFIL