


PODÉLNÝ PROFIL - HORNÍ REJDA M 1 : 150

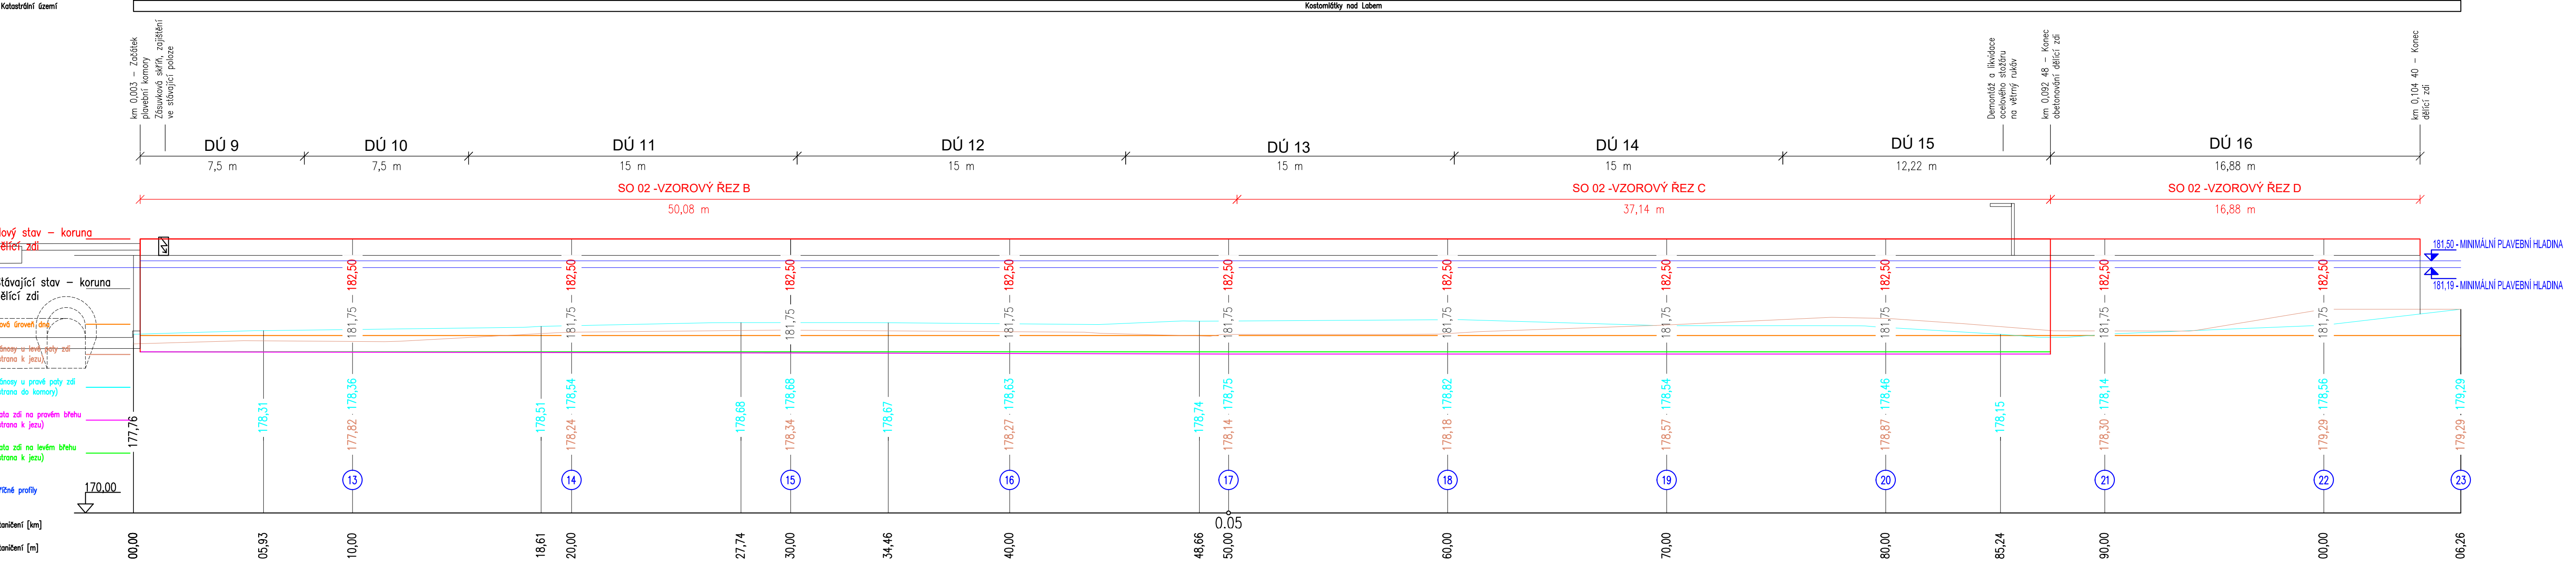

</