




VZOROVÝ PŮDORYS B - HORNÍ DĚLÍCÍ ZEĎ  
M 1:20

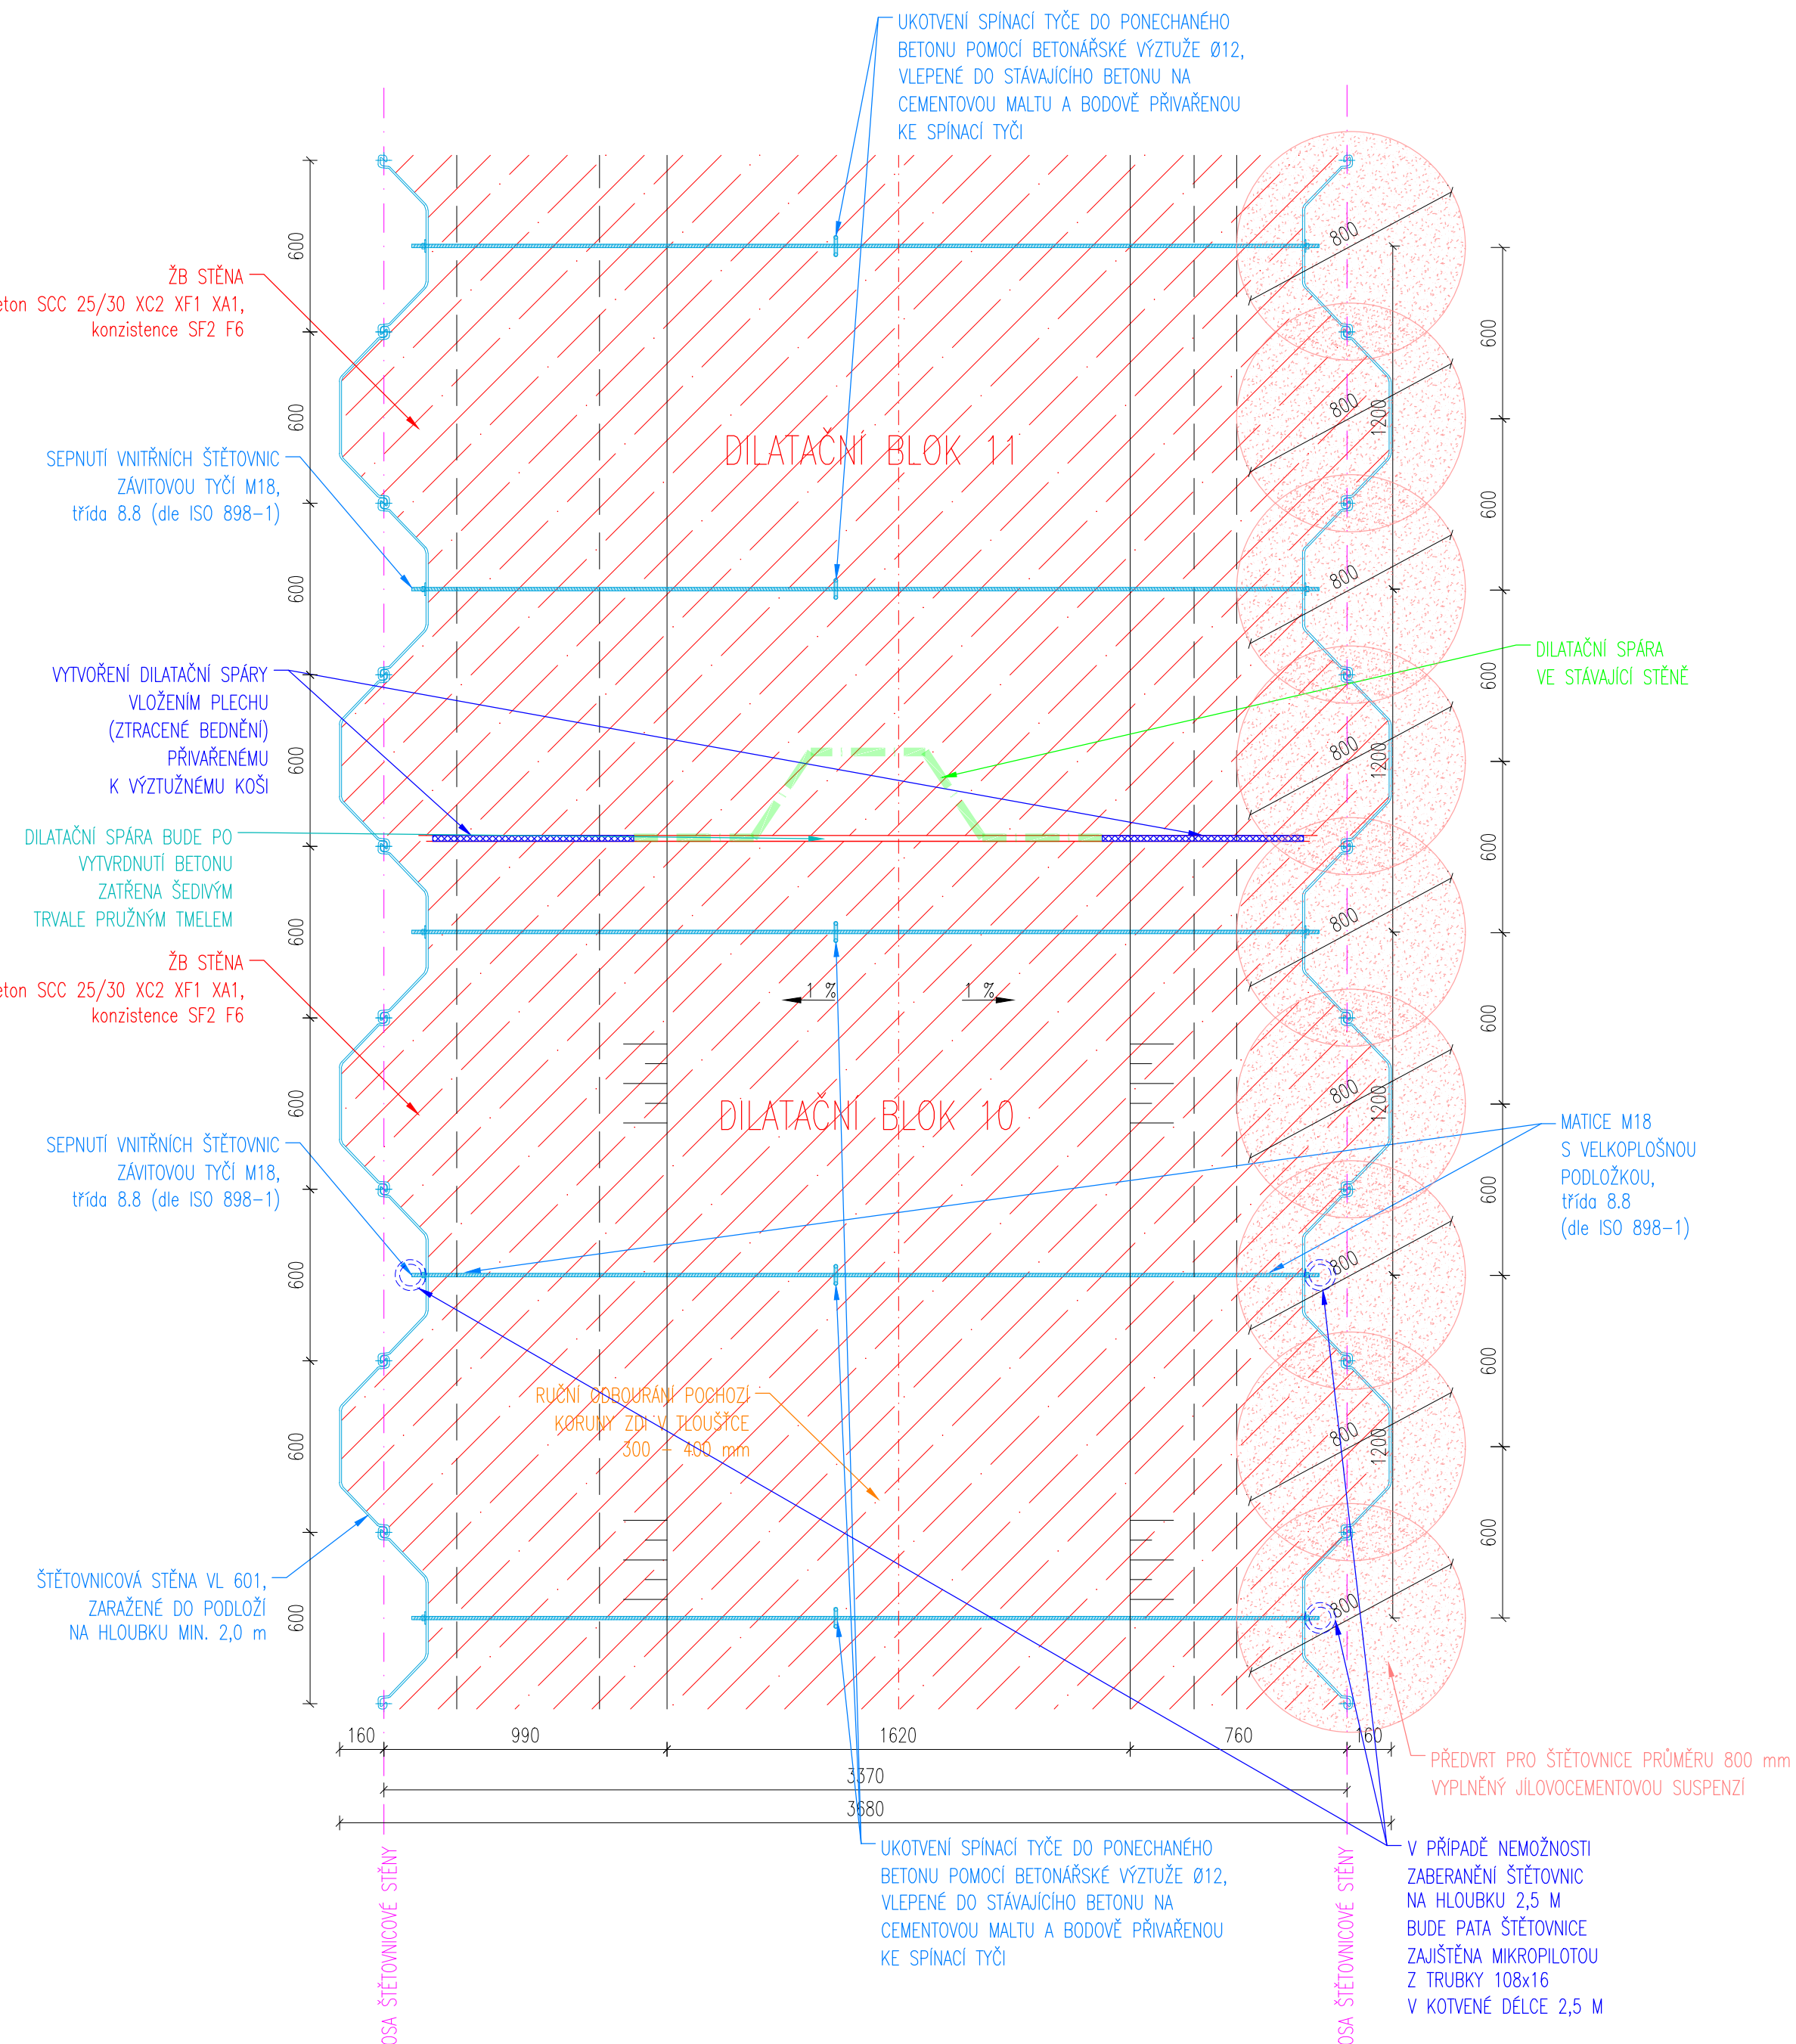

VZOROVÝ ŘEZ B - HORNÍ DĚLÍCÍ ZEĎ  
M 1:20

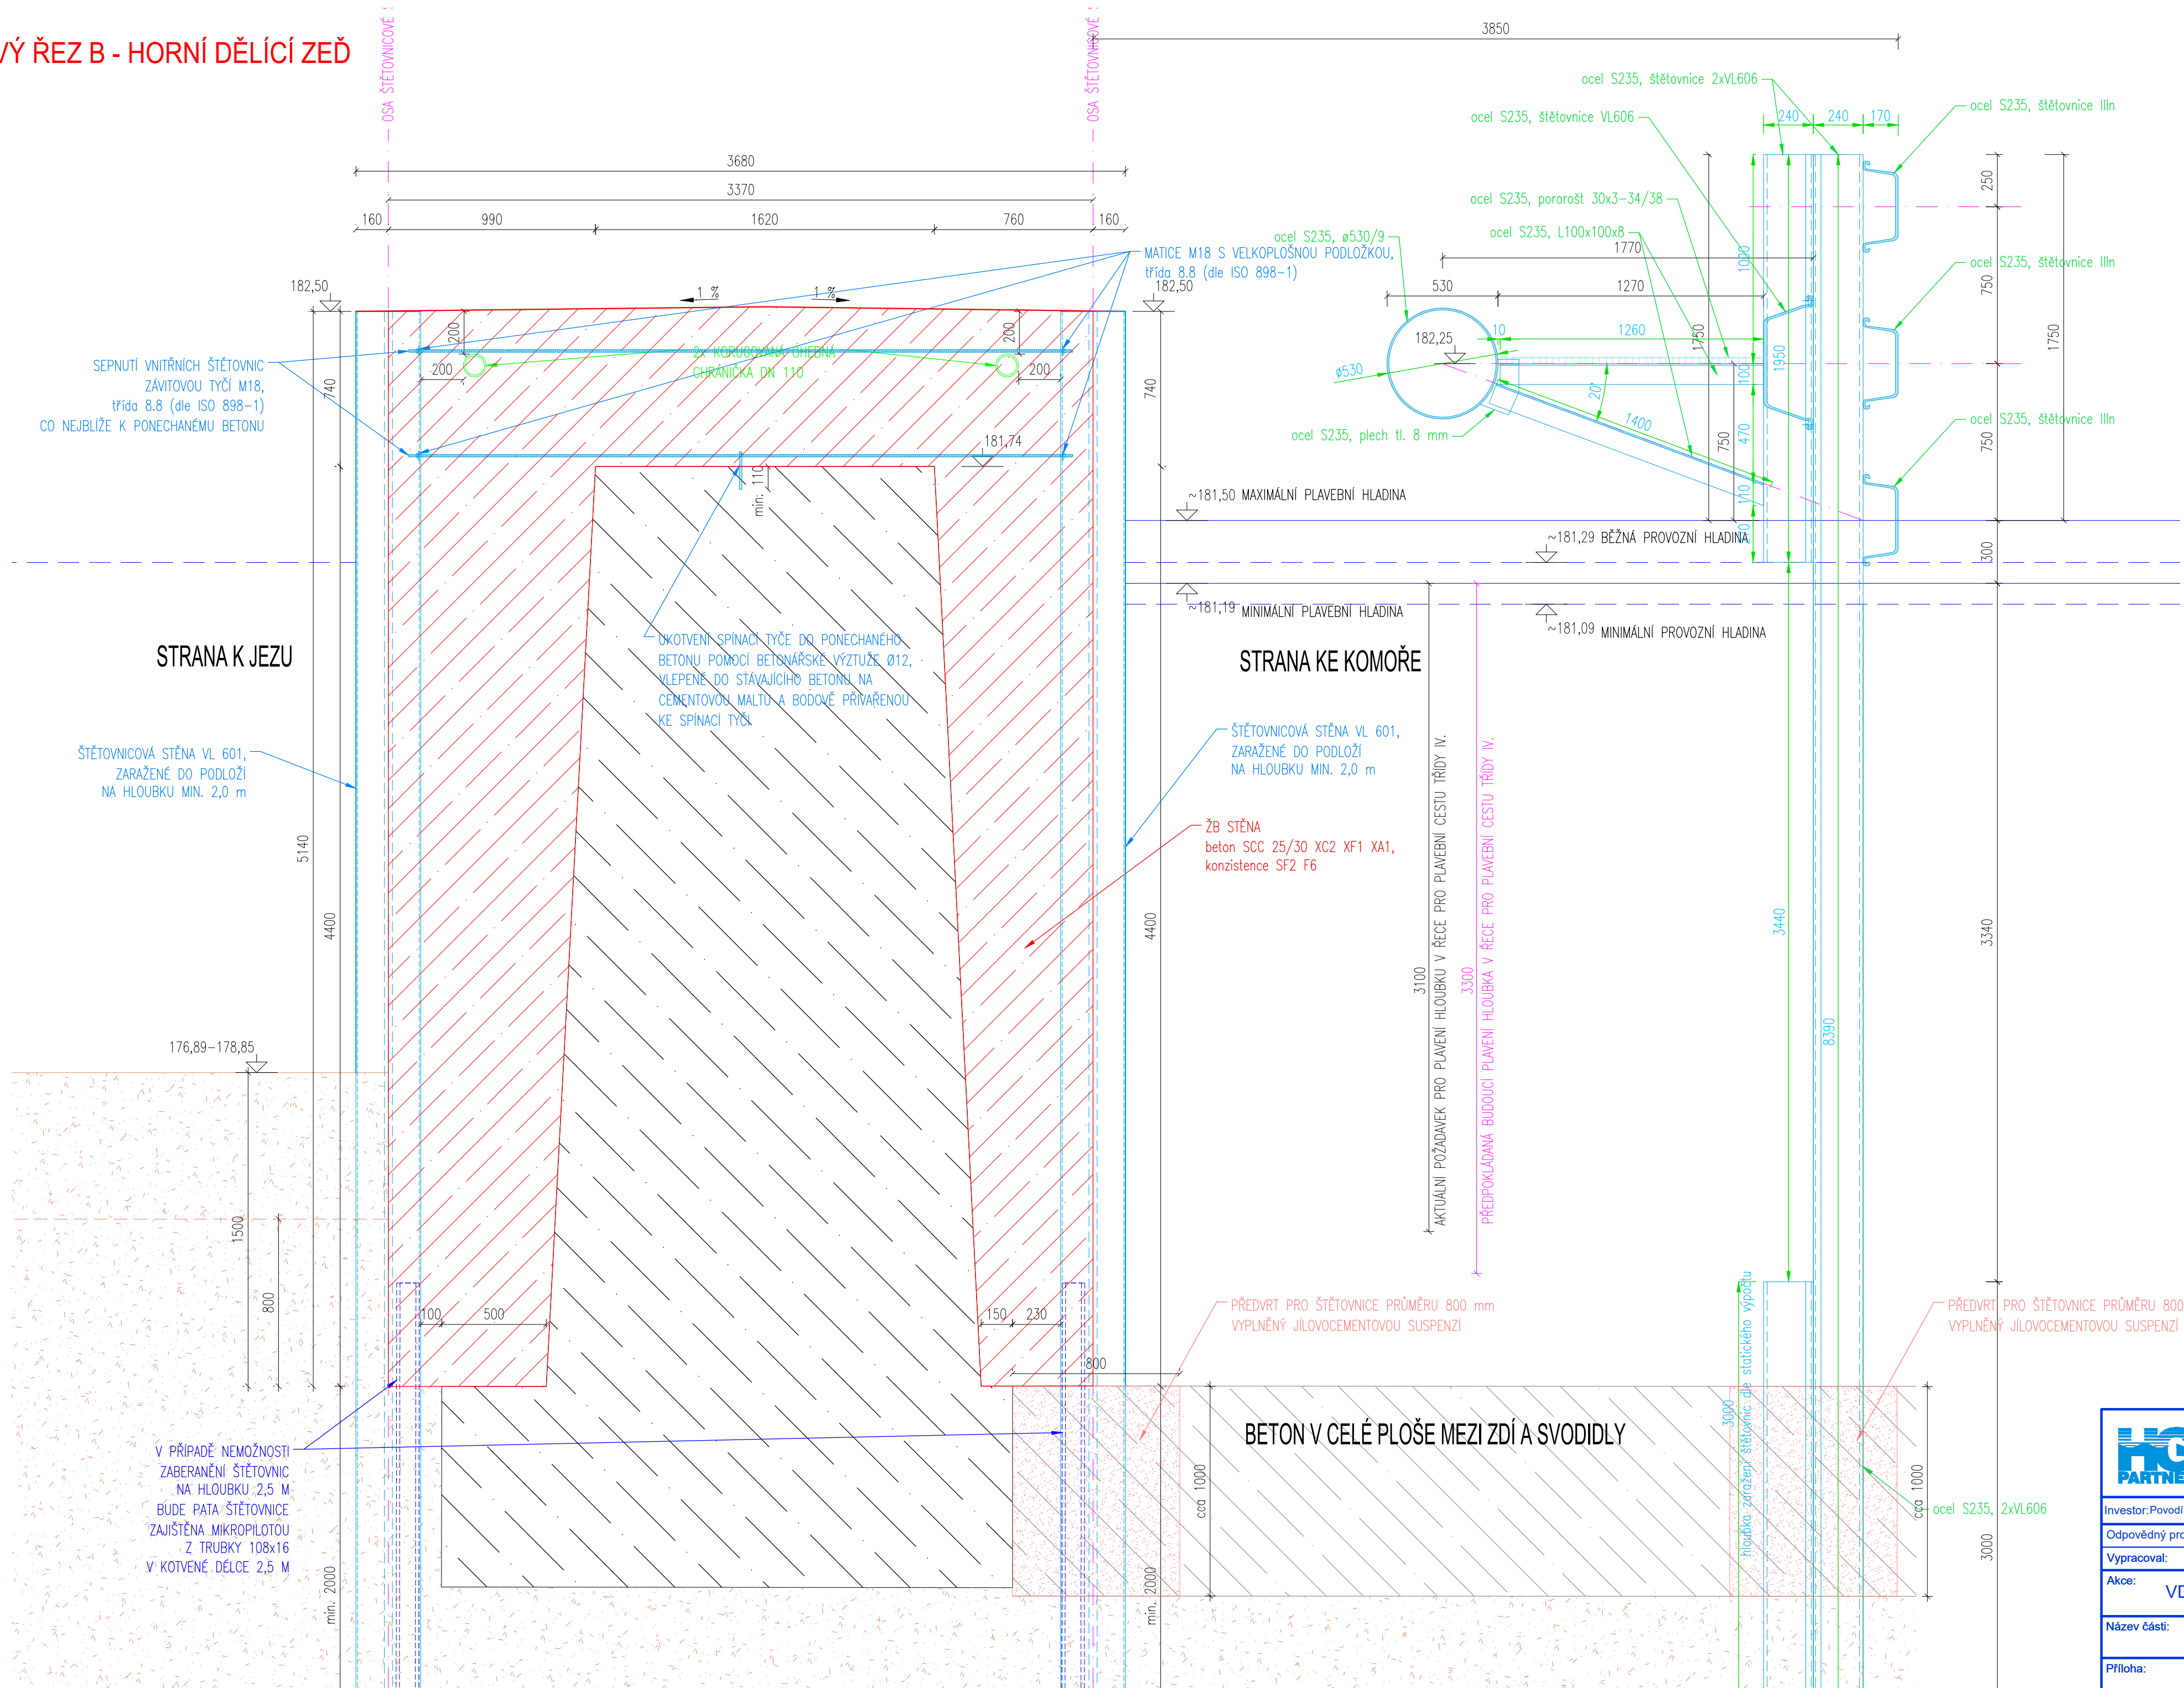

### DETAIL DILATAČNÍ SPÁRY M 1:5

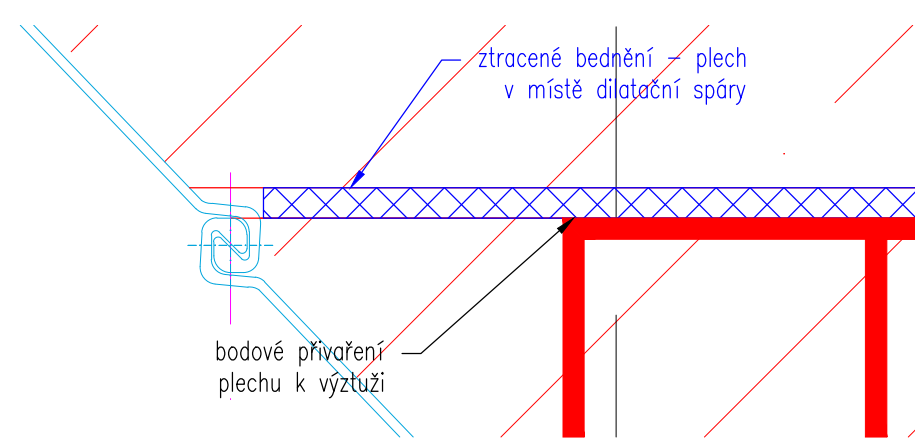

 <b>HG partner s.r.o.</b> Smetanova 200, 250 82 Úvaly <a href="http://www.hgpartner.cz">www.hgpartner.cz</a> Telefon: 246 082 015 777 161 198 <a href="mailto:e-mail.hgpartner@hgpartner.cz">e-mail.hgpartner@hgpartner.cz</a>		Paré č.:
Investor: Povodí Labe, státní podnik, Váta Nejedlého 951, Slezské Předměstí, 500 03 Hradec Králové		Rozměr: 420x800 Datum: 03/2003
Odpovědný projektant:	Ing. Jaroslav Vrzák	Změna: -
Vypracoval:	Ing. Jindřich Honner	Stupeň: DSJ
Akte:	VD Kostomlátky, rekonstrukce dělicích zdí PK	Č. zakázky: H-23/008
Název časti:	DOKUMENTACE OBJEKTŮ	Část: <b>D</b>
Příloha:	SO 02 - Vzorový řez B	Měřítka: 1:20 Č. přílohy: D.3.2