


PODÉLNÝ PROFIL
M 1:150

Katastrální území

Vrchlabí

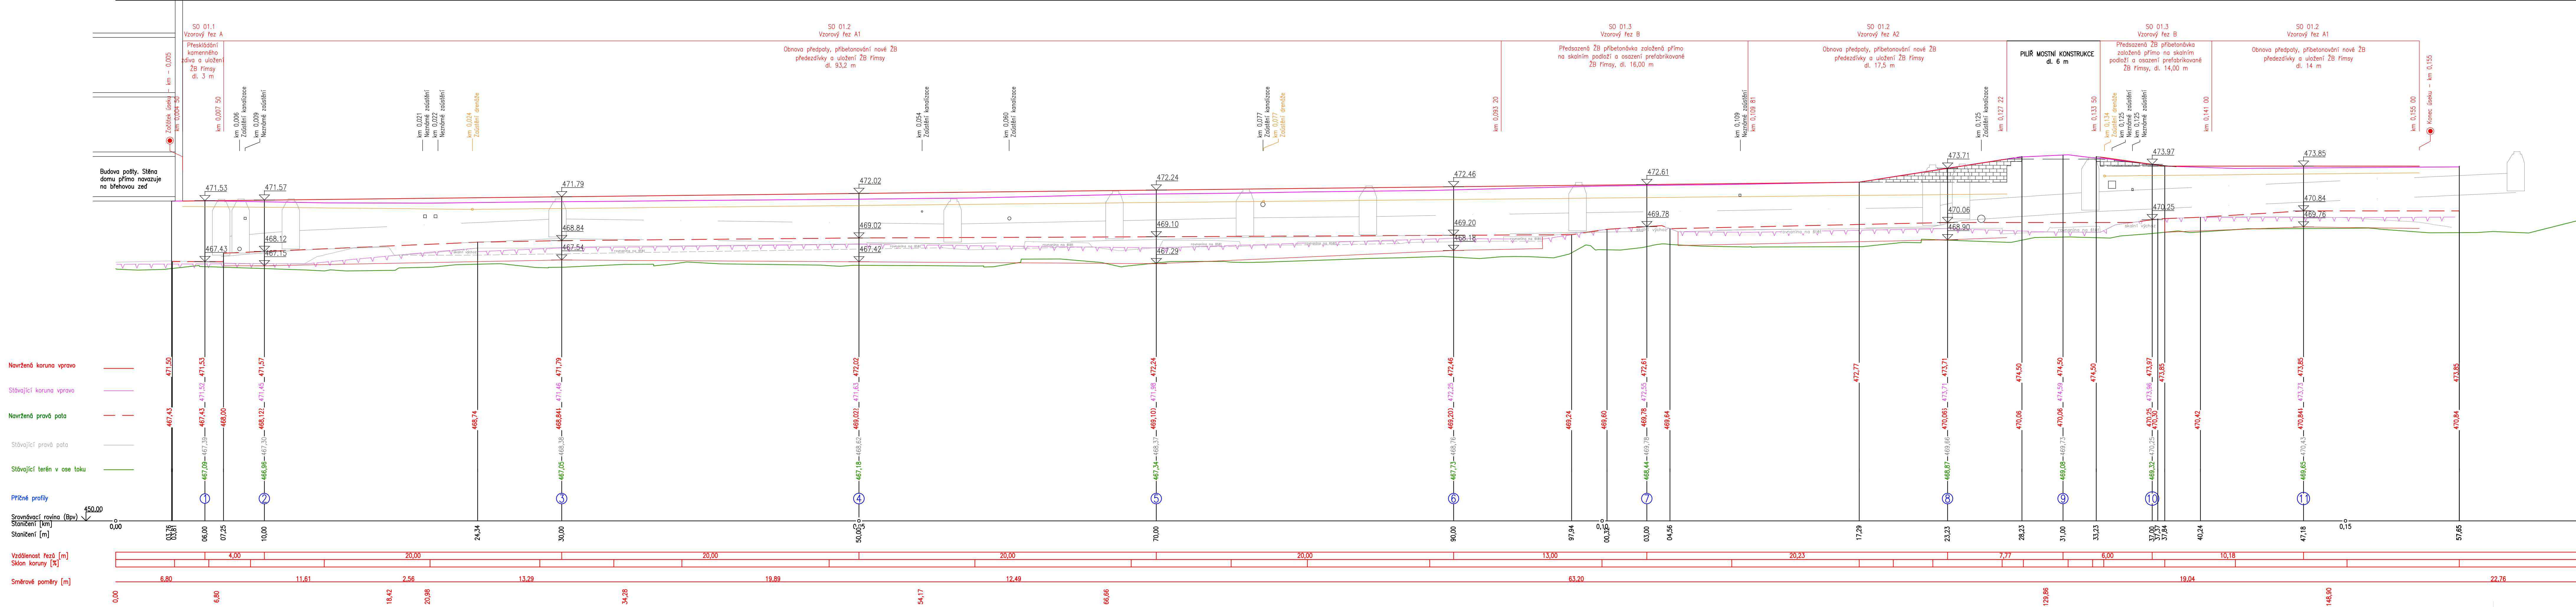

HG partner s.r.o. Smetanova 200, 250 82 Úvaly www.hgpartner.cz		Paré č.: Investor: Povodí Labe, státní podnik, Vltava Nejedlého 951/8, Slezské Předměstí, 500 03 Hradec Králové	
Telefon: 246 082 015 e-mail: hgp@hgpartner.cz		Datum: 09/2023	
Odpovědný projektant: Ing. Jaroslav Vrzák		Č. zakázky: H23 - 002	
Výpracoval: Ing. Jindřich Honner		Změna: -	
Akce: Labe, Vrchlabí, oprava PB železobetonové stěny, ř. km 1070,760-1070,931		Stupeň: DSJ	
Název části: DOKUMENTACE OBJEKTŮ		Část: D	
Příloha: PODÉLNÝ PROFIL		Měřítko: 1:150 Č. přílohy: D.3	