


Výmola - podélný profil
M 1:80/2000

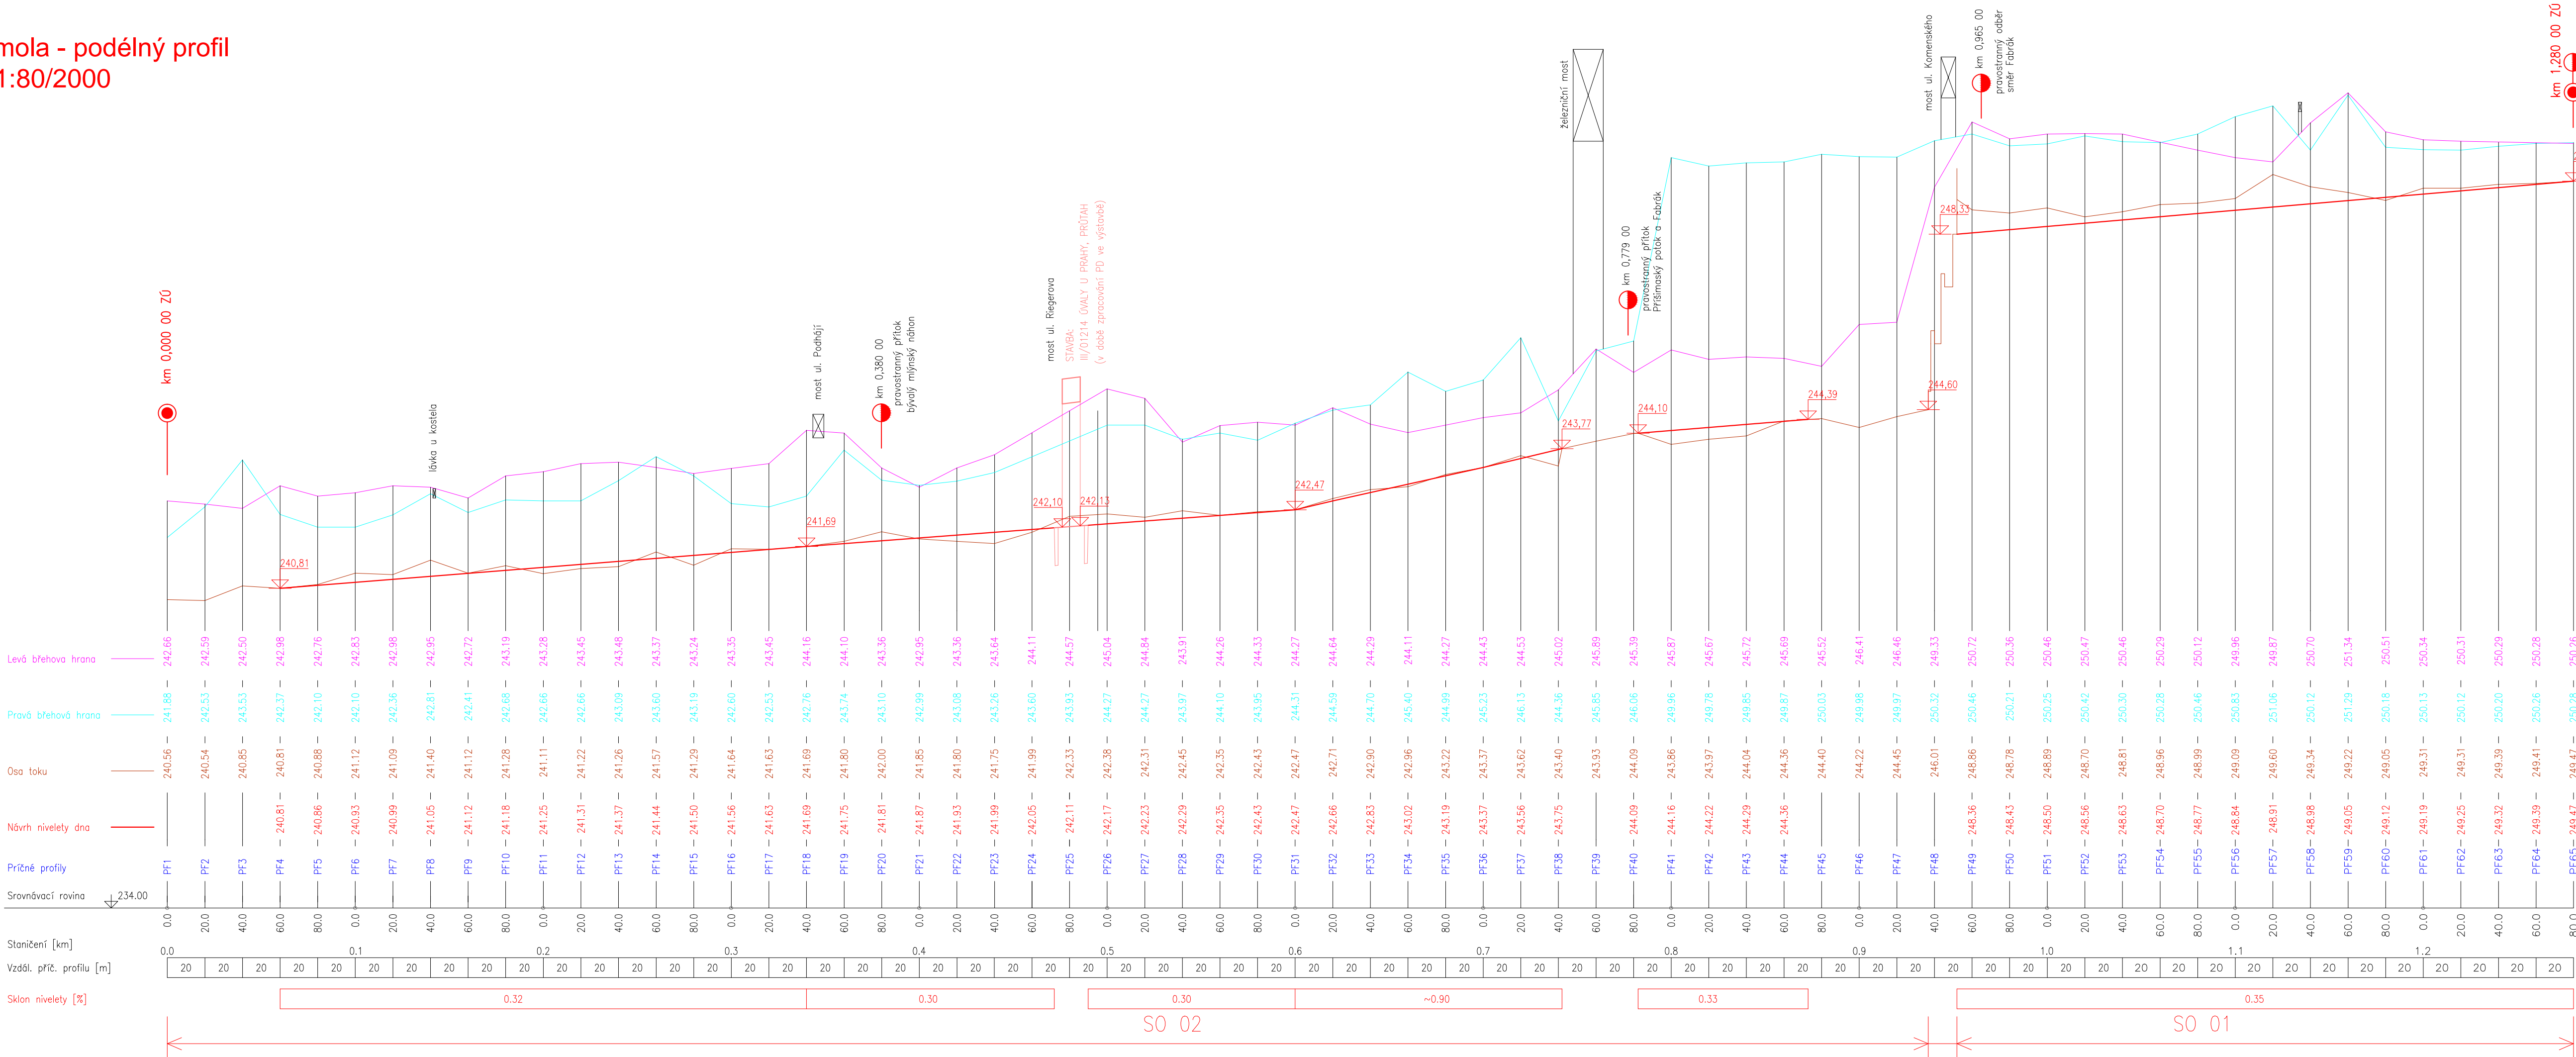

<div><div><div>HG</div><div>PARTNER</div></div><div><div><div>HG partner s.r.o.</div><div>V Chobotě 1037, 282 01 Český Brod</div><div>www.hgpartner.cz</div></div><div><div>Tel/fax: 246 082 015</div><div>777/ 161 198</div><div>e-mail:vrzak@hgpartner.cz</div></div></div></div>			Paré č.:	
Investor: Povodí Labe s.p., Váta Nejedlého 951, 500 03 Hradec Králové		Počet A4:	5	
Odpovědný projektant:	Ing. Jaroslav Vrzák	Datum:	05/2017	
Vypracoval:	Ing. Andrea Jandová	Změna:	-	
Akce: Úvaly, Výmola, přírodě blízká protipovodňová opatření		Účel:	DUR	
		Č. zakázky:	H 17-011	
Název části: VÝKRESOVÁ DOKUMENTACE		Část:	D	
Příloha: PODÉLNÝ PROFIL		Měřítko: 1 : 80/2000	Č. přílohy: D.2	