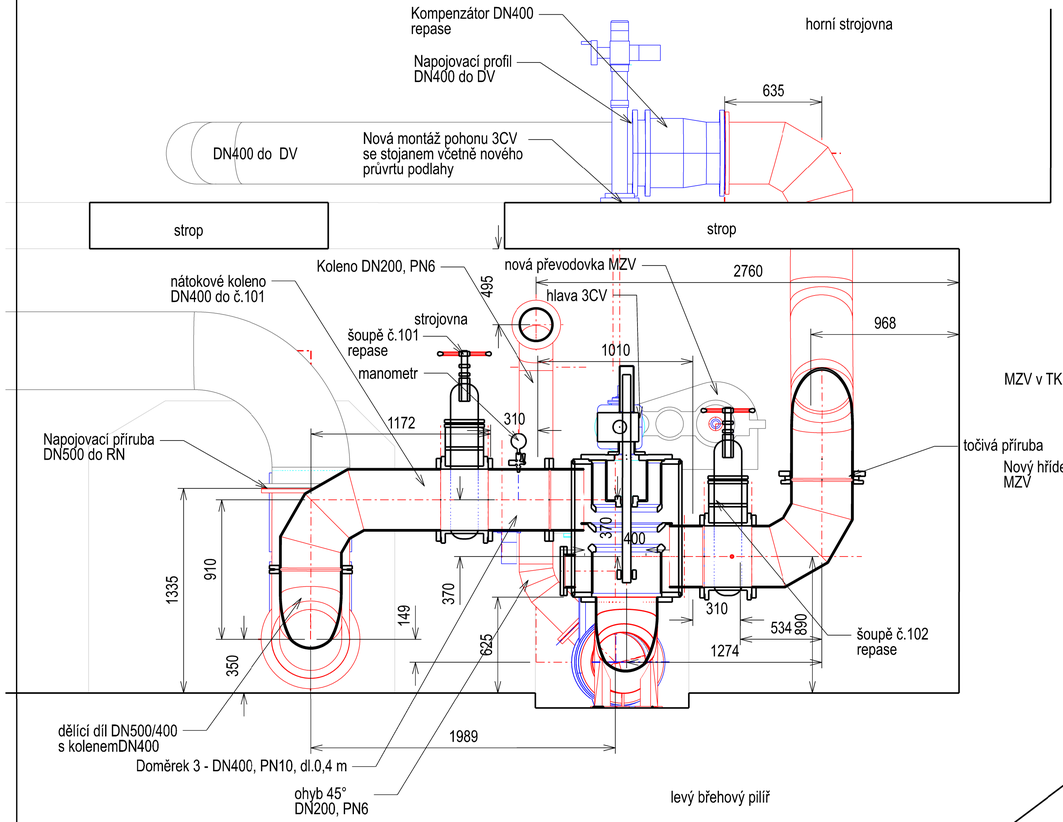

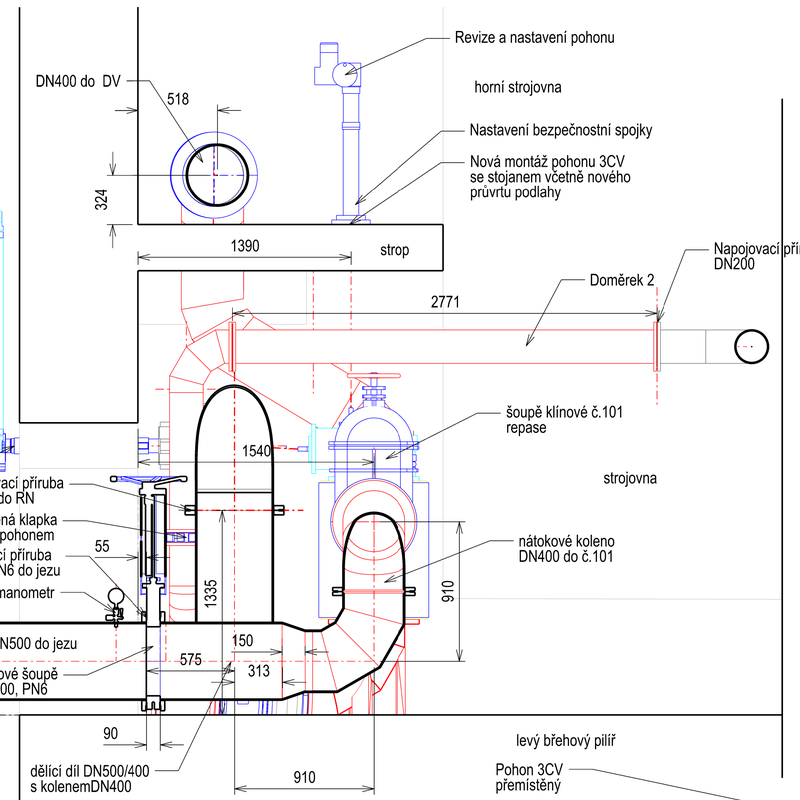

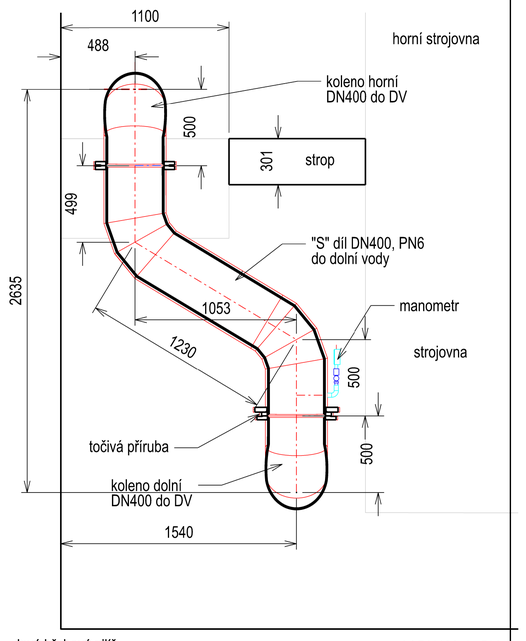

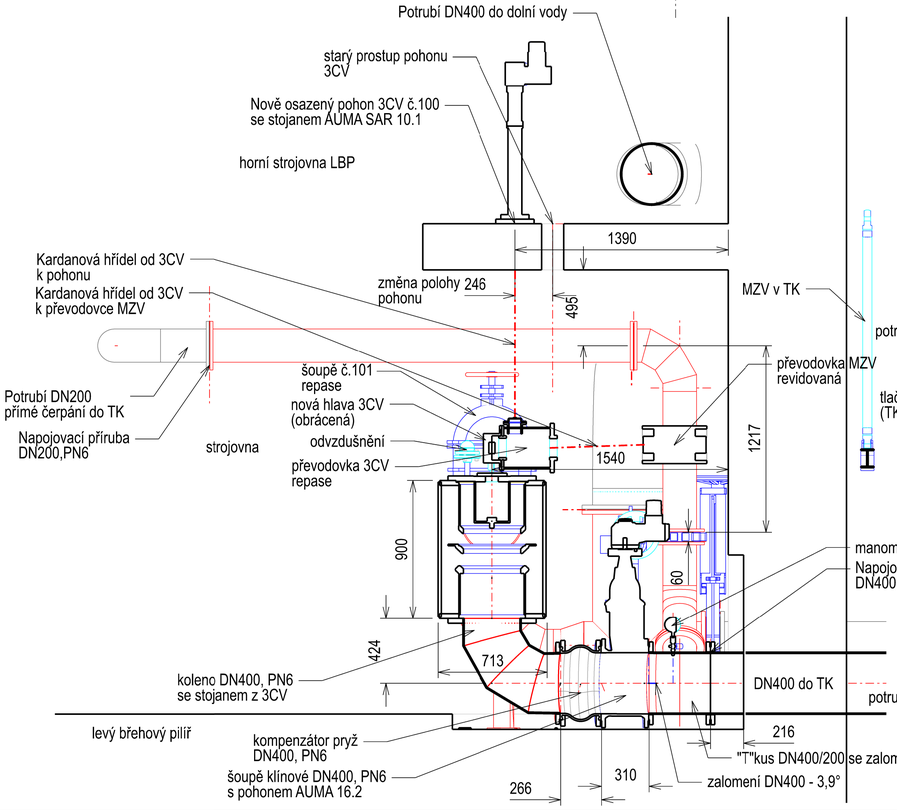

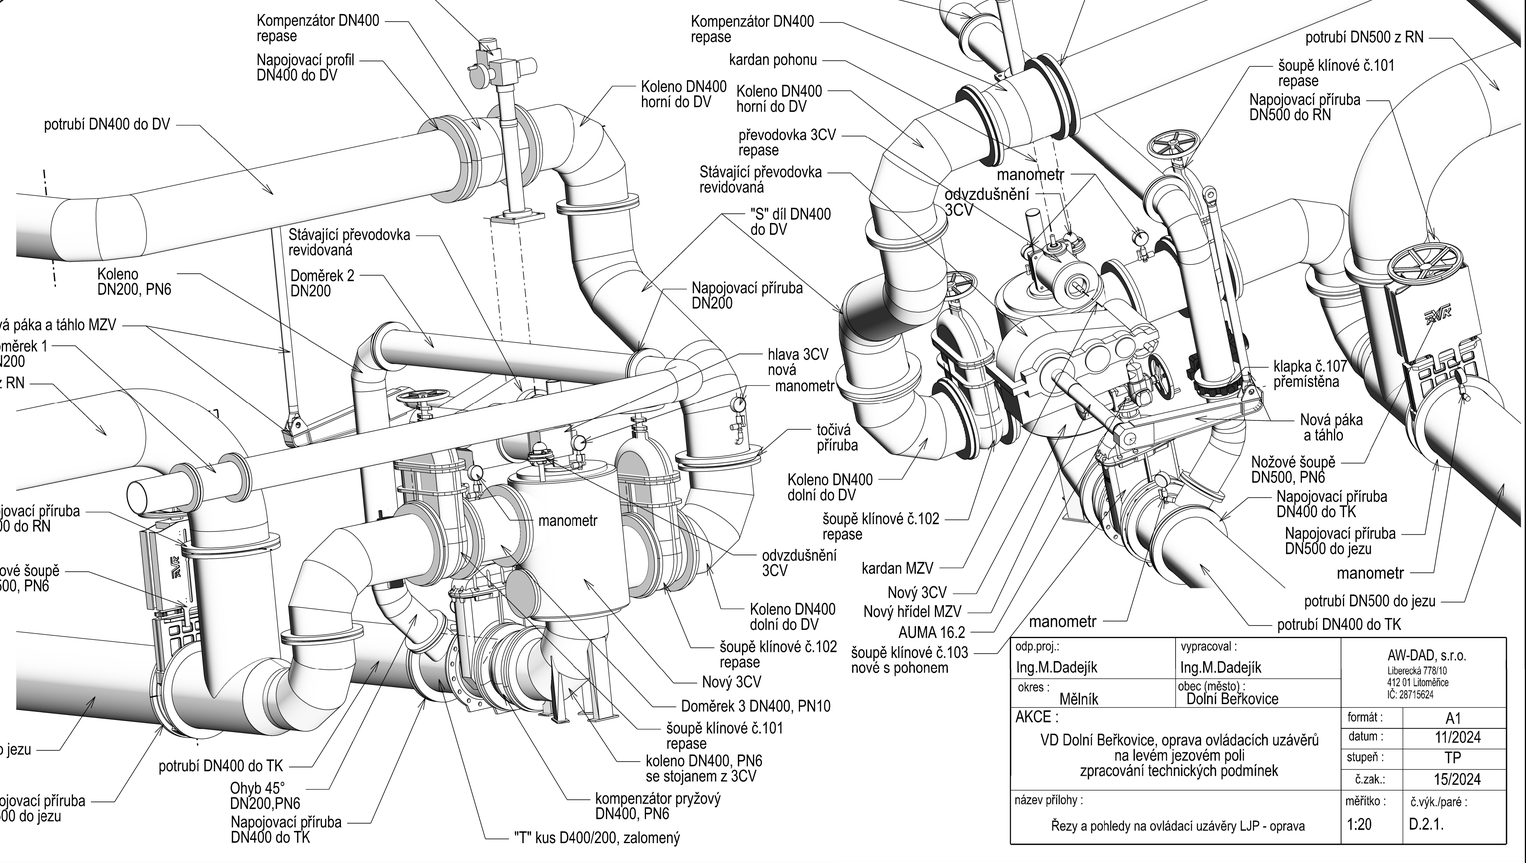

odp.proj.: Ing.M.Dadejík	vypracoval : Ing.M.Dadejík	AW-DAD, s.r.o. Liberecká 778/10 412 01 Litoměřice IČ: 28715624
okres : Mělník	obec (město) : Dolní Beřkovice	
AKCE : VD Dolní Beřkovice, oprava ovládacích uzávěrů na levém jezovém poli zpracování technických podmínek	formát : A1	
	datum : 11/2024	
	stupeň : TP	
	č.zak.: 15/2024	
název přílohy : Řezy a pohledy na ovládací uzávěry LJP - oprava	měřítko : 1:20	č.výk./paré : D.2.1.