


OMEZOVACÍ OBJEKT NA OBTOKU SO 15.1
PODÉLNÝ ŘEZ BALVANITÝM SKLUZEM A-A'
M 1:50

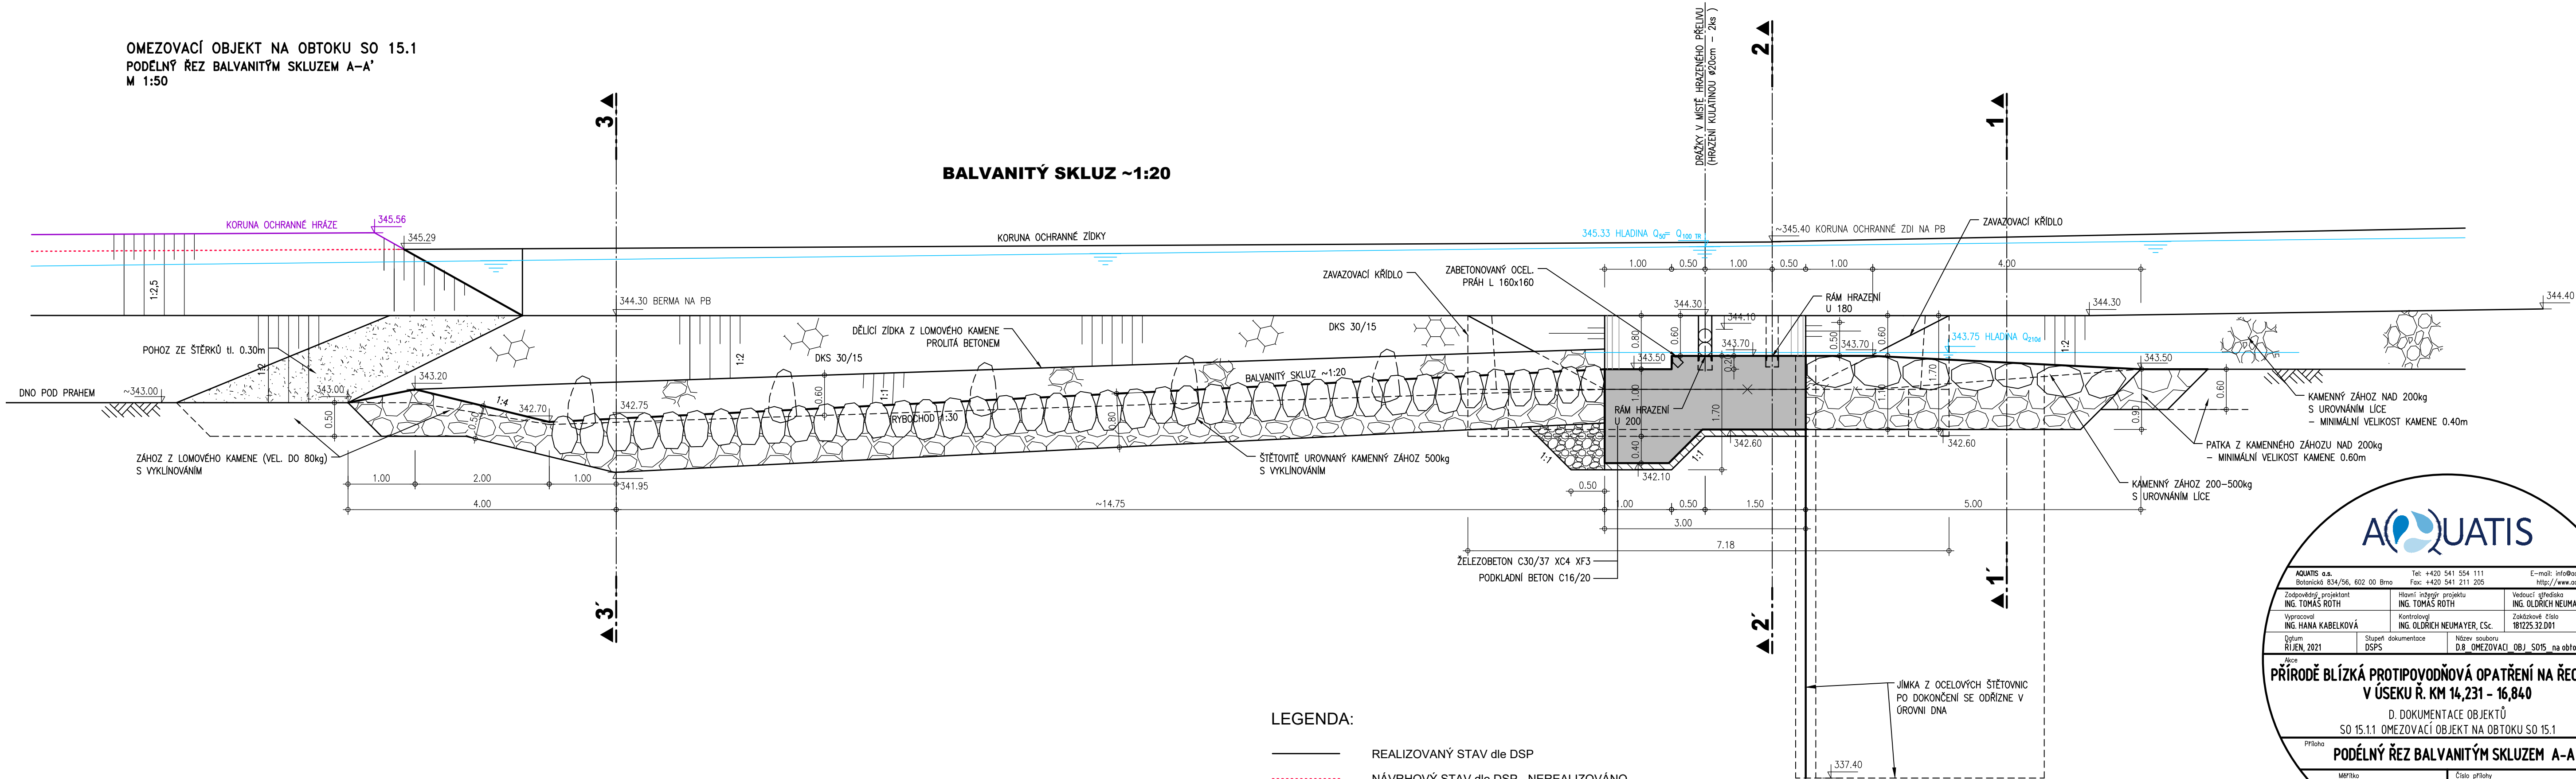

AQUATIS a.s. Botanická 834/56, 602 00 Brno		Tel: +420 541 554 111 Fax: +420 541 211 205	E-mail: info@aquatis.cz http://www.aquatis.cz
Zodpovědný projektant ING. TOMÁŠ RÜTH	Hlavní inženýr projektu ING. TOMÁŠ RÜTH	Vedoucí střediska ING. OLDŘICH NEUMAYER, CSc.	
Vypracoval ING. HANA KABELKOVÁ	Kontroloval ING. OLDŘICH NEUMAYER, CSc.	Zakázkové číslo 181225.32.D01	
Datum ŘÍJEN, 2021	Stupeň dokumentace DSPS	Název souboru D.8_OMEZOVACI_OBJ_S015_na_obtoku.dwg	

**PŘÍRODĚ BLÍZKÁ PROTIPOVODŇOVÁ OPATŘENÍ NA ŘECE DESNÉ
V ÚSEKU Ř. KM 14,231 – 16,840**

D. DOKUMENTACE OBJEKTŮ
SO 15.1.1 OMEZOVACÍ OBJEKT NA OBTOKU SO 15.1

PODÉLNÝ ŘEZ BALVANITÝM SKLUZEM A-A

Měřítko 1:50	Číslo přílohy D.8.2.
Objednatel OHL ŽS, a.s.	

VÝŠKOVÝ SYSTÉM: B.p.v.
KÓTOVÁNO V: MM