


OMEZOVACÍ OBJEKT NA OBTOKU SO 15.1
PODÉLNÝ ŘEZ RYBOCHODU B-B'
M 1:50

RYBOCHOD NA PB ~1:30

LEGENDA:

- REALIZOVANÝ STAV dle DSP
- - - NÁVRHOVÝ STAV dle DSP - NEREALIZOVÁNO
— SKUTEČNÉ PROVEDENÍ

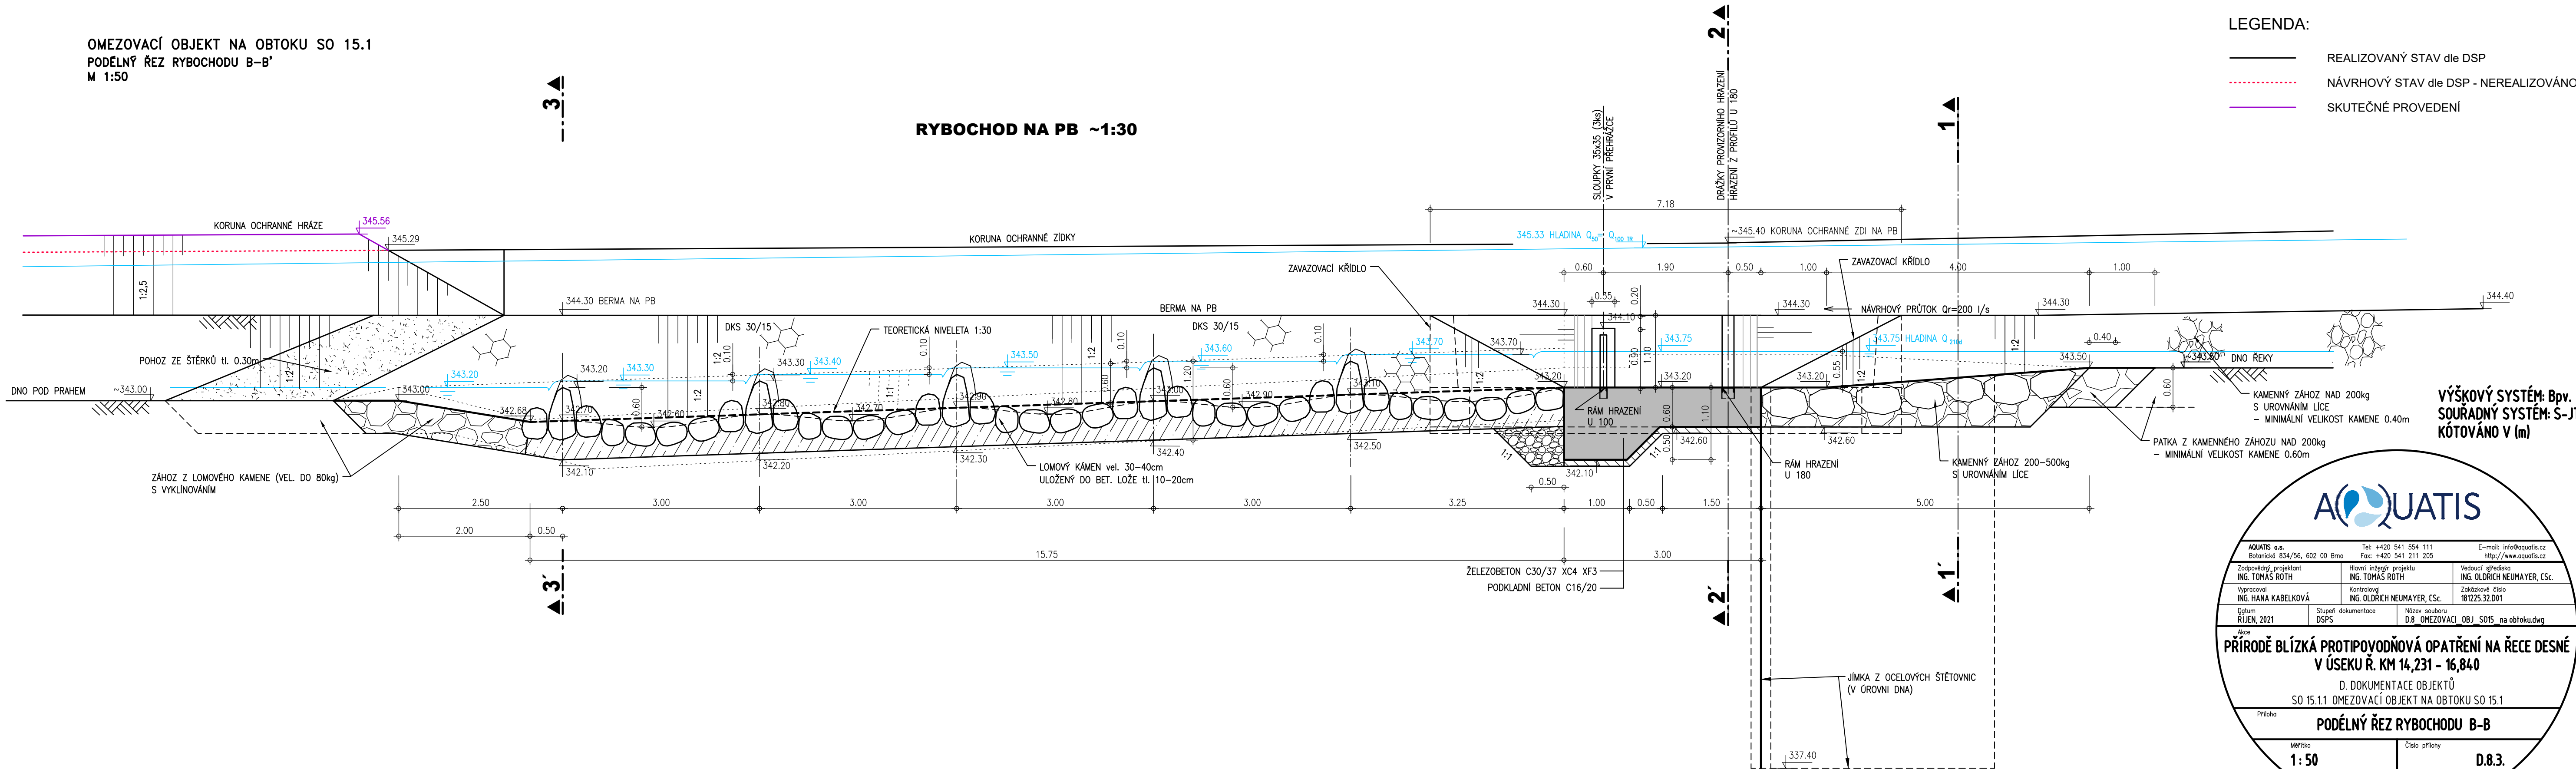

VÝŠKOVÝ SYSTÉM: BpV.
SOUŘADNÝ SYSTÉM: S-JTSK
KÓTOVÁNO V (m)

AQUATIS

AQUATIS a.s. Botanická 834/56, 602 00 Brno		Tel: +420 541 554 111 Fax: +420 541 211 205	E-mail: info@aquatis.cz http://www.aquatis.cz
Zodpovědný projektant ING. TOMÁŠ RÜTH	Hlavní integrátor projektu ING. TOMÁŠ RÜTH	Vedoucí střediska ING. OLDŘICH NEUMAYER, CSc.	
Vypracoval ING. HANA KABELKOVÁ	Kontroloval ING. OLDŘICH NEUMAYER, CSc.	Zadávkové číslo 181225.32.D01	
Objekt RÚJEN, 2021	Stupeň dokumentace DSPS	Název souboru D.8_OMEZOVACI_OBJ_S015_na_obtoku.dwg	

PŘÍRODĚ BLÍZKÁ PROTIPOVODŇOVÁ OPATŘENÍ NA ŘECE DESNÉ
V ÚSEKU Ř. KM 14,231 - 16,840

D. DOKUMENTACE OBJEKTŮ
SO 15.1.1 OMEZOVACÍ OBJEKT NA OBTOKU SO 15.1

Příloha
PODÉLNÝ ŘEZ RYBOCHODU B-B

Měřítko
1:50

Číslo přílohy
D.8.3.

Objednatel
OHL ŽS, a.s.

VÝŠKOVÝ SYSTÉM: B.p.v.
KÓTOVÁNO V: MM