

M 1:500/100

VTOK DO PROFILU SILNIČNÍHO MOSTU

ČÍSLO PF

NOVÝ STAV

LEVÝ BŘEH


PRAVÝ BŘEH

DNO KORYTA

SROVNÁVACÍ ROVINA
STANIČENÍ V KM

STANIČENÍ V M

SPÁD NA DÉLKU [m]
CELKOVÁ DÉLKA [m]

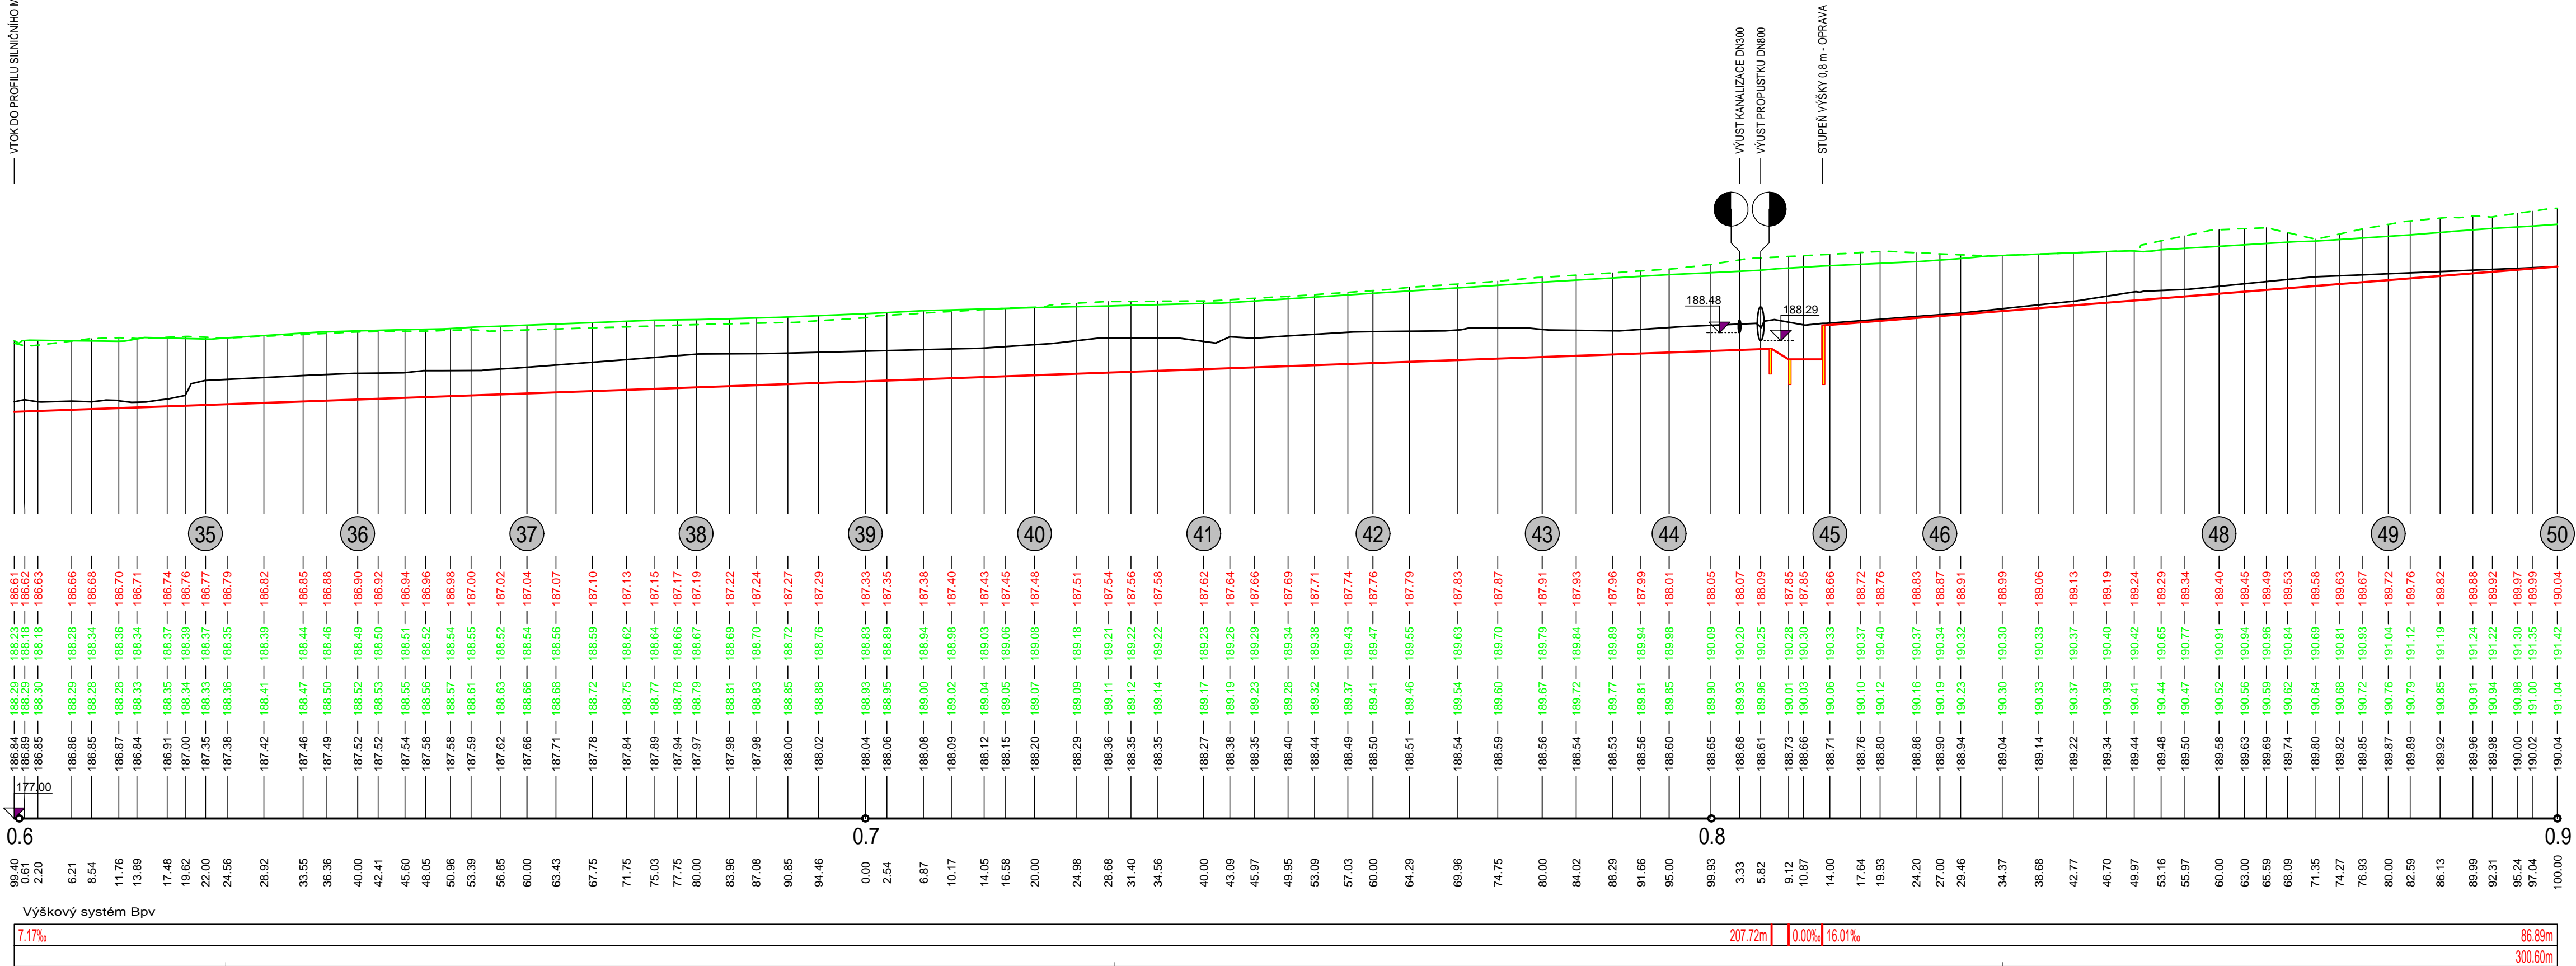

Výškový systém Balt po vyrovnání

Ing. KAREL VAŠTÍK, projektování vodních staveb									
ul. Lidéfovská 14, 696 61 VNOROVY, Lidéfovice						tel. 518 328 168, mobil 603 853 613, e-mail: karel.vastik@tiscali.cz			
Vedoucí projektu		Ing.Karel Vašík		Vypracoval		Ing.Karel Vašík			
Zodpovědný projektant		Ing.Karel Vašík		Kontroloval					
Investor		Povodí Moravy, s.p., Dřevařská 932/11, 602 00 Brno							
Obec		Tlumačov		Katastr		Tlumačov na Moravě [767590]			
				Okres		Hodonín			
Akce		Hájská příkopa, km 0,000 - 0,900, Tlumačov - odstranění nánosů, oprava opevnění				Stupeň		DOS, DRS	
SO						Datum		03/2022	
						Zakázkové číslo		67/2021	
						Měřítko		1: 100/100	
						Formát		4 xA4	
Obsah		Podélný profil, km 0,5994-0,900				Výkres č.		Paré č.	
						D.1.1.4		1	