



KATASTR OBCE
ČÍSLO PARCEL

OPAVA-PŘEDMĚSTÍ[711578]	
3317/1	3318/6
	2871

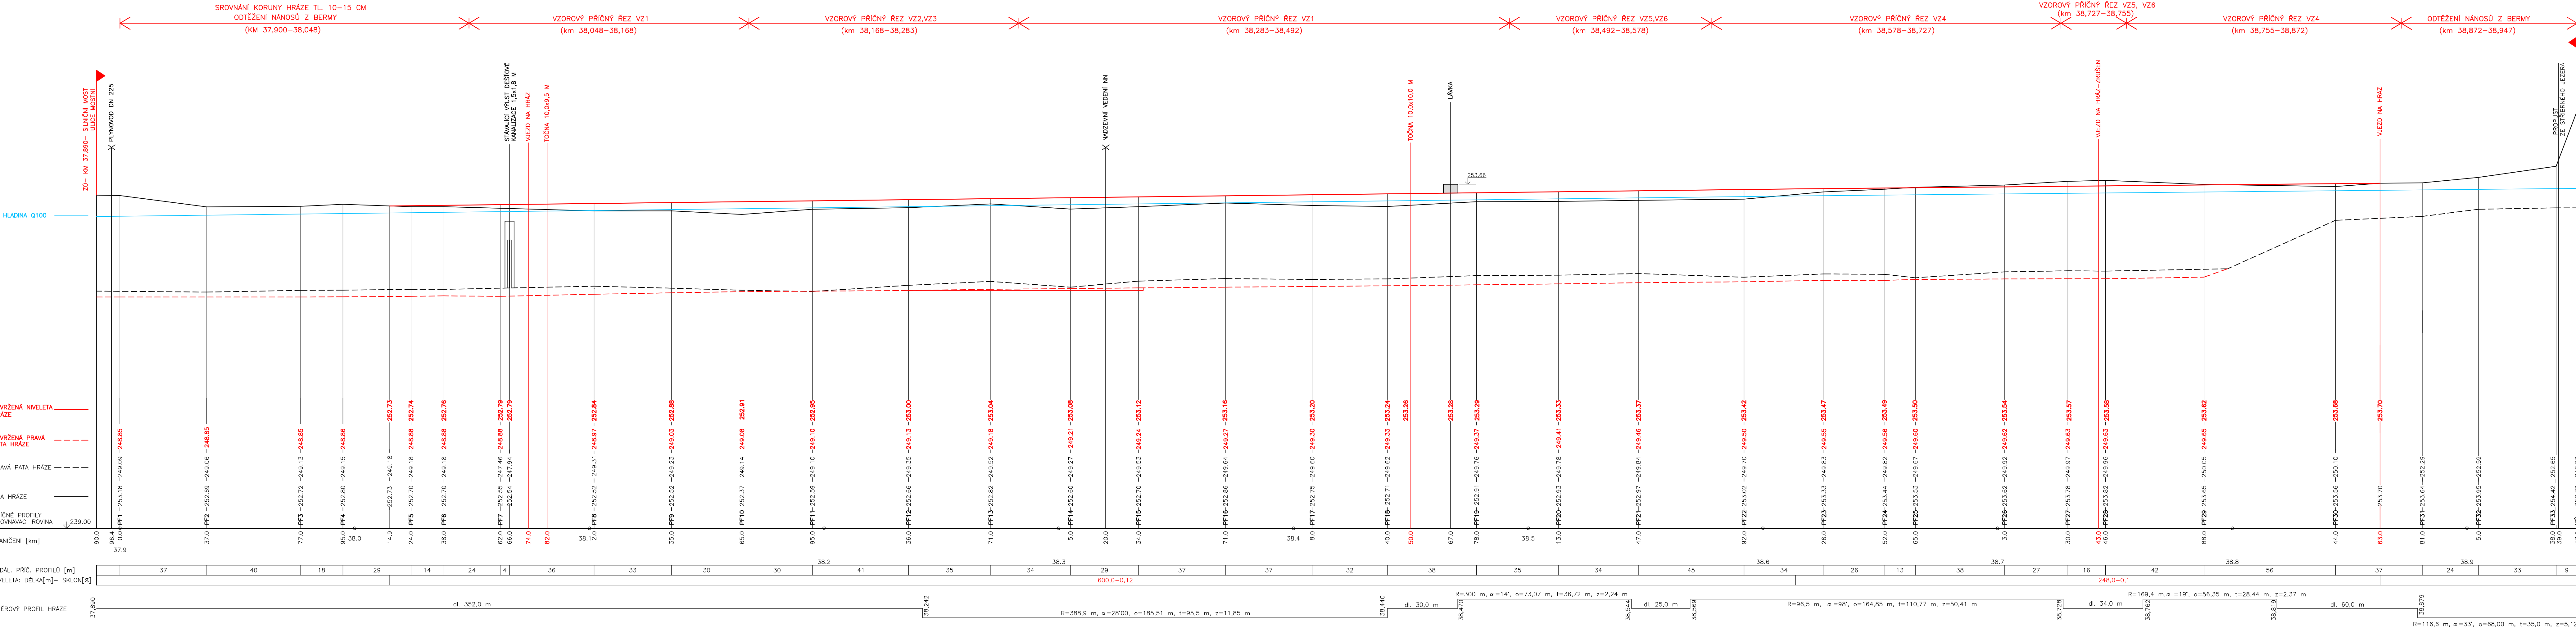

Výškový systém: Balt p. v.
Souřadnicový systém: JTSK

 oddělení projekce Varenská 49, 701 26 Ostrava 1 tel. 596 657 111	PROJEKTANT: Ing. Aneta Samková	SOUPRAVA
	ZODPOVĚDNÝ PROJEKTANT: Ing. Dalibor Rajnoch	
	VEDOUcí ODBĚHU: Ing. Dalibor Rajnoch	
	VEDOUcí ODBORU: Ing. Jiří Skalník	
DATUM: červen/2024		POČET A4: 6
Opava— Opava km 37,890 – 38,947 Podélný profil		MĚŘITKO: 1: 1000/100
		STUPEŇ: DOS
		ARCHIVNÍ ČÍSLO: 26/21
INVESTOR: Povodí Odry, státní podnik		ČÍSLO PŘÍLOHY:
OBEC: Opava	STAVEBNÍ ÚŘAD: Opava	D.1.1.b.1.