


STROJOVNA MVE - PODÉLNÝ ŘEZ

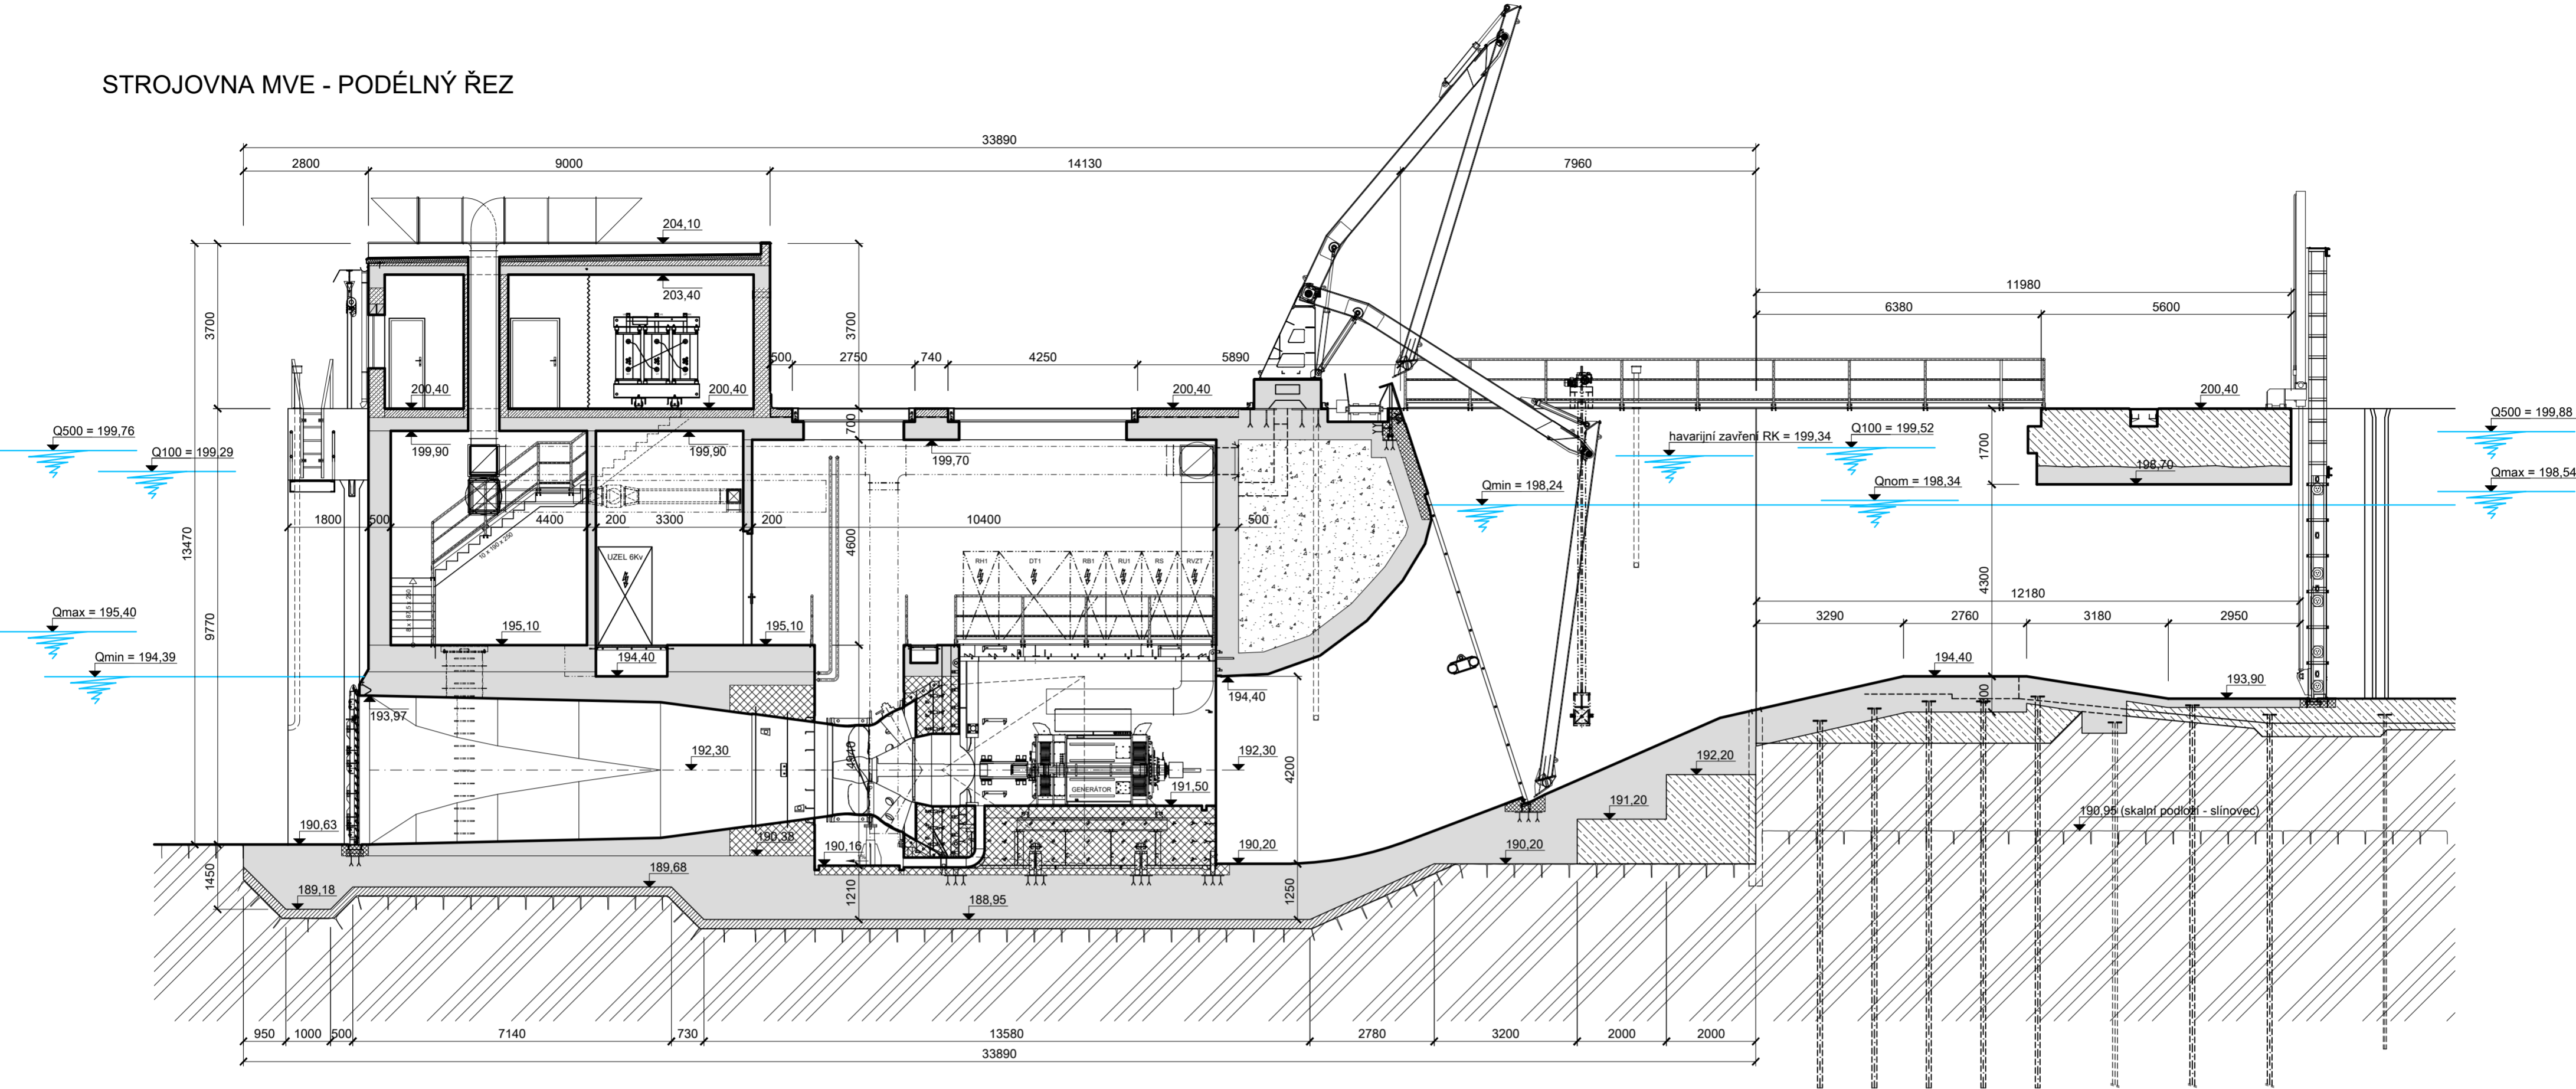

STROJOVNA MVE - PŮDORYS

