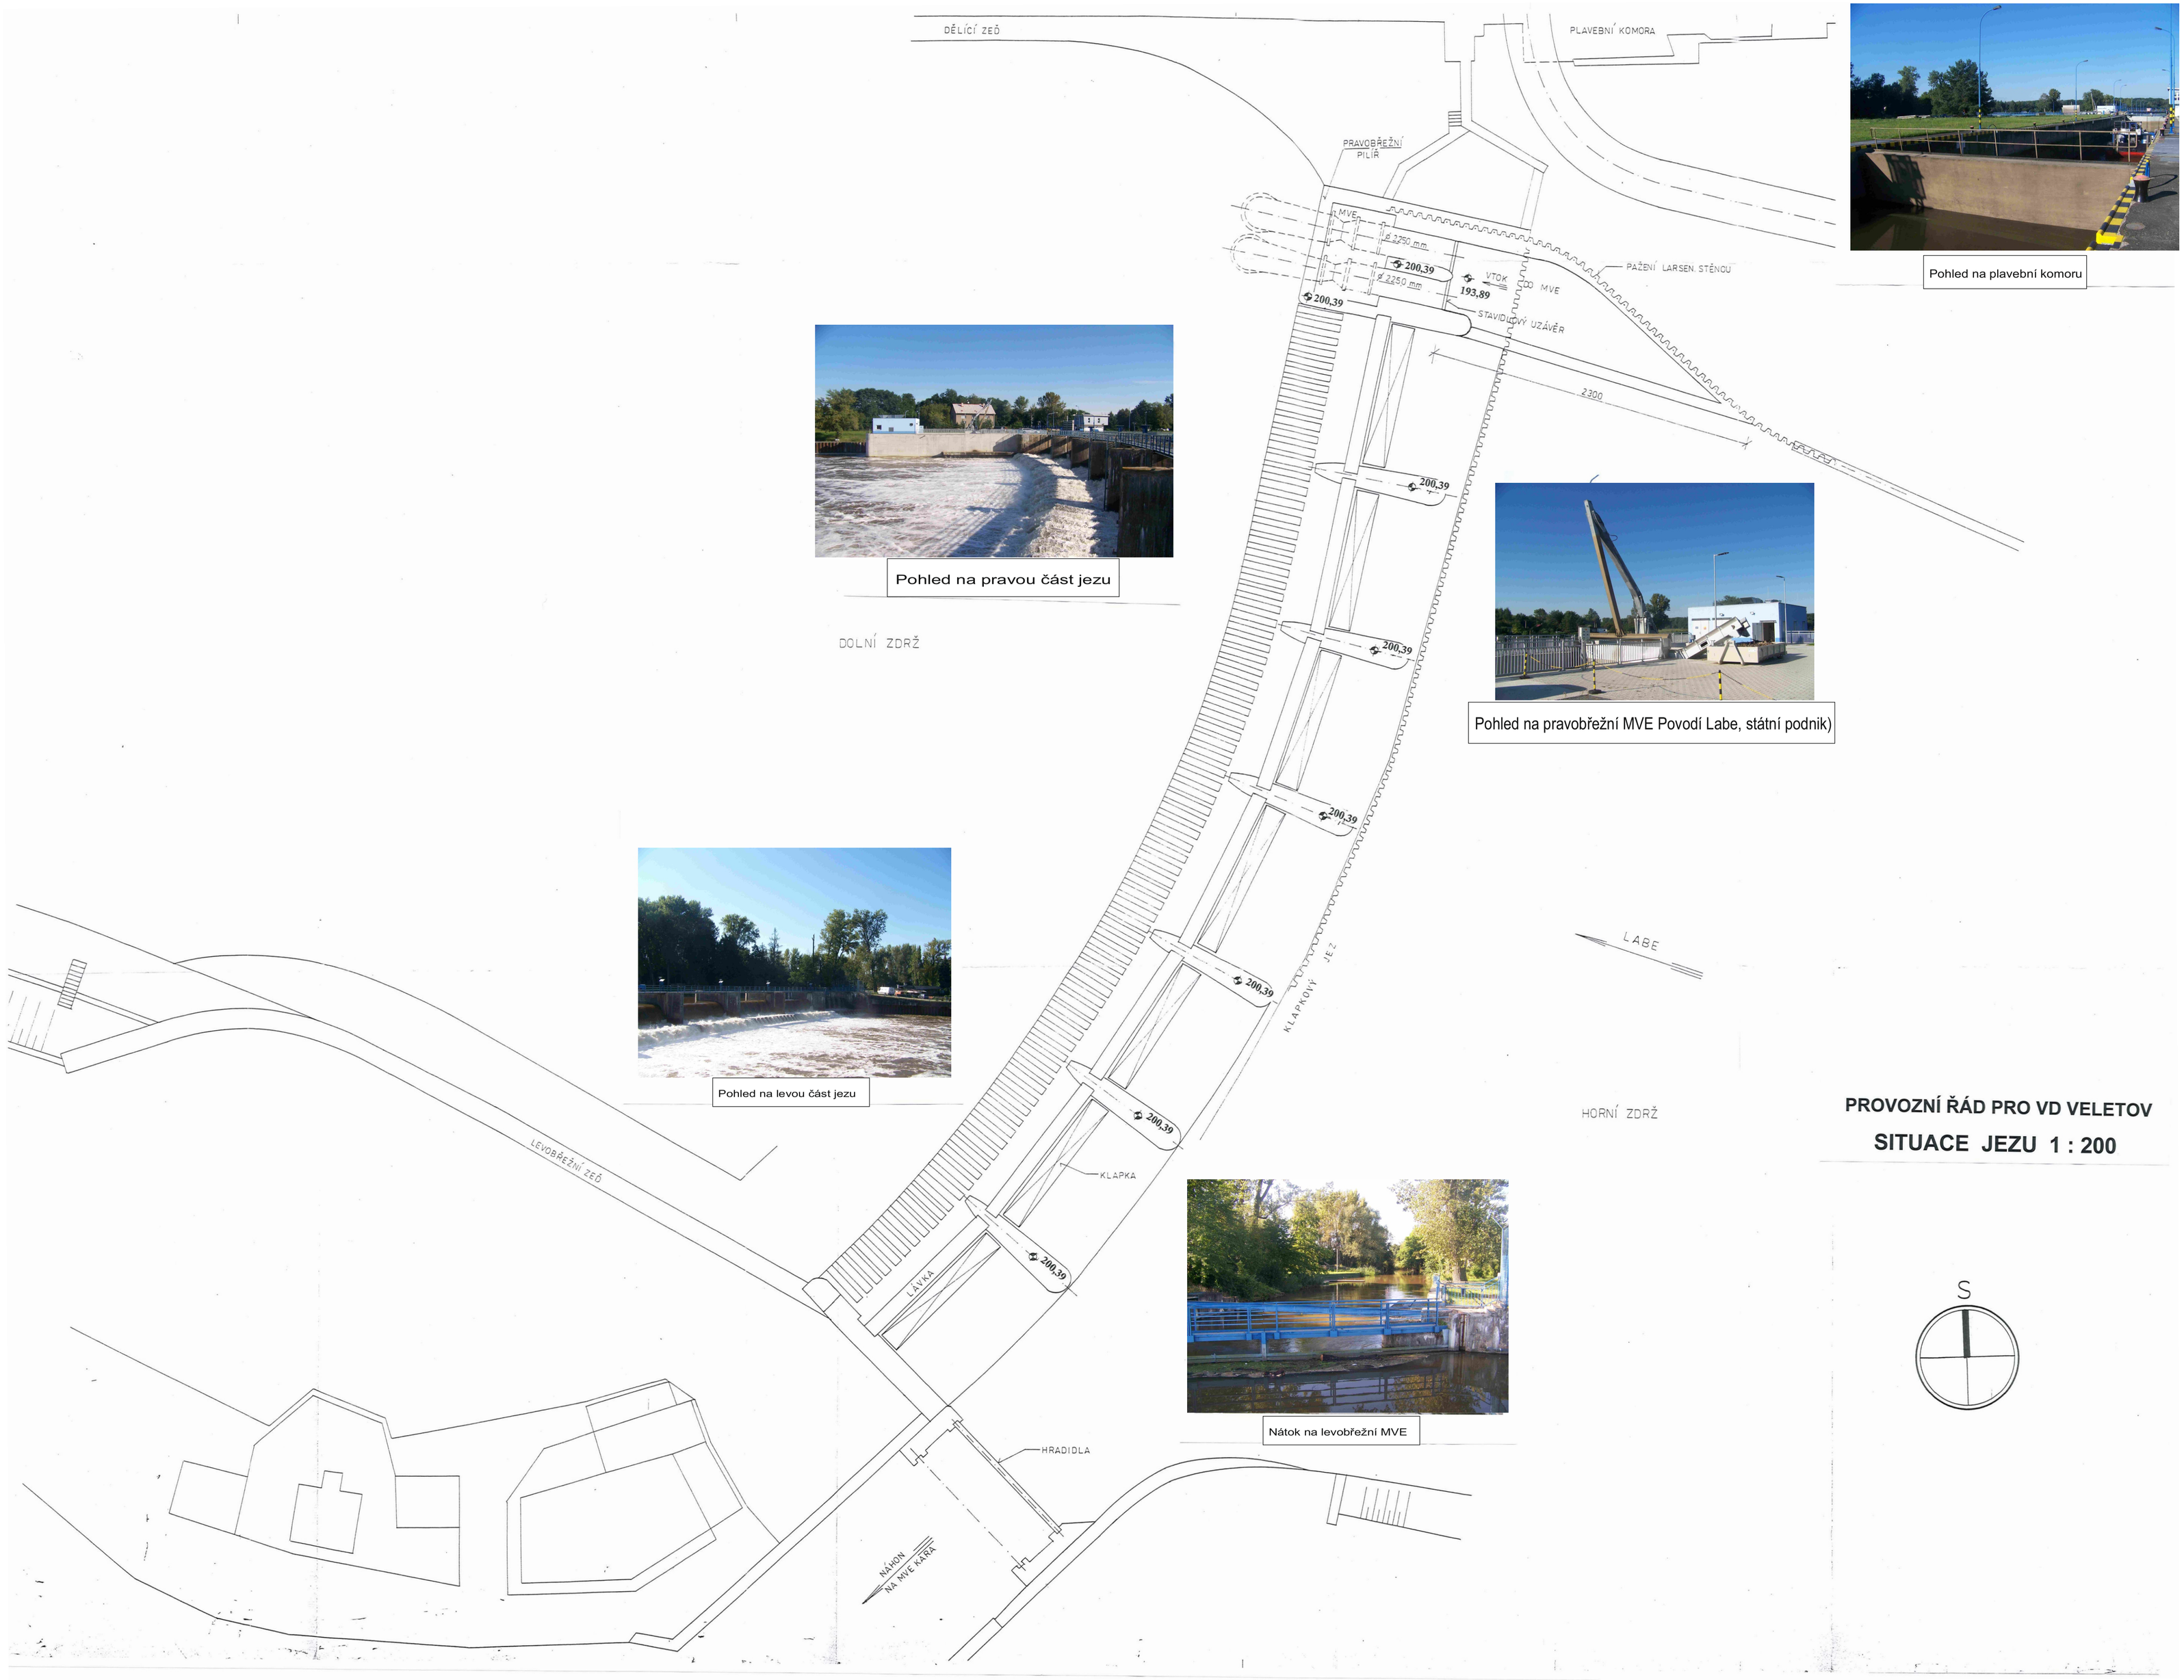

Pohled na plavební komoru

Pohled na pravou část jezu

Pohled na pravobřežní MVE Povodí Labe, státní podnik)

Pohled na levou část jezu

Nátok na levobřežní MVE

PROVOZNÍ ŘÁD PRO VD VELETOV

SITUACE JEZU 1 : 200