


Dolní strž

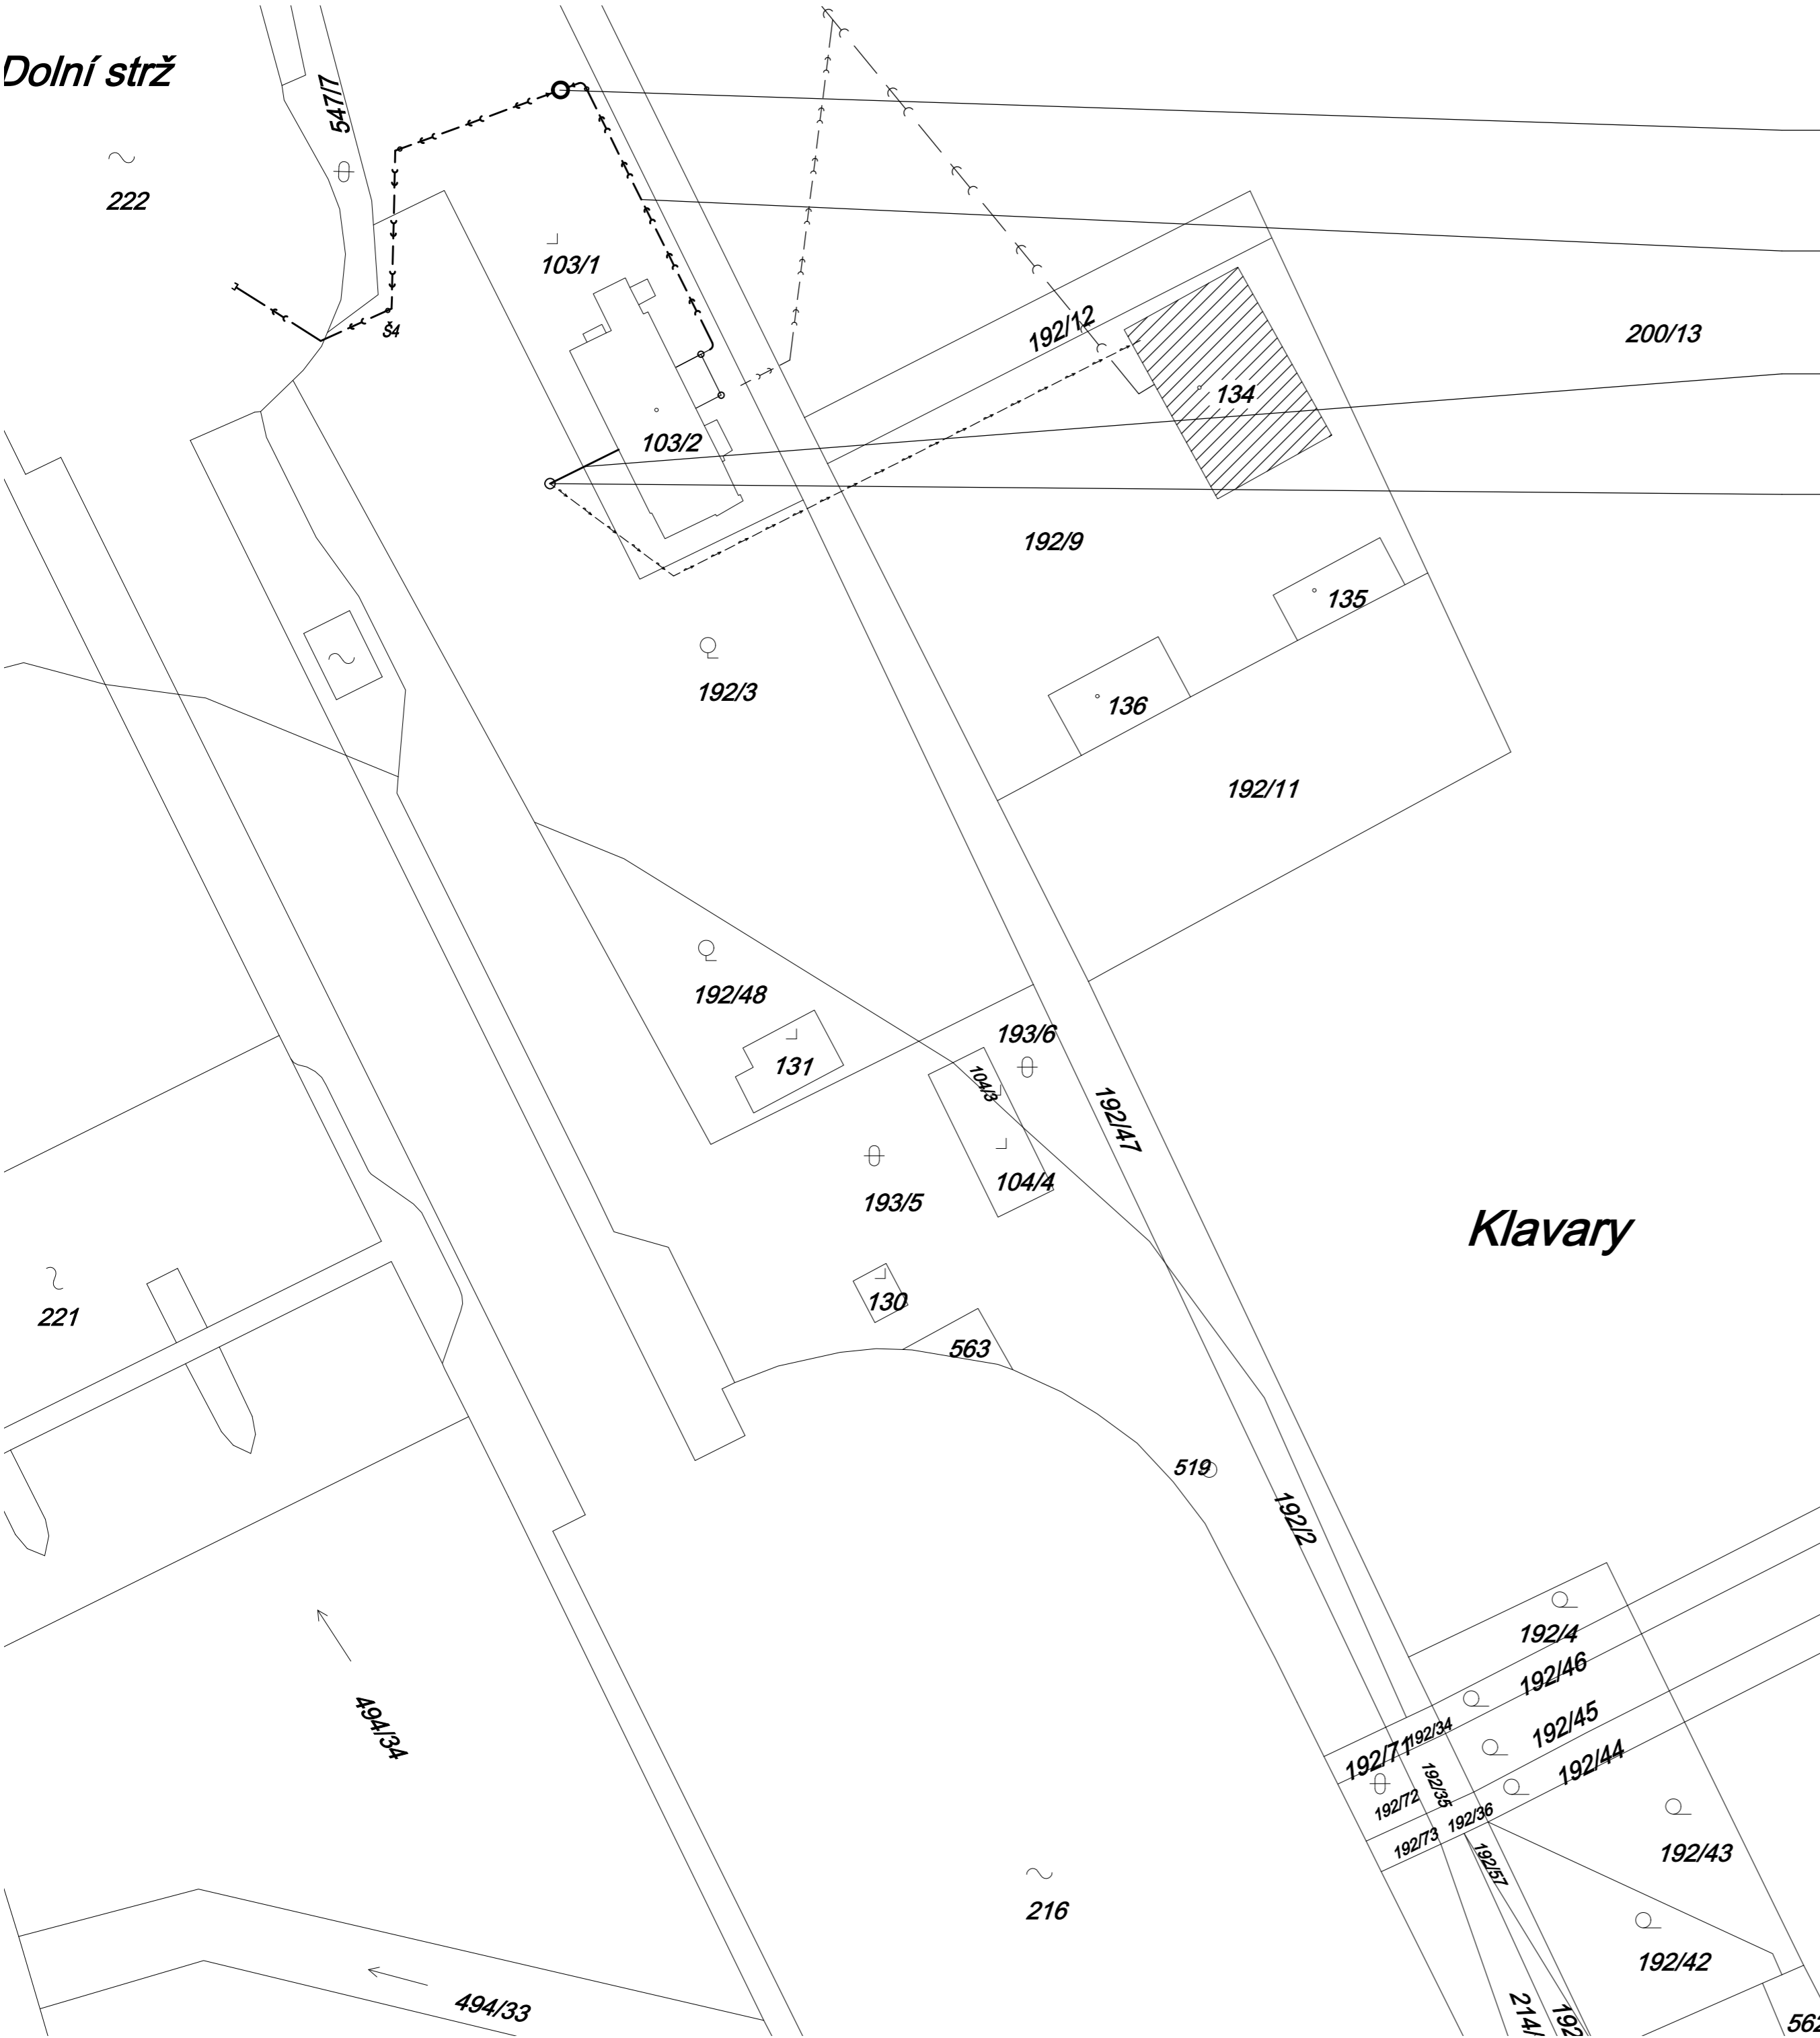

01

02

03

04

01

NOVÁ DOMOVNÍ ČOV  
PRO 12 EO

02


POTRUBÍ KG DN 200 VČETNĚ PROPUSTKU  
DÉLKA 81,0 M  
NAPOJIT NA STÁVAJÍCÍ PŘIPOJOVACÍ POTRUBÍ

03

NOVÉ PŘIPOJOVACÍ POTRUBÍ PE DN25  
NOVÁ VODÁRNA A ÚPRAVNA VODY, UMÍSTĚNÉ V 1.PP

04

STÁVAJÍCÍ STUDNA

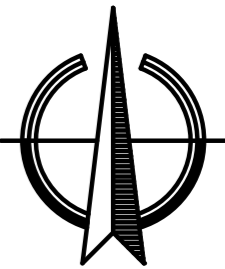

PARÉ Č. :

stavebník: <b>POVODÍ LABE STÁTNÍ PODNIK VÍTA NEJEDLÉHO 951/8 50003 HRADEC KRÁLOVÉ IČ 70890005</b>		ing. Martin Škorpík Projekt s.r.o. IČO 059 14 523 V Břizách 794 280 02 Kolín 2	
vypracoval: <b>ING. MARTIN ŠKORPÍK, ČKAIT Č. 1840</b>		stupeň PD:	<b>DPS</b>
akce: <b>ČOV A KANALIZACE, VODOVOD NA POZEMKU PARC.Č. 103/1, HRADIŠTKO I</b>		datum:	<b>09/2023</b>
název výkresu: <b>SITUACE</b>		mřítko:	<b>1 : 500</b>
		výkres č.	<b>C.3 - 01</b>