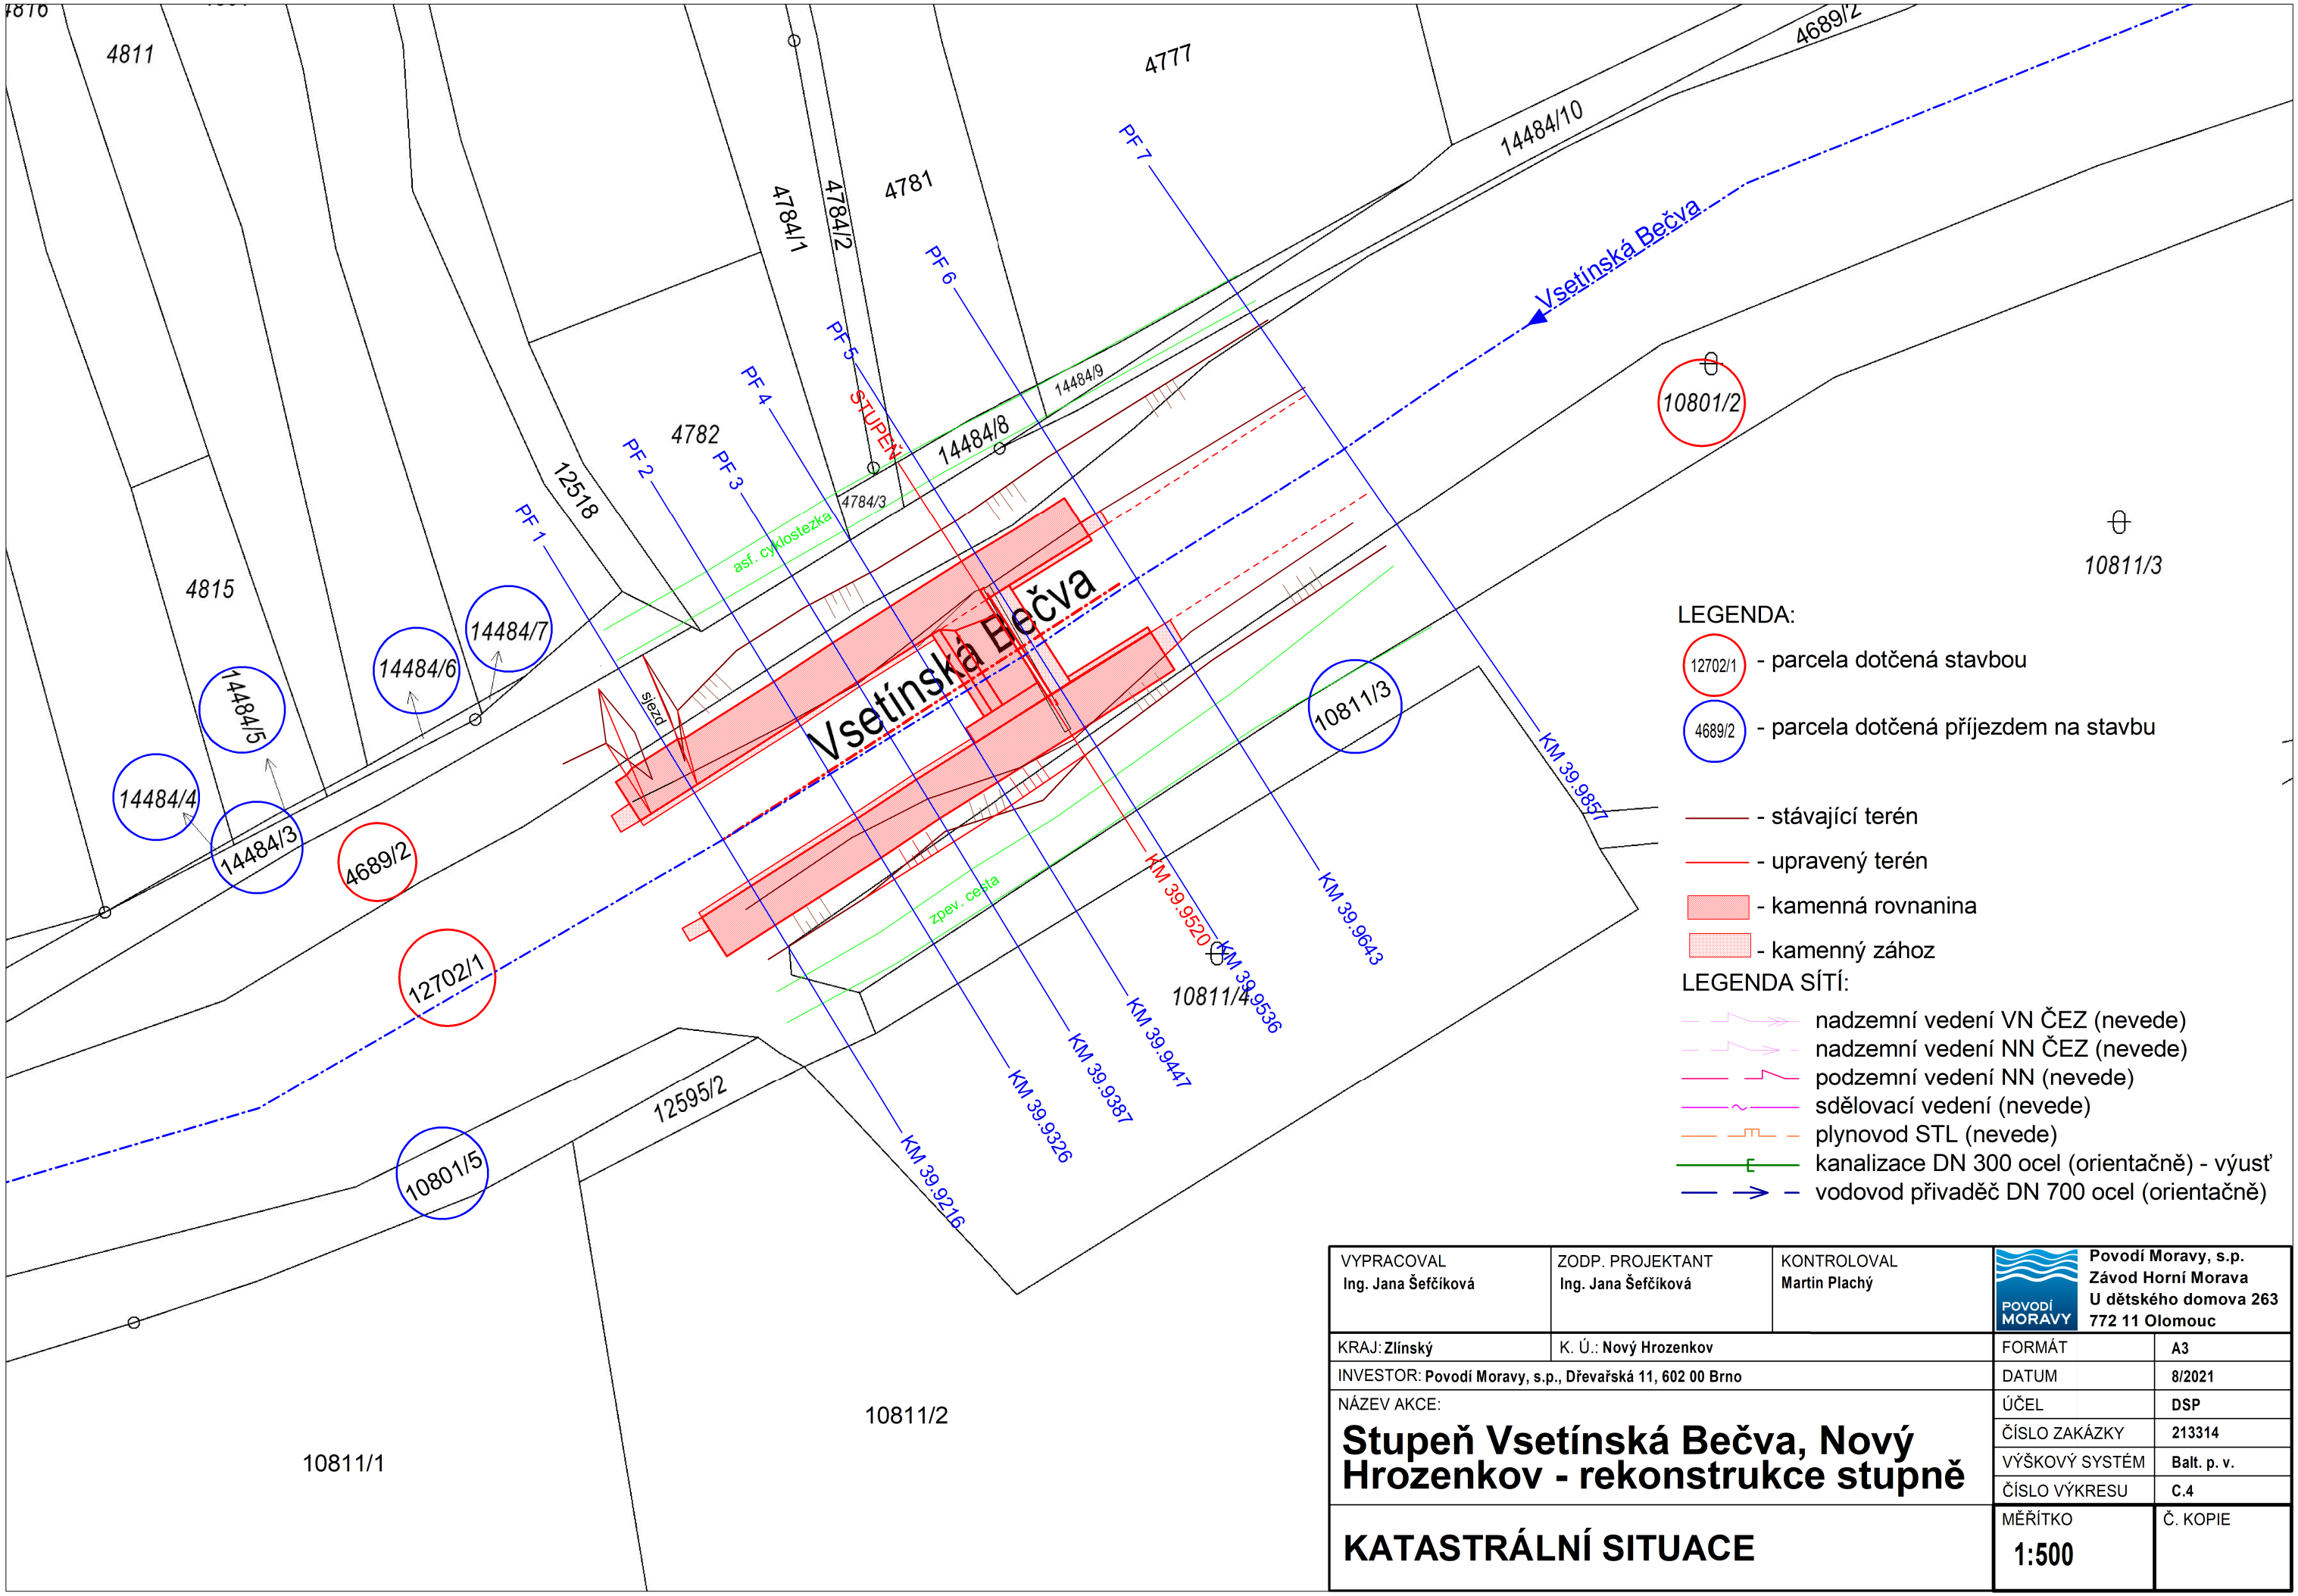

LEGENDA:

- 12702/1 - parcela dotčená stavbou
- 4689/2 - parcela dotčená příjezdem na stavbu
- stávající terén
- upravený terén
- kamenná rovnanina
- kamenný zához

LEGENDA SÍTÍ:

- nadzemní vedení VN ČEZ (nevede)
- nadzemní vedení NN ČEZ (nevede)
- podzemní vedení NN (nevede)
- sdělovací vedení (nevede)
- plynovod STL (nevede)
- kanalizace DN 300 ocel (orientačně) - výusť
- vodovod přivaděč DN 700 ocel (orientačně)

VYPRACOVAL	ZODP. PROJEKTANT	KONTROLOVAL	Povodí Moravy, s.p. Závod Horní Morava U dětského domova 263 772 11 Olomouc
Ing. Jana Šefčíková	Ing. Jana Šefčíková	Martin Plachý	

KRAJ: Zlínský	K. Ú.: Nový Hrozenkov	FORMÁT	A3
INVESTOR: Povodí Moravy, s.p., Dřevařská 11, 602 00 Brno		DATUM	8/2021
NÁZEV AKCE:		ÚČEL	DSP
Stupeň Vsetínská Bečva, Nový Hrozenkov - rekonstrukce stupně		ČÍSLO ZAKÁZKY	213314
		VÝŠKOVÝ SYSTÉM	Balt. p. v.
		ČÍSLO VÝKRESU	C.4
KATASTRÁLNÍ SITUACE		MĚŘÍTKO 1:500	Č. KOPIE