

SO 103 ↔ SO 104

SO 104 - Rekonstrukce silnice III/1027 v km 1,453 - 1,689

SKLONOVÉ POMĚRY:


SROVNÁVACÍ ROVINA:

KÓTY NIVELETY:

KÓTY TERÉNU:

STANIČENÍ:

SMĚROVÉ POMĚRY:

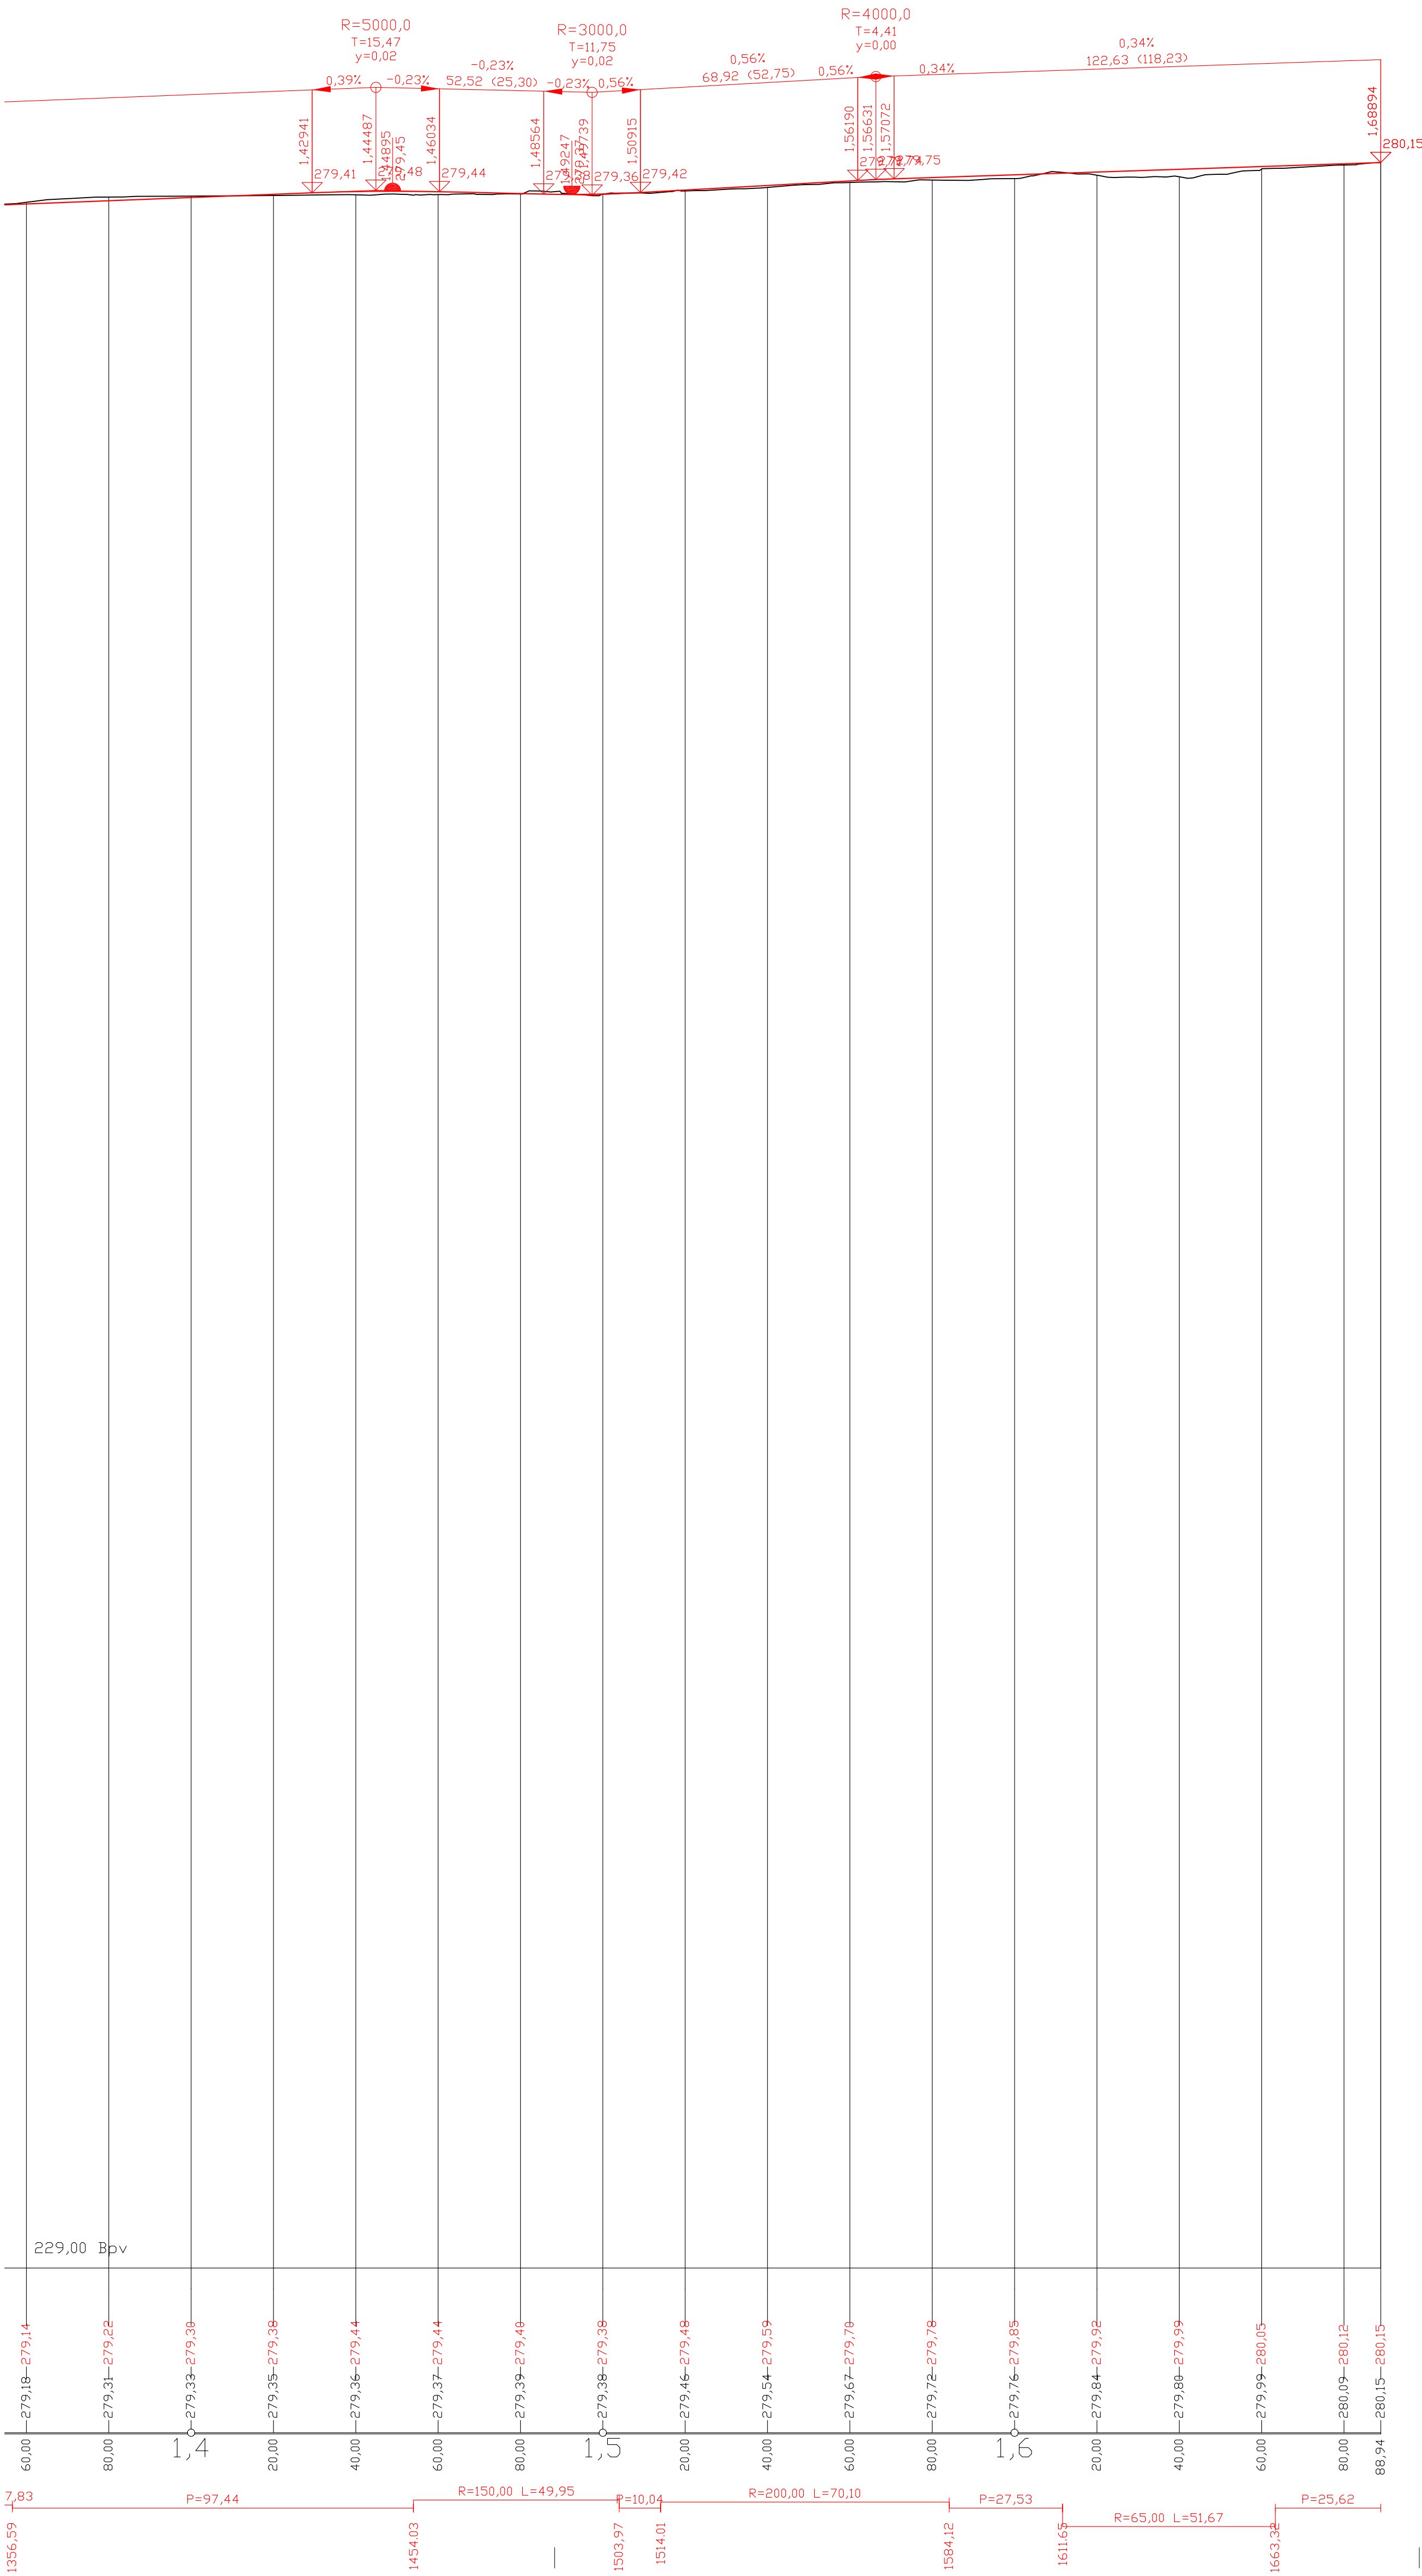

AUTORIZACE

ČÍSLO ZMĚNY

DATUM ZMĚNY

POPIS/OPSAH ZMĚNY

PODPIS

Objezd hráze VD Slapy

název akce

SO 104 REKONSTRUKCE SILNICE III/1027 V KM 1,453 – 1,689

Projektová část / stavební objekt

Česká republika - Ředitelství vodních cest ČR
nabř. L. Svobody 1222/12
Praha 1, 110 15
objednatel

spolupráce

STŘEDOČESKÝ kraj

DTK

DOPRAVNĚ INŽENÝRSKÁ KANCELÁŘ
Bouzděchova 1603, 500 02 Hradec Králové
tel : 495 219 036, 495 212 647, fax : 495 221 677
e-mail : dlk@dlk-hk.cz, http : www.dlk-hk.cz

PODÉLNÝ PROFIL

název přílohy

1:500
máštka

DUR
stupně

ING. M. BURIANEČ
kontrola

ING. V. NYVLT
Hlavní inženýr projektu

BC. V. KOPECKÝ
zodpovědný projektant

BC. V. KOPECKÝ
projektant

A017/21
číslo zakázky

11/2022
datum

D.1.14.3
číslo přílohy