


SO 102 - Rekonstrukce účelové komunikace v km 0,000 - 0,766  
M 1:1000/100

SO 102 ↔ SO 103

SO 103 - Rekonstrukce účelové komunikace  
km 0,766 - 1,453

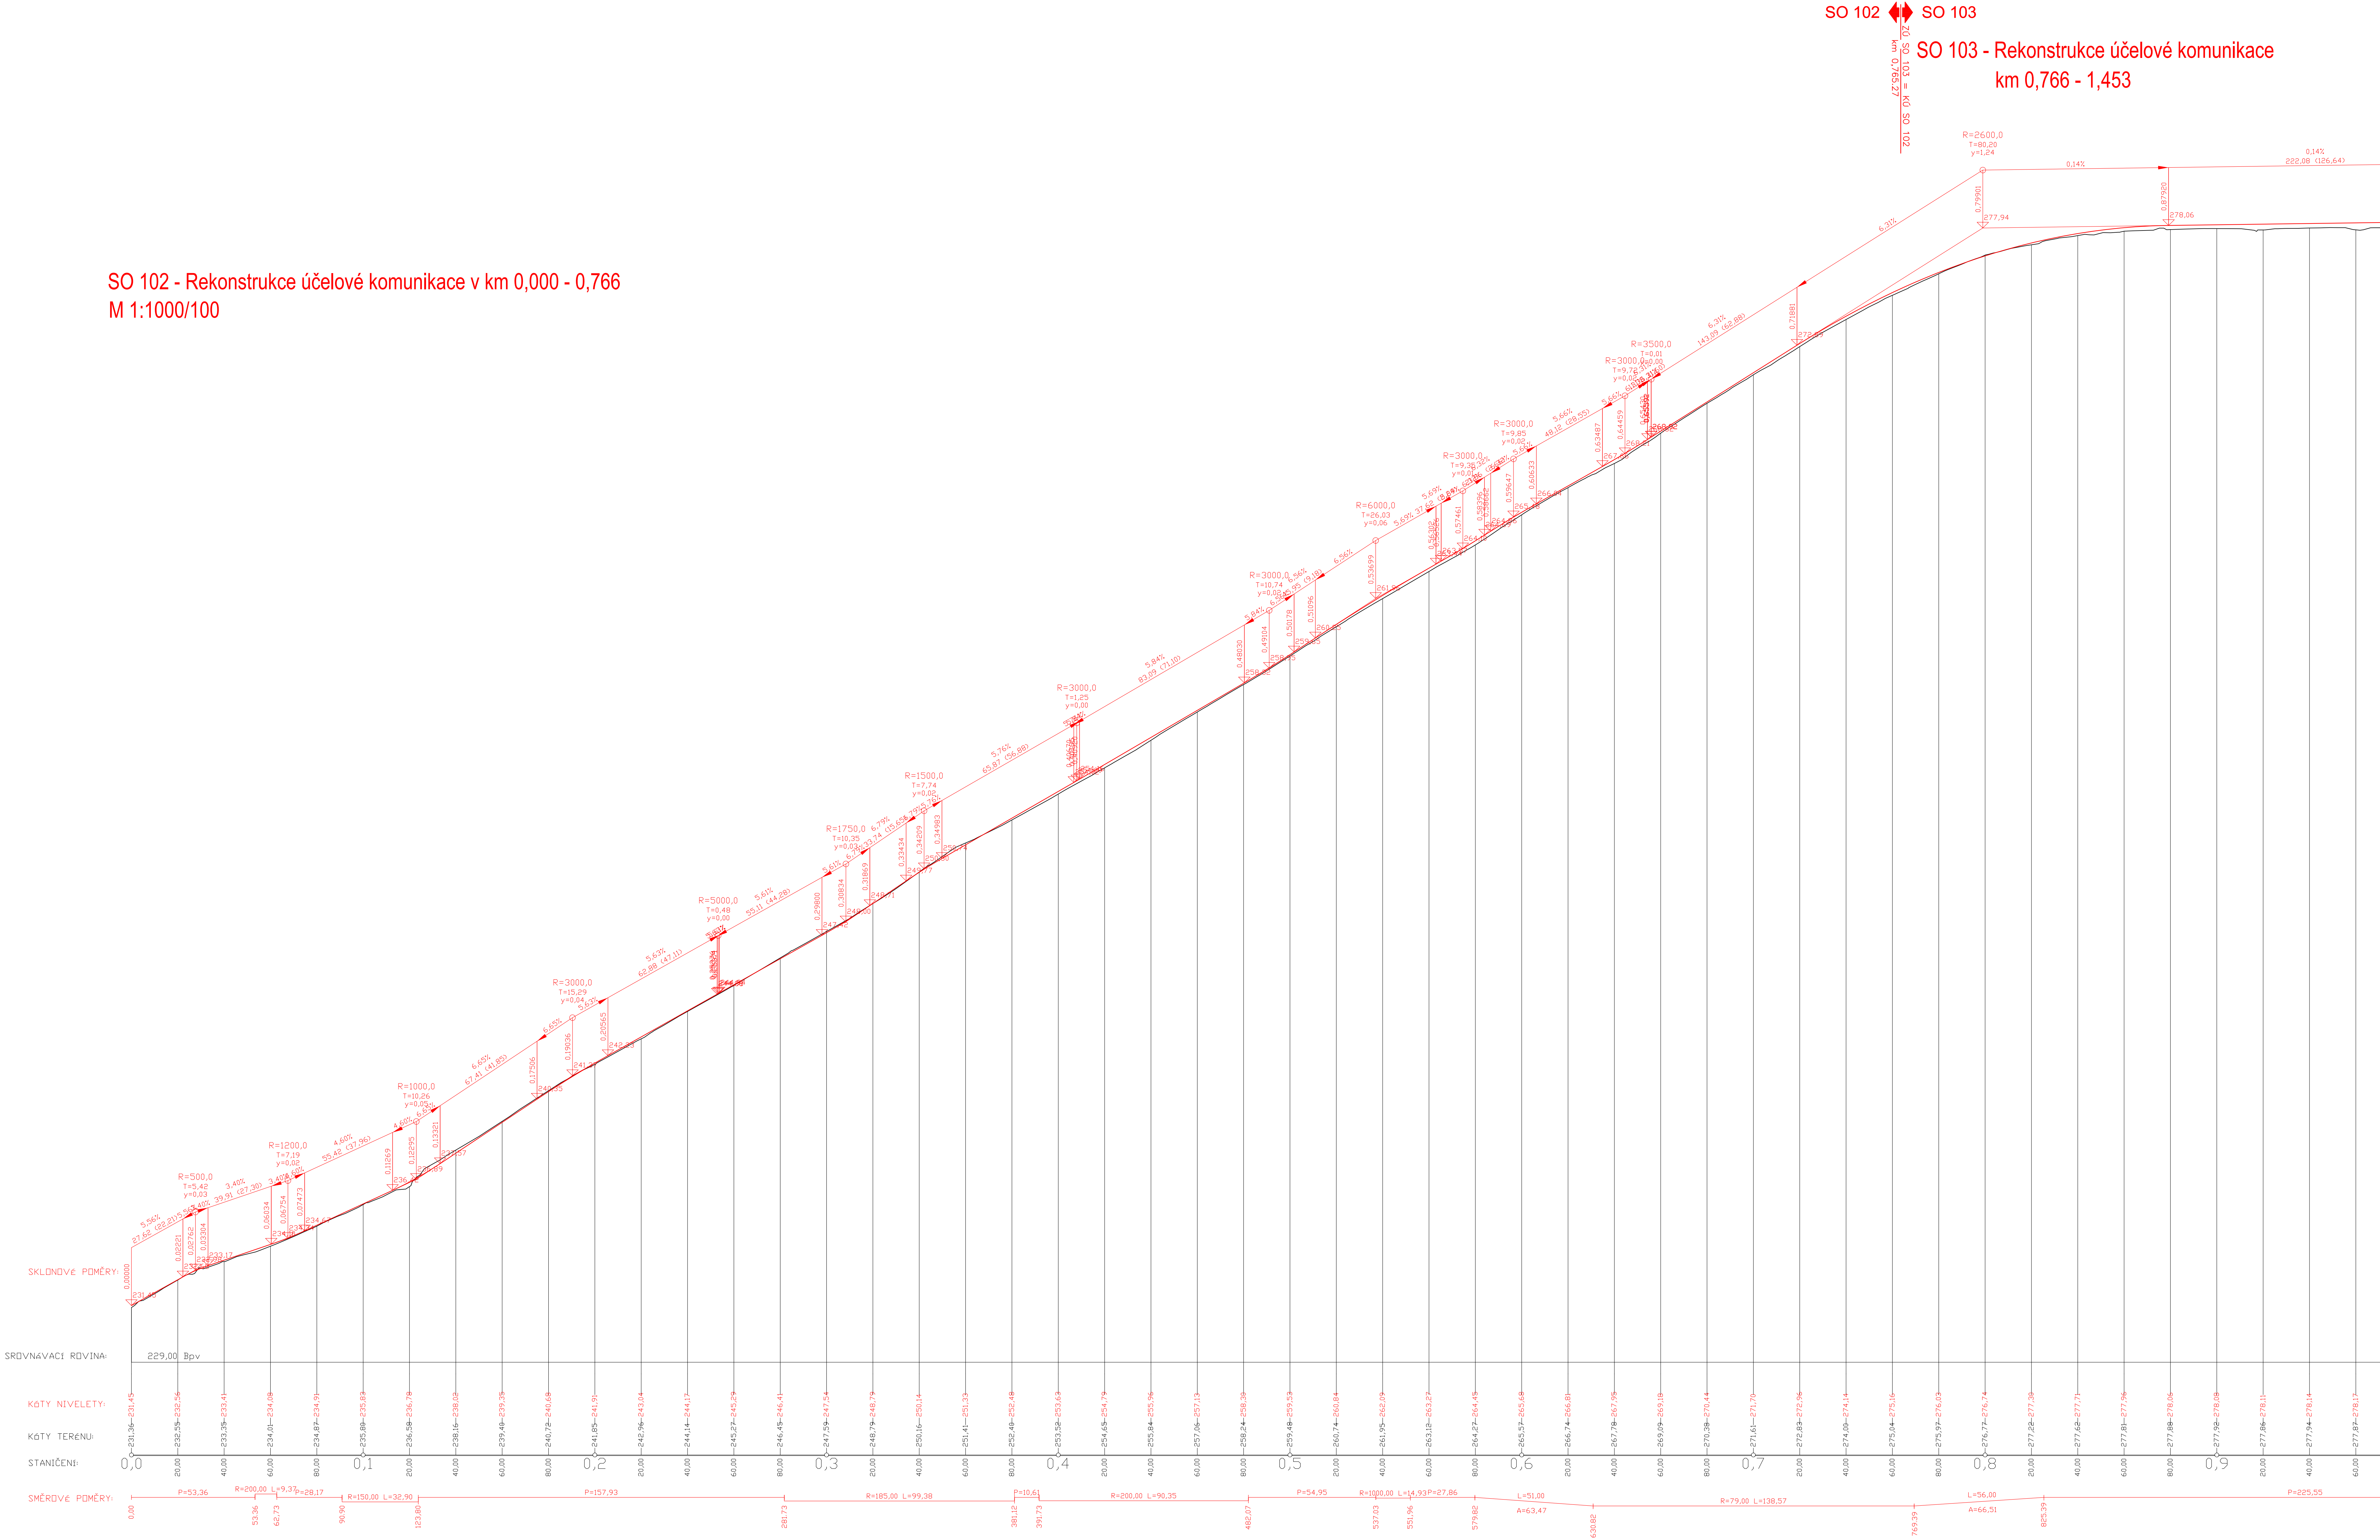

ČÍSLO  
ZMĚNY

DATUM  
ZMĚNY

POPIS  
ZMĚNY

PODPIS

Objezd hráze VD Slapy

SO 102 REKONSTRUKCE ÚČELOVÉ KOMUNIKACE V KM 0,000 – 0,766

Česká republika Ředitelství vodních cest ČR  
nabí. L. Svobody 1222/12  
Praha 1, 110 15  
odpovědnost  
a.ú. Štěpánovice u Prahy

zakázka  
Súlebočenský  
úsek

**DOPRAVNÍ INŽENÝRSKÁ KANCELÁŘ**  
Božskáho 1666, 500 02 Hradec Králové  
tel : 495 219 030, 495 212 647, fax : 495 221 677  
e-mail : dtk@dkh-190.cz, http : www.dk-hk.cz

PODEPLNÝ PROFIL  
název přílohy

1:1000/100  
zvláštní

DUR  
zvláštní

ING. M. BURIANEC  
koordinátor  
B.C. V. KOPECKÝ  
podporující projektant

*Burianec*  
*Kopecký*

ING. V. NYVL  
hlavní kateř projektant  
B.C. V. KOPECKÝ  
projektant

*Nyvl*  
*Kopecký*

A017/21  
část zázky  
11/2022  
datum  
Odkaz přílohy

**0.112.3**