


ROZVADĚČ RP4


L1,L2,L3

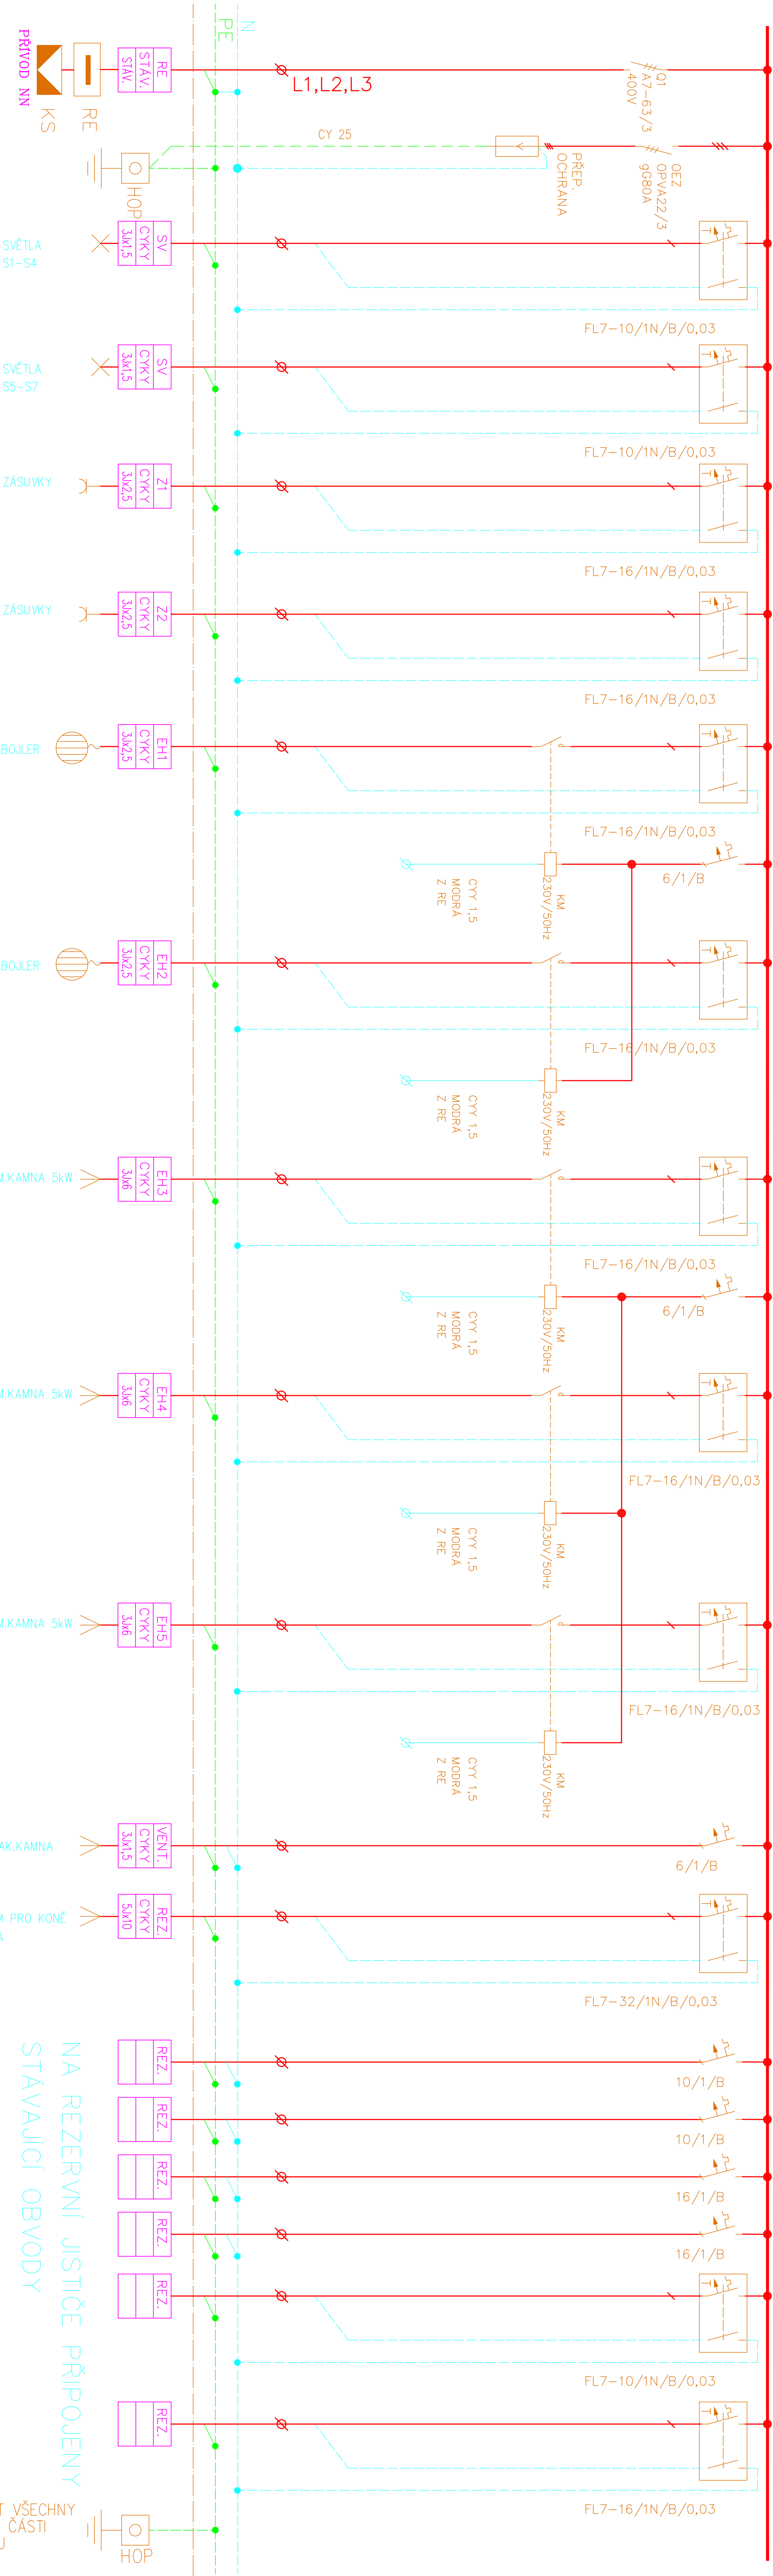

NA REZERVNÍ JISTIČE PŘIPOJENY  
STÁVAJÍCÍ OBVODY

PŘIPOJIT VŠECHNY  
KOVOVÉ ČÁSTI  
OBJEKTU

k.ú. Slatiňany 749796, č.parc.162, 192, 193, 194  
±0,000 = 279,895 m. n. (BpV)

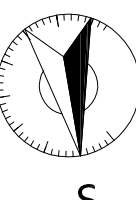

Generální projektant		S		V		I		Ž		N	
Autor		HIP		Výpracoval							
SVIŽN s.r.o.		Ing. arch. Marta Ševčíková									
Korporační adresa		kontakt									
Zlatnická 1582/10, 110 00 Praha 1		tel.: 777 960 643									
Mládež Horákové 298/123, 160 00 Praha 6		mail.: sevcikova@svizn.com									
033 01 087		Zodp. projektant									
003		Ladislav Červenka, D.S.									
kontakt		Dělo autorova									
tel.: 606 062 636		0102199									
mail.: info@svizn.com											