


KATASTRÁLNÍ ÚZEMÍ  
DRUH POVRCHU




PODÉLNÝ PROFIL

- VÝŠKOVÝ SYSTÉM - Balt p. v.  
MĚŘITKO DÉLEK - 1 : 500  
MĚŘITKO VÝŠEK - 1 : 100

KM 0.022 00 - ZÁVORA (VIZ PŘÍLOHA D.1.1.8)

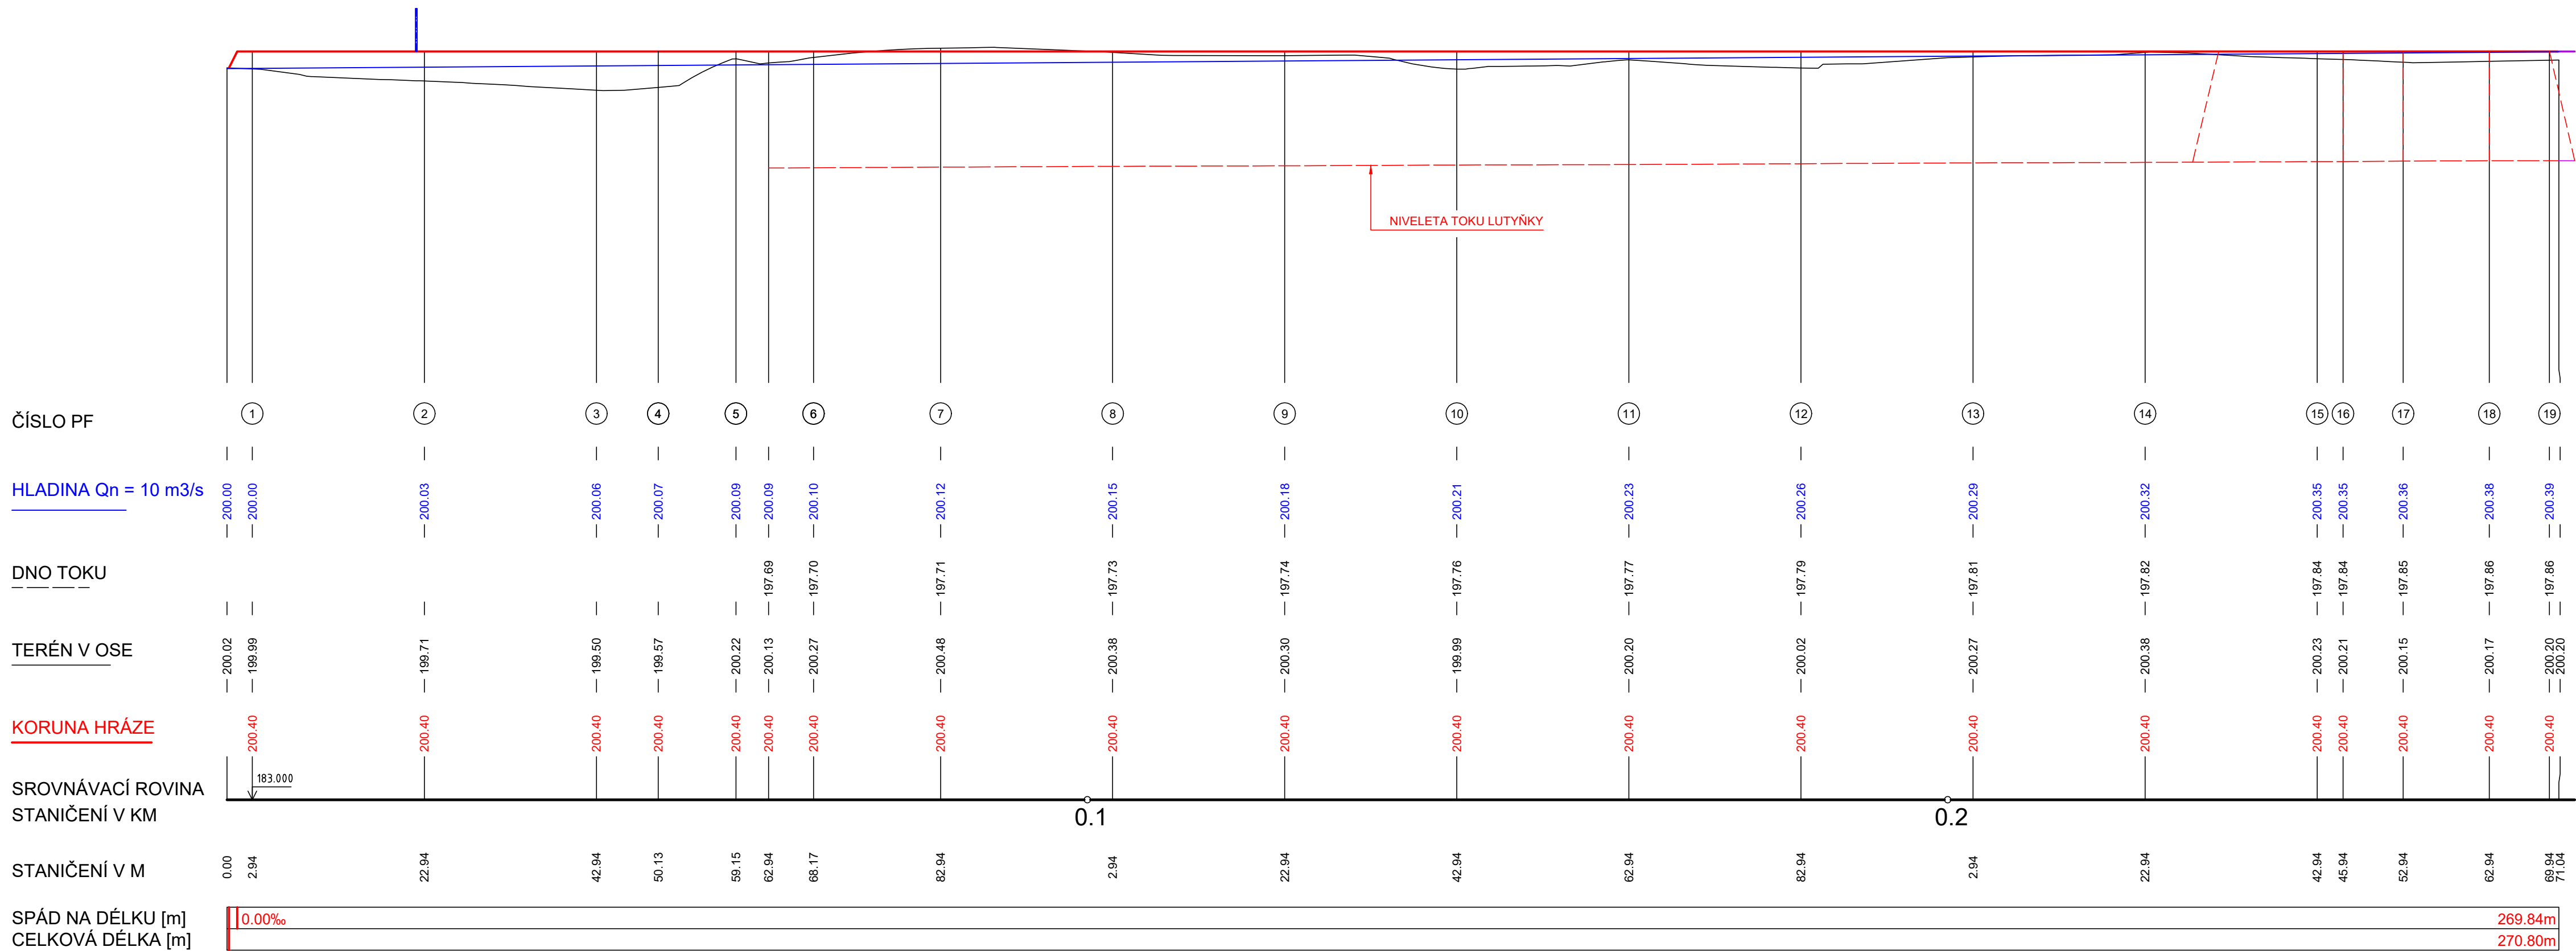

REVIZE Č.	DATUM	ZMĚNA	ČÍSLO SOUPRAVY:

SOUŘADNICOVÝ SYSTÉM : JTSK  
VÝŠKOVÝ SYSTÉM : BpV  
KATASTRÁLNÍ ÚZEMÍ : DOLNÍ LUTYNĚ

LINEPLAN s.r.o.

tel.: +420 597 578 449  
fax: +420 597 579 047  
GSM: +420 603 534 547  
e-mail: marek.bohac@lineplan.cz

28. října 2663/150, 702 00, Ostrava-Moravská Ostrava

OBJEDNATEL	Povodí Odry, státní podnik				
ODPOVĚDNÝ PROJ. OBJ. PS	ING. MAREK BOHÁČ	NAVRHL. VYPRACOVAL	ING. MAREK BOHÁČ	KONTROLOVAL	-
KRAJ: MORAVSKOSLEZSKÝ	POVĚŘENÝ OÚ: MĚÚ BOHUMÍN	OBEC: DOLNÍ LUTYNĚ			
AKCE	LUTYNKA, BOHUMÍN - NOVÁ VES ŘKM 3.071 - 4.459, OCHRANA OBCE PROTI VELKÝM VODÁM STAVBA č. 5725			STUPĚŇ PD	DSP - DPS
				DATUM	08/2022
				ARCH. ČÍSLO	02/22/03 - A - 14.04
				POČ. FORMÁTŮ	10 x A4
				MĚŘITKO	1 : 500/100
STAVEBNÍ OBJEKT	SO 01 - REKONSTRUKCE A DOPLNĚNÍ PB HRÁZE				Č. PŘÍLOHY
NÁZEV PŘÍLOHY	PODÉLNÝ PROFIL HRÁZE				D.1.1.3.2