




PF 02.1.34 KM 3.9340

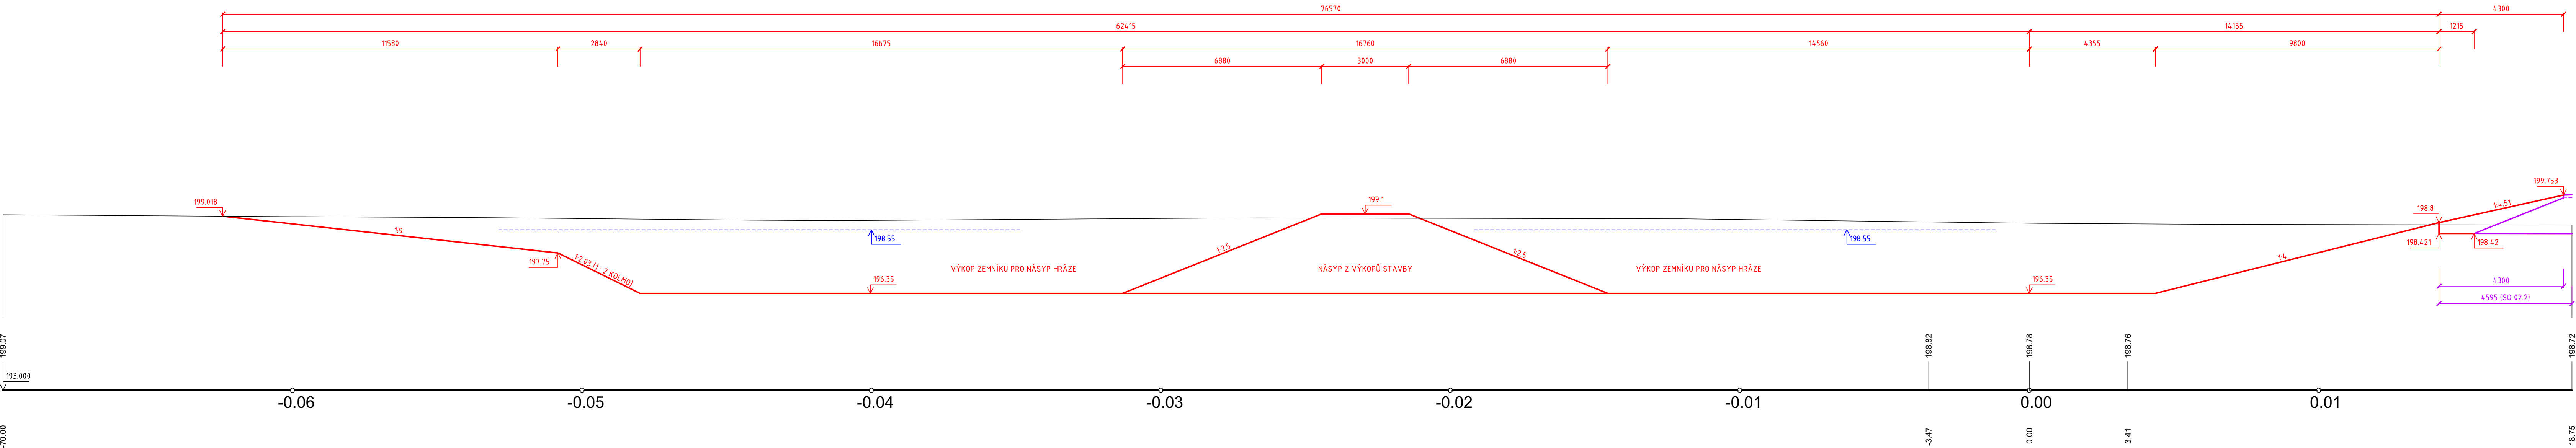

PF 02.1.35 KM 3.9549

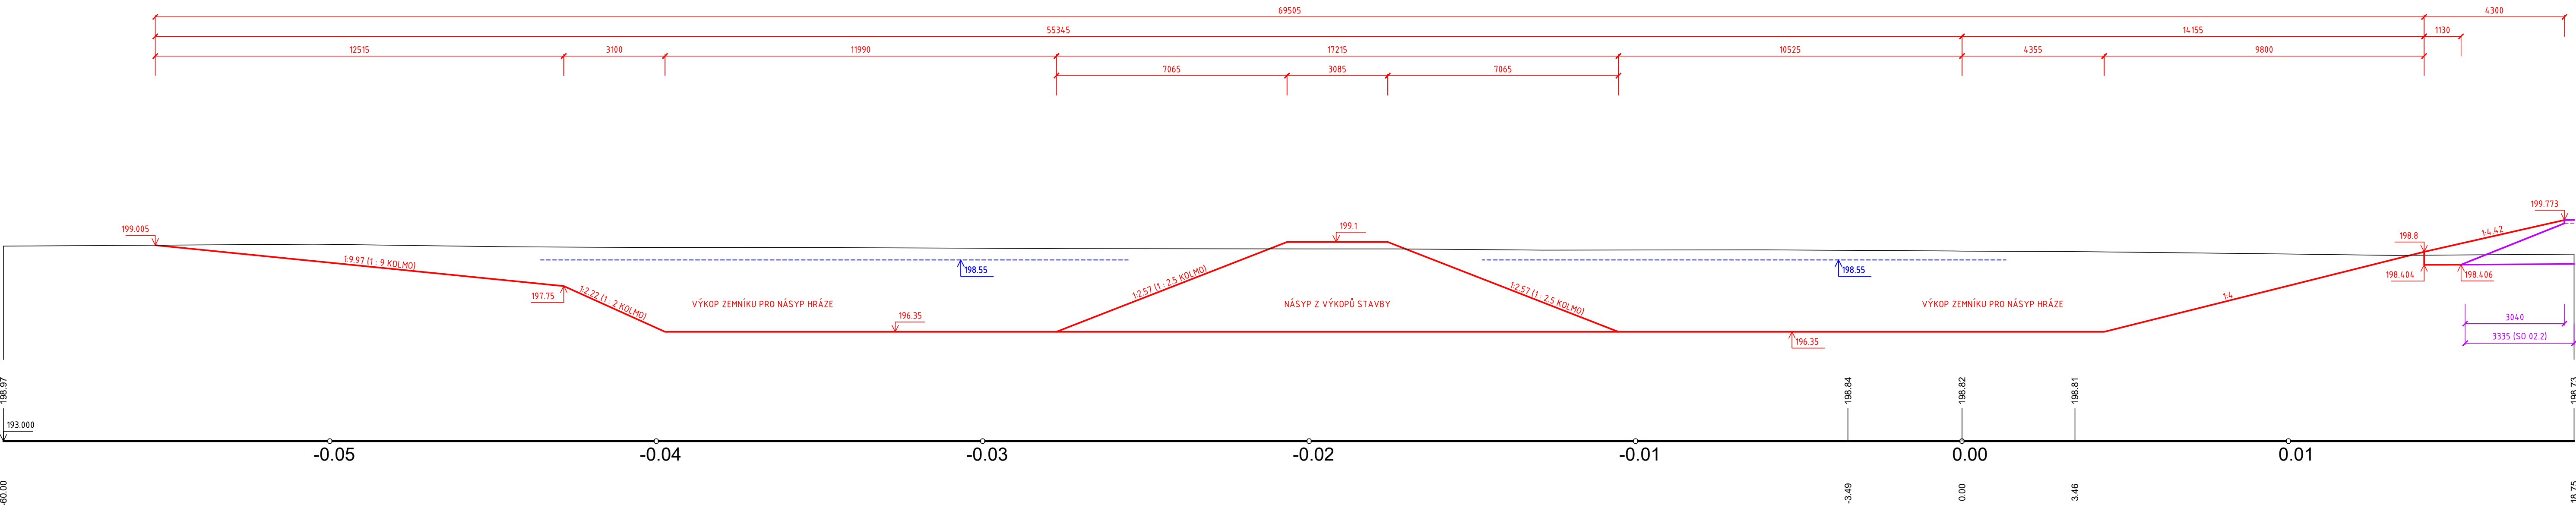

PF 02.1.36 KM 3.9750

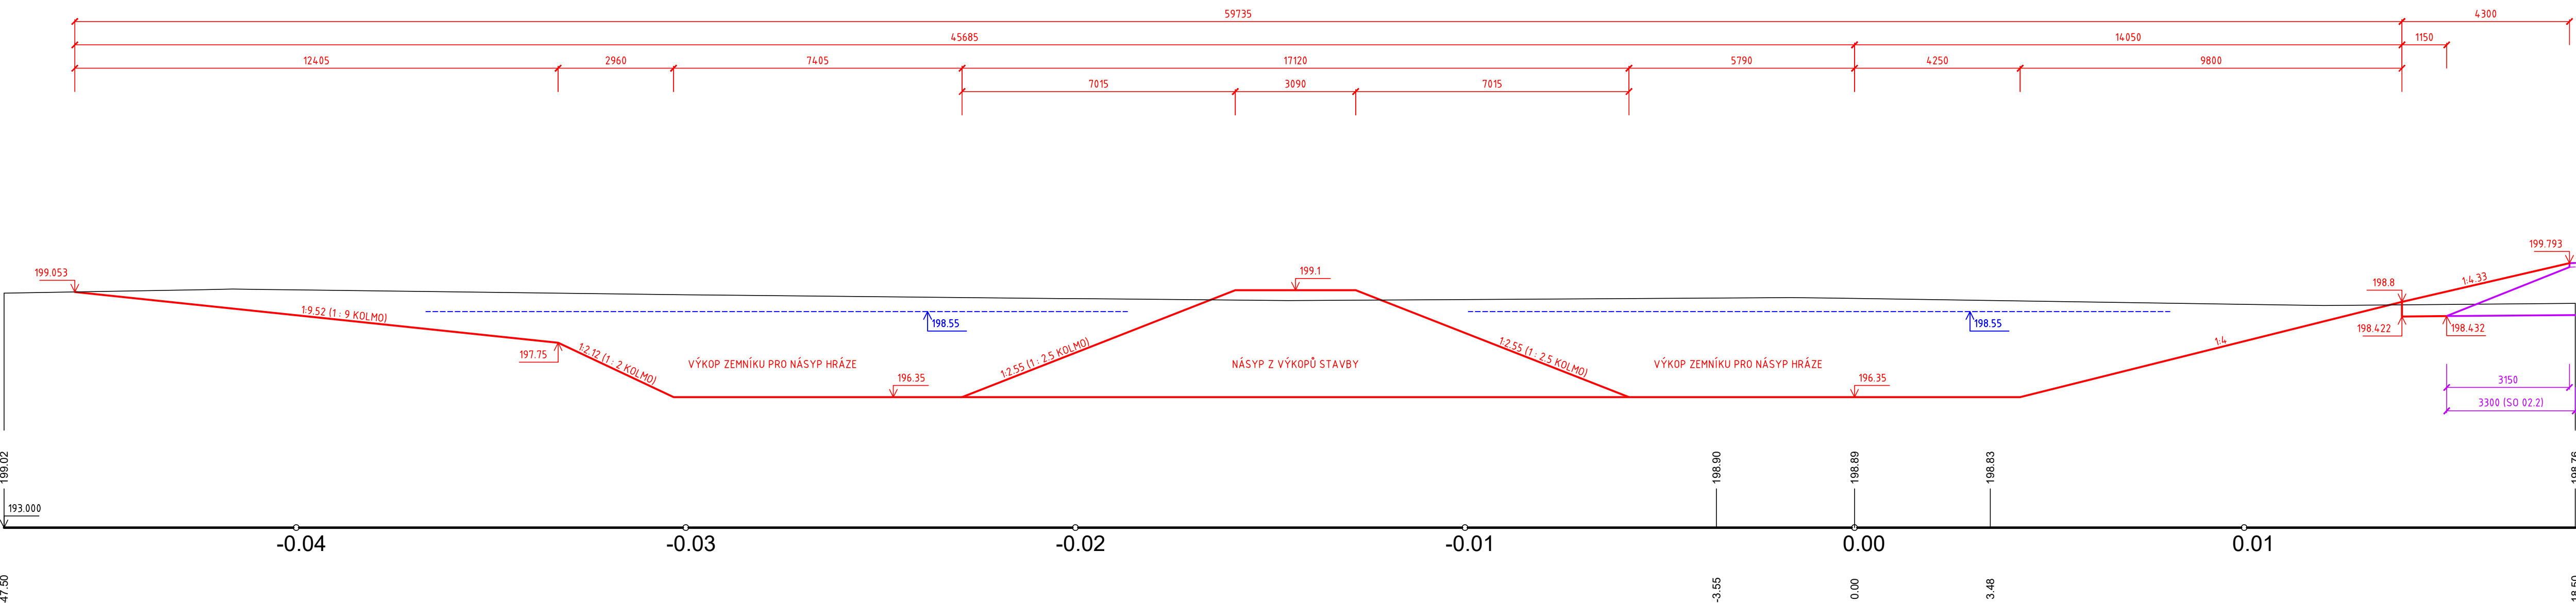

TABULKY KUBATUR :

KALKULACE ZEMNÍCH PRACÍ			
PF 02.1.34		km	3.9340
ODHUMUSOVÁNÍ	[m]		23.00
VÝKOP BOROTY/ZEMNÍ	[m2]	0	134.56
NÁSYP	[m2]		2.07
ÚP. PLÁŇ NÁSYPU/ZÁŘEZ	[m]	3.07	63.74
SVAH. NÁSYPU/ZÁŘEZU	[m]	20.61	11.87
ODHUMUS. ROVINY/SVAHU	[m]	0	0

KALKULACE ZEMNÍCH PRACÍ			
PF 02.1.35		km	3.9549
ODHUMUSOVÁNÍ	[m]		20.87
VÝKOP BOROTY/ZEMNÍ	[m2]	0	116.37
NÁSYP	[m2]		2.10
ÚP. PLÁŇ NÁSYPU/ZÁŘEZ	[m]	3.08	54.54
SVAH. NÁSYPU/ZÁŘEZU	[m]	21.06	12.02
ODHUMUS. ROVINY/SVAHU	[m]	0	0

KALKULACE ZEMNÍCH PRACÍ			
PF 02.1.36		km	3.9750
ODHUMUSOVÁNÍ	[m]		18.00
VÝKOP BOROTY/ZEMNÍ	[m2]	0	96.14
NÁSYP	[m2]		2.03
ÚP. PLÁŇ NÁSYPU/ZÁŘEZ	[m]	3.09	67.21
SVAH. NÁSYPU/ZÁŘEZU	[m]	20.89	11.99
ODHUMUS. ROVINY/SVAHU	[m]	0	0

REVIZE Č.	DATUM	ZMĚNA	ČÍSLO SOUPRAVY:

SOUŘADNICOVÝ SYSTÉM : JTSK
VÝŠKOVÝ SYSTÉM : BpV
KATASTRÁLNÍ OZEMÍ : DOLNÍ LUTYNĚ

LINEPLAN s.r.o.

28. října 2663/150, 702 00, Ostrava-Moravská Ostrava

tel: +420 597 578 449

fax: +420 597 579 047

GSM: +420 603 534 547

e-mail: marek.bohac@lineplan.cz

OBJEDNATEL Povodí Odry, státní podnik		
ODPOVĚDNÝ PROJ. OBJ. PS ING. MAREK BOHÁČ	NAVRH, VYPRACOVAL ING. MAREK BOHÁČ	KONTROLOVAL -
KRAJ : MORAVSKOSLEZSKÝ	POVĚŘENÝ OÚ : MĚU BOHUMÍN	OBEČ : DOLNÍ LUTYNĚ
AKCE LUTYNKA, BOHUMÍN - NOVÁ VES ŘKM 3.071 - 4.459, OCHRANA OBCE PROTI VELKÝM VODÁM STAVBA č. 5725		STUPĚN PD DSP + DPS DATUM 08/2022 ARCH. ČÍSLO 02/22/03 - A - 15.10 POČ. FORMÁTŮ 11 x A4 MĚŘÍTKO 1 : 100

STAVEBNÍ OBJEKT SO 02 - REVITALIZACE LUTYNKY A NOVÁ PB HRÁZ DSO 02.1 - REVITALIZACE LUTYNKY	Č. PŘÍLOHY D.1.2.1.5.5
NÁZEV PŘÍLOHY CHAR. PŘÍČNÉ ŘEZY PF 34 AŽ PF 36	