


PODROBNÁ SITUACE, část 2

M 1:500

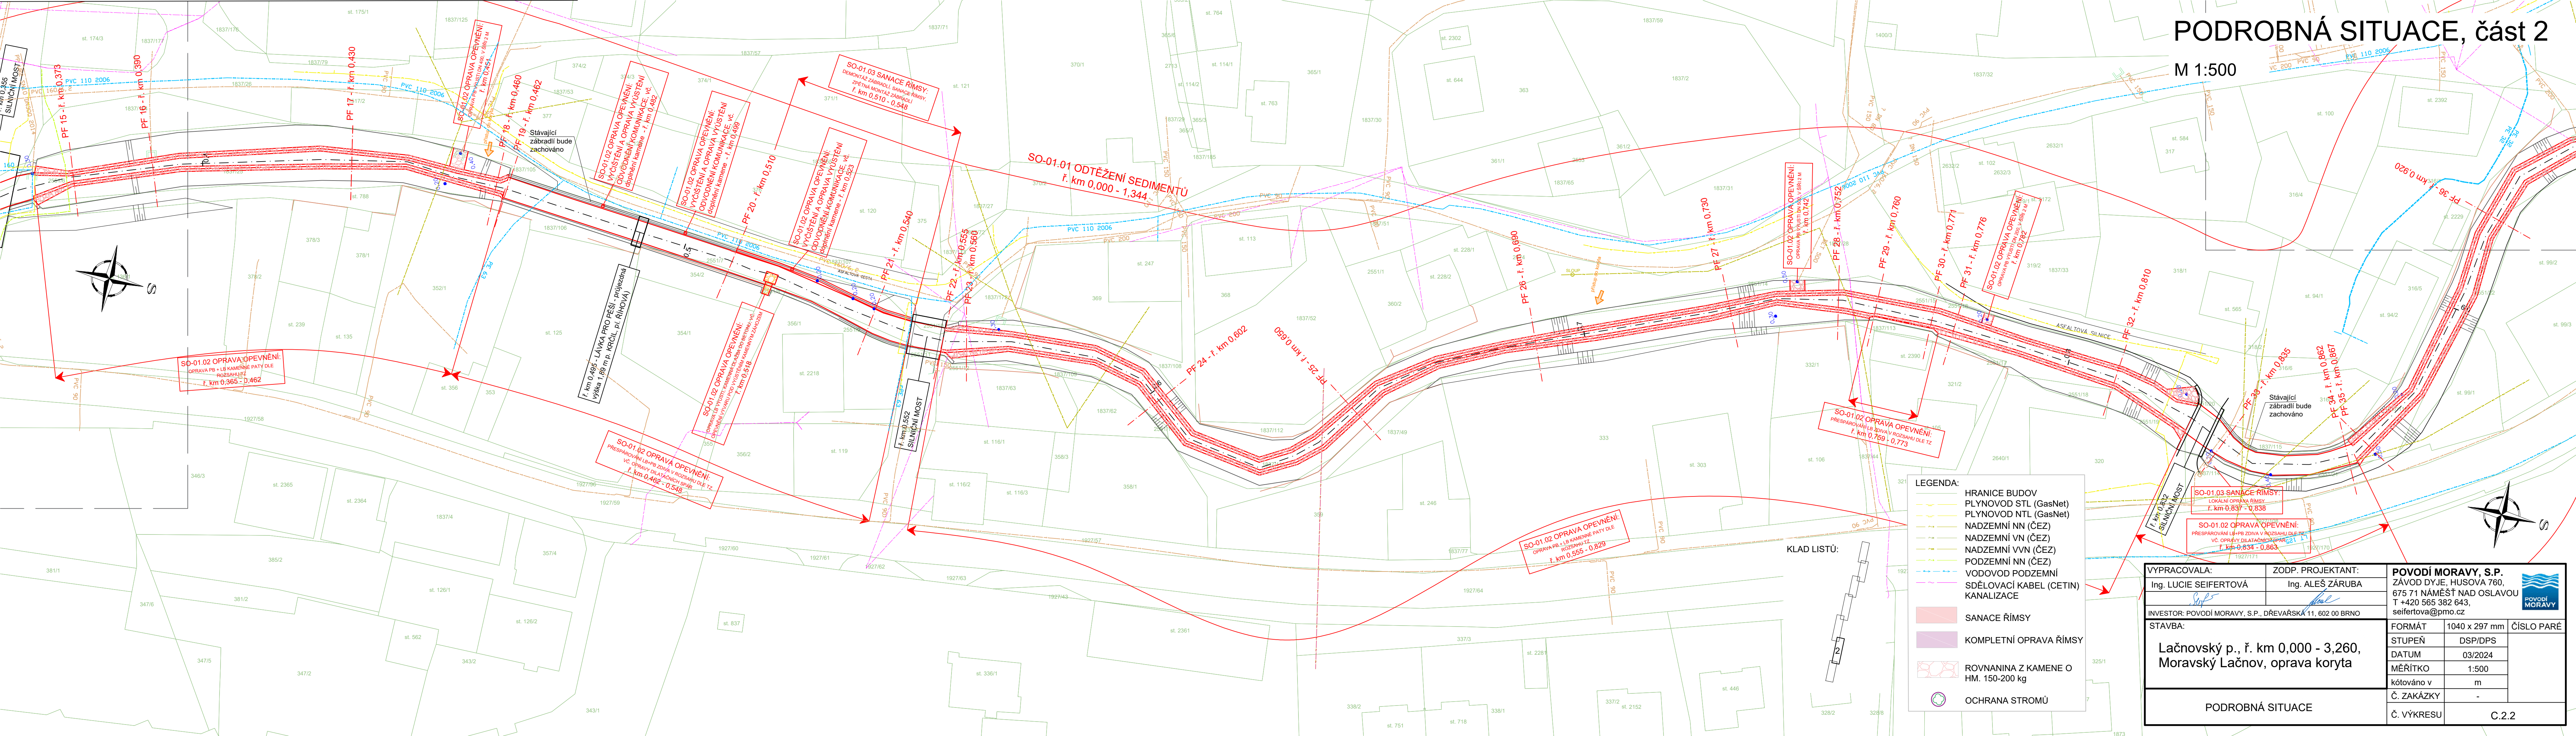

**LEGENDA:**

- HRANICE BUDOV
- PLYNOVOD STL (GasNet)
- PLYNOVOD NTL (GasNet)
- NADZEMNÍ NN (ČEZ)
- NADZEMNÍ VN (ČEZ)
- NADZEMNÍ VVN (ČEZ)
- PODZEMNÍ NN (ČEZ)
- VODOVOD PODZEMNÍ
- SDĚLOVACÍ KABEL (CETIN)
- KANALIZACE
- SANACE ŘÍMSY
- KOMPLETNÍ OPRAVA ŘÍMSY
- ROVNANINA Z KAMENE O HM. 150-200 kg
- OCHRANA STROMŮ

VYPRACOVALA:		ZODP. PROJEKTANT:		<b>POVODÍ MORAVY, S.P.</b> ZÁVOD DYJE, HUSOVA 760, 675 71 NÁMĚŠT NAD OSLAVOU T +420 565 382 643, seifertova@pmo.cz			
Ing. LUCIE SEIFERTOVÁ		Ing. ALEŠ ZÁRUBA					
INVESTOR: POVODÍ MORAVY, S.P., DŘEVAŘSKÁ 11, 602 00 BRNO							
STAVBA:							
Lačnovský p., ř. km 0,000 - 3,260, Moravský Lačnov, oprava koryta							
FORMÁT						1040 x 297 mm	ČÍSLO PARÉ
STUPEŇ						DSP/DPS	
DATUM		03/2024					
MĚŘÍTKO		1:500					
kótováno v		m	Č. ZAKÁZKY		-		
PODROBNÁ SITUACE							
Č. VÝKRESU		C.2.2					