


PARCELA Č.	VLASTNÍK POZEMKU	DRUH POZEMKU	PLOCHA [M ²]	LV	DOČASNÝ ZÁBOR
1837/129	Povodí Moravy, s.p., Dřevařská 932/11, Veveří, 60200 Brno	14	17	5856	17
1837/42	Město Svitavy, T. G. Masaryka 5/35, Předměstí, 56802 Svitavy	14	239	10001	239
1837/68	Povodí Moravy, s.p., Dřevařská 932/11, Veveří, 60200 Brno	11	540	5856	540
1837/73	Povodí Moravy, s.p., Dřevařská 932/11, Veveří, 60200 Brno	11	81	10002	81
1837/74	Povodí Moravy, s.p., Dřevařská 932/11, Veveří, 60200 Brno	11	113	5856	113
1837/75	Povodí Moravy, s.p., Dřevařská 932/11, Veveří, 60200 Brno	11	264	5856	264
1837/93	Povodí Moravy, s.p., Dřevařská 932/11, Veveří, 60200 Brno	11	238	5856	238
1837/94	Povodí Moravy, s.p., Dřevařská 932/11, Veveří, 60200 Brno	11	12	5856	12
1837/95	Povodí Moravy, s.p., Dřevařská 932/11, Veveří, 60200 Brno	11	35	5856	35
1837/96	Povodí Moravy, s.p., Dřevařská 932/11, Veveří, 60200 Brno	11	86	5856	86
1927/86	Město Svitavy, T. G. Masaryka 5/35, Předměstí, 56802 Svitavy	14	561	10001	561
1938/5	Povodí Moravy, s.p., Dřevařská 932/11, Veveří, 60200 Brno	11	36	5856	36
1938/6	Město Svitavy, T. G. Masaryka 5/35, Předměstí, 56802 Svitavy	14	220	10001	220
2036/1	Sajler Josef, Hlavní 315/111, Lačnov, 56802 Svitavy (1/2), Sajler Vladimír, Hlavní 95/107, Lačnov, 56802 Svitavy (1/2)	14	66	4546	66
2304/21	Povodí Moravy, s.p., Dřevařská 932/11, Veveří, 60200 Brno	11	163	5856	163
2304/35	Povodí Moravy, s.p., Dřevařská 932/11, Veveří, 60200 Brno	11	22	5856	22
2304/36	Povodí Moravy, s.p., Dřevařská 932/11, Veveří, 60200 Brno	11	9	5856	9
2304/4	Povodí Moravy, s.p., Dřevařská 932/11, Veveří, 60200 Brno	7	49	5856	49
2304/5	Povodí Moravy, s.p., Dřevařská 932/11, Veveří, 60200 Brno	7	56	5856	56
2304/8	Státní pozemkový úřad, Husinecká 1024/11a, Žižkov, 13000 Praha 3	11	163	10002	163
2478/4	Povodí Moravy, s.p., Dřevařská 932/11, Veveří, 60200 Brno	11	10	10002	10
2573/1	Město Svitavy, T. G. Masaryka 5/35, Předměstí, 56802 Svitavy	14	1542	10001	1542

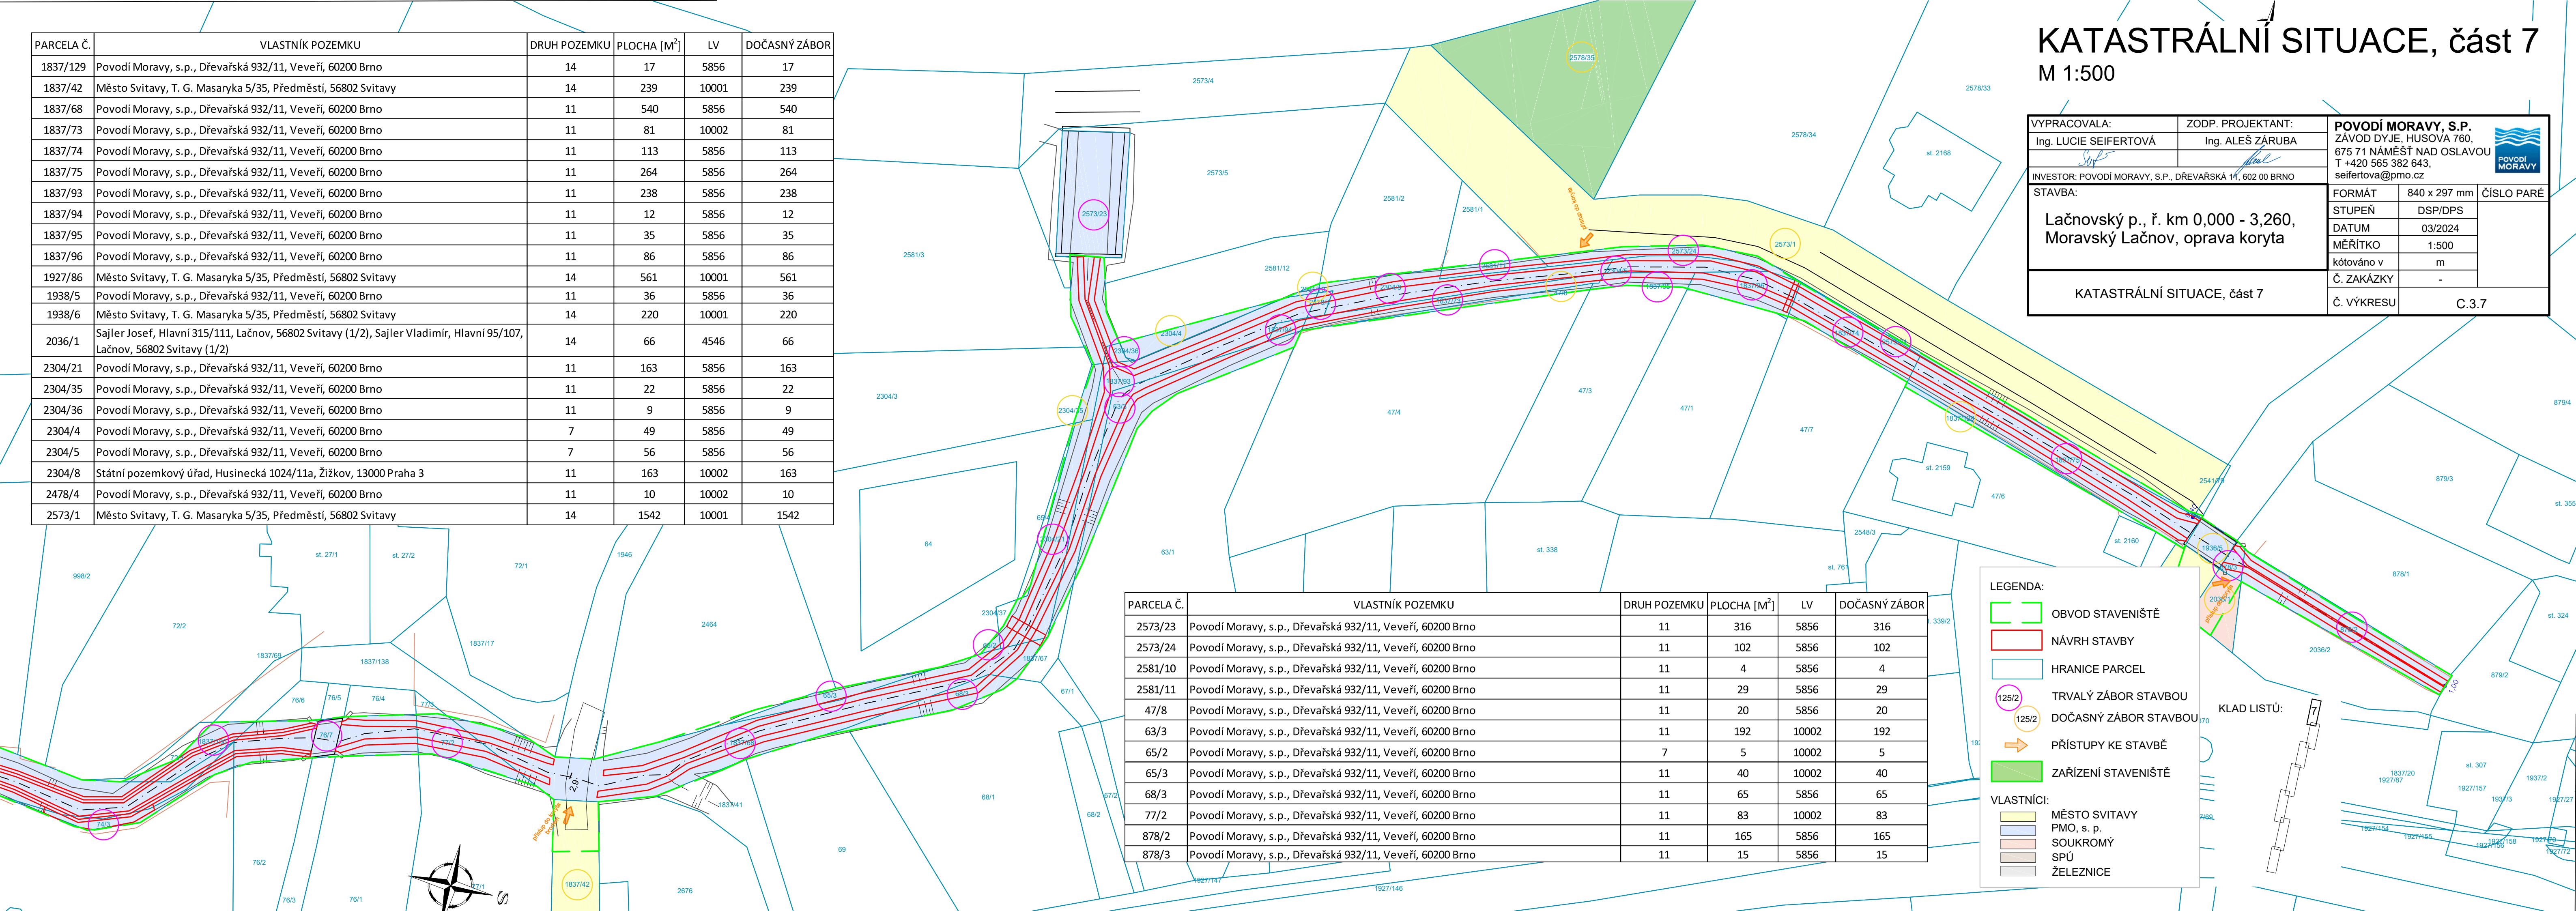

PARCELA Č.	VLASTNÍK POZEMKU	DRUH POZEMKU	PLOCHA [M ²]	LV	DOČASNÝ ZÁBOR
2573/23	Povodí Moravy, s.p., Dřevařská 932/11, Veveří, 60200 Brno	11	316	5856	316
2573/24	Povodí Moravy, s.p., Dřevařská 932/11, Veveří, 60200 Brno	11	102	5856	102
2581/10	Povodí Moravy, s.p., Dřevařská 932/11, Veveří, 60200 Brno	11	4	5856	4
2581/11	Povodí Moravy, s.p., Dřevařská 932/11, Veveří, 60200 Brno	11	29	5856	29
47/8	Povodí Moravy, s.p., Dřevařská 932/11, Veveří, 60200 Brno	11	20	5856	20
63/3	Povodí Moravy, s.p., Dřevařská 932/11, Veveří, 60200 Brno	11	192	10002	192
65/2	Povodí Moravy, s.p., Dřevařská 932/11, Veveří, 60200 Brno	7	5	10002	5
65/3	Povodí Moravy, s.p., Dřevařská 932/11, Veveří, 60200 Brno	11	40	10002	40
68/3	Povodí Moravy, s.p., Dřevařská 932/11, Veveří, 60200 Brno	11	65	5856	65
77/2	Povodí Moravy, s.p., Dřevařská 932/11, Veveří, 60200 Brno	11	83	10002	83
878/2	Povodí Moravy, s.p., Dřevařská 932/11, Veveří, 60200 Brno	11	165	5856	165
878/3	Povodí Moravy, s.p., Dřevařská 932/11, Veveří, 60200 Brno	11	15	5856	15

LEGENDA:

OBVOD STAVENIŠTĚ

NÁVRH STAVBY

HRANICE PARCEL

125/2

TRVALÝ ZÁBOR STAVBOU

125/2

DOČASNÝ ZÁBOR STAVBOU

PŘÍSTUPY KE STAVBĚ

ZAŘÍZENÍ STAVENIŠTĚ

VLASTNÍCI:

MĚSTO SVITAVY

PMO, s. p.




SOUKROMÝ

SPÚ

ŽELEZNICE

KATASTRÁLNÍ SITUACE, část 7

M 1:500

VYPRACOVALA:		ZODP. PROJEKTANT:		POVODÍ MORAVY, S.P. ZÁVOD DYJE, HUSOVA 760, 675 71 NÁMĚŠTÍ NAD OSLAVOU T +420 565 382 643, seifertova@pmo.cz	
Ing. LUCIE SEIFERTOVÁ		Ing. ALEŠ ZÁRUBA			
					
INVESTOR: POVODÍ MORAVY, S.P., DŘEVAŘSKÁ 11, 602 00 BRNO					
STAVBA:					
Lačnovský p., ř. km 0,000 - 3,260, Moravský Lačnov, oprava koryta					
KATASTRÁLNÍ SITUACE, část 7					
FORMÁT				840 x 297 mm	ČÍSLO PARÉ
STUPEŇ				DSP/DPS	
DATUM				03/2024	
MĚŘITKO				1:500	
kótováno v				m	
Č. ZAKÁZKY				-	
Č. VÝKRESU				C.3.7	