


KATASTRÁLNÍ SITUACE, část 3

M 1:500


VYPRACOVALA:	ZODP. PROJEKTANT:	POVODÍ MORAVY, S.P. ZÁVOD DYJE, HUSOVA 760, 675 71 NÁMĚŠŤ NAD OSLAVOU T +420 565 382 643, seifertova@pmo.cz	
Ing. LUCIE SEIFERTO VÁ	Ing. ALEŠ ZÁRUBA		
INVESTOR: POVODÍ MORAVY, S.P., DŘEVAŘSKÁ 11/602 00 BRNO		FORMÁT	1040 x 297 mm
STAVBA: Lačnovský p., ř. km 0,000 - 3,260, Moravský Lačnov, oprava koryta		STUPEŇ	DSP/DPS
		DATUM	03/2024
		MĚŘÍTKO	1:500
		kótováno v	m
KATASTRÁLNÍ SITUACE, část 3		Č. ZAKÁZKY	-
		Č. VÝKRESU	C.3.3

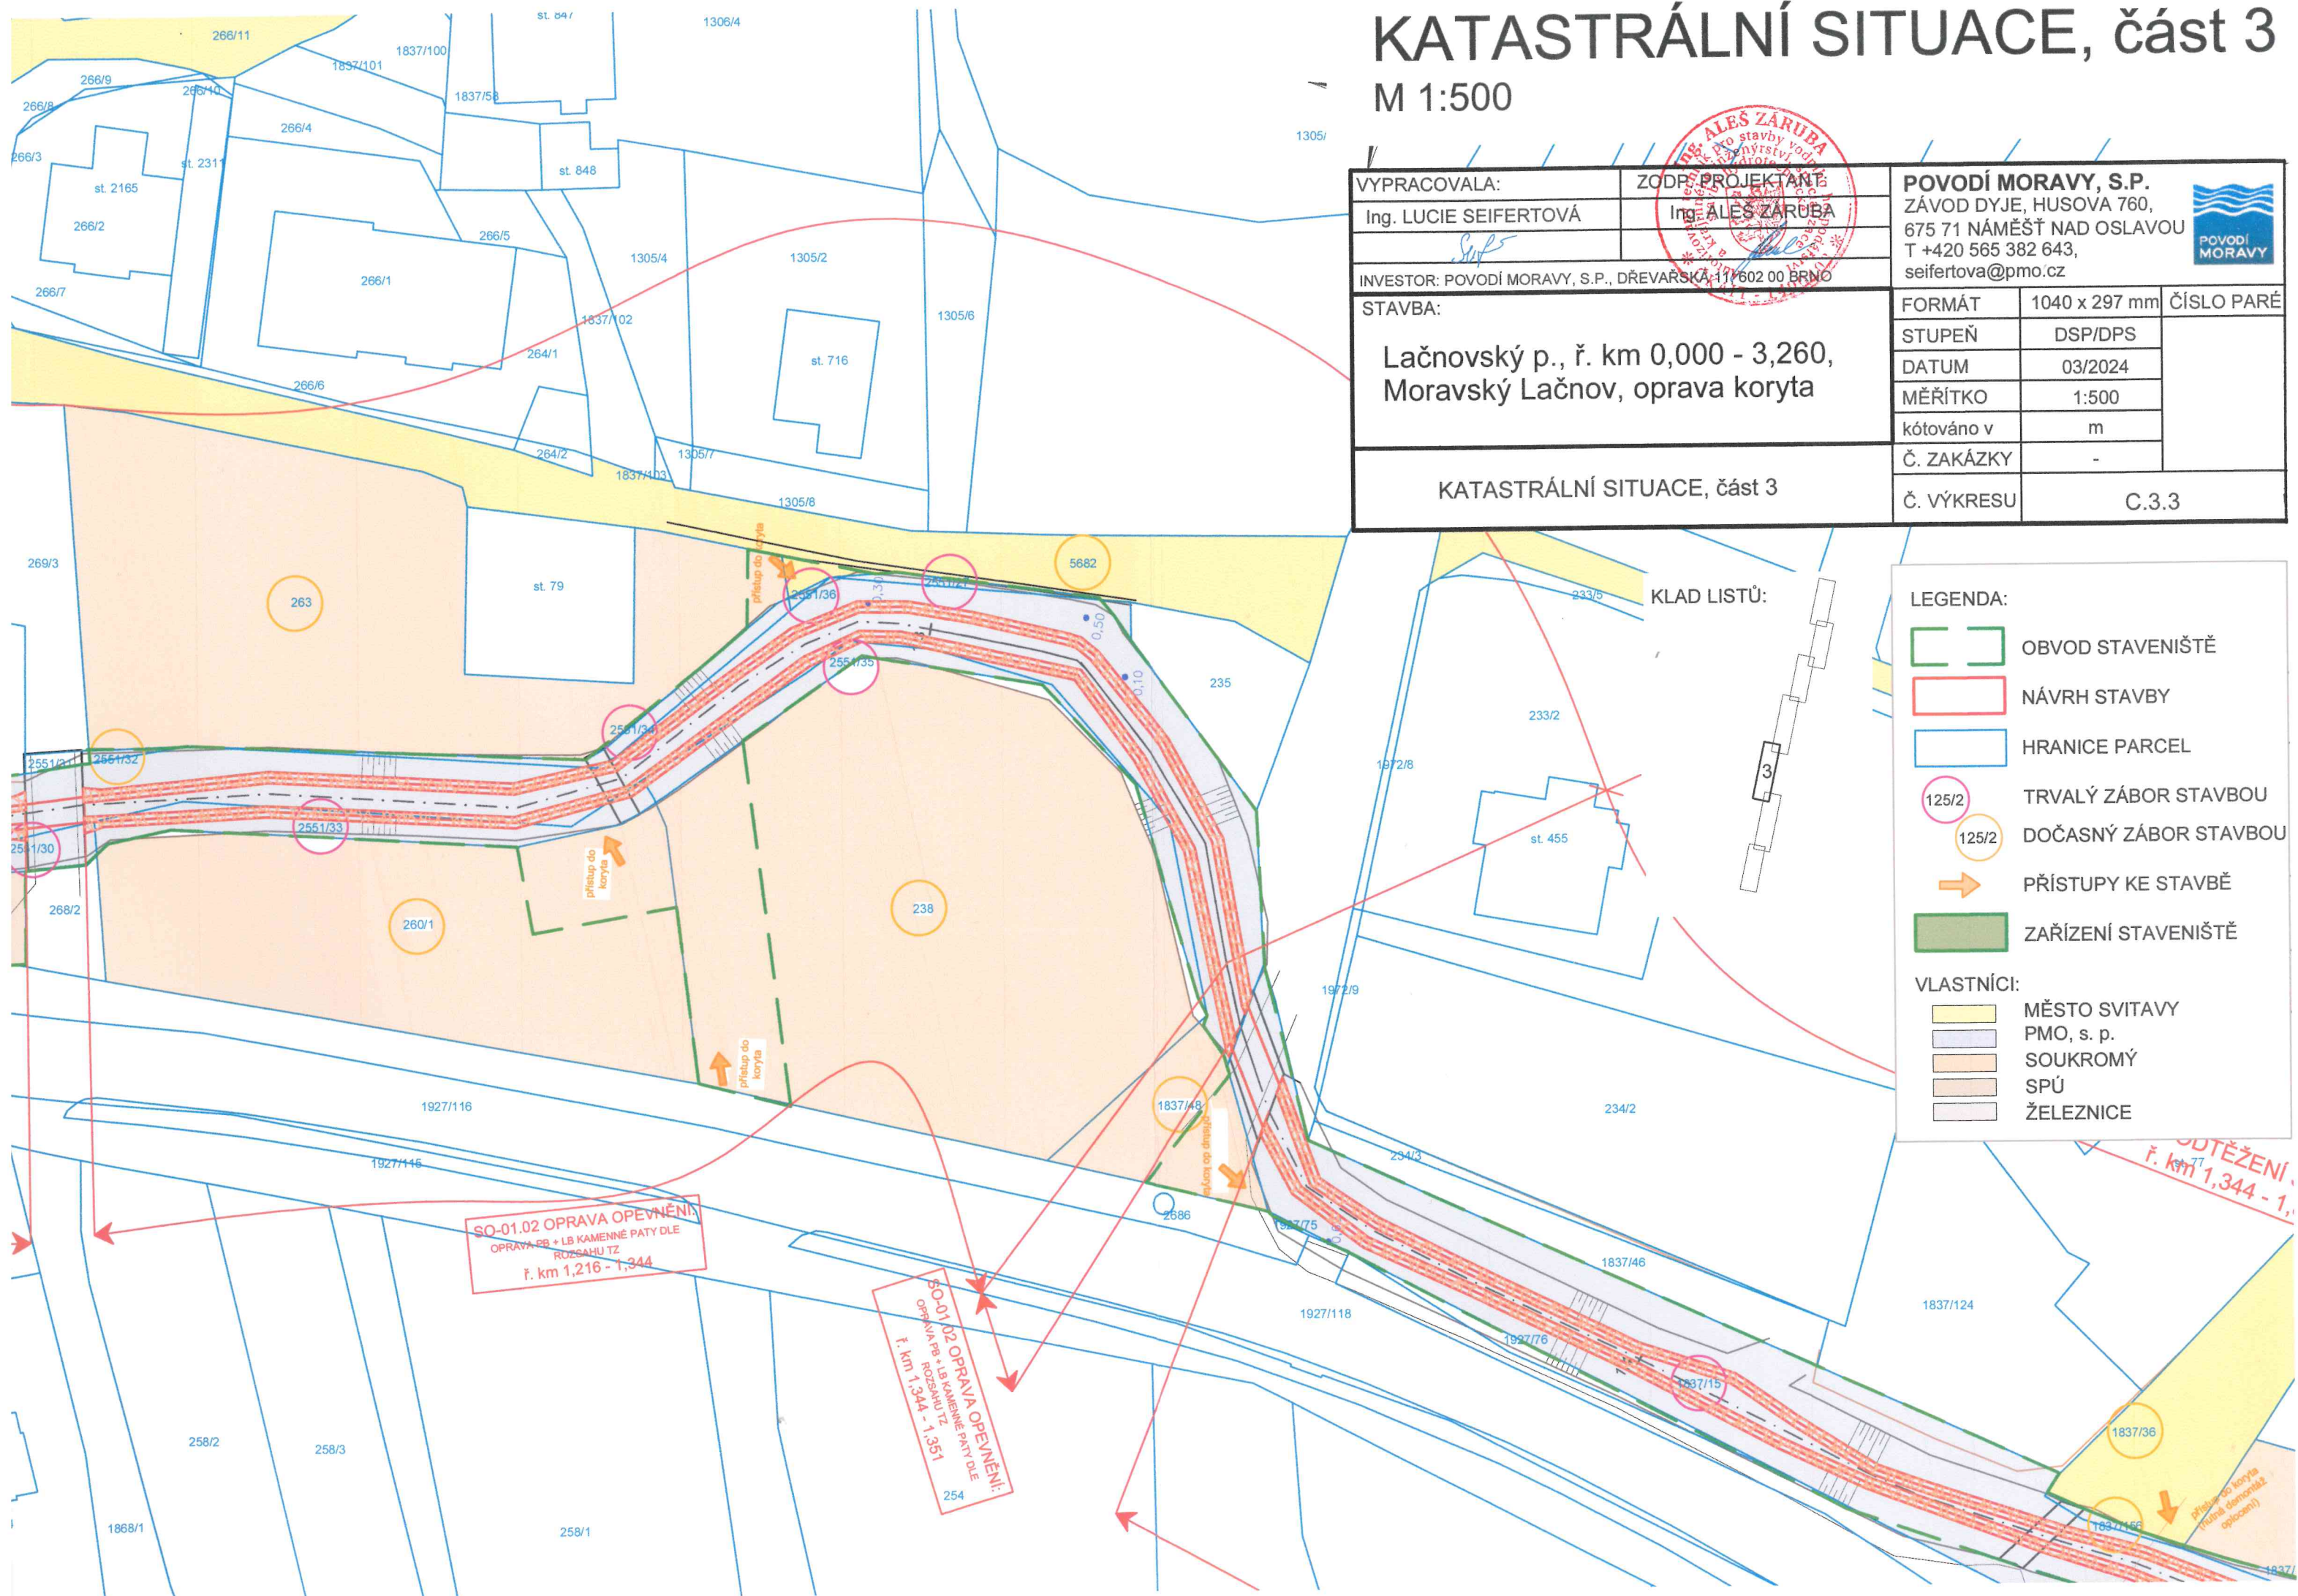

.....

.....

.....

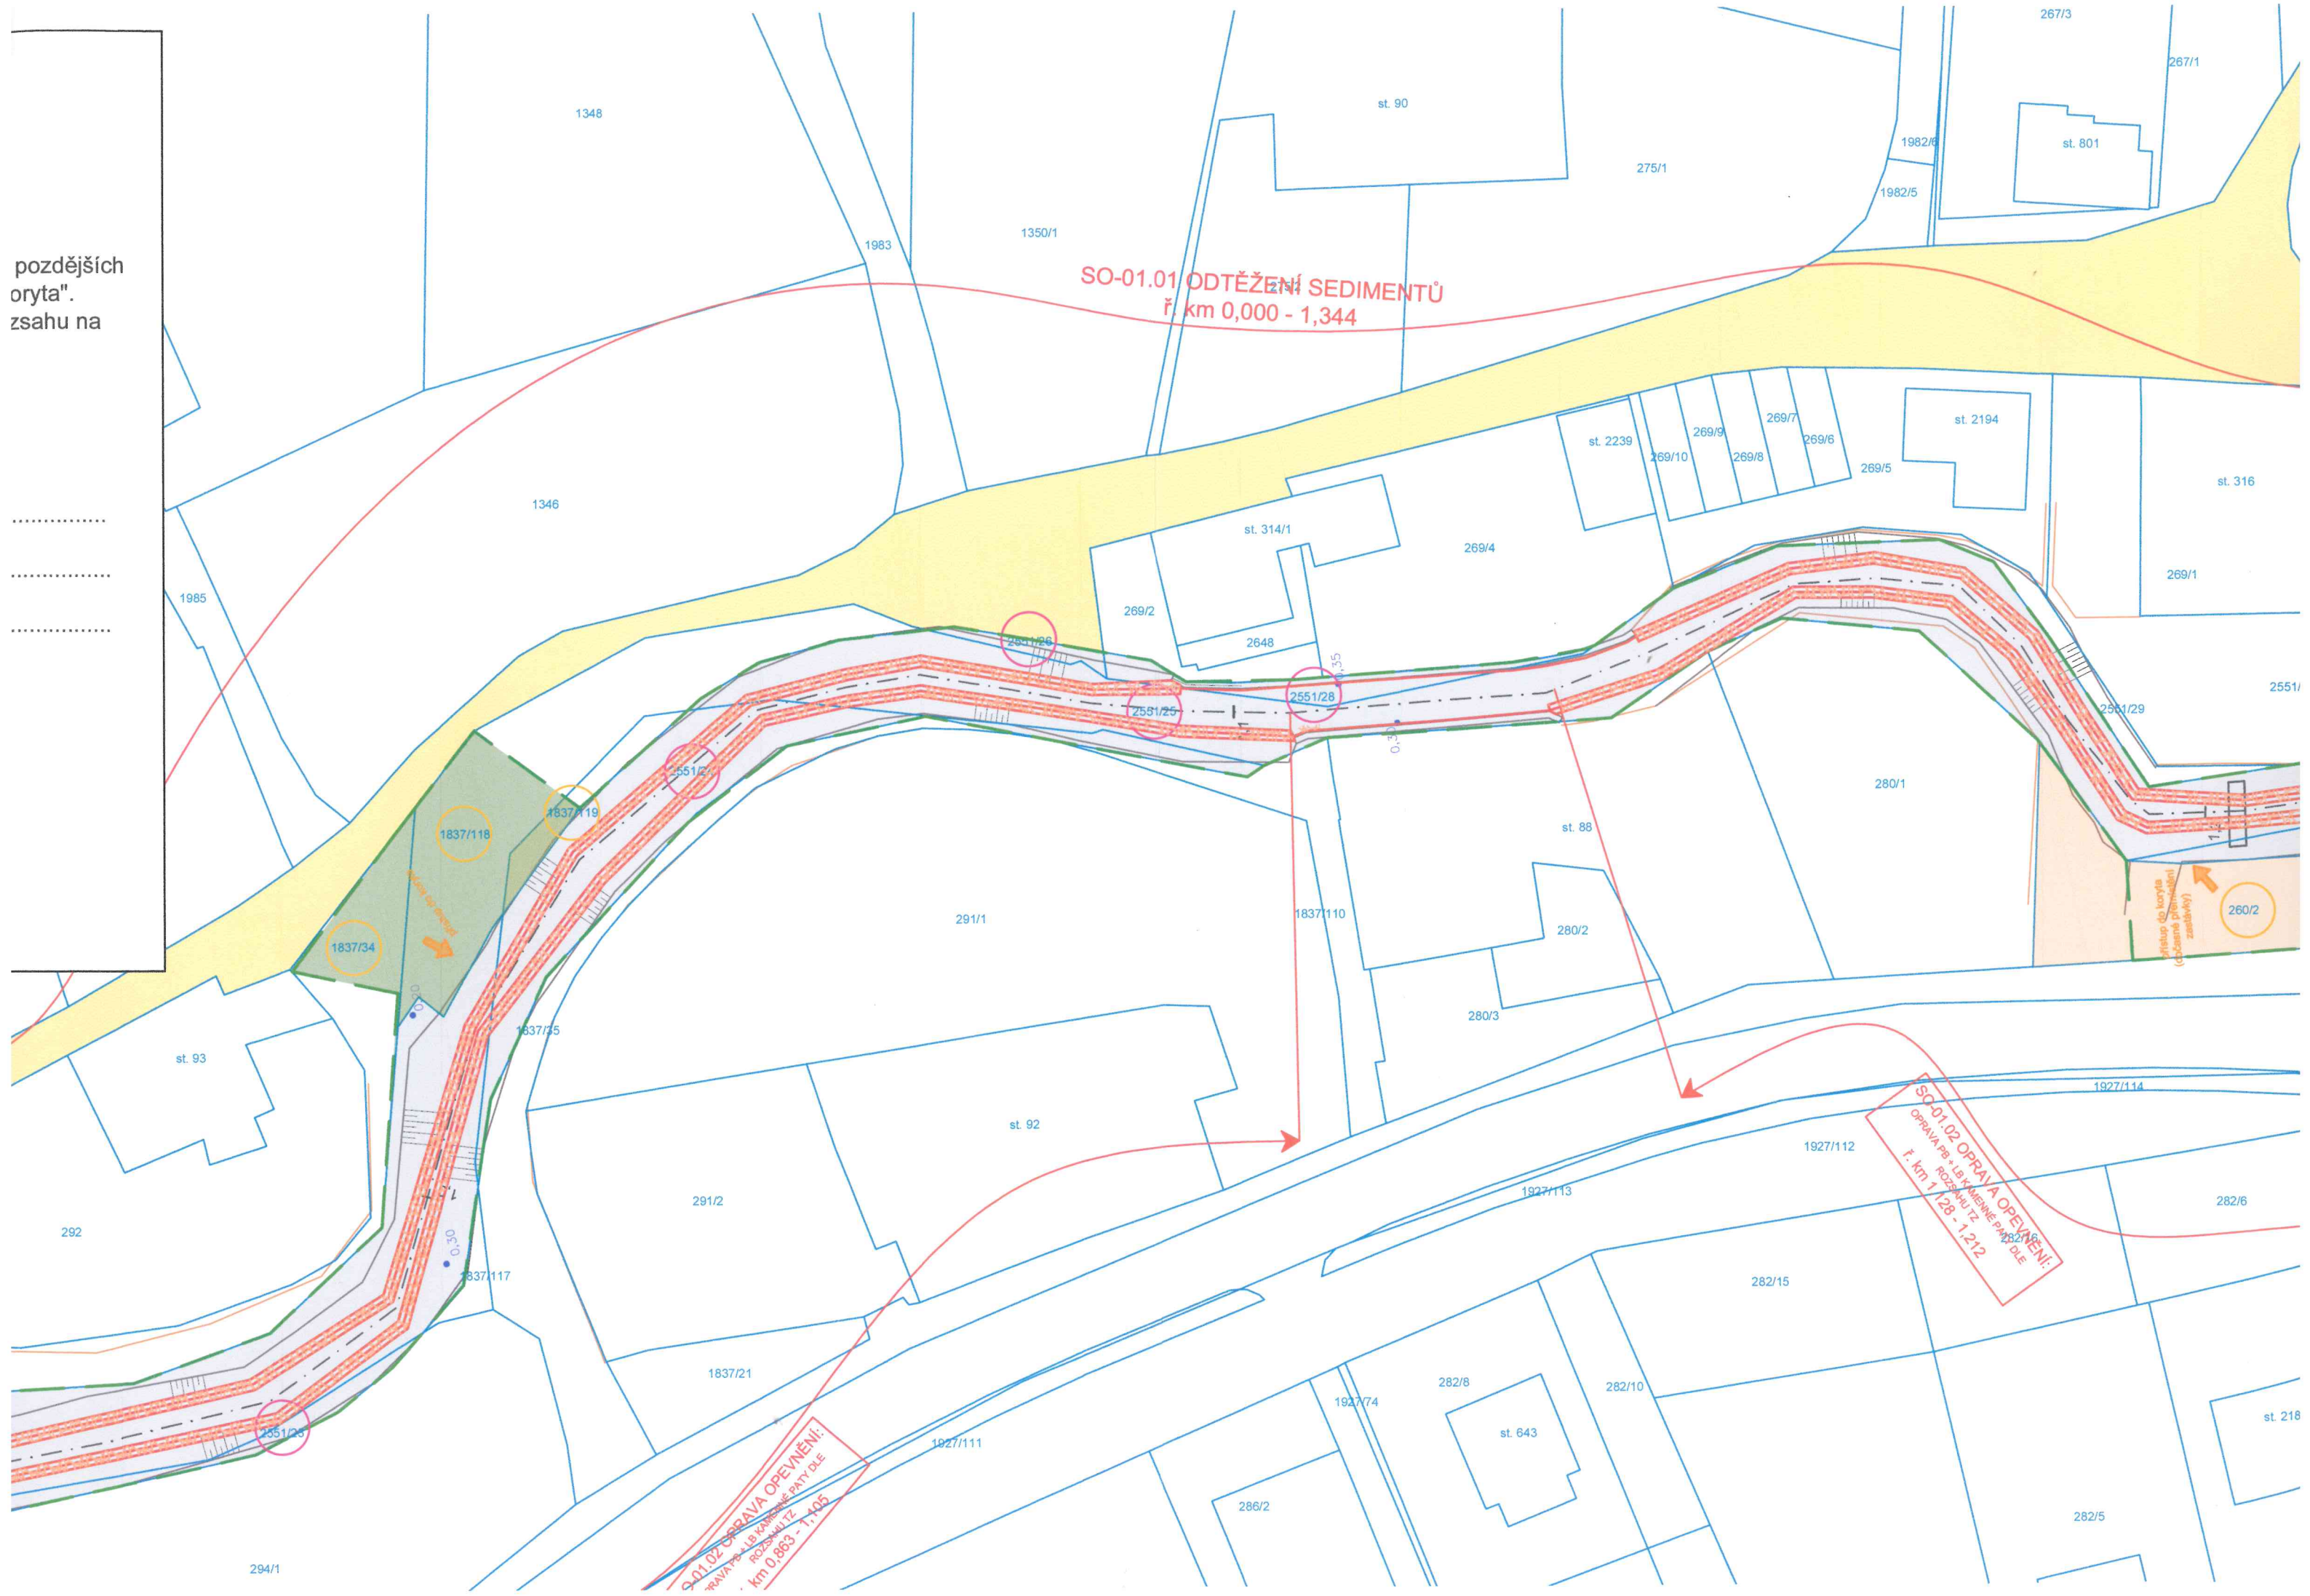

Investor stavby:

Povodí Moravy, s.p., Dřevařská 11, 602 00 Brno

Vlastník pozemku: Město Svitavy, T. G. Masaryka 5/35, Předměstí, 56802 Svitavy

Katastrální území: Moravský Lačnov (760994)

1. Vlastník prohlašuje, že má ve svém vlastnictví výše uvedené pozemky.

2. Vlastník souhlasí s provedením stavebního záměru podle §184a, zákona č. 183/2006 Sb. ve znění předpisů dle projektové dokumentace "Lačnovský p., ř. km 0,000 - 3,260, Moravský Lačnov, oprava

3. Vlastník dále souhlasí se vstupem na výše uvedené pozemky, za účelem přístupu ke stavbě dle situačního výkresu.

4. Vlastník souhlasí s dočasným užitím uvedených pozemků pro účely stavby.

Souhlasíme s realizovaným záměrem dle rozsahu situačního výkresu.

Za podmínek: BUDE UZAVŘENA NÁJEMNÍ SMLOUVA A SMLOUVA O PODMÍNKÁCH

PROVEDENÍ STAVBY č. sml. NSp-23/24

-5. 11. 2024

Dne:

Pavel Čížek
MÍSTOSTAROSTA

Podpis:

IČO: 00247444

Kontakt: pavel.cizek@povodi-moravy.cz

