

rovnánina	0.00	m2
oseť	11.51	m

břehové opevnění  
pata nezaměřena

### KUBATURY


výkop	10.46	m2
násyp	12.58	m2
rozrušení	11.83	m
urovnání	12.02	m
svah nás.	8.49	m
rovnanina	0.00	m2
osetí	11.51	m

KUBATURY		
výkop	9.80	m2
násyp	10.30	m2
rozrušení	10.80	m
urovnání	13.18	m
svah nás.	7.87	m
rovnanina	0.00	m2
oseť	11.37	m

VYPRACOVAL Ing. Jana Šefčíková	ZODP. PROJEKTANT Ing. Jana Šefčíková	KONTROLOVAL Martin Plachý	 <b>Povodí Moravy, s.p.</b> Závod Horní Morava U dětského domova 263 772 11 Olomouc
KRAJ: Olomoucký	K. Ú.: Hanušovice	FORMÁT	4x A3
INVESTOR: Povodí Moravy, s.p., Dřevařská 11, 602 00 Brno		DATUM	1/2025
NÁZEV AKCE:  <b>Morava, Hanušovice - oprava hrází</b>		ÚČEL	DPS
		ČÍSLO ZAKÁZKY	
		VÝŠKOVÝ SYSTÉM	Balt. p. v.
		ČÍSLO VÝKRESU	D.5
SO 02 - Příčné řezy		MĚŘÍTKO  1:100	Č. KOPIE


PF 4 KM 0.1327

KUBATURY		
výkop	10.64	m2
násyp	13.59	m2
rozrušení	12.43	m
urovnání	13.21	m
svah nás.	8.21	m
rovnanina	0.00	m2
osetí	12.99	m

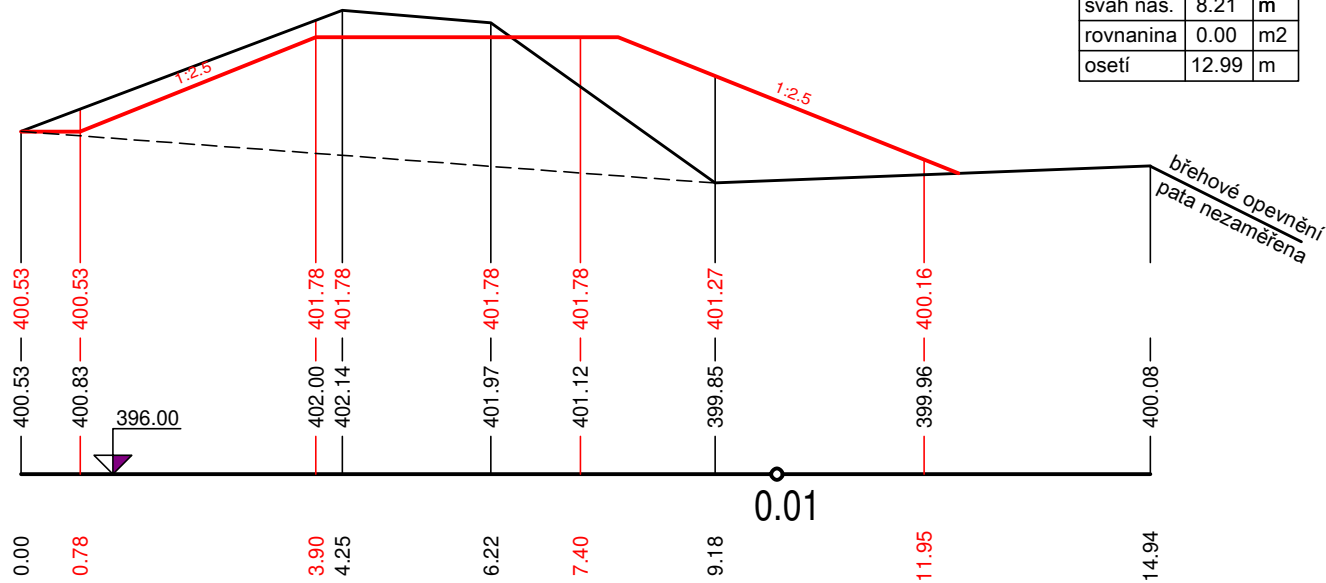


PF 6 KM 0.1429

KUBATURY		
výkop	17.92	m2
násyp	14.83	m2
rozrušení	14.99	m
urovnání	19.94	m
svah nás.	8.57	m
rovnanina	1.23	m2
osetí	10.78	m

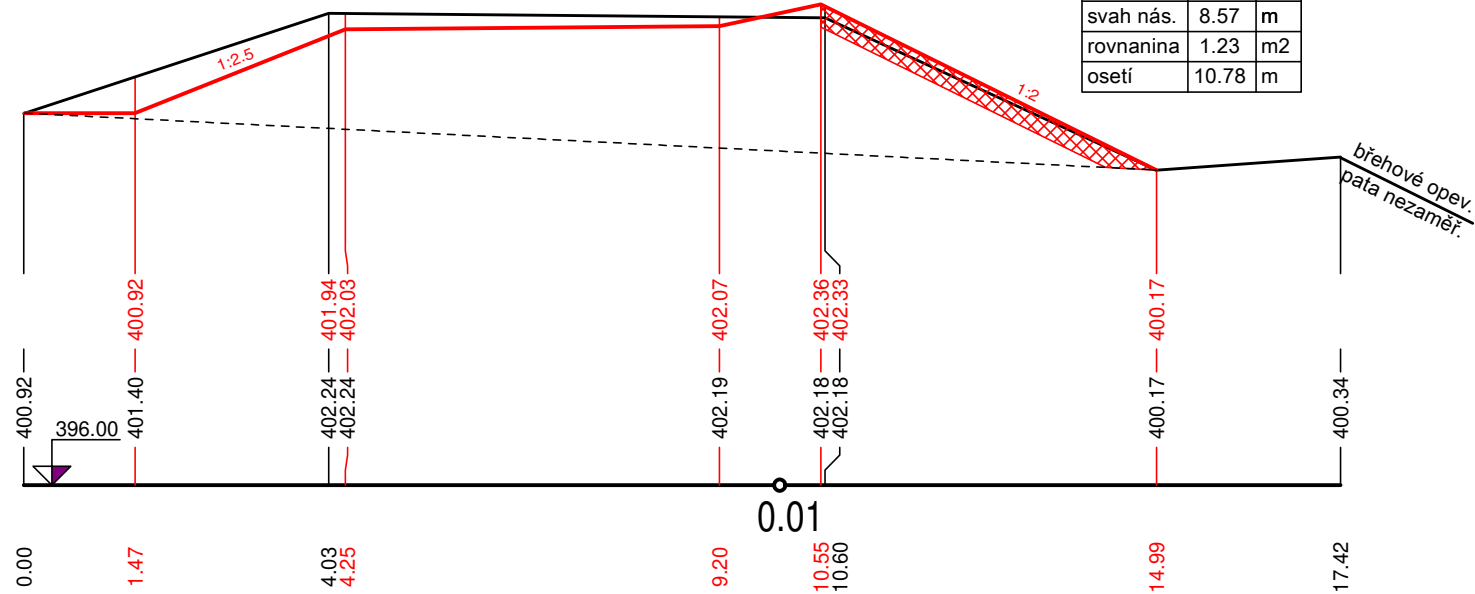


PF 5 KM 0.1381

KUBATURY		
výkop	10.83	m2
násyp	10.78	m2
rozrušení	12.50	m
urovnání	15.33	m
svah nás.	7.02	m
rovnanina	1.18	m2
osetí	8.43	m

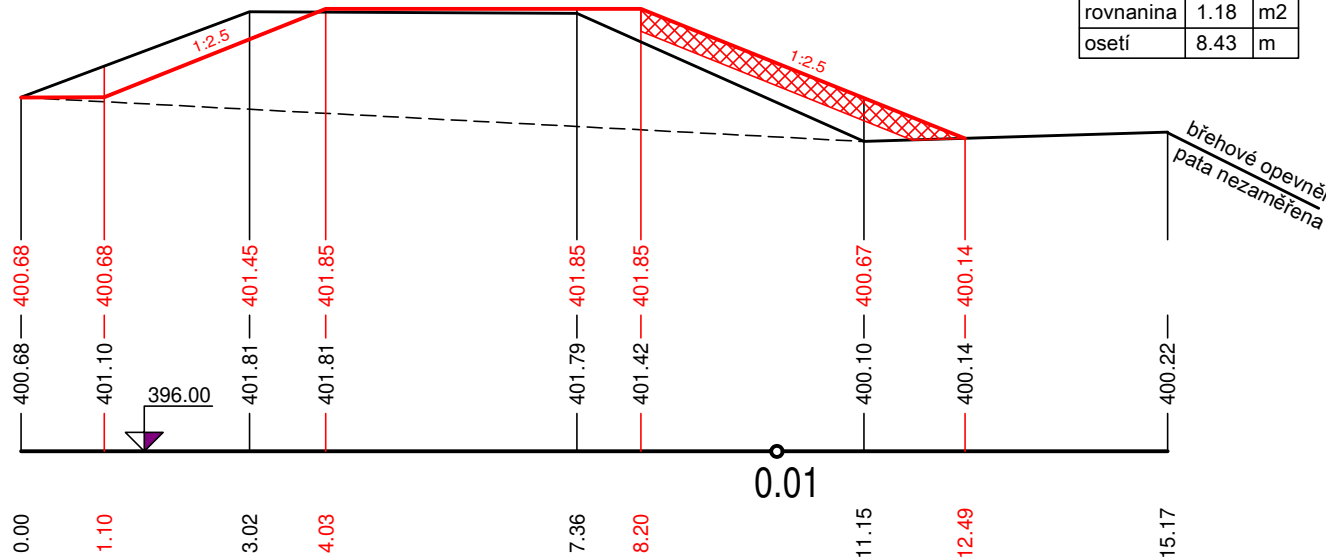


PF 7 KM 0.1594

KUBATURY		
výkop	0.00	m2
násyp	7.05	m2
rozrušení	9.72	m
urovnání	4.00	m
svah nás.	5.33	m
rovnanina	0.79	m2
osetí	6.91	m

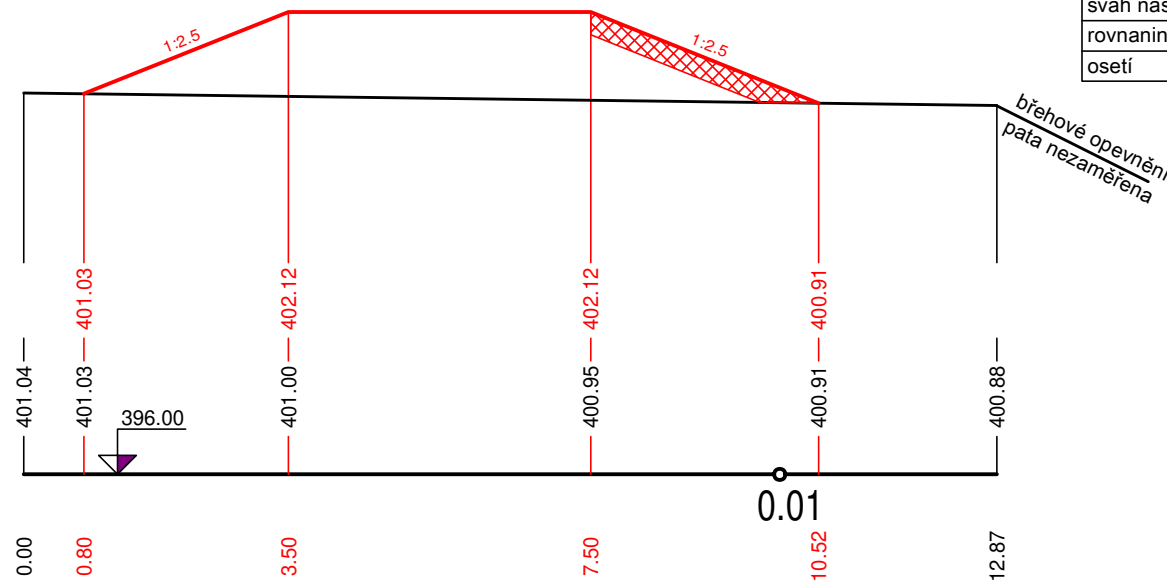


PF 8 KM 0.1724

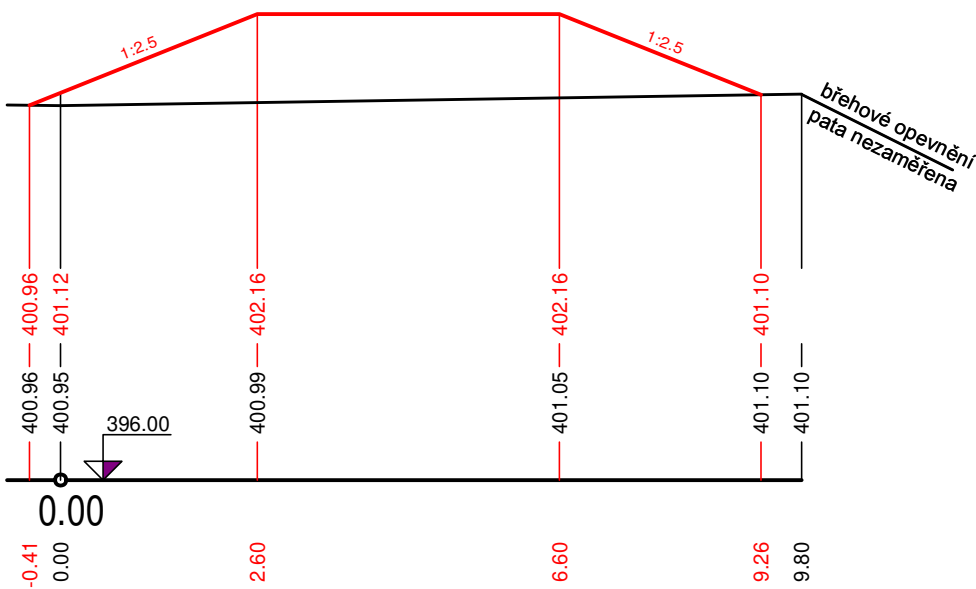

KUBATURY

výkop	0.00	m2
násyp	7.79	m2
rozrušení	9.68	m
urovnání	4.00	m
svah nás.	6.11	m
rovnanina	0.00	m2
osetí	10.11	m


PF 10 KM 0.1917

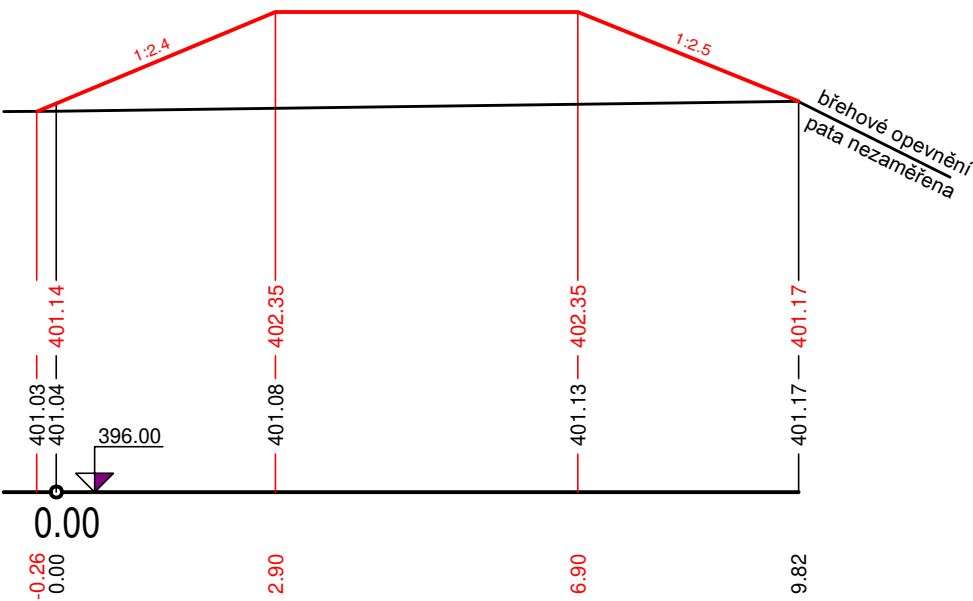

KUBATURY

výkop	0.00	m2
násyp	8.76	m2
rozrušení	10.07	m
urovnání	4.00	m
svah nás.	6.56	m
rovnanina	0.00	m2
osetí	10.56	m


PF 9 KM 0.1826

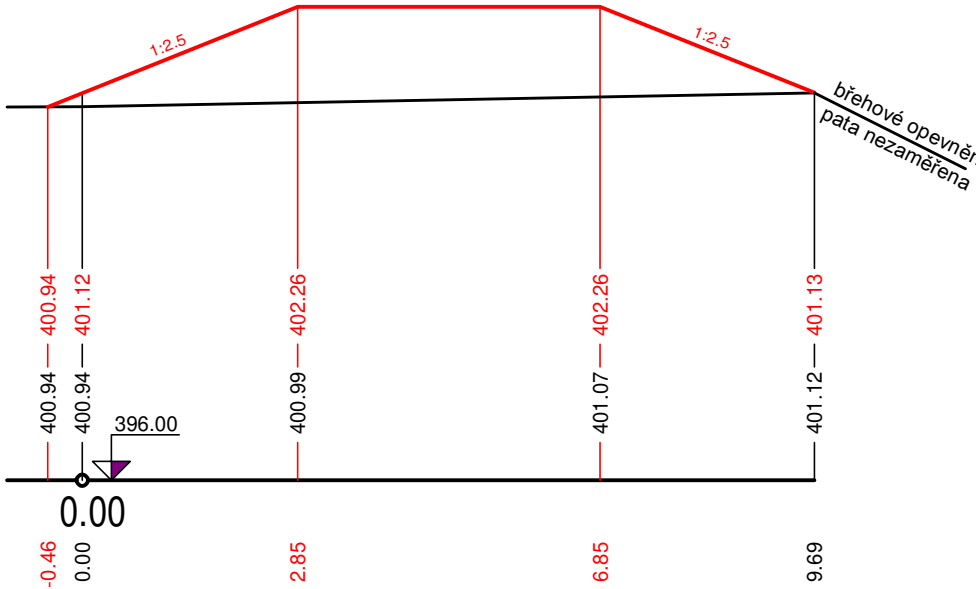

KUBATURY

výkop	0.00	m2
násyp	8.66	m2
rozrušení	10.14	m
urovnání	4.00	m
svah nás.	6.62	m
rovnanina	0.00	m2
osetí	10.62	m


PF 11 KM 0.1999

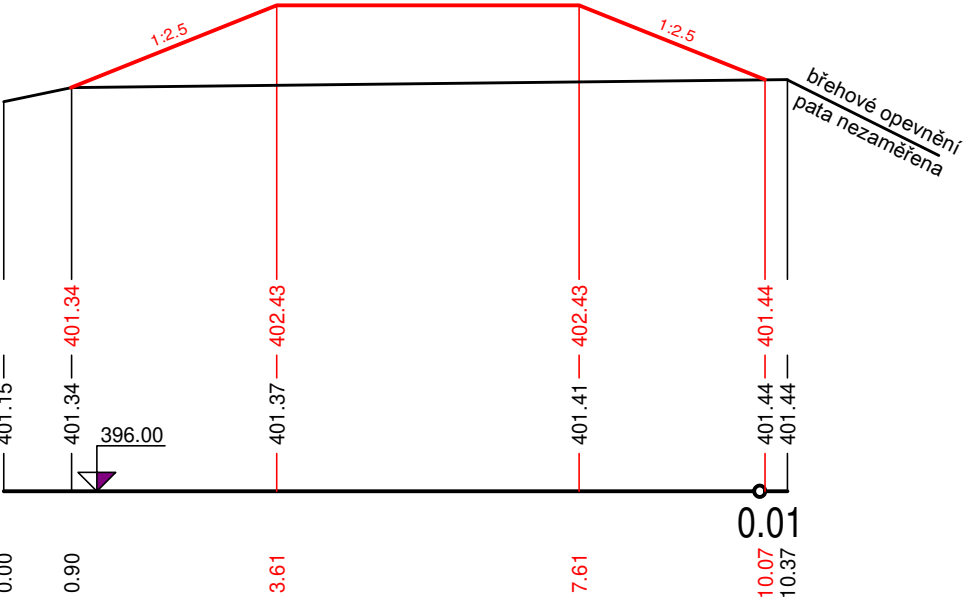

KUBATURY

výkop	0.00	m2
násyp	6.82	m2
rozrušení	9.18	m
urovnání	4.00	m
svah nás.	5.58	m
rovnanina	0.00	m2
osetí	9.58	m


PF 12 KM 0.2092

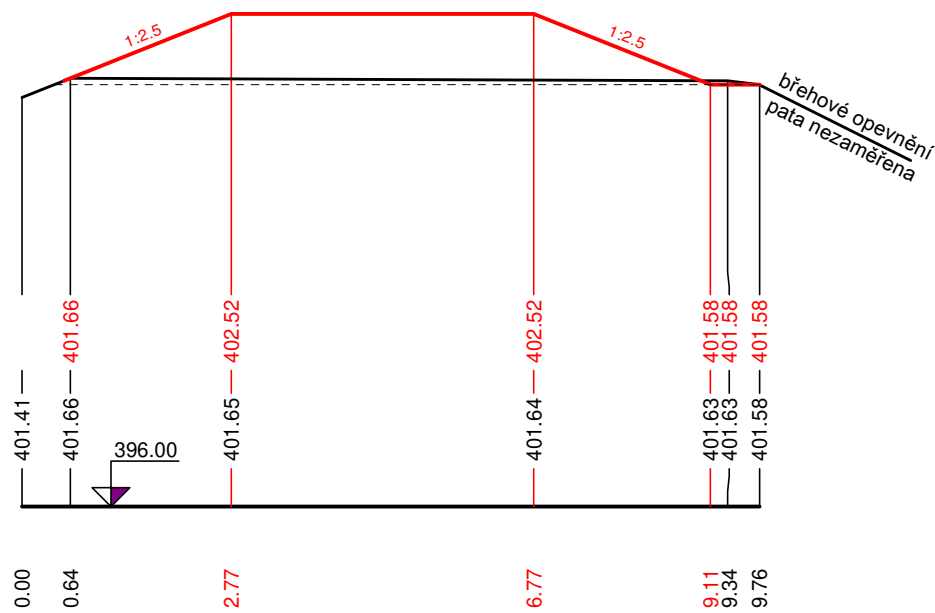

KUBATURY

výkop	0.58	m2
násyp	5.93	m2
rozrušení	8.68	m
urovnání	4.65	m
svah nás.	5.04	m
rovnanina	0.00	m2
osetí	9.69	m


PF 14 KM 0.2190

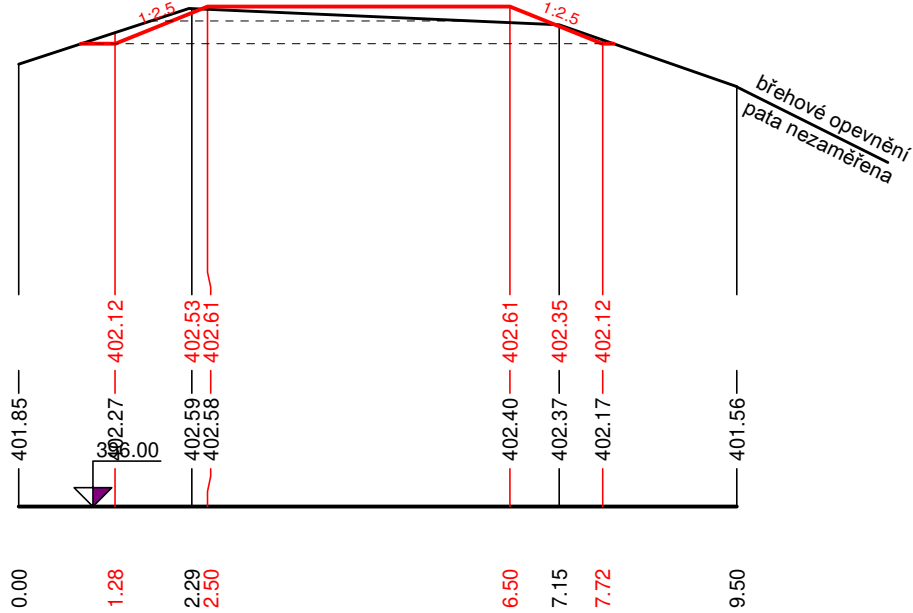

KUBATURY

výkop	2.18	m2
násyp	2.58	m2
rozrušení	6.44	m
urovnání	4.61	m
svah nás.	2.63	m
rovnanina	0.00	m2
osetí	7.24	m

PF 13 KM 0.2150

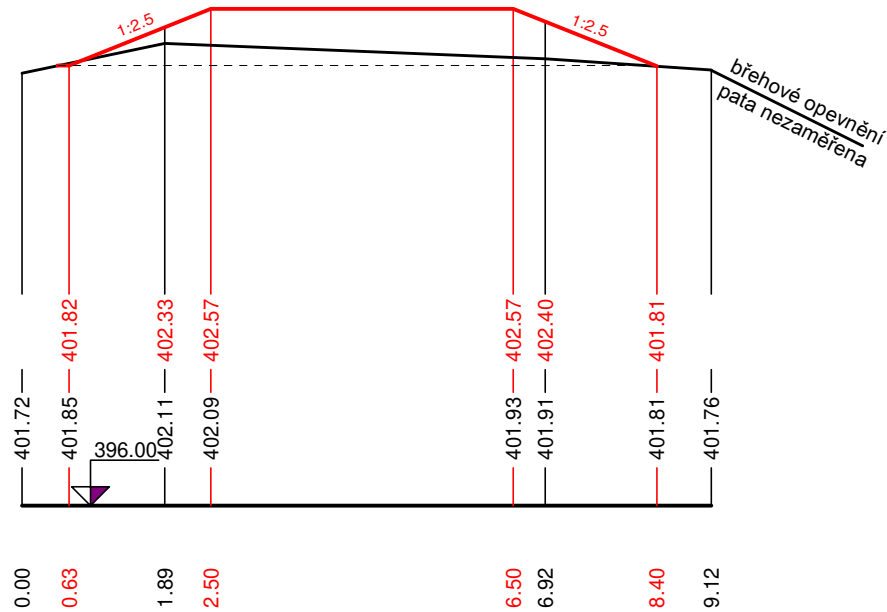

KUBATURY

výkop	1.14	m2
násyp	4.40	m2
rozrušení	7.77	m
urovnání	4.16	m
svah nás.	4.06	m
rovnanina	0.00	m2
osetí	8.22	m

PF 15 KM 0.2308

