ŘEZ 13-13

- REPAS
- VÝMĚNA
- PKO

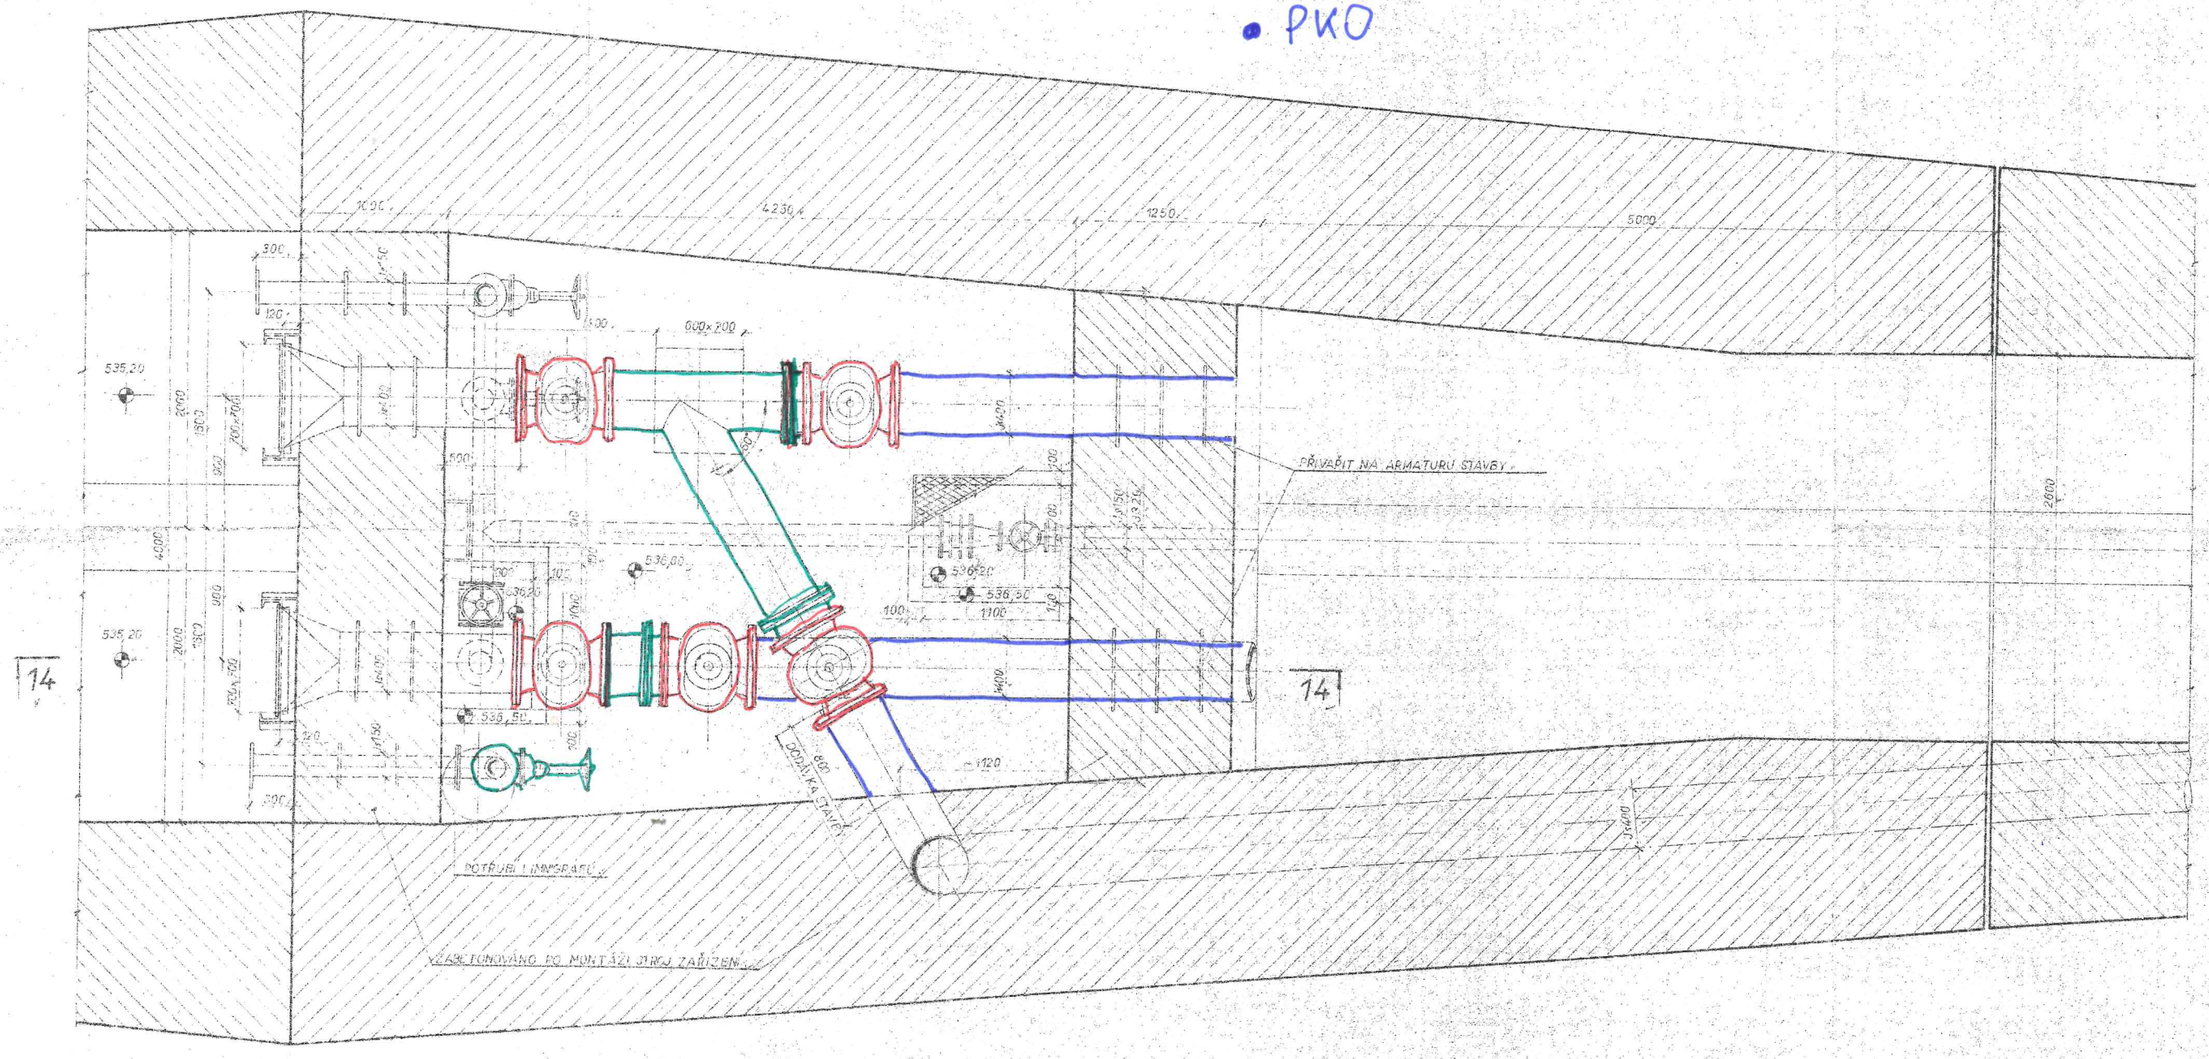

ŠEVČÍK VÁGNEROVÁ ŠEVČÍK ING. KUBIŠ

NOVÁ ŘÍŠE

1-PVT-2874