


PODÉLNÝ PROFIL - ČÁST 1
M 1:100

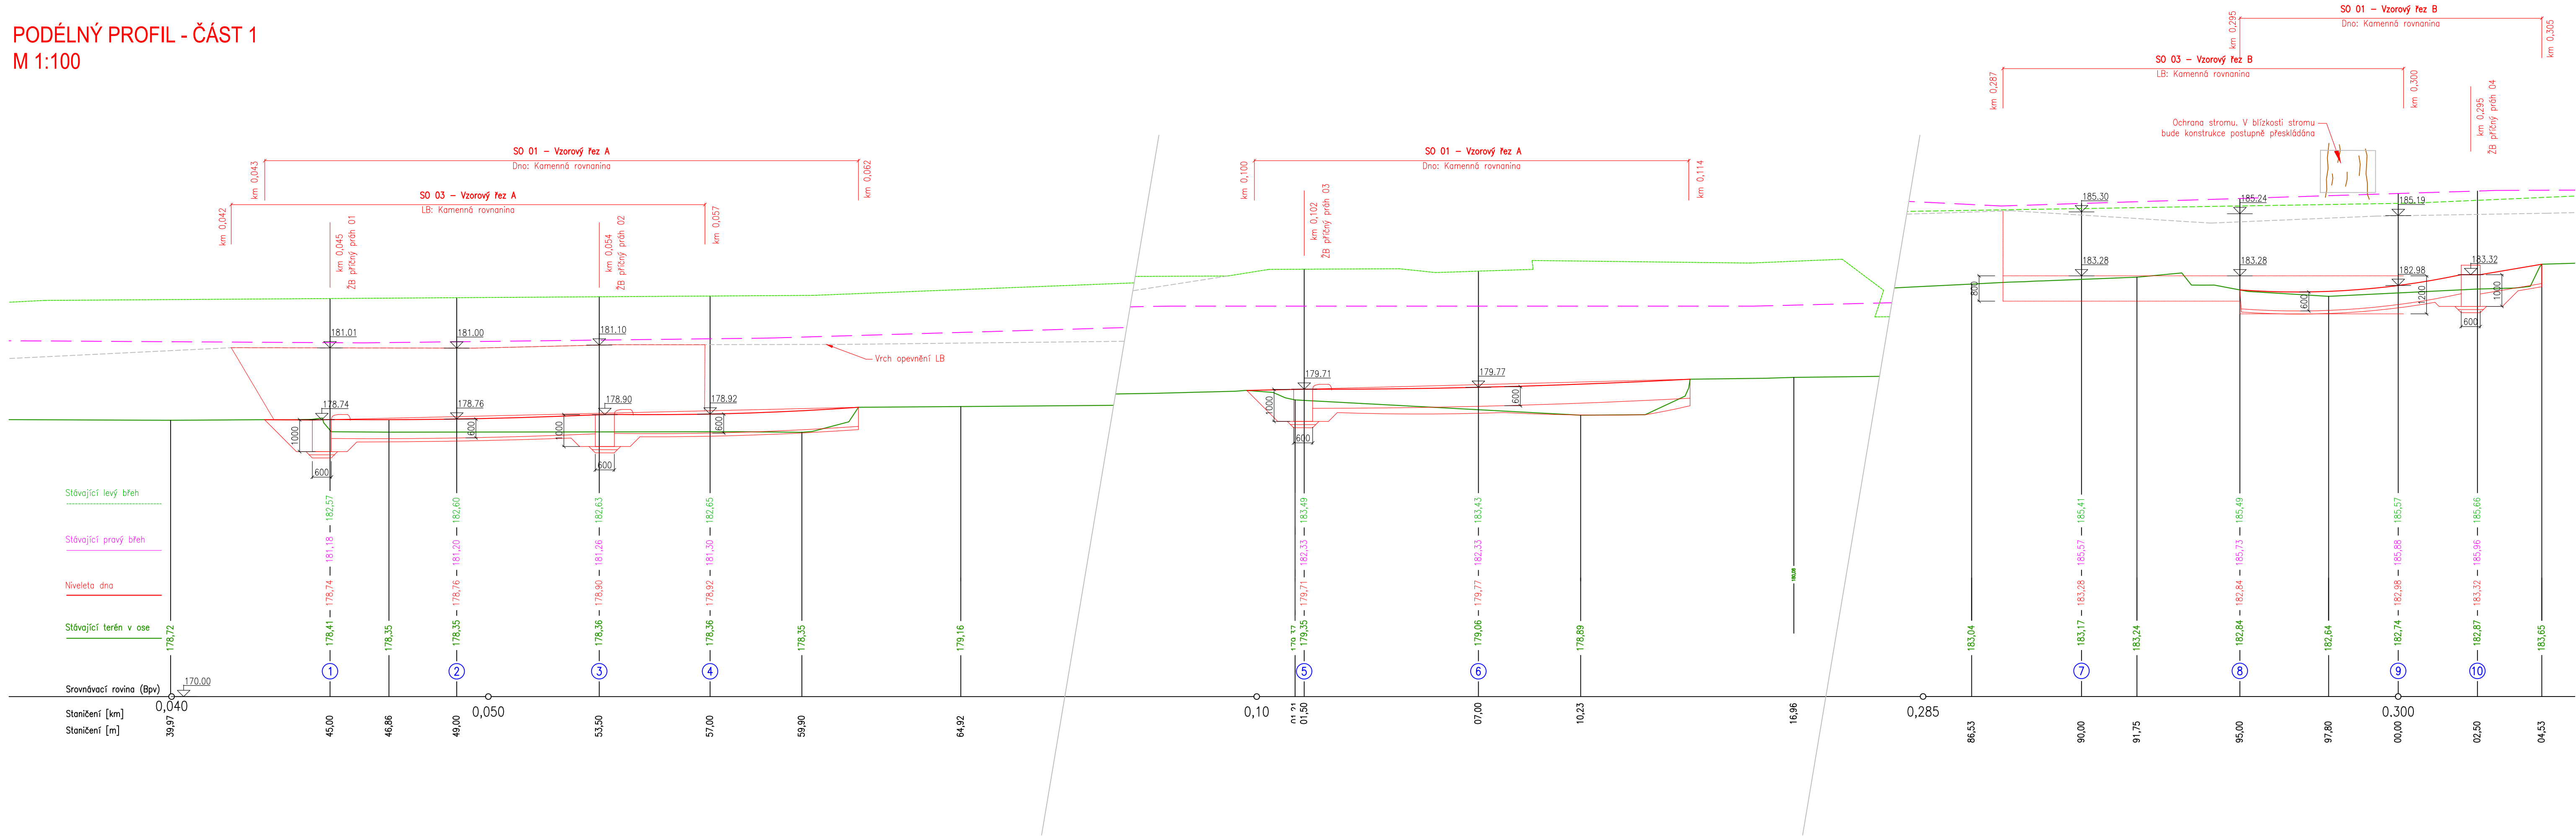

<div><div><div>HG</div><div>PARTNER</div></div><div><div>HG partner s.r.o.</div><div>Smetanova 200, 250 82 Úvaly www.hgpartner.cz</div><div>Telefon: 246 082 015 e-mail: hgp@hgpartner.cz</div></div></div>		Paré č.:	
Investor: Povodí Ohře, státní podnik, Bezručova 4219, 430 03 Chomutov		Datum:	05/2024
Odpovědný projektant:	Ing. Jaroslav Vrzák	Č. zakázky:	H23 - 040
Vypracoval:	Ing. Štěpán Krátký	Změna:	-
Akce: OPŠ Jílovský potok, Děčín - Jílové, etapa 5. ř. km 5,010-5,630 a etapa 6. ř. km 5,960-6,420		Stupeň: DSP/DPS	
Název části: DOKUMENTACE OBJEKTŮ		Část:	D
Příloha: PODÉLNÝ PROFIL - ČÁST 1		Měřítko: 1:100	Č. přílohy: D.4.1