
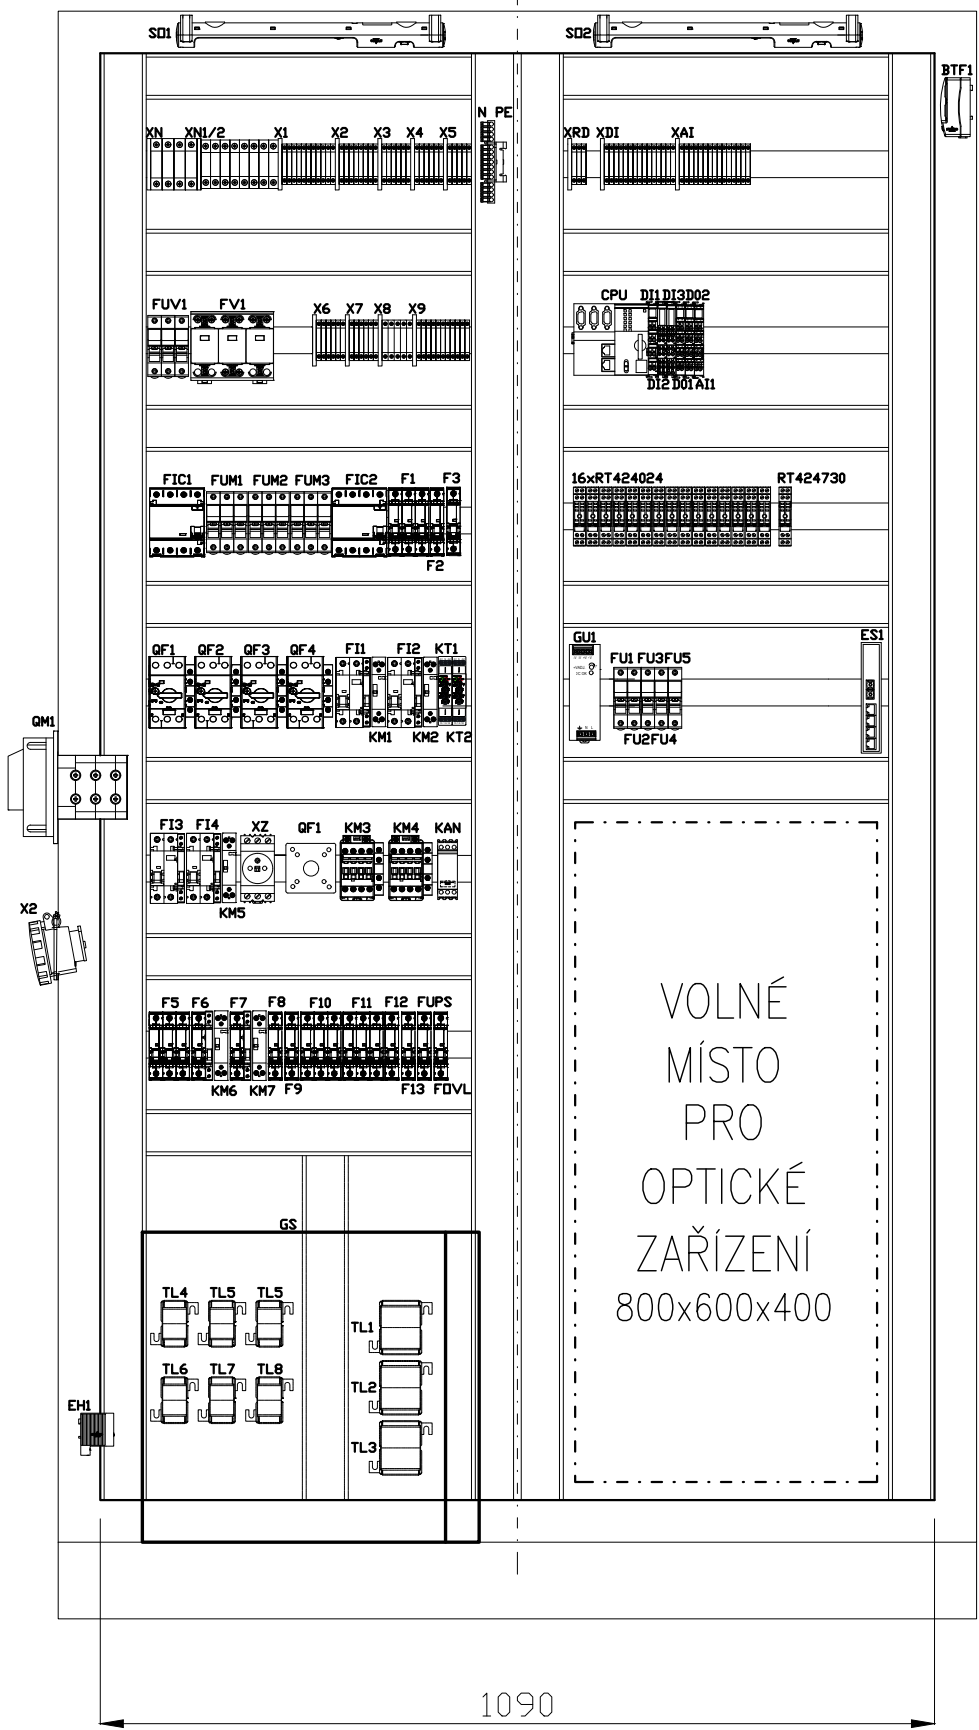


POHLED NA ČELNÍ DVEŘE

POHLED BEZ ČELNÍCH DVEŘÍ

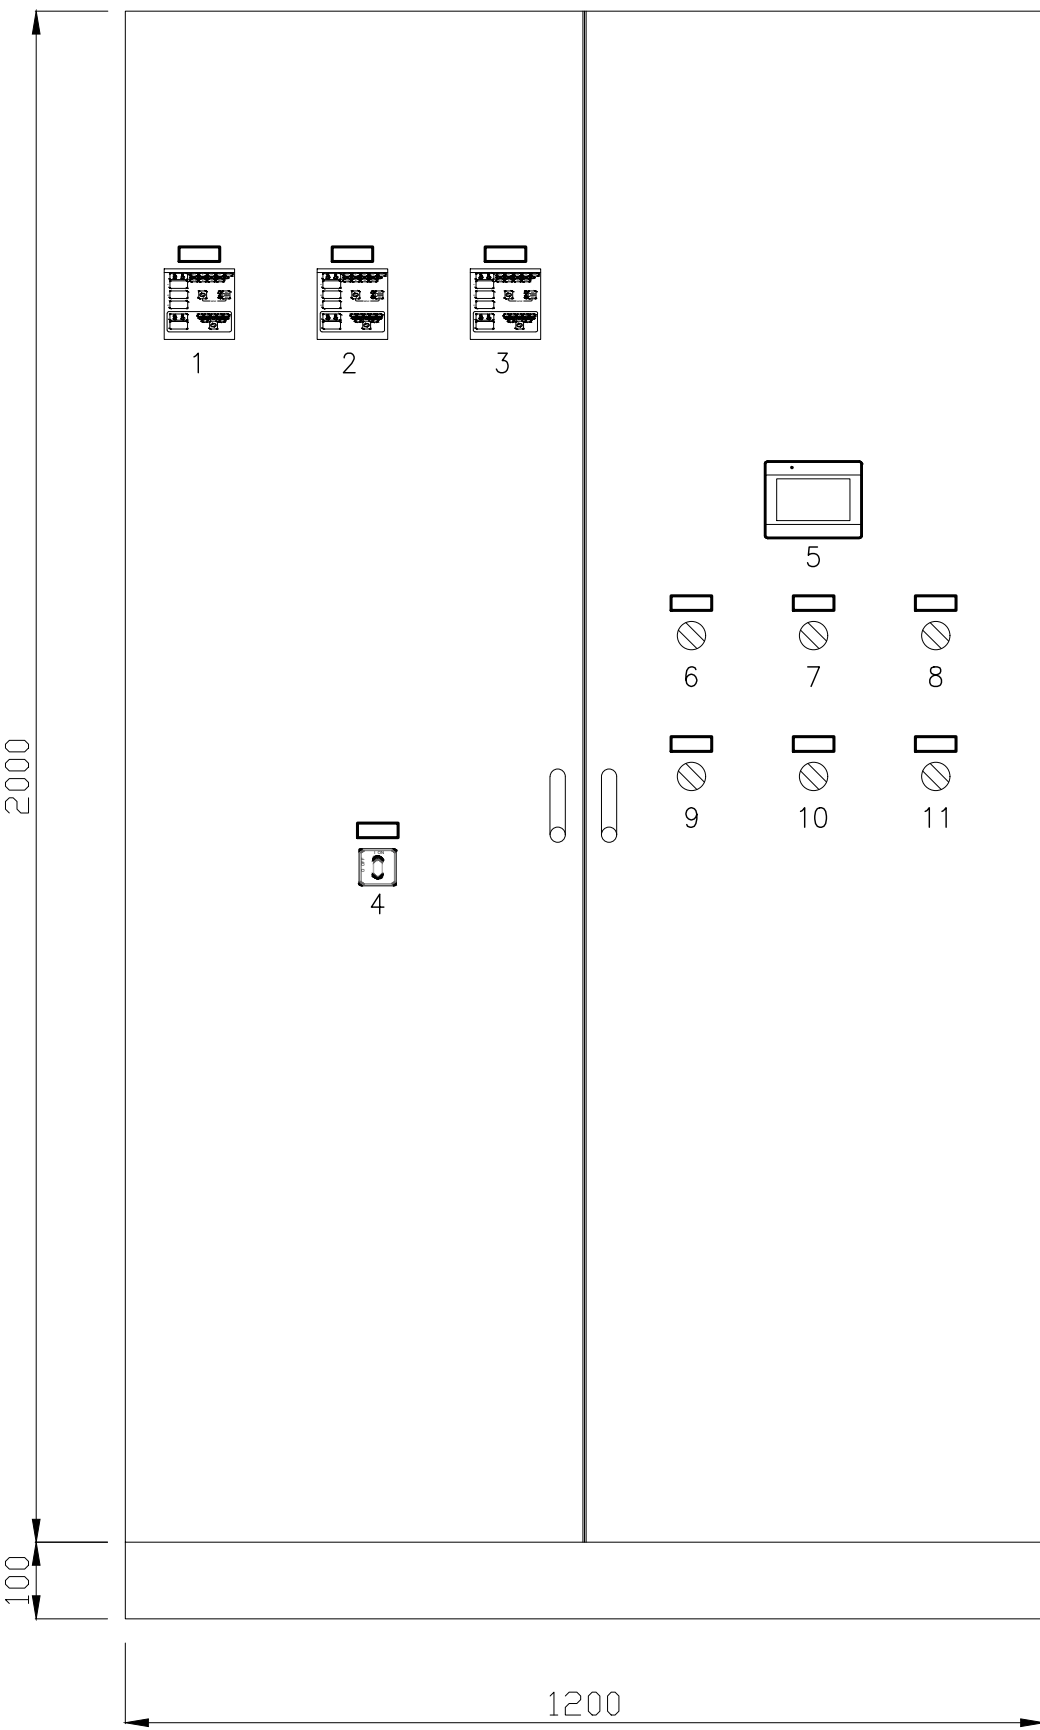

- 1 – MĚŘENÍ SERVO M11
- 2 – MĚŘENÍ SERVO M21
- 3 – MĚŘENÍ SPOTŘEBY
- 4 – HLAVNÍ VYPÍNAČ
- 5 – OVLÁDACÍ PANEL
- 6 – SERVO 1
- 7 – SERVO 2
- 8 – KOMPRESOR 1
- 9 – KOMPRESOR 2
- 10 – OSVĚTLENÍ
- 11 – VENTILÁTORY

Rozváděčová skříň AR2084P IP66,
2000+100x1200x400 mm