


PŘÍČNÝ ŘEZ B-B  
M 1:50

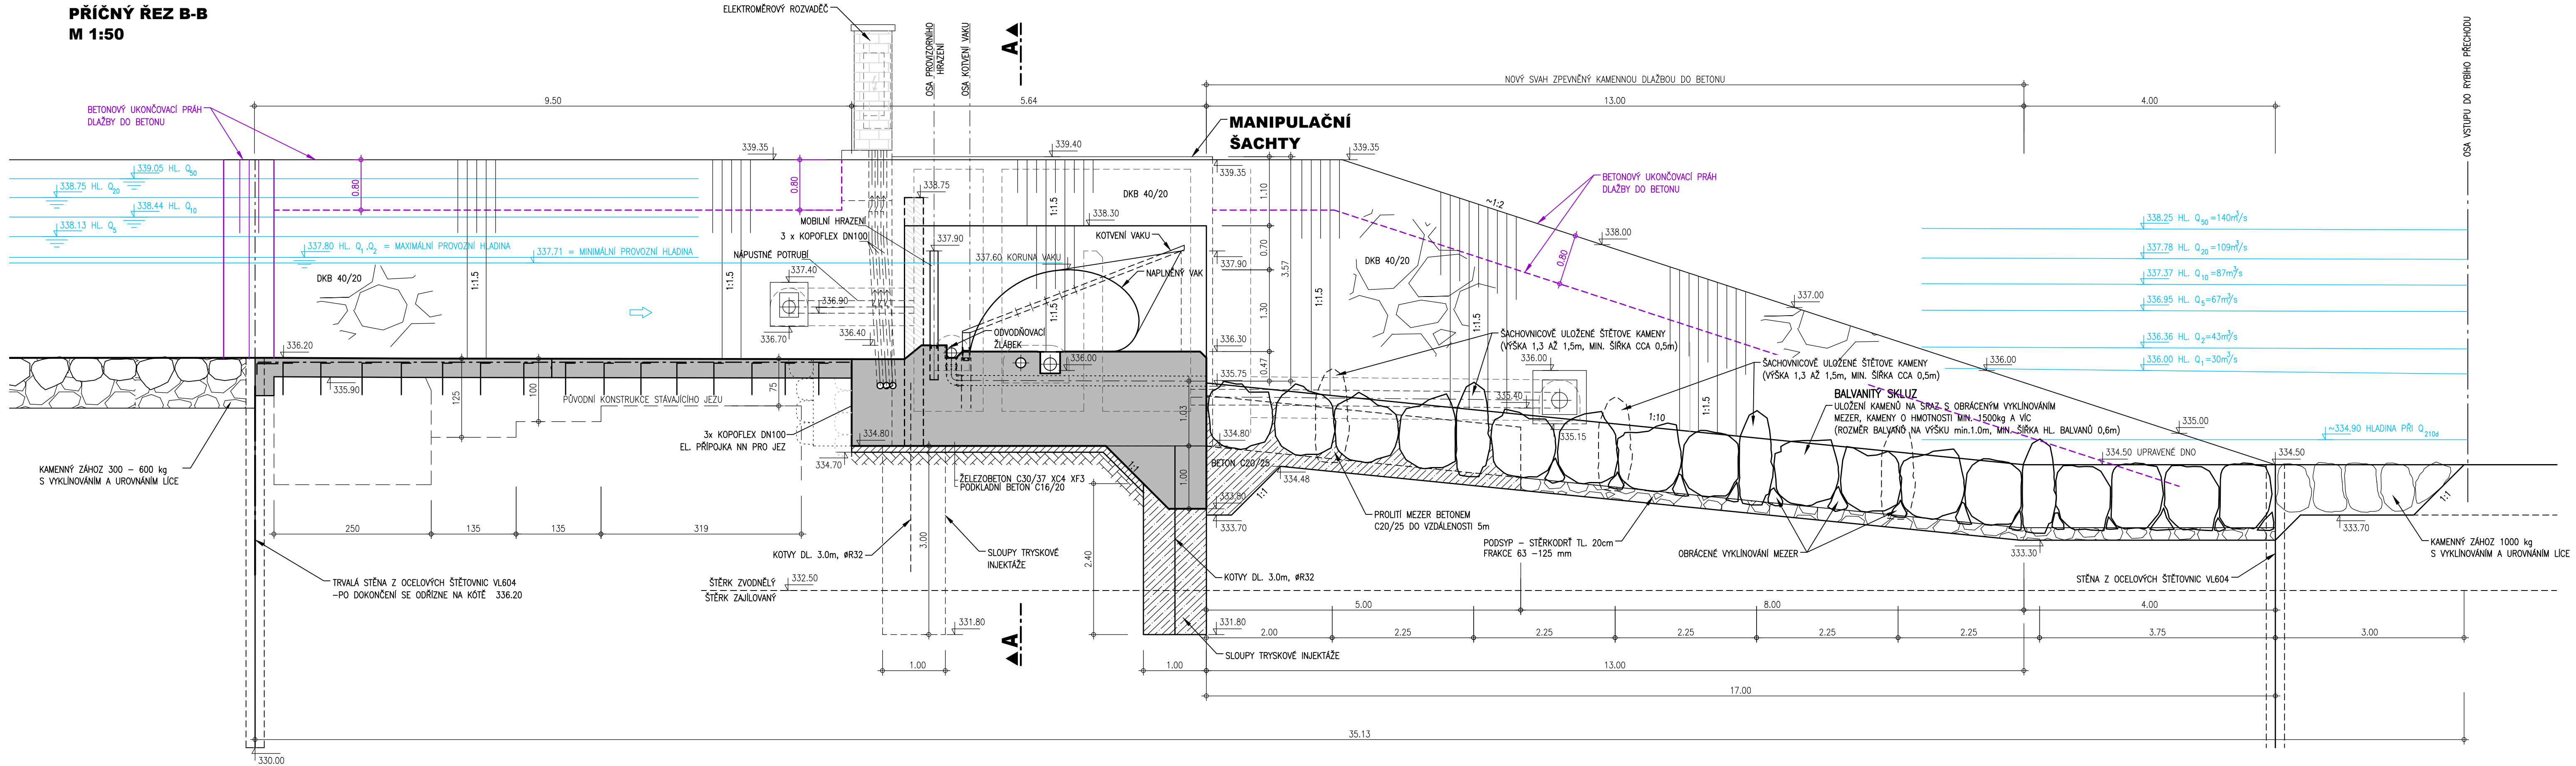

LEGENDA:

- REALIZOVANÝ STAV dle DSP
- ..... NÁVRHOVÝ STAV dle DSP - NEREALIZOVÁNO
- SKUTEČNÉ PROVEDENÍ

**AQUATIS**

AQUATIS a.s. Botanická 834/56, 602 00 Brno	Tel: +420 541 554 111 Fax: +420 541 211 205	E-mail: info@aquatis.cz http://www.aquatis.cz
Zodpovědný projektant ING. TOMÁŠ ROTH	Hlavní inženýr projektu ING. TOMÁŠ ROTH	Vedoucí gředisko ING. OLDŘICH NEUMAYER, CSc.
Vypracoval ING. HANA KABELKOVÁ	Kontrolující ING. OLDŘICH NEUMAYER, CSc.	Zakázkové číslo 181225.32.001
Datum ŘÍJEN, 2021	Stupeň dokumentace DSPS	Název souboru D4_JEZ ČERVENÝ DVŮR SO01 Pudorys a Rezýdov

**PŘÍRODNÍ BLÍZKÁ PROTIPROVOĐNOVÁ OPATŘENÍ NA ŘECE DESNÉ  
V ÚSEKU Ř. KM 14,231 - 16,840**

D. DOKUMENTACE OBJEKTŮ  
SO 01 REKONSTRUKCE JEZU ČERVENÝ DVŮR A VTOKU DO NÁHONU

Příloha

**PŘÍČNÝ ŘEZ JEZU B-B**

Měřítko <b>1:50</b>	Číslo přílohy <b>D.3.3.</b>
Objednatel	OHL ŽS, a.s.

VÝŠKOVÝ SYSTÉM : B.p.v.  
KÓTOVÁNÍ V : M