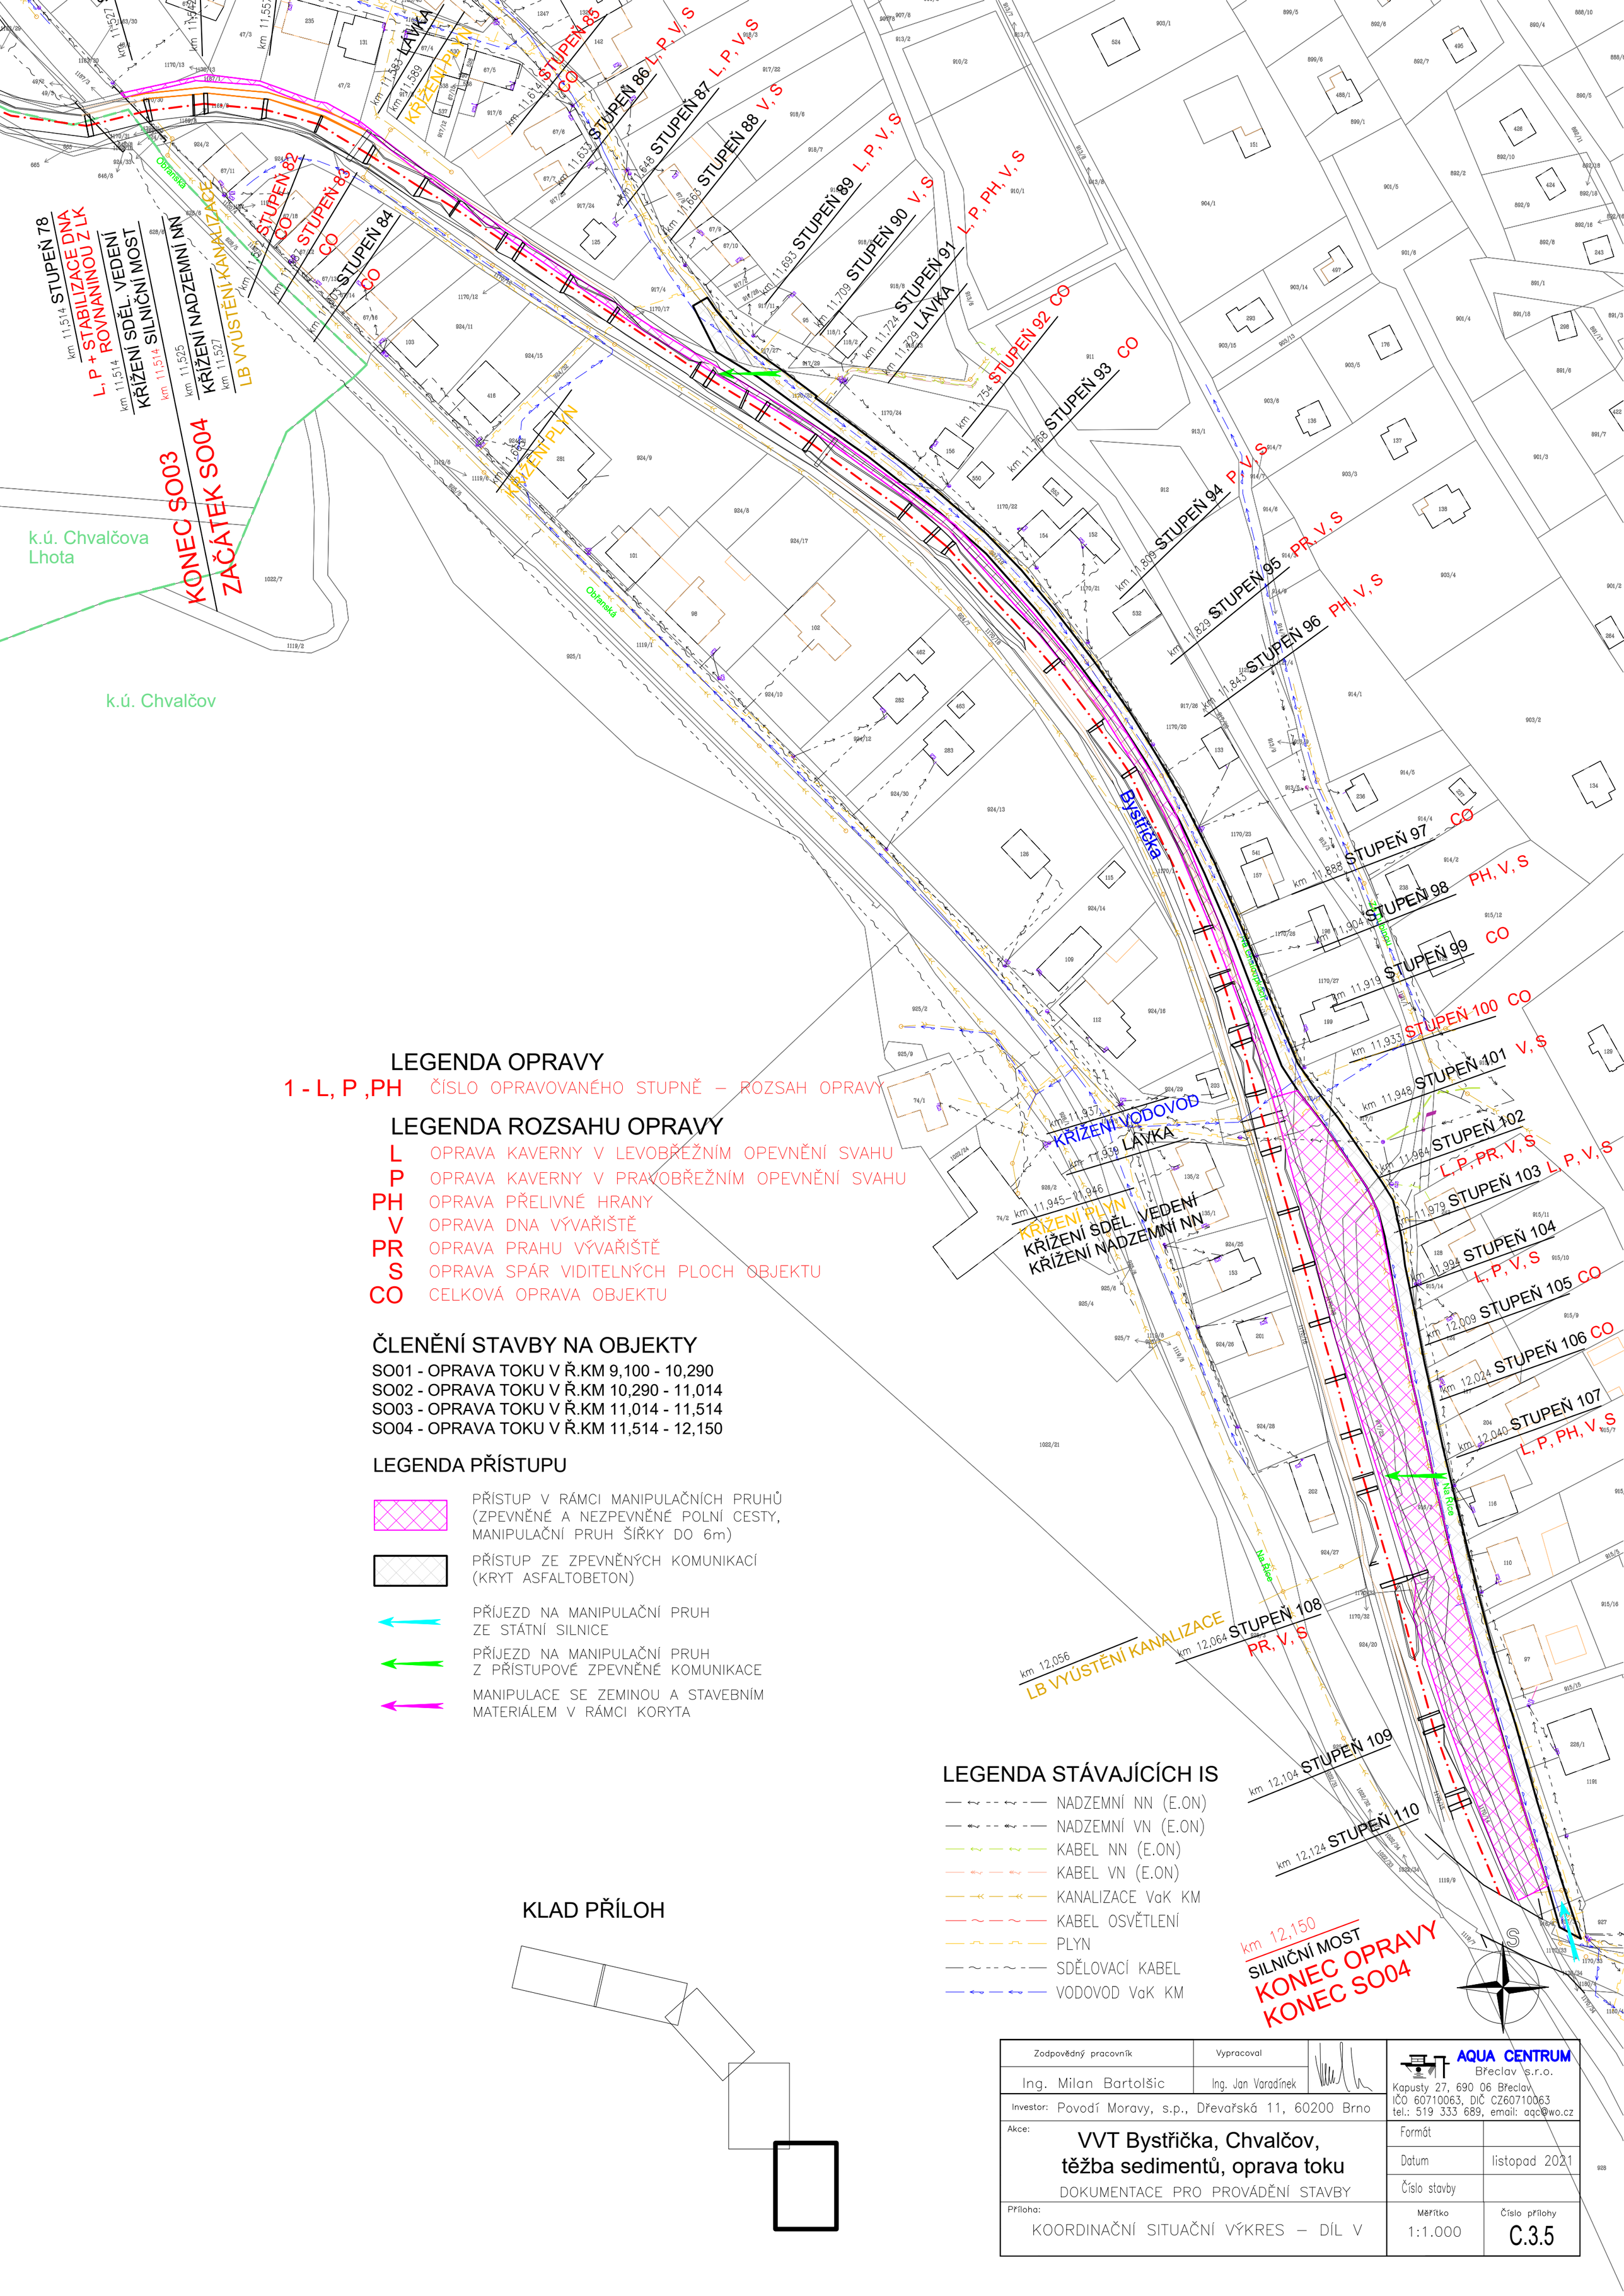

LEGENDA OPRAVY

1 - L, P ,PH ČÍSLO OPRAVOVANÉHO STUPNĚ – ROZSAH OPRAVY

LEGENDA ROZSAHU OPRAVY

L	OPRAVA KAVERNY V LEVOBŘEŽNÍM OPEVNĚNÍ SVAHU
P	OPRAVA KAVERNY V PRAVOBŘEŽNÍM OPEVNĚNÍ SVAHU
PH	OPRAVA PŘELIVNÉ HRANY
V	OPRAVA DNA VÝVAŘIŠTĚ
PR	OPRAVA PRAHU VÝVAŘIŠTĚ
S	OPRAVA SPÁR VIDITELNÝCH PLOCH OBJEKTU
CO	CELKOVÁ OPRAVA OBJEKTU

ČLENĚNÍ STAVBY NA OBJEKTY

SO01 - OPRAVA TOKU V Ř.KM 9,100 - 10,290
SO02 - OPRAVA TOKU V Ř.KM 10,290 - 11,014
SO03 - OPRAVA TOKU V Ř.KM 11,014 - 11,514
SO04 - OPRAVA TOKU V Ř.KM 11,514 - 12,150

LEGENDA PŘÍSTUPU

- PŘÍSTUP V RÁMCI MANIPULAČNÍCH PRUHŮ (ZPEVNĚNÉ A NEZPEVNĚNÉ POLNÍ CESTY, MANIPULAČNÍ PRUH ŠÍŘKY DO 6m)
- PŘÍSTUP ZE ZPEVNĚNÝCH KOMUNIKACÍ (KRYT ASFALTOBETON)
- PŘÍJEZD NA MANIPULAČNÍ PRUH ZE STÁTNÍ SILNICE
- PŘÍJEZD NA MANIPULAČNÍ PRUH Z PŘÍSTUPOVÉ ZPEVNĚNÉ KOMUNIKACE
- MANIPULACE SE ZEMINOU A STAVEBNÍM MATERIÁLEM V RÁMCI KORYTA

LEGENDA STÁVAJÍCÍCH IS

- NADZEMNÍ NN (E.ON)
- NADZEMNÍ VN (E.ON)
- KABEL NN (E.ON)
- KABEL VN (E.ON)
- KANALIZACE VaK KM
- KABEL OSVĚTLENÍ
- PLYN
- SDĚLOVACÍ KABEL
- VODOVOD VaK KM

KLAD PŘÍLOH

Zodpovědný pracovník: Ing. Milan Bartolšic	Vypracoval: Ing. Jan Varadínek	AQUA CENTRUM Břeclav s.r.o. Kapusty 27, 690 06 Břeclav IČO 60710063, DIČ CZ60710063 tel.: 519 333 689, email: aqc@wo.cz
Investor: Povodí Moravy, s.p., Dřevařská 11, 60200 Brno		Formát:
Akce: VVT Bystřička, Chvalčov, těžba sedimentů, oprava toku – DOKUMENTACE PRO PROVÁDĚNÍ STAVBY		Datum: listopad 2021
		Číslo stavby:
Příloha: KOORDINAČNÍ SITUAČNÍ VÝKRES – DÍL V		Měřítko: 1:1.000 / Číslo přílohy: C.3.5