



ZESÍLENÍ STÁVAJÍCÍ KONSTRUKCE 3.NP M1:50

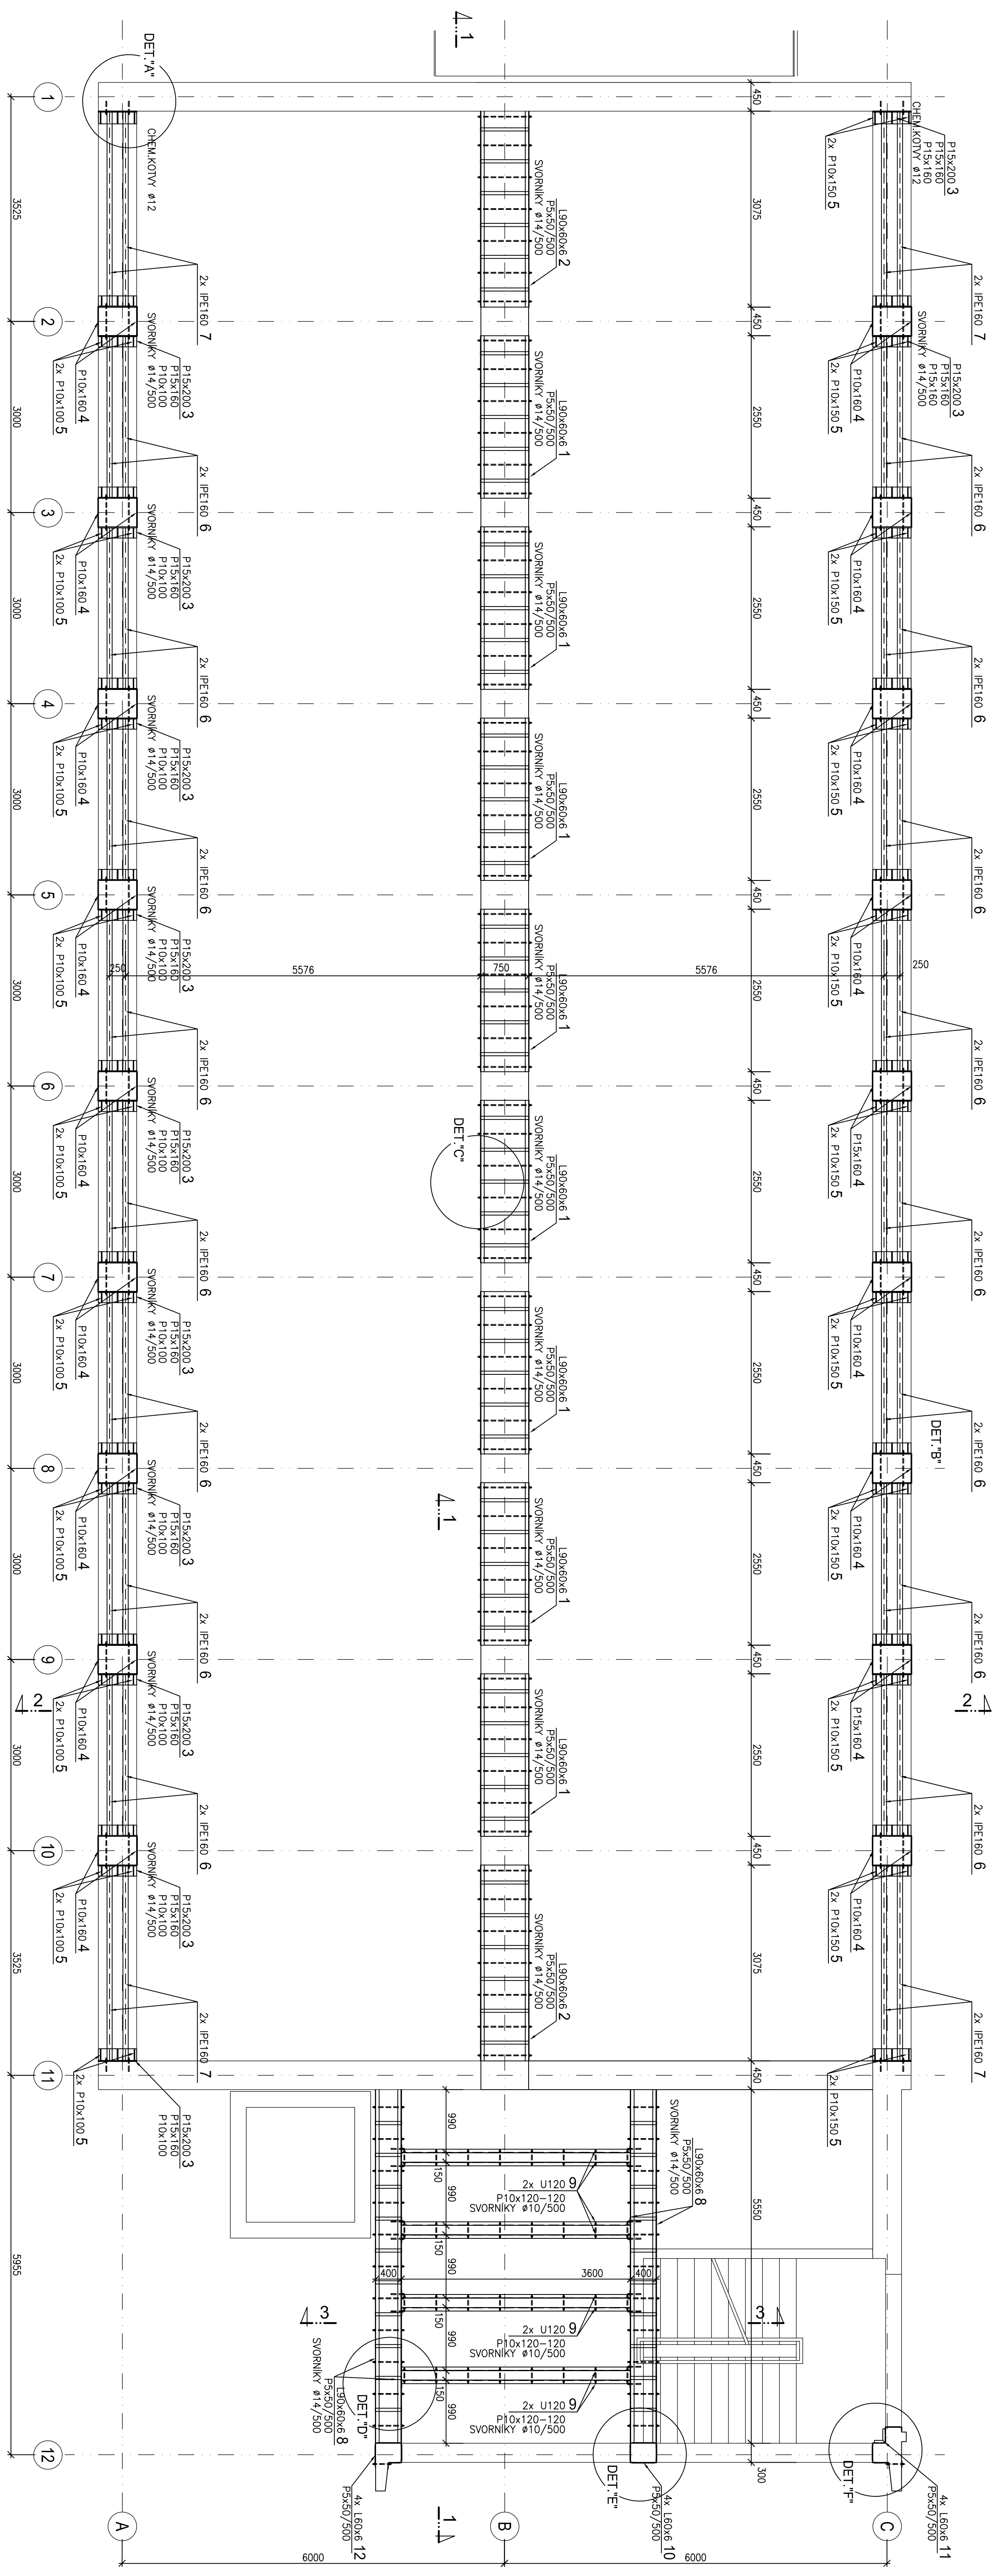


DETAIL "A" M1:25

PUDORYS

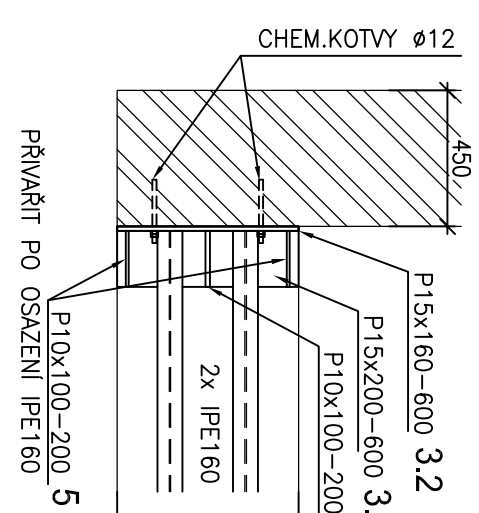


DETAIL "B" M1:25

PUDORYS

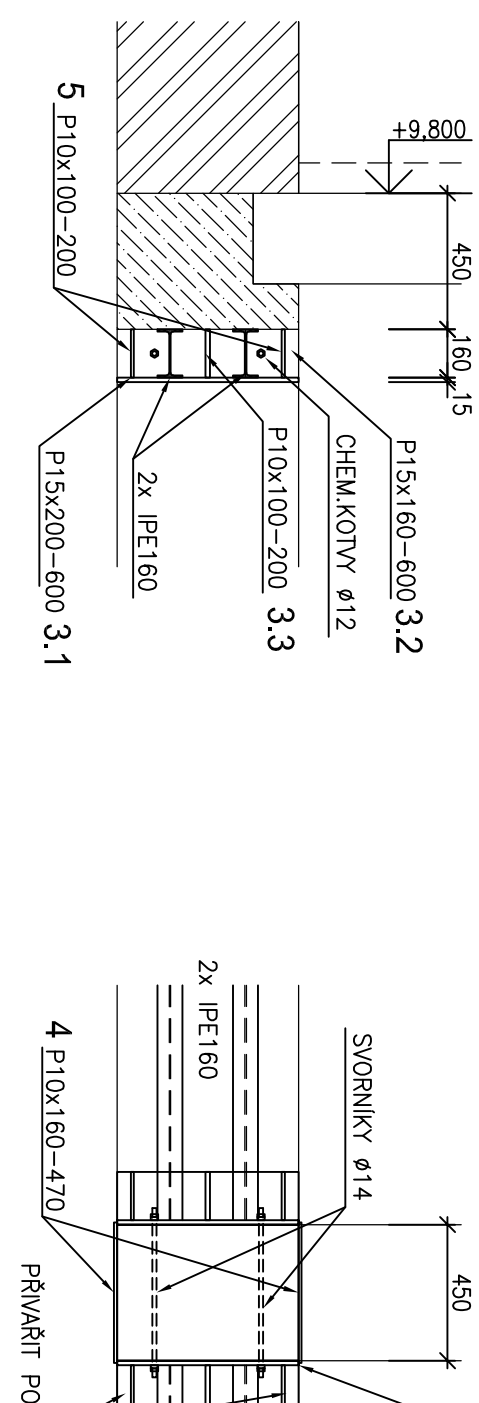


DETAIL "E" M1:25

PÚDORYS

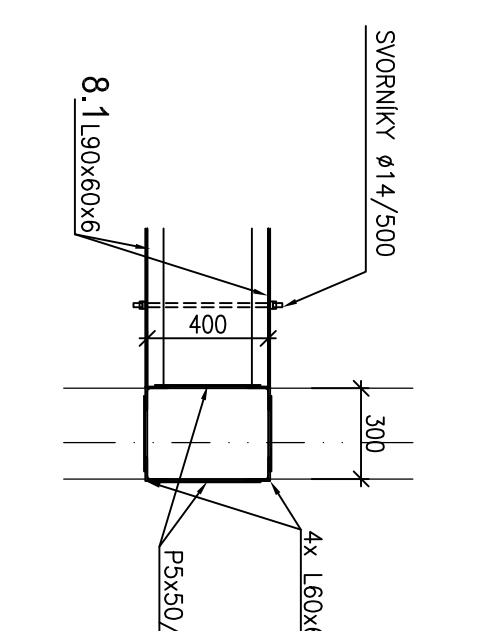


DETAIL "F" M1:25

PUDORYS

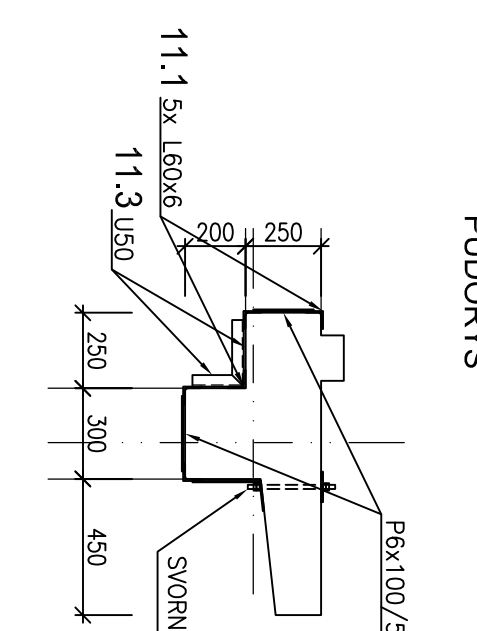


DETAIL "C" M1:25

ŘEZ

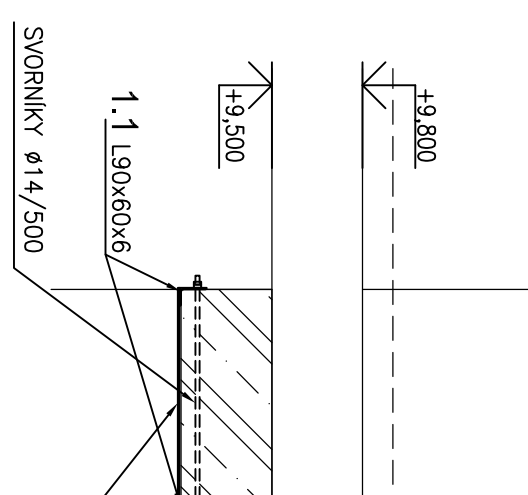

DETAIL "D" M1:25

ŘEZ

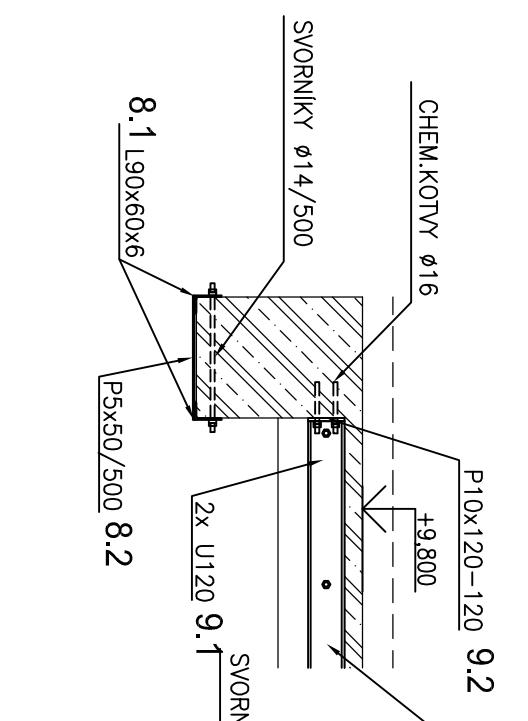

POZNÁMKA

- [illegible]

OCEL S 235 J2

[illegible]