


PUDORYS 3NP

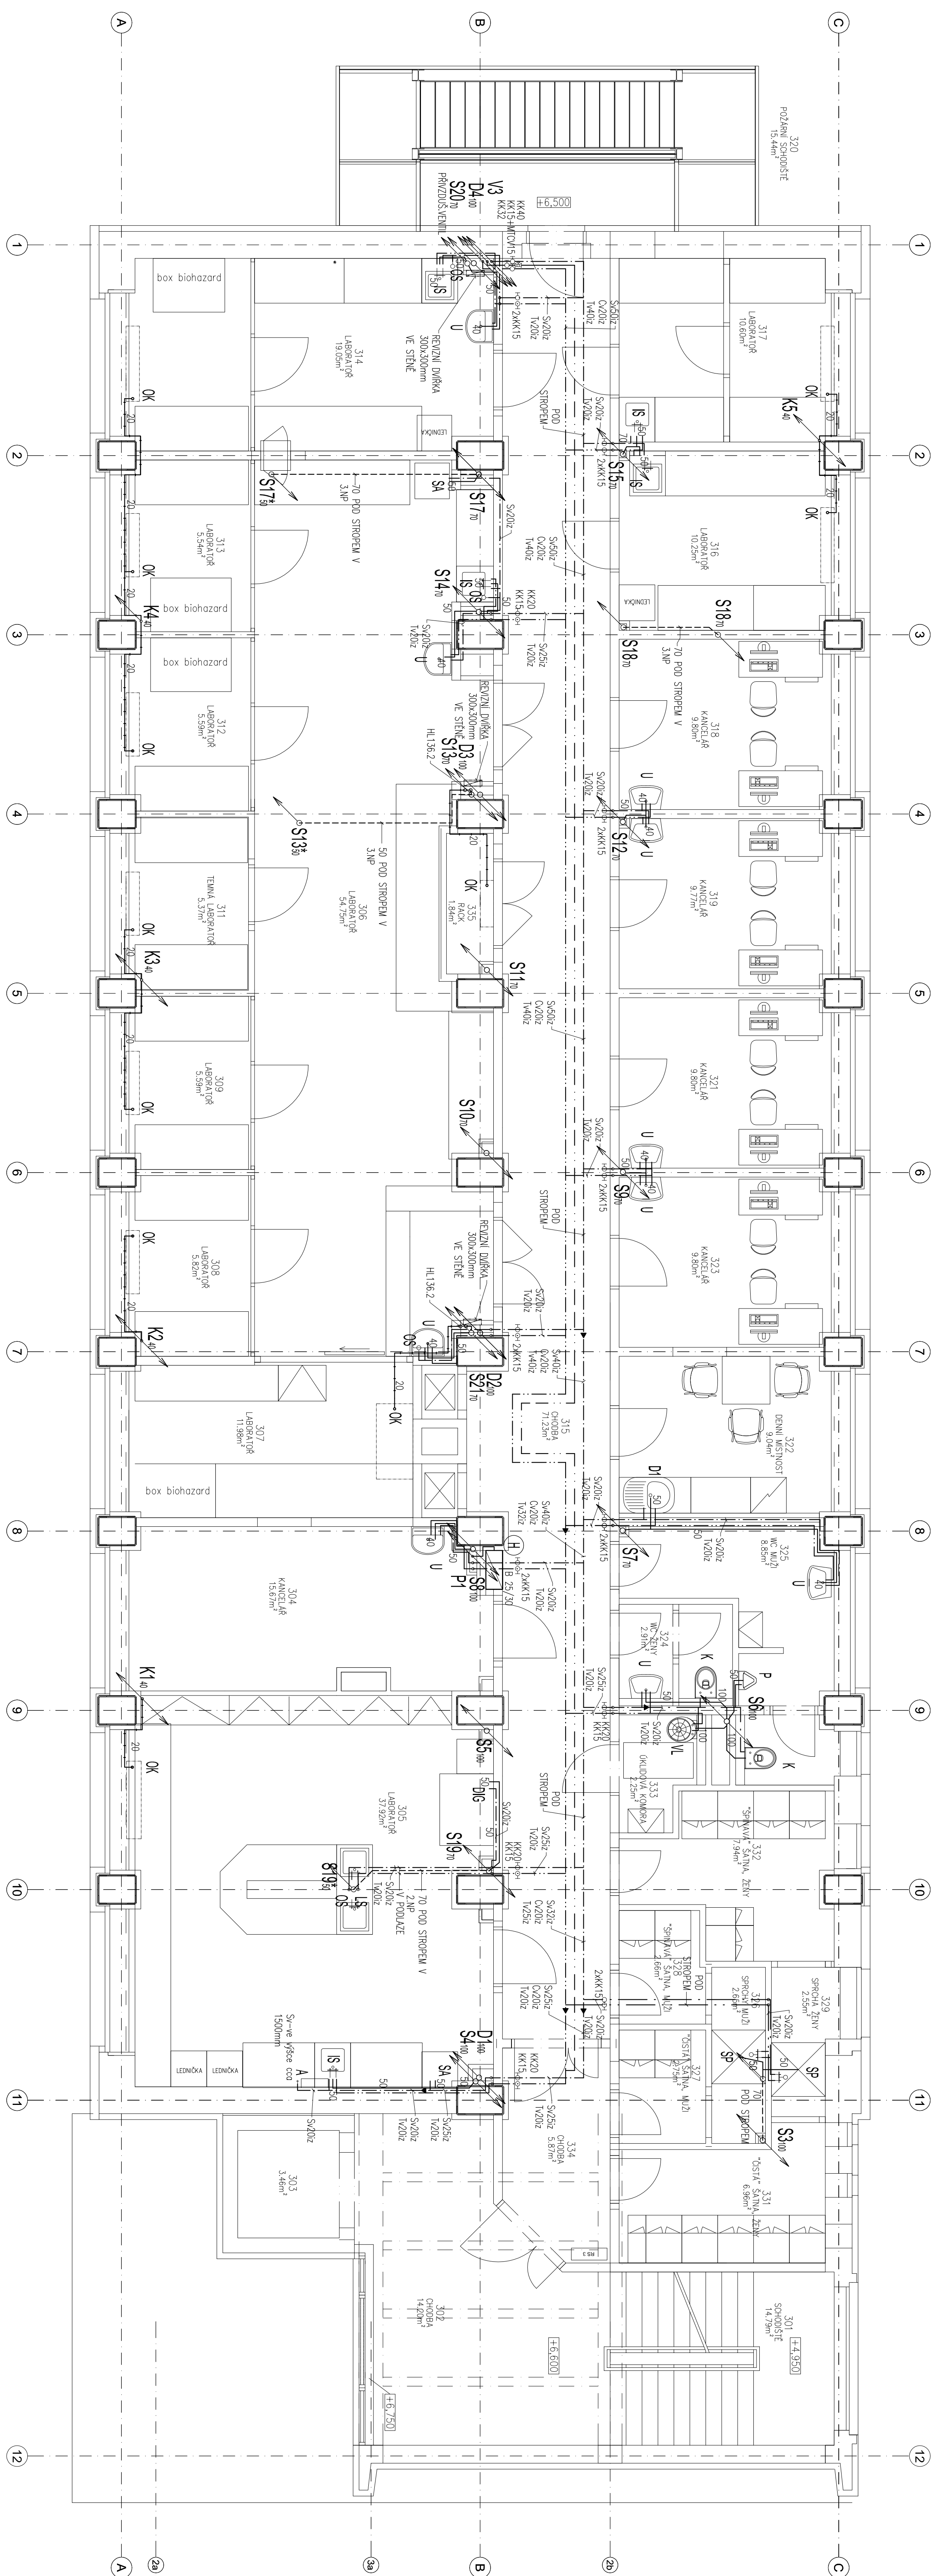


LEGENDA ZAŘÍZOVACÍCH PŘEDMĚTŮ


- [illegible]

[illegible]

LEGENDA ČAR A ZNAČEK

- [illegible]

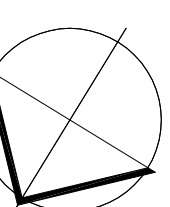 $\pm 0,000 = 260,830 \text{ mm (Bvp)}$

HAJČANSKÝ PRŮJEKT	DR. TOMÁŠ HUBER	
PROJEKTOVÁ	ING. JAN FLEIS	
VERZIONÁL	1/2011	
VÝKRES	1/2011	
PROJEKTOVÁ PRÁCE	1/2011	
HAJČANSKÝ PRŮJEKT	DR. TOMÁŠ HUBER	
PROJEKTOVÁ	ING. JAN FLEIS	
VERZIONÁL	1/2011	
VÝKRES	1/2011	
PROJEKTOVÁ PRÁCE	1/2011	