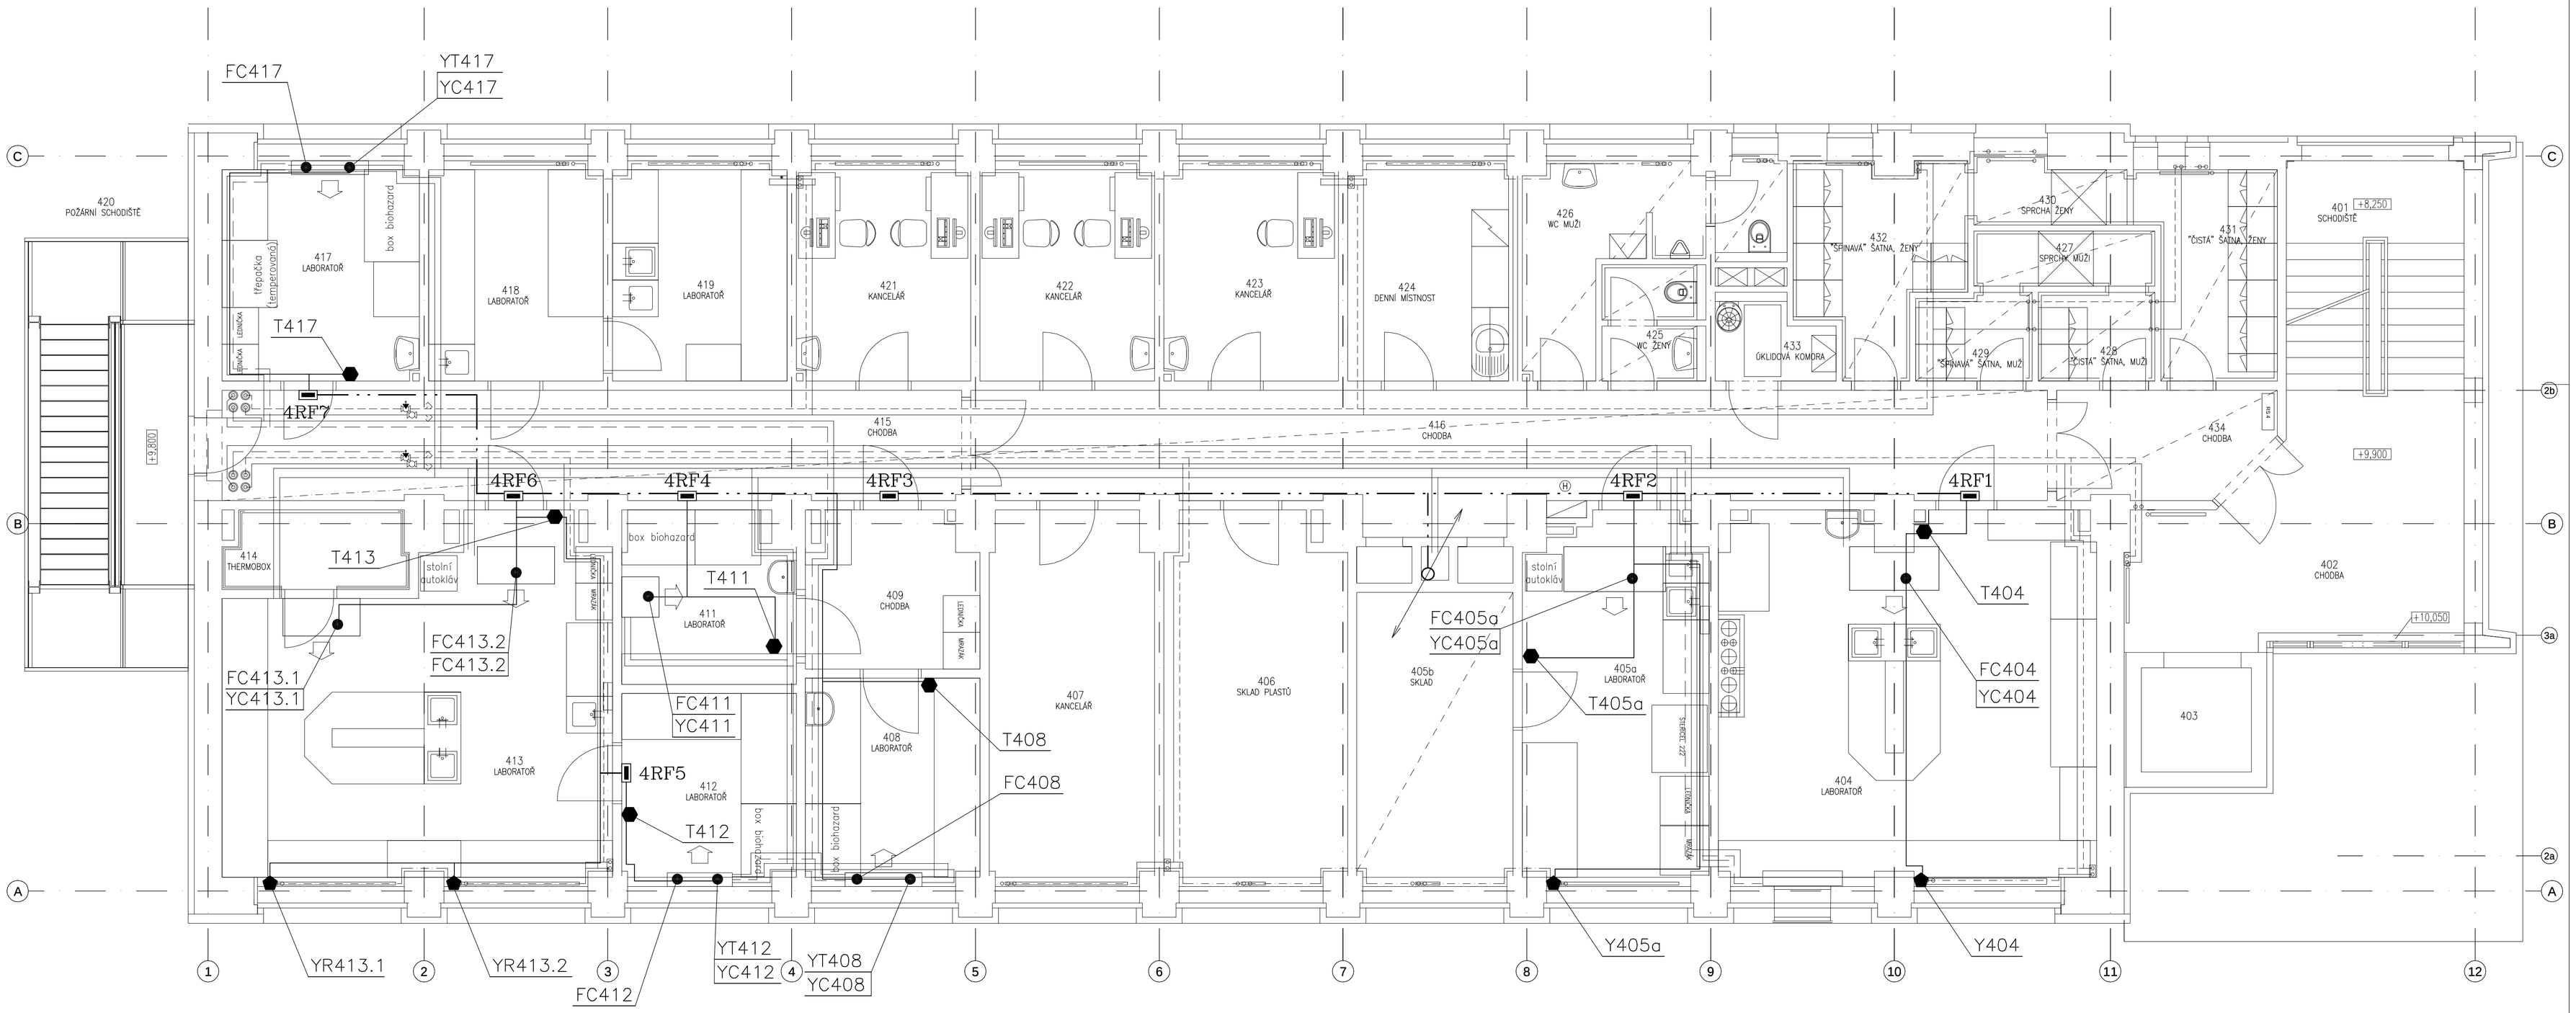
FC417
YT417
YC417
T417
4RF7
4RF6
4RF4
4RF3
4RF2
4RF1
4RF5
T413
FC413.2
FC413.2
FC413.1
YC413.1
T411
FC411
YC411
T412
T408
FC408
FC405a
YC405a
T405a
T404
FC404
YC404
Y405a
Y404
YR413.1
YR413.2
FC412
YT412
YC412
YT408
YC408
420 POŽÁRNÍ SCHODIŠTĚ
417 LABORATOŘ
třepačka (temperovaná)
box biohazard
418 LABORATOŘ
419 LABORATOŘ
421 KANCELÁŘ
422 KANCELÁŘ
423 KANCELÁŘ
424 DENNÍ MÍSTNOST
426 WC MUŽI
425 WC ŽENY
433 OKLIDOVÁ KOMORA
432 "SPINAVÁ" ŠATNA, ŽENY
430 SPRCHA ŽENY
427 SPRCHY MUŽI
431 "ČISTÁ" ŠATNA, ŽENY
429 "SPINAVÁ" ŠATNA, MUŽI
428 "ČISTÁ" ŠATNA, MUŽI
401 SCHODIŠTĚ
+8,250
+9,900
+10,050
415 CHODBA
416 CHODBA
434 CHODBA
402 CHODBA
403
414 THERMOBOX
stolní autoklán
409 CHODBA
411 LABORATOŘ
413 LABORATOŘ
412 LABORATOŘ
408 LABORATOŘ
407 KANCELÁŘ
406 SKLAD PLASTŮ
405b SKLAD
405a LABORATOŘ
404 LABORATOŘ
LEDNICKA MRAZAK
1:20
