ROZVODNICE RS1

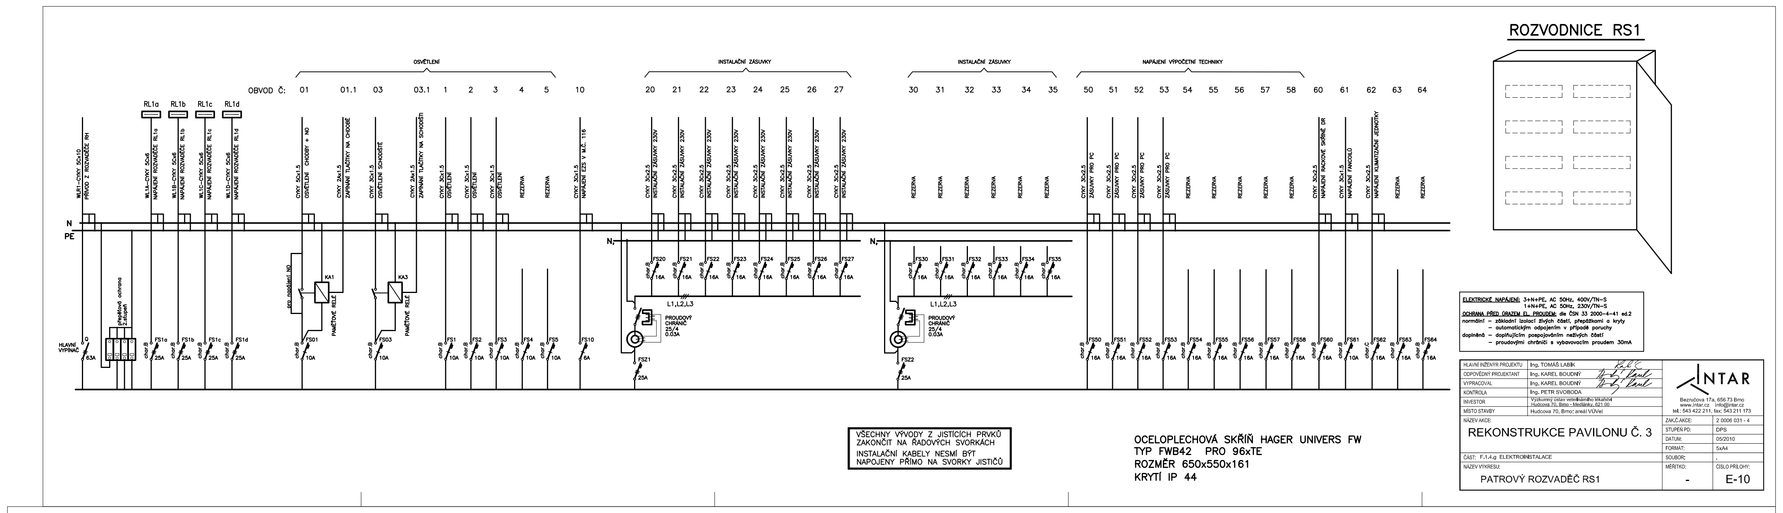
OBVOD Č: 01 01.1 03 03.1 1 2 3 4 5 10 20 21 22 23 24 25 26 27 30 31 32 33 34 35 50 51 52 53 54 55 56 57 58 60 61 62 63 64
OSVĚTLENÍ
INSTALAČNÍ ZÁSUVKY
INSTALAČNÍ ZÁSUVKY
HLAVNÍ VYPÍNAČ
PŘÍVOD Z ROZVADĚČE RE
