


KATASTRÁLNÍ SITUAČNÍ VÝKRES
-OCHRANNÁ HRÁZ - PŘISYPÁNÍ
Úsek č.1 - k.ú. Lanžhot

1:2000

SEZNAM DOTČENÝCH POZEMKŮ - OCHRANNÁ HRÁZ

Číslo parcely KN	Druh pozemku	způsob využití	Vodní dílo	Vlastník pozemku	Číslo LV	Celková výměra m2
st. 1871/9	zastavěná plocha a nádvoří	X	hráz k ochraně nemovitostí před zaplavením při povodni	Povodí Moravy, s.p., Dřevařská 932/11, Veveří, 60200 Brno	2064	142 252
4235/15	ostatní plocha	jiná plocha	jiná plocha	Povodí Moravy, s.p., Dřevařská 932/11, Veveří, 60200 Brno	2064	20 642
4234/14	ostatní plocha	jiná plocha	jiná plocha	Povodí Moravy, s.p., Dřevařská 932/11, Veveří, 60200 Brno	2064	18 863

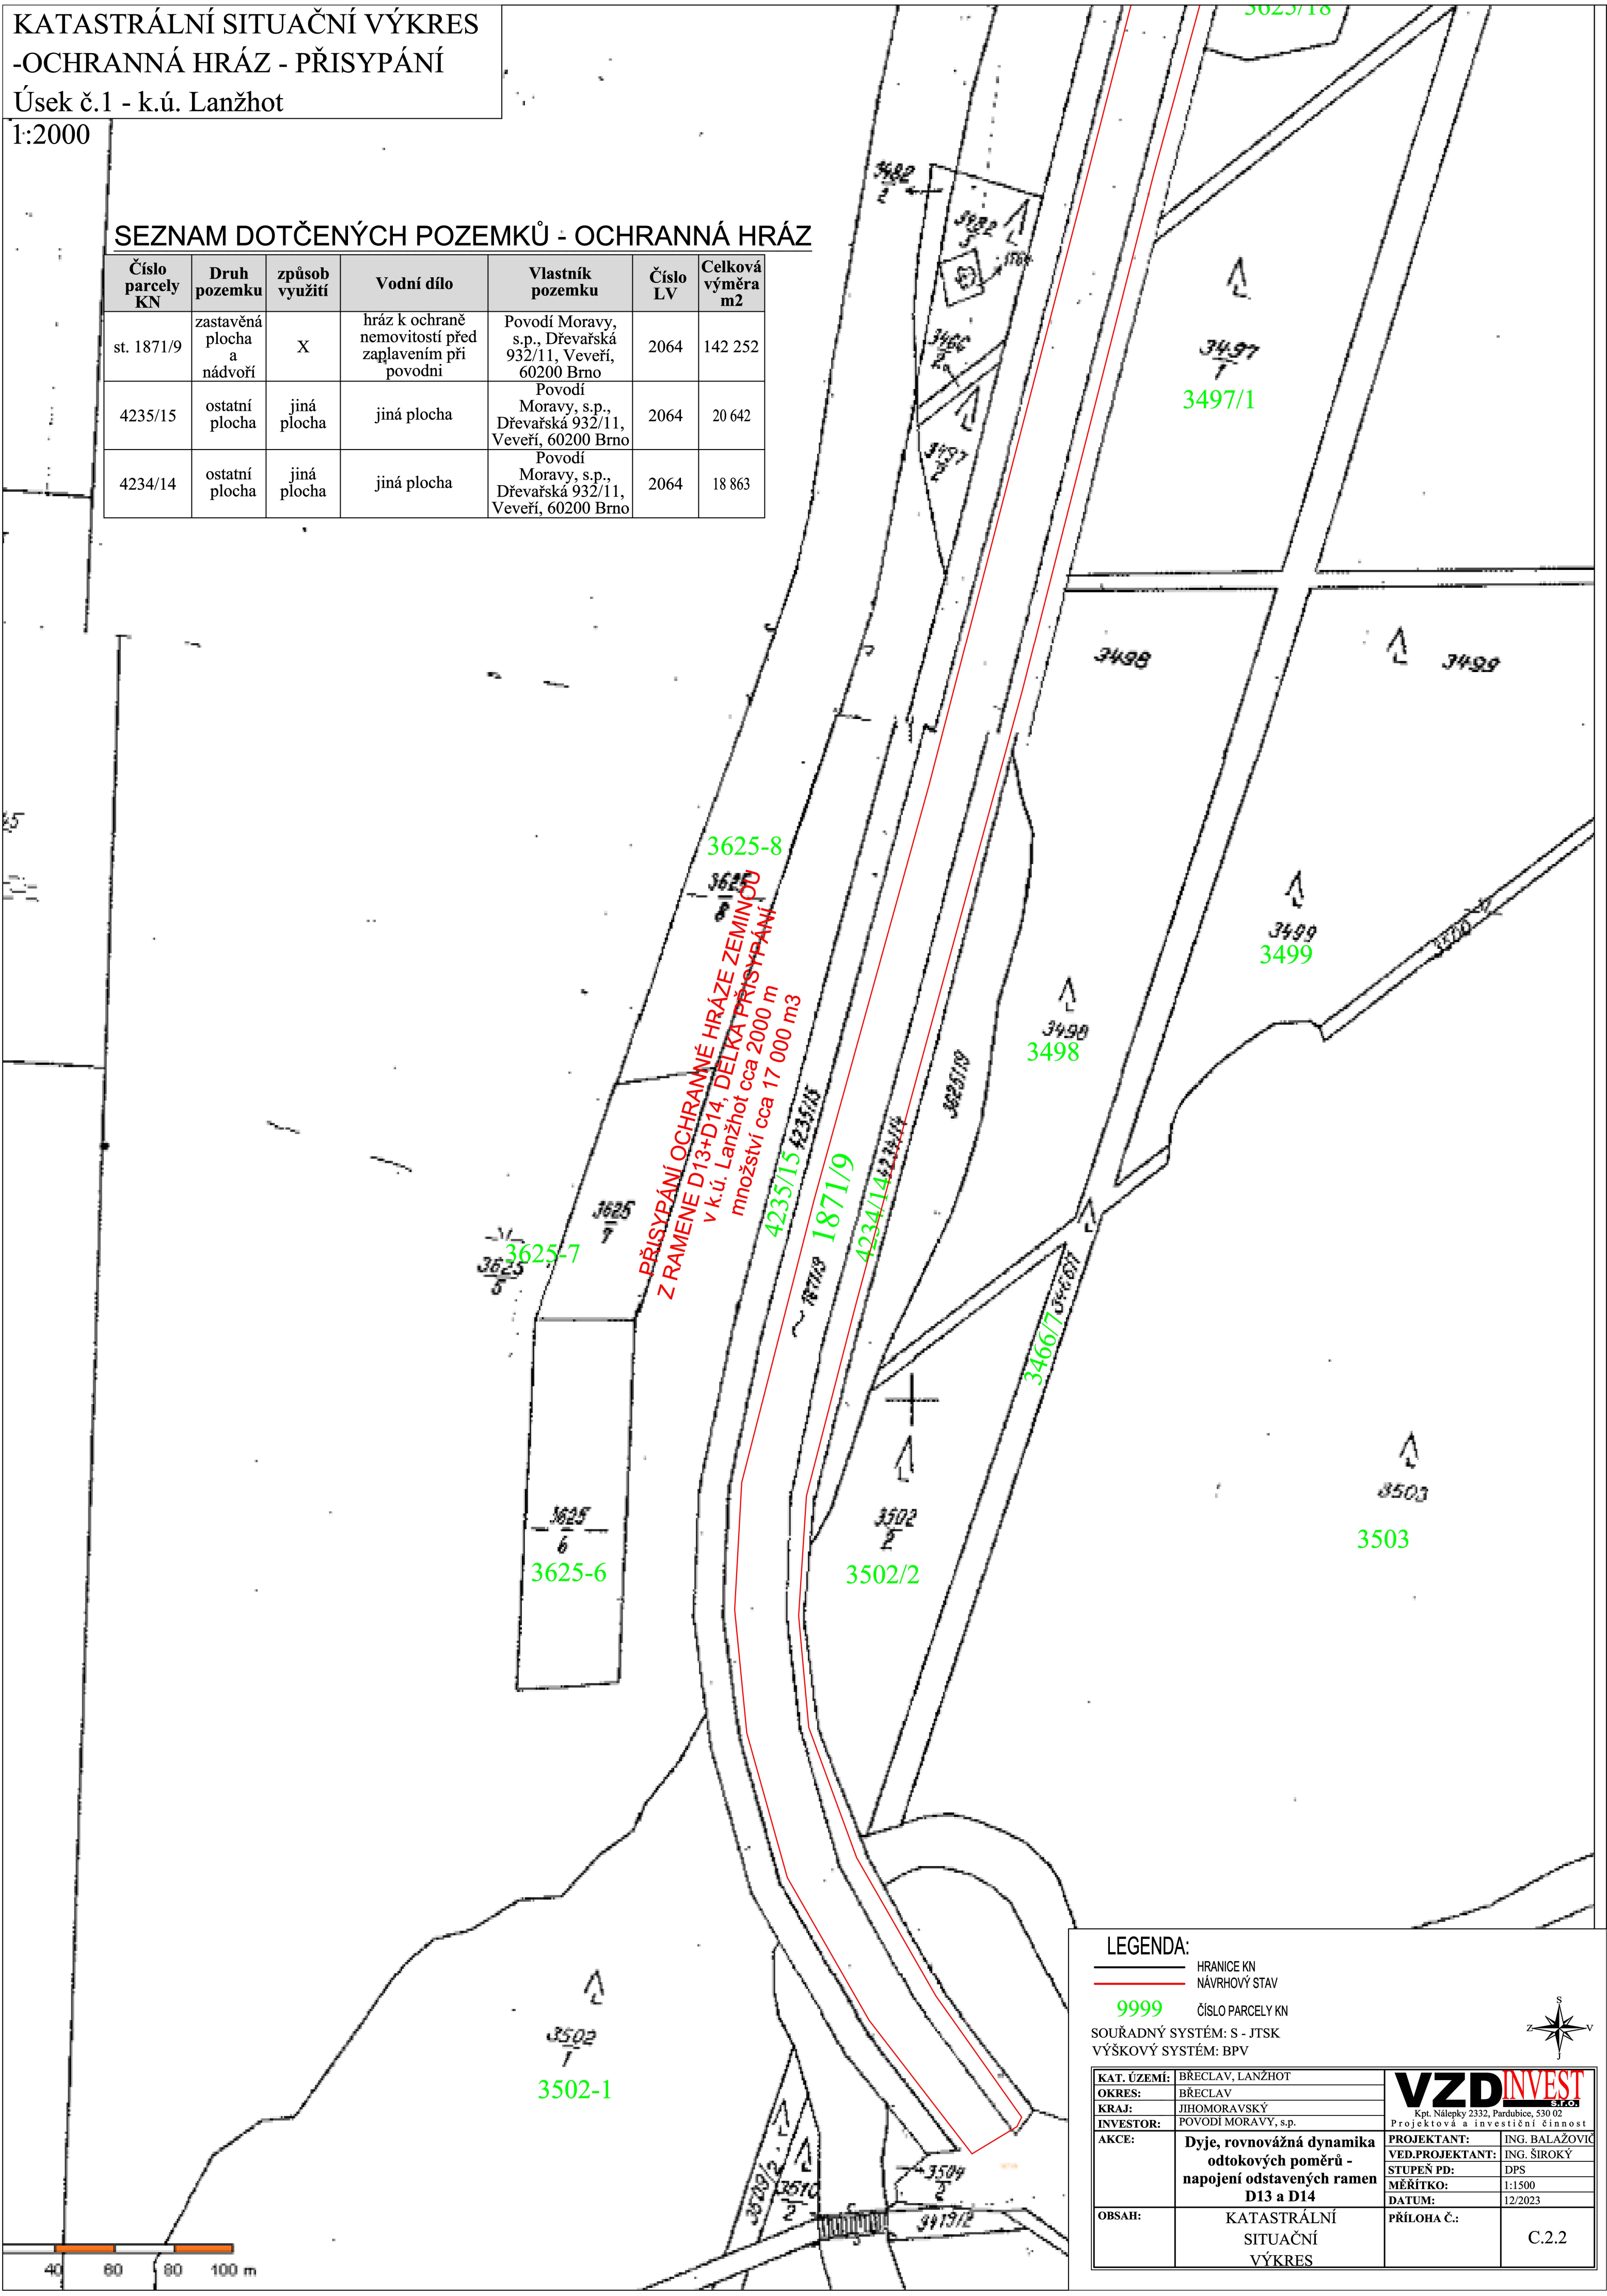

LEGENDA:

- HRANICE KN
 - NÁVRHOVÝ STAV
 - 9999 ČÍSLO PARCELY KN
- SOUŘADNÝ SYSTÉM: S - JTSK
VÝŠKOVÝ SYSTÉM: BPV

KAT. ÚZEMÍ:	BŘECLAV, LANŽHOT	VZDINVEST Kpt. Nálepký 2332, Pardubice, 530 02 Projektová a investiční činnost	
OKRES:	BŘECLAV		
KRAJ:	JIHOMORAVSKÝ		
INVESTOR:	POVODÍ MORAVY, s.p.		
AKCE:	Dyje, rovnovážná dynamika odtokových poměrů - napojení odstavených ramen D13 a D14	PROJEKTANT:	ING. BALÁŽOVIČ
		VED.PROJEKTANT:	ING. ŠIROKÝ
		STUPEŇ PD:	DPS
		MĚŘÍTKO:	1:1500
OBSAH:	KATASTRÁLNÍ SITUAČNÍ VÝKRES	DATUM:	12/2023
		PŘÍLOHA Č.:	C.2.2