


SITUAČNÍ + VYTYČOVACÍ VÝKRES
-OCHRANNÁ HRÁZ - PŘISYPÁNÍ
Úsek č.2 - k.ú. Lanžhot

1:1000

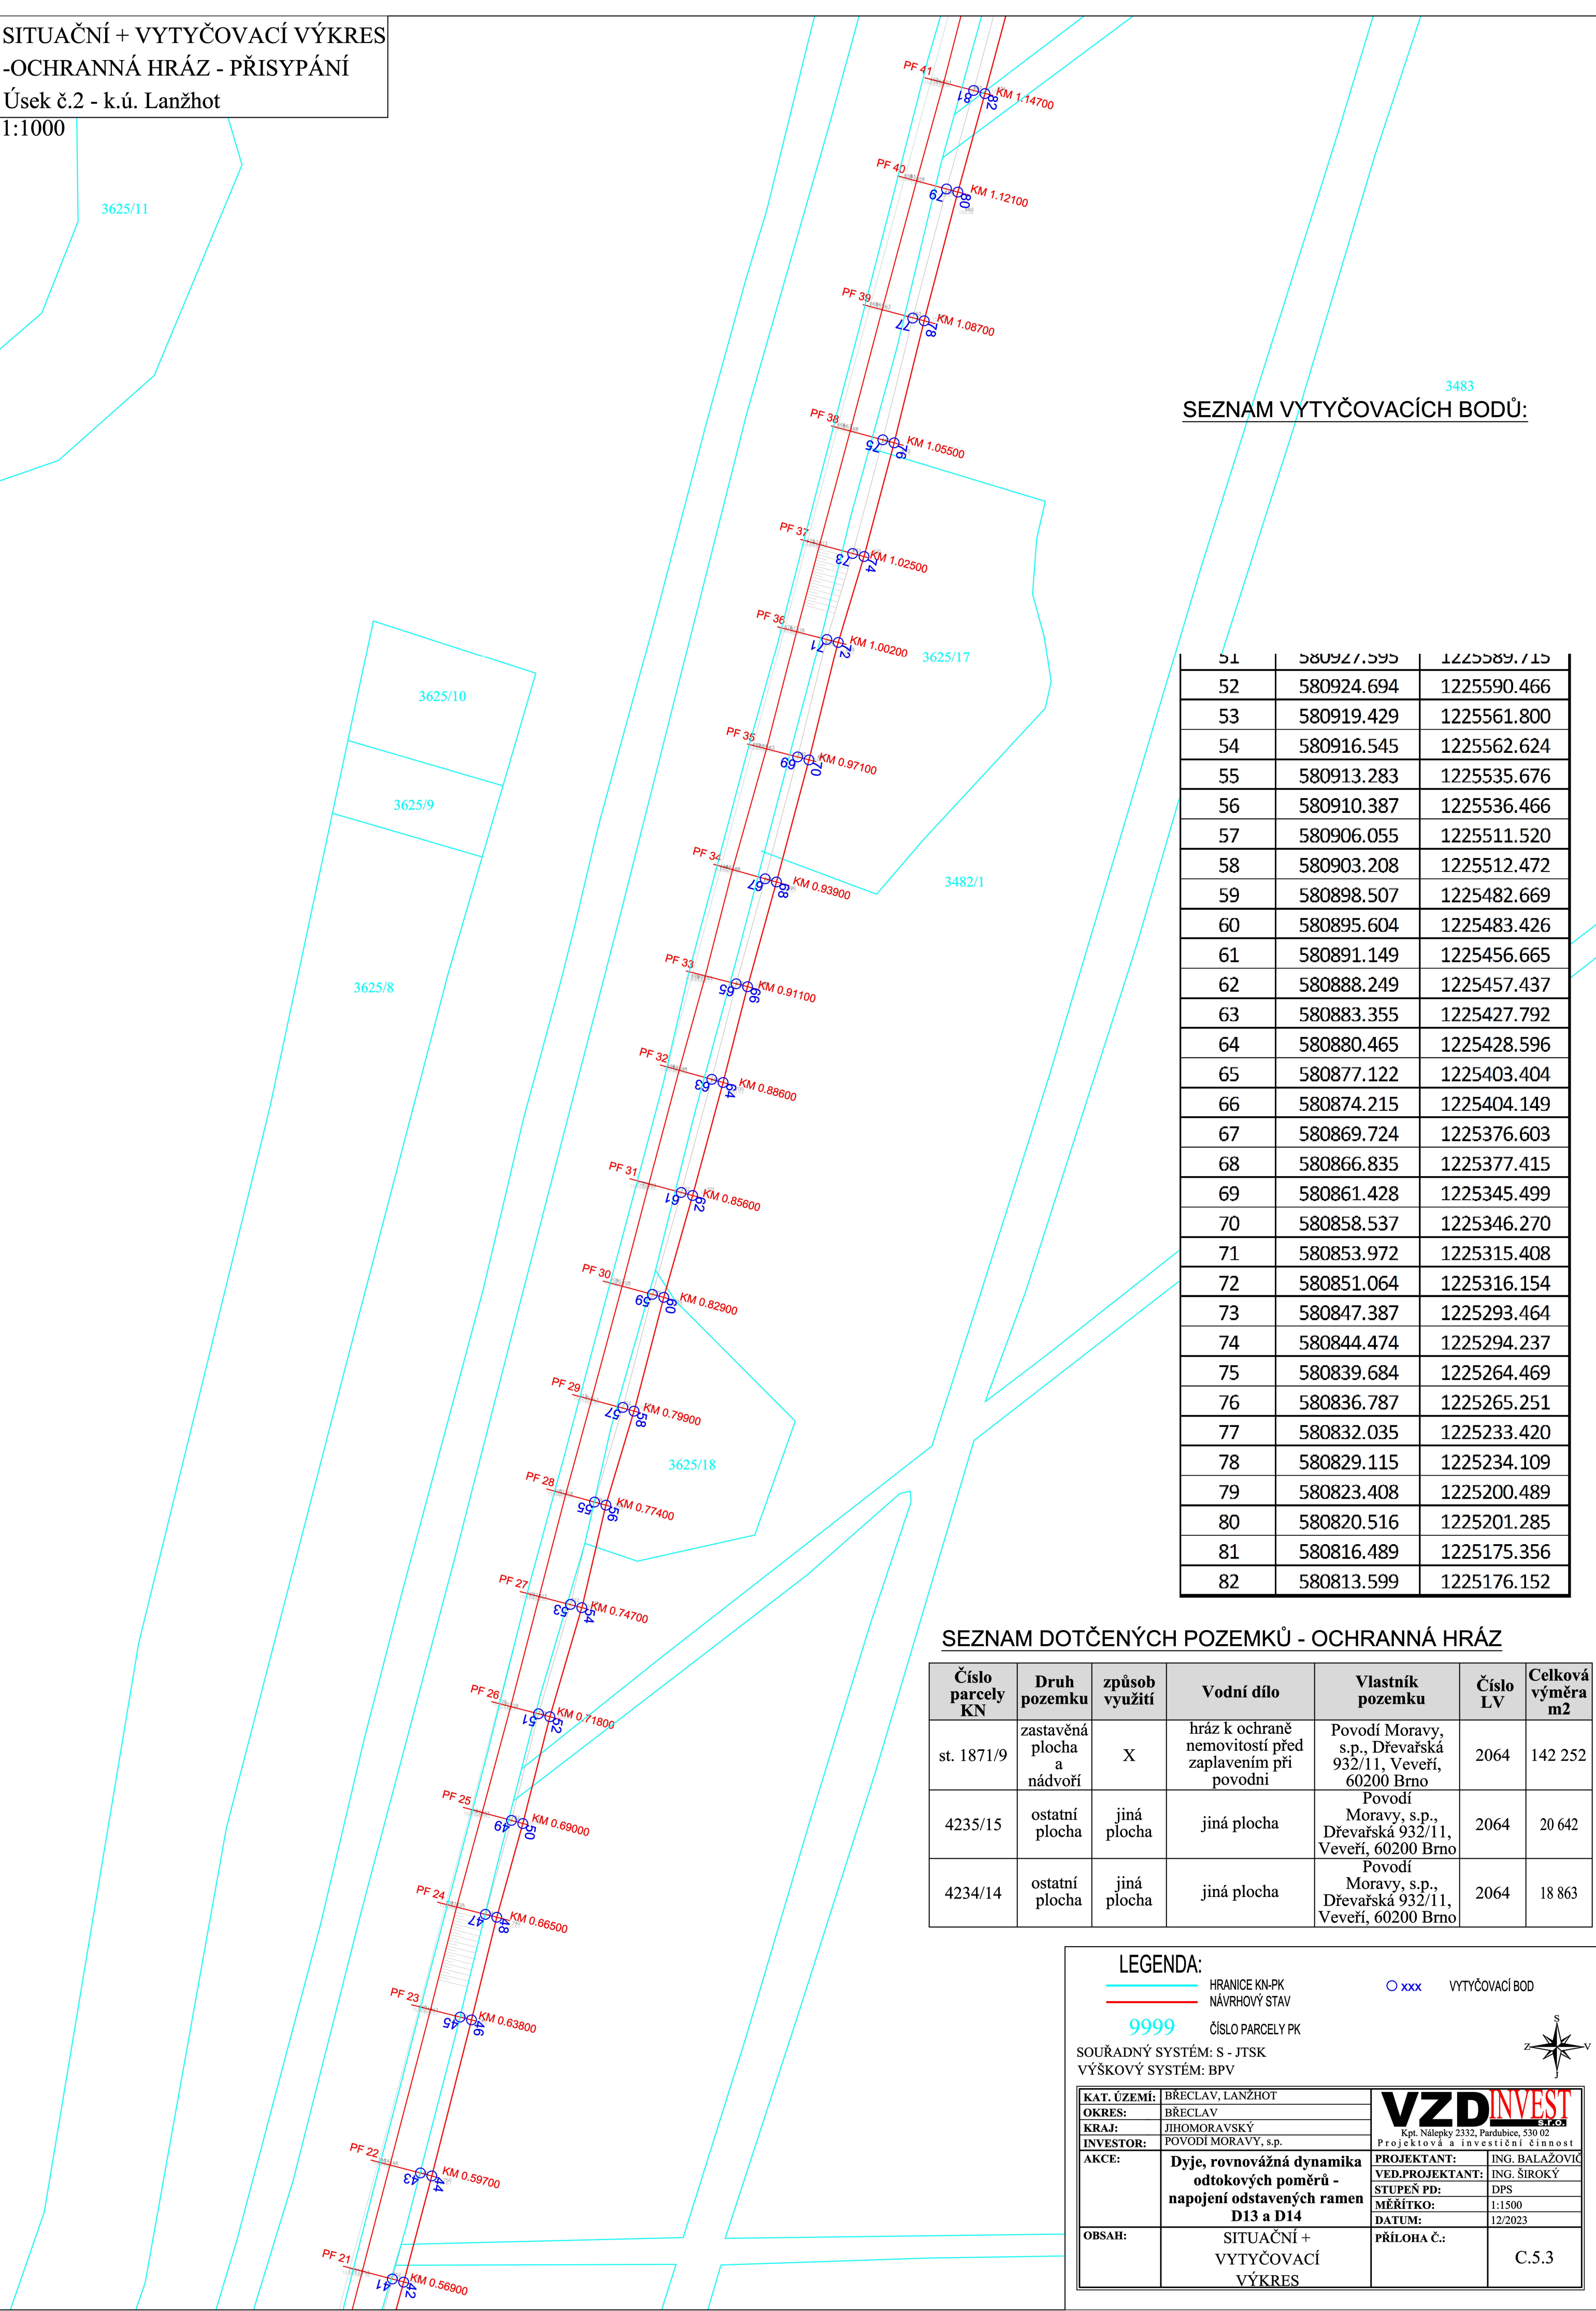

SEZNAM VYTYČOVACÍCH BODŮ:

51	580927.595	1225589.715
52	580924.694	1225590.466
53	580919.429	1225561.800
54	580916.545	1225562.624
55	580913.283	1225535.676
56	580910.387	1225536.466
57	580906.055	1225511.520
58	580903.208	1225512.472
59	580898.507	1225482.669
60	580895.604	1225483.426
61	580891.149	1225456.665
62	580888.249	1225457.437
63	580883.355	1225427.792
64	580880.465	1225428.596
65	580877.122	1225403.404
66	580874.215	1225404.149
67	580869.724	1225376.603
68	580866.835	1225377.415
69	580861.428	1225345.499
70	580858.537	1225346.270
71	580853.972	1225315.408
72	580851.064	1225316.154
73	580847.387	1225293.464
74	580844.474	1225294.237
75	580839.684	1225264.469
76	580836.787	1225265.251
77	580832.035	1225233.420
78	580829.115	1225234.109
79	580823.408	1225200.489
80	580820.516	1225201.285
81	580816.489	1225175.356
82	580813.599	1225176.152

SEZNAM DOTČENÝCH POZEMKŮ - OCHRANNÁ HRÁZ

Číslo parcely KN	Druh pozemku	způsob využití	Vodní dílo	Vlastník pozemku	Číslo LV	Celková výměra m2
st. 1871/9	zastavěná plocha a nádvoří	X	hráz k ochraně nemovitostí před zaplavením při povodni	Povodí Moravy, s.p., Dřevařská 932/11, Veveří, 60200 Brno	2064	142 252
4235/15	ostatní plocha	jiná plocha	jiná plocha	Povodí Moravy, s.p., Dřevařská 932/11, Veveří, 60200 Brno	2064	20 642
4234/14	ostatní plocha	jiná plocha	jiná plocha	Povodí Moravy, s.p., Dřevařská 932/11, Veveří, 60200 Brno	2064	18 863

LEGENDA:

HRANICE KN-PK

NÁVRHOVÝ STAV

9999

ČÍSLO PARCELY PK

xxx

VYTYČOVACÍ BOD

S

V

Z

N

SOUŘADNÝ SYSTÉM: S - JTSK

VÝŠKOVÝ SYSTÉM: BPV

KAT. ÚZEMÍ:	BŘECLAV, LANŽHOT	<div><div><div>VZD INVEST</div><div><div>Kpt. Nálepký 2332, Pardubice, 530 02</div><div>Projektová a investiční činnost</div></div></div></div>	
OKRES:	BŘECLAV		
KRAJ:	JIHOMORAVSKÝ		
INVESTOR:	POVODÍ MORAVY, s.p.		
AKCE:	Dyje, rovnovážná dynamika odtokových poměrů - napojení odstavených ramen D13 a D14	PROJEKTANT:	ING. BALAŽOVIČ
		VED.PROJEKTANT:	ING. ŠÍROKÝ
		STUPEŇ PD:	DPS
		MĚŘÍTKO:	1:1500
OBSAH:	SITUAČNÍ + VYTYČOVACÍ VÝKRES	DATUM:	12/2023
		PŘÍLOHA Č.:	C.5.3