


SPECIÁLNÍ SITUAČNÍ VÝKRES

M 1:250

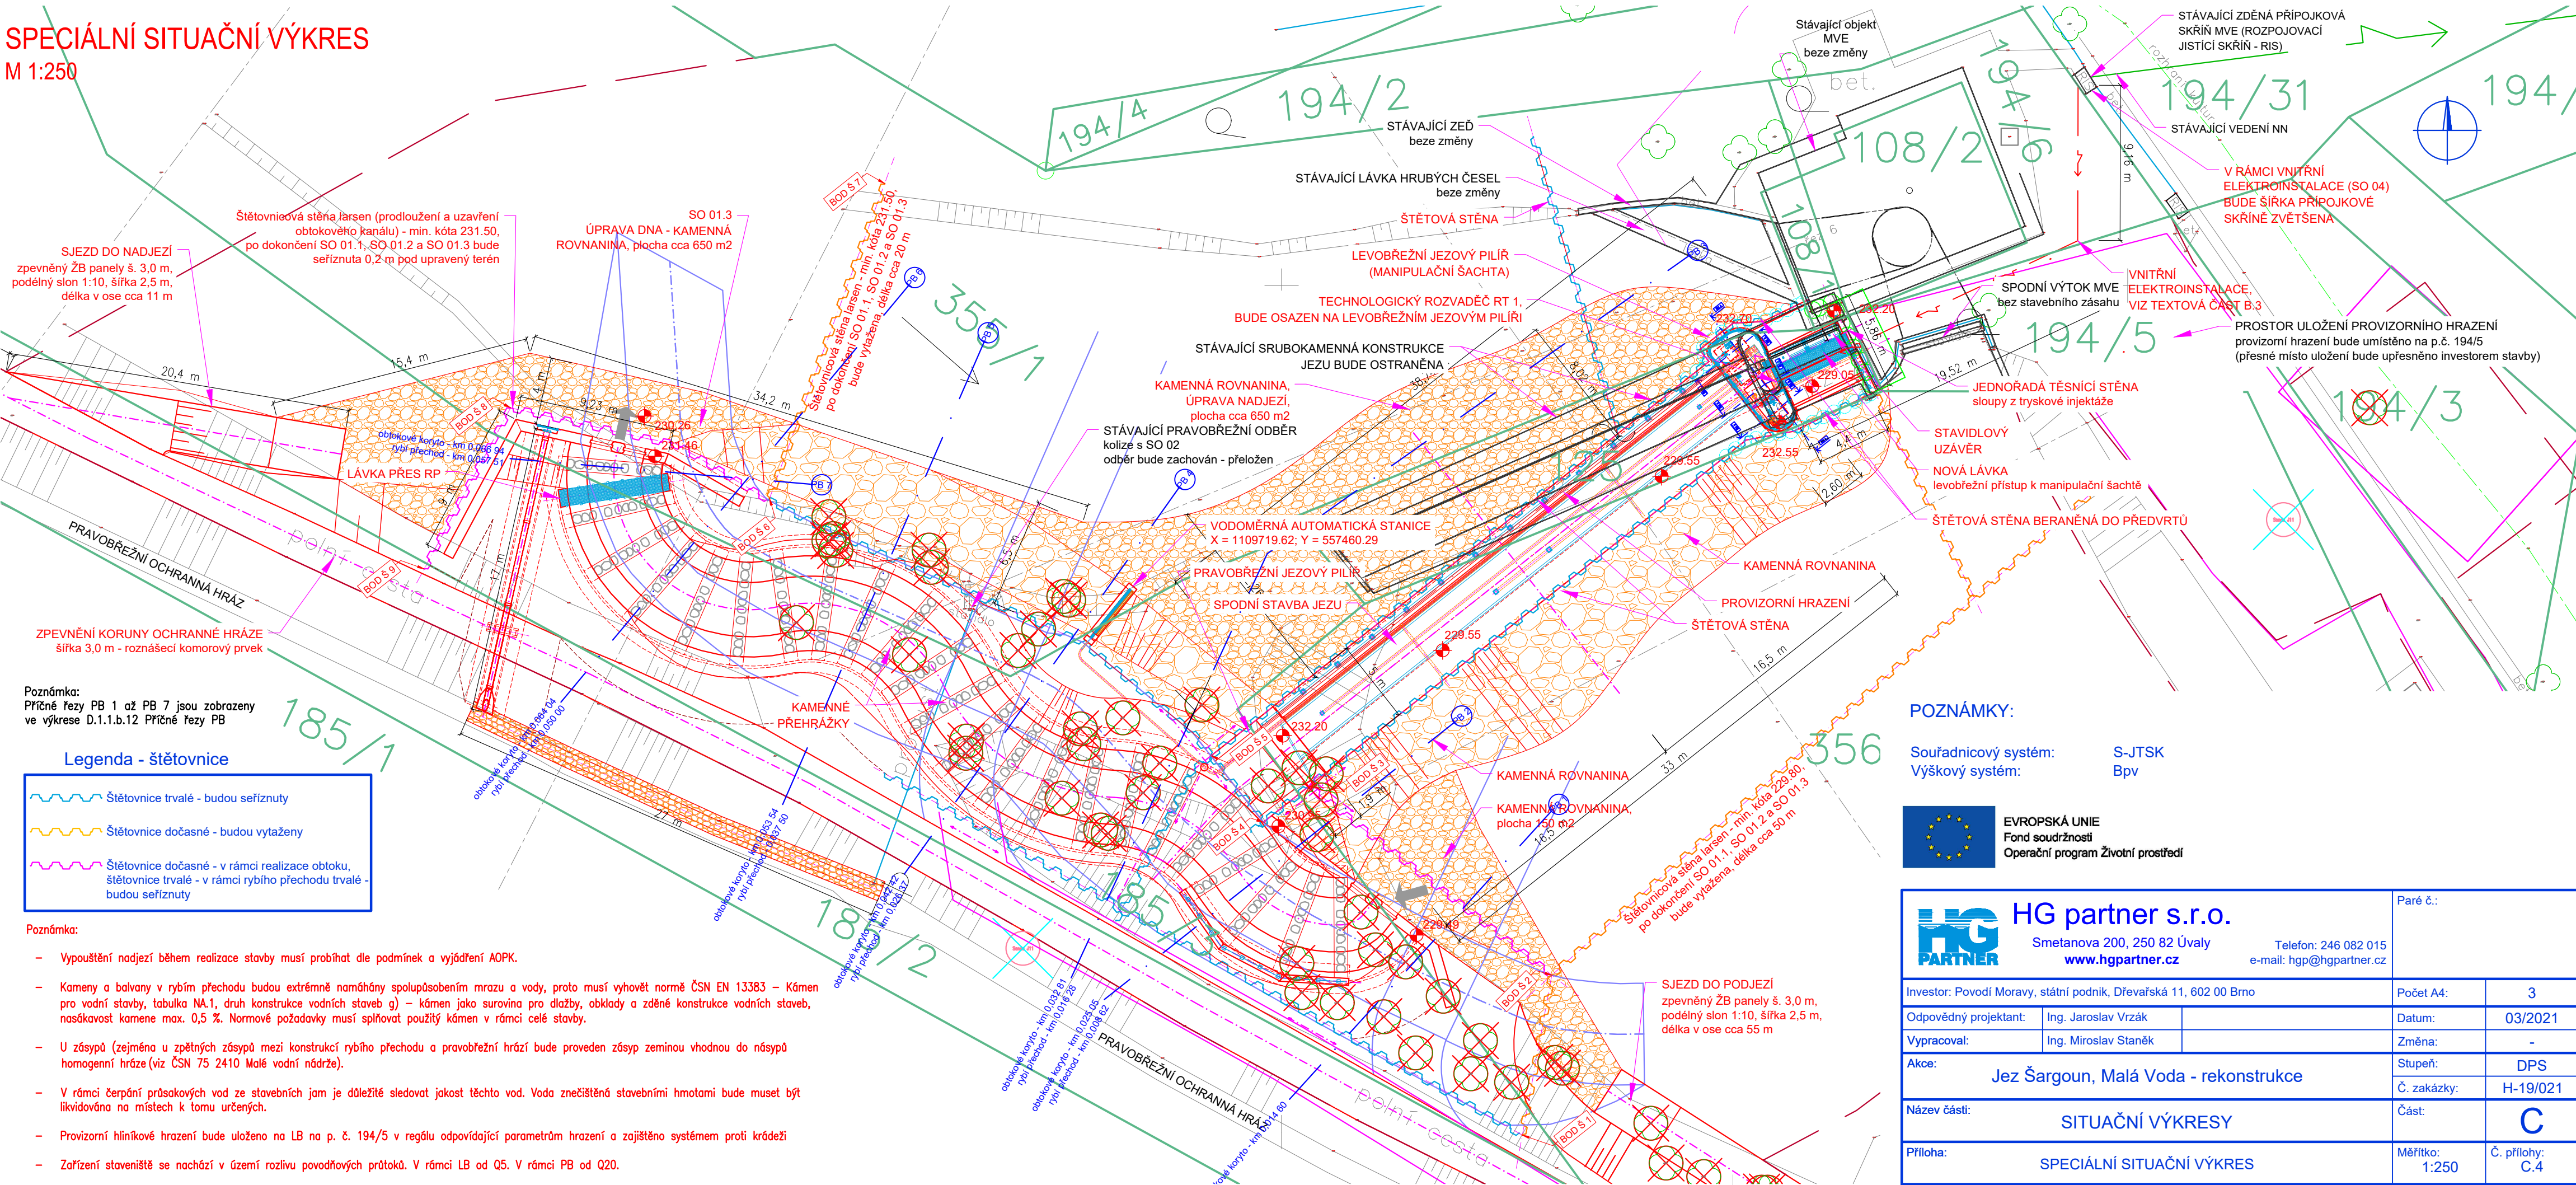

Poznámka:
Průřezy PB 1 až PB 7 jsou zobrazeny
ve výkrese D.1.1.b.12 Průřezy PB

Legenda - štětovnice

	Štětovnice trvalé - budou seřizny
	Štětovnice dočasné - budou vytaženy
	Štětovnice dočasné - v rámci realizace obtoku, štětovnice trvalé - v rámci rybního přechodu trvalé - budou seřizny

Poznámka:

- Vypouštění nadjezí během realizace stavby musí probíhat dle podmínek a vyjádření AOPK.
- Kameny a balvany v rybním přechodu budou extrémně namáhány spolupůsobením mrazu a vody, proto musí vyhovět normě ČSN EN 13383 – Kámen pro vodní stavby, tabulka NA.1, druh konstrukce vodních staveb g) – kámen jako surovina pro dlažby, oblady a zděné konstrukce vodních staveb, nasákavost kamene max. 0,5 %. Normové požadavky musí splňovat použitý kámen v rámci celé stavby.
- U zásypů (zejména u zpětných zásypů mezi konstrukcí rybního přechodu a pravobřežní hrází bude proveden zásyp zeminou vhodnou do násypů homogenní hráze (viz ČSN 75 2410 Malé vodní nádrže).
- V rámci čerpání průsakových vod ze stavebních jam je důležité sledovat jakost těchto vod. Voda znečištěná stavebními hmotami bude muset být likvidována na místech k tomu určených.
- Provizorní hliníkové hrazení bude uloženo na LB na p. č. 194/5 v regálu odpovídající parametrům hrazení a zajištěno systémem proti krádeži
- Zařízení staveniště se nachází v území rozlivu povodňových průtoků. V rámci LB od Q5. V rámci PB od Q20.

POZNÁMKY:

Souřadnicový systém: S-JTSK
Výškový systém: Bpv



EVROPSKÁ UNIE
Fond soudržnosti
Operační program Životní prostředí

HG partner s.r.o. Smetanova 200, 250 82 Úvaly www.hgpartner.cz Telefon: 246 082 015 e-mail: hgp@hgpartner.cz		Paré č.:	
Investor: Povodí Moravy, státní podnik, Dřevařská 11, 602 00 Brno		Počet A4:	3
Odpovědný projektant:	Ing. Jaroslav Vrzák	Datum:	03/2021
Vypracoval:	Ing. Miroslav Staněk	Změna:	-
Akce: Jez Šargoun, Malá Voda - rekonstrukce		Stupeň:	DPS
Název části: SITUAČNÍ VÝKRESY		Č. zakázky:	H-19/021
Příloha: SPECIÁLNÍ SITUAČNÍ VÝKRES		Část:	C
		Měřítko: 1:250	Č. přílohy: C.4