V RÁMCI STAVBY BUDOU PŘÍMO DOTČENY POZEMKY:

k. ú. Srnojedy [679097]

Číslo parcely	Druh pozemku	Vlastník, adresa	zábor doč.	zábor trv.	Poznámka
STAVBA					
202/1	vodní plocha	Česká republika, Povodí Labe, státní podnik, Víta Nejedlého 951/8, Slezské Předměstí, 50003 Hradec Králové	258		*sanace nátrže*
PŘÍSTUP NA STAVENIŠTĚ					
202/3	ostatní plocha	Česká republika, Povodí Labe, státní podnik, Víta Nejedlého 951/8, Slezské Předměstí, 50003 Hradec Králové	90		*dočas. deponie materiálu + ZS*
202/4	ostatní plocha	Česká republika, Povodí Labe, státní podnik, Víta Nejedlého 951/8, Slezské Předměstí, 50003 Hradec Králové			
202/5	ostatní plocha	Česká republika, Povodí Labe, státní podnik, Víta Nejedlého 951/8, Slezské Předměstí, 50003 Hradec Králové			
202/6	ostatní plocha	Česká republika, Povodí Labe, státní podnik, Víta Nejedlého 951/8, Slezské Předměstí, 50003 Hradec Králové			

k. ú. Rosice nad Labem [741205]

PŘÍSTUP NA STAVENIŠTĚ

Číslo parcely	Druh pozemku	Vlastník, adresa	zábor doč.	zábor trv.	Poznámka
401/5	ostatní plocha	Česká republika, Povodí Labe, státní podnik, Víta Nejedlého 951/8, Slezské Předměstí, 50003 Hradec Králové			

k. ú. Svítkov [718033]

PŘÍSTUP NA STAVENIŠTĚ

Číslo parcely	Druh pozemku	Vlastník, adresa	zábor doč.	zábor trv.	Poznámka
304/5	ostatní plocha	Česká republika, Povodí Labe, státní podnik, Víta Nejedlého 951/8, Slezské Předměstí, 50003 Hradec Králové			

Výkop zeminy:	214 m^3
Zához z kamene 200-500 kg s urovnáním líce:	263 m^3
Násyp zeminy se zhutněním:	115 m^3
Ohumusování tl. 200 mm, osetí tr. směsí:	97 m^2

- dočasný zábor stavby < 1 rok (obvod staveniště)
- zařízení staveniště, deponie
- číslo popisné / parcelní číslo
- zájmové parcely / číslo LV
- hranice parcel
- polohopis
- polohopis - stavby
- nový stav - záhozová patka z LK
- el. VN ČEZ Distribuce a.s.
- vodovod Synthesia a.s.
- ochranná pásma sítí dle platné legislativy

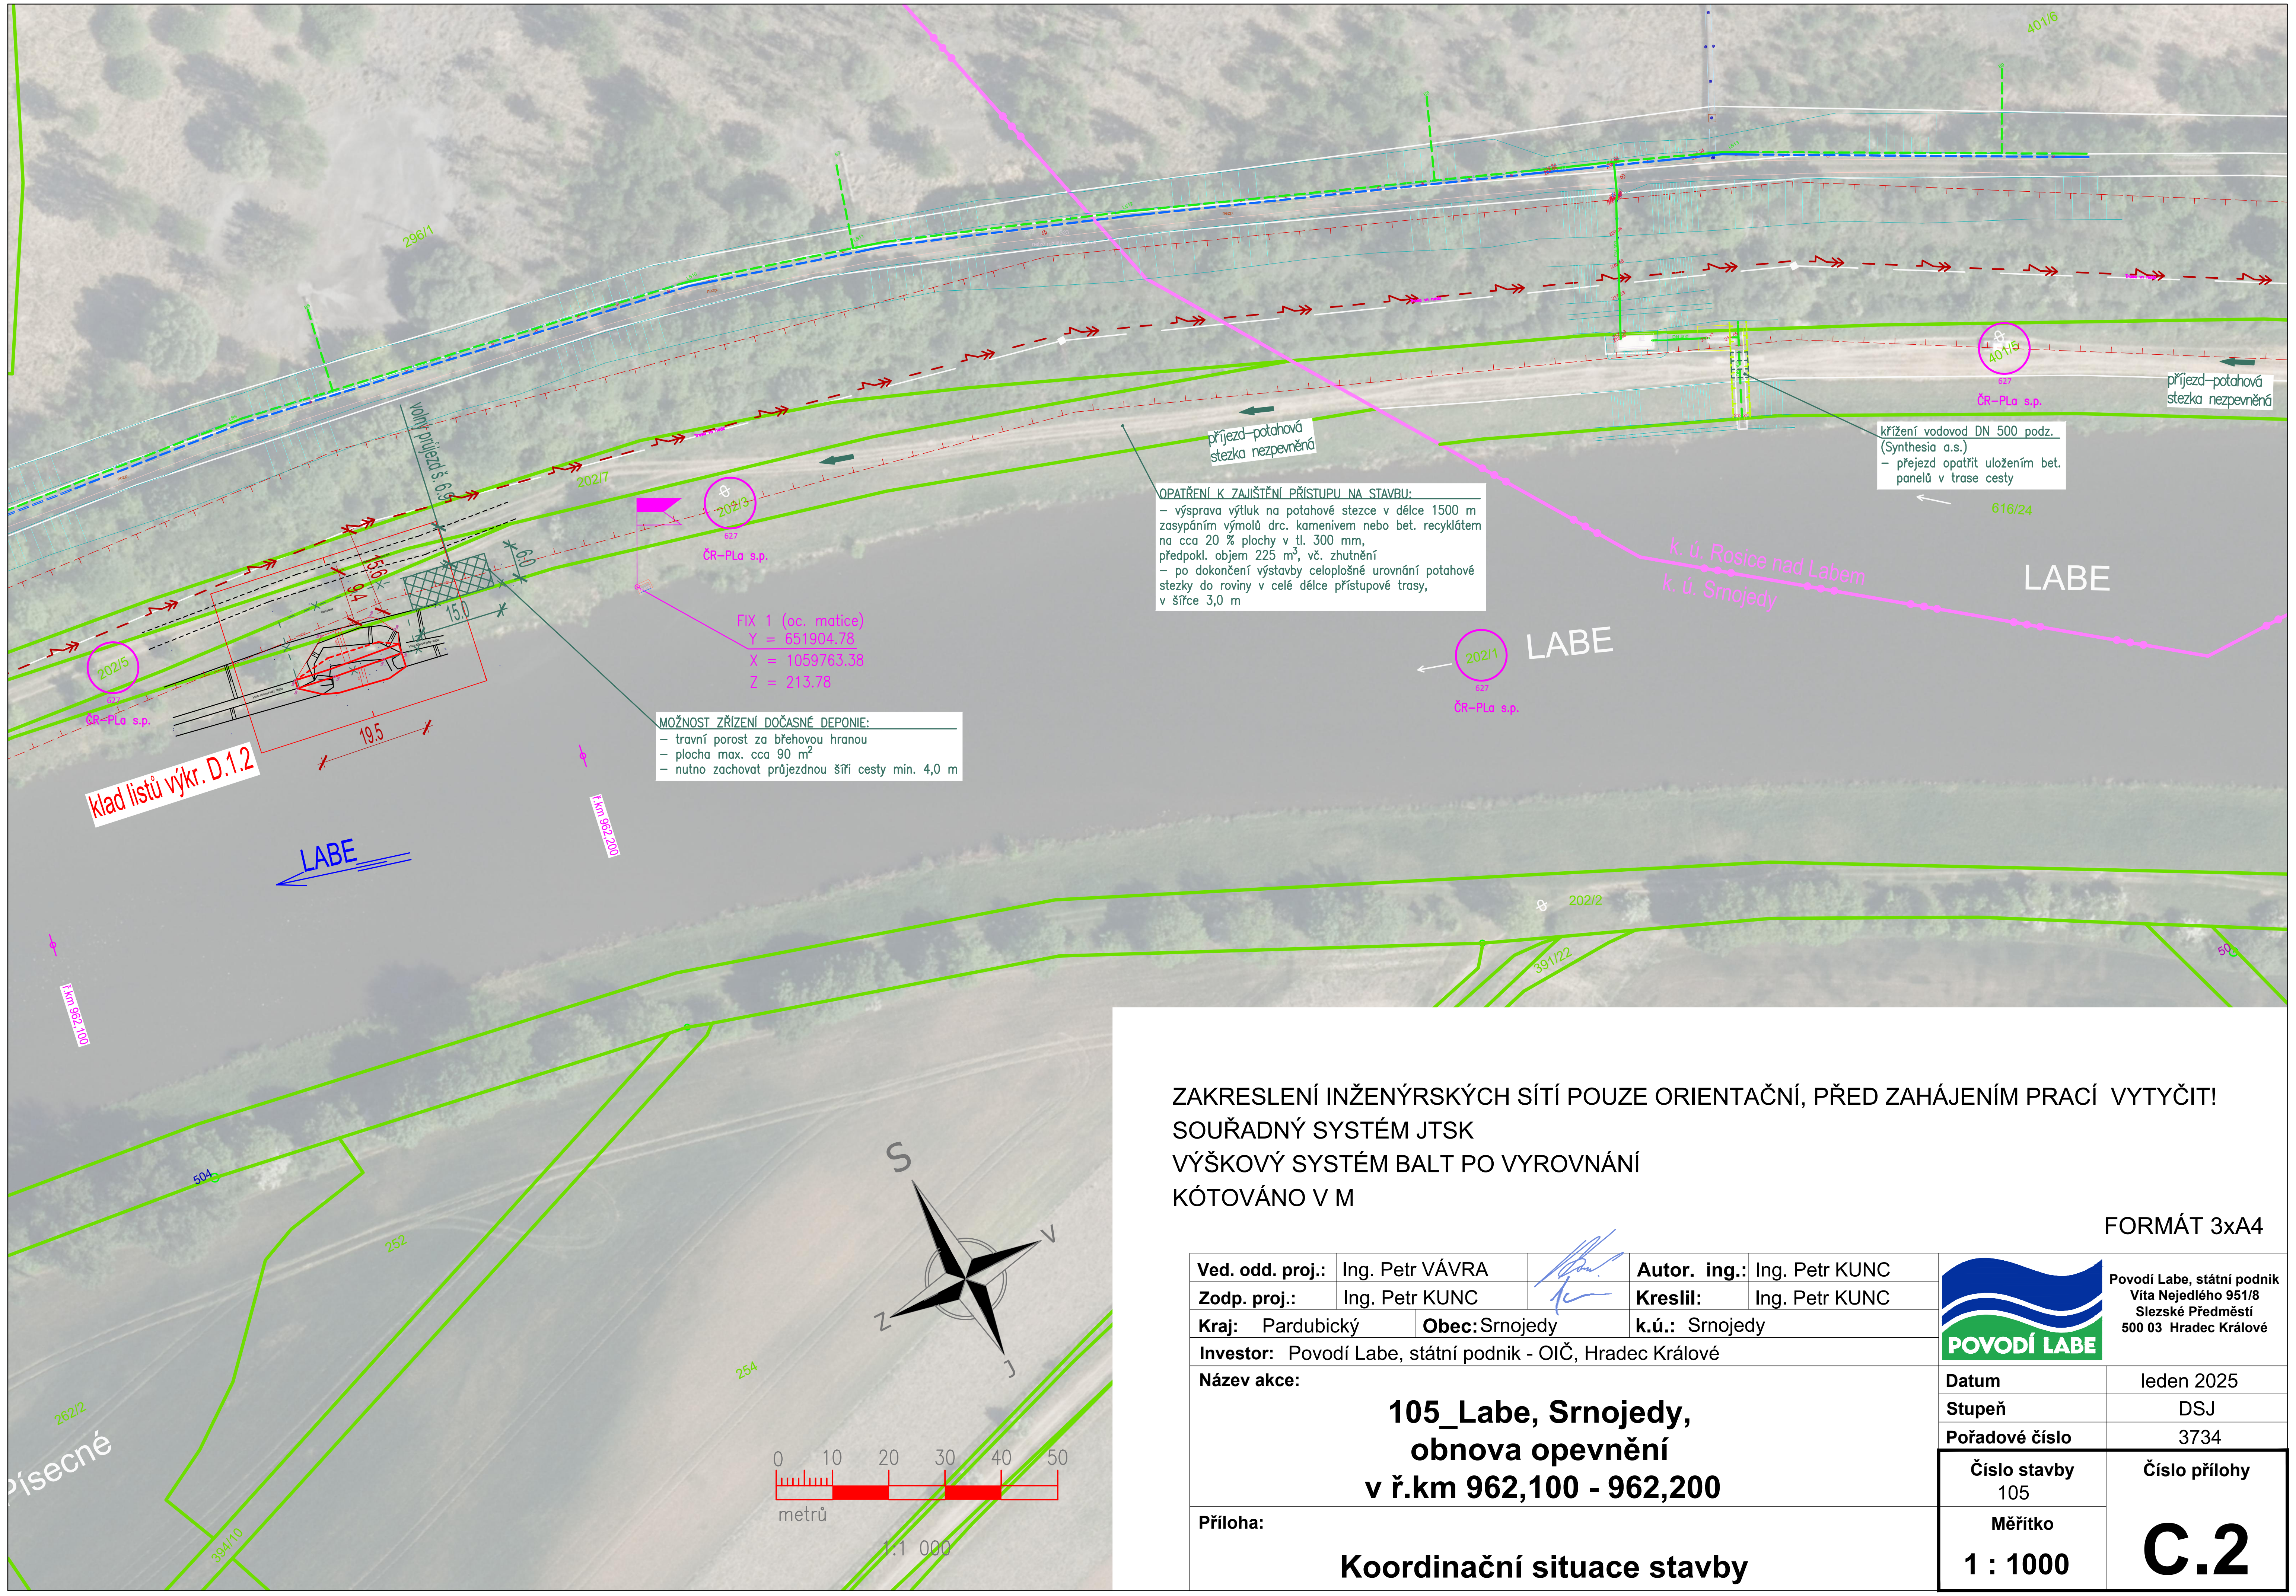

ZAKRESLENÍ INŽENÝRSKÝCH SÍTÍ POUZE ORIENTAČNÍ, PŘED ZAHÁJENÍM PRACÍ VYTYČIT!
SOUŘADNÝ SYSTÉM JTSK
VÝŠKOVÝ SYSTÉM BALT PO VYROVNÁNÍ
KÓTOVÁNO V M

FORMÁT 3xA4

Ved. odd. proj.:	Ing. Petr VÁVRA	**Autor. ing.:**	Ing. Petr KUNC
Zodp. proj.:	Ing. Petr KUNC	**Kreslil:**	Ing. Petr KUNC
Kraj: Pardubický	**Obec:** Srnojedy	**k.ú.:** Srnojedy	
Investor: Povodí Labe, státní podnik - OIČ, Hradec Králové			

POVODÍ LABE
Povodí Labe, státní podnik
Víta Nejedlého 951/8
Slezské Předměstí
500 03 Hradec Králové

Název akce:

105_Labe, Srnojedy, obnova opevnění v ř.km 962,100 - 962,200

Příloha:

Koordinační situace stavby

Datum	leden 2025
Stupeň	DSJ
Pořadové číslo	3734
Číslo stavby 105	**Číslo přílohy**
Měřítko 1 : 1000	**C.2**