



PŘÍČNÉ ŘEZY

ZMINKA, HOSTOVICE


ŘEZ 1 km 5.31670 1:100

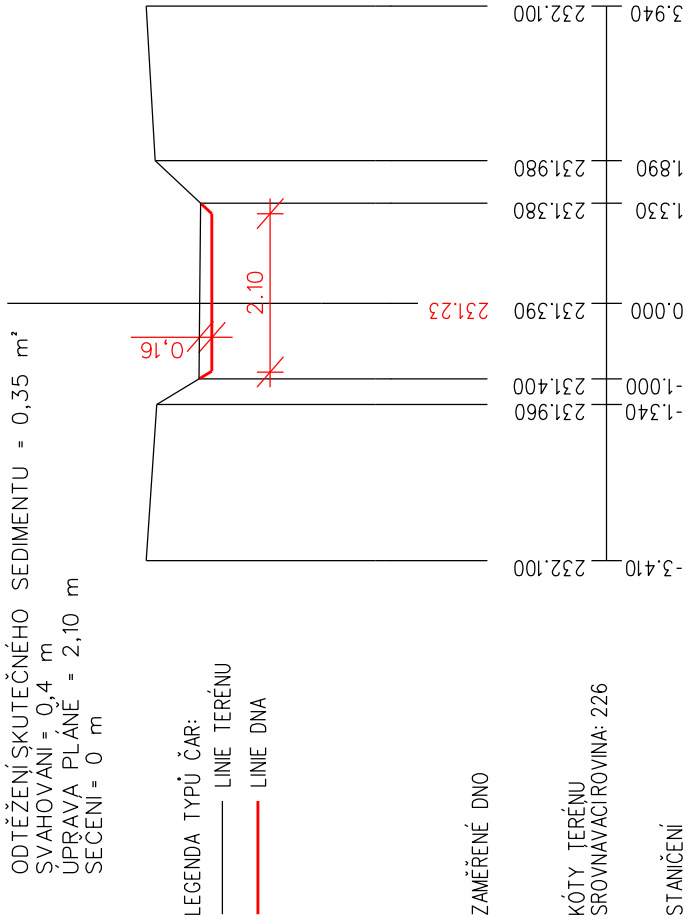


ŘEZ 2 km 5.33880 1:100

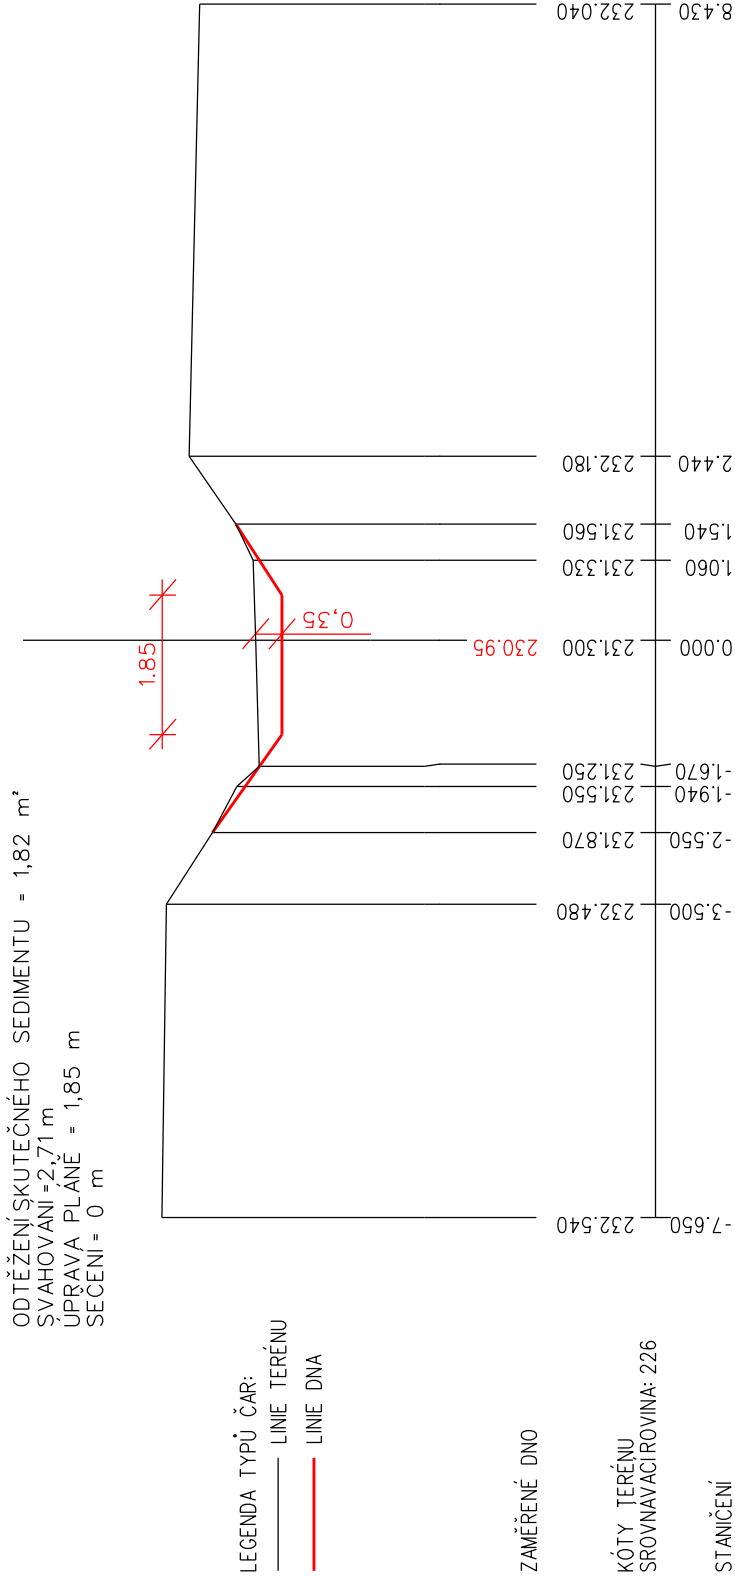










ŘEZ 3 km 5.36450 1:100

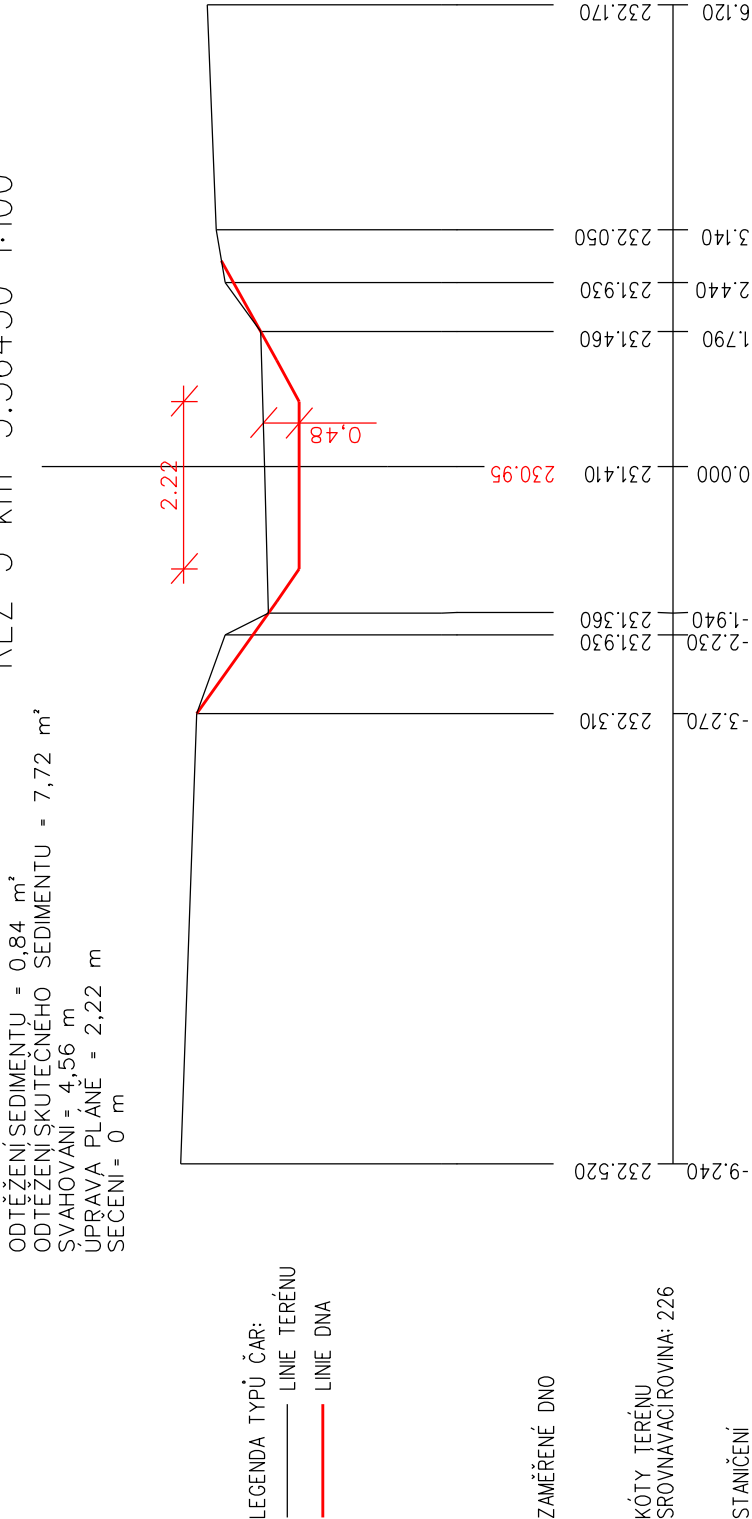

ŘEZ 4 km 5.39120 1:100

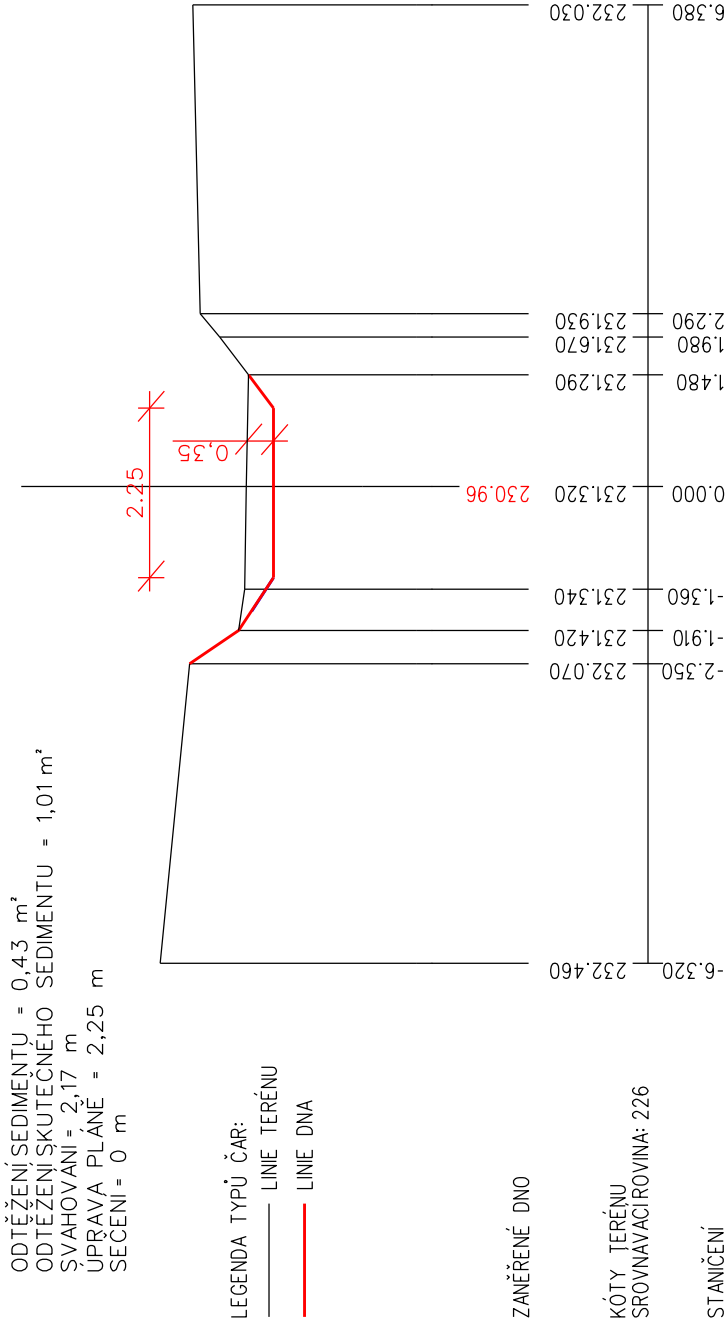

PŘÍČNÉ ŘEZY  
ZMINKA, HOSTOVICE

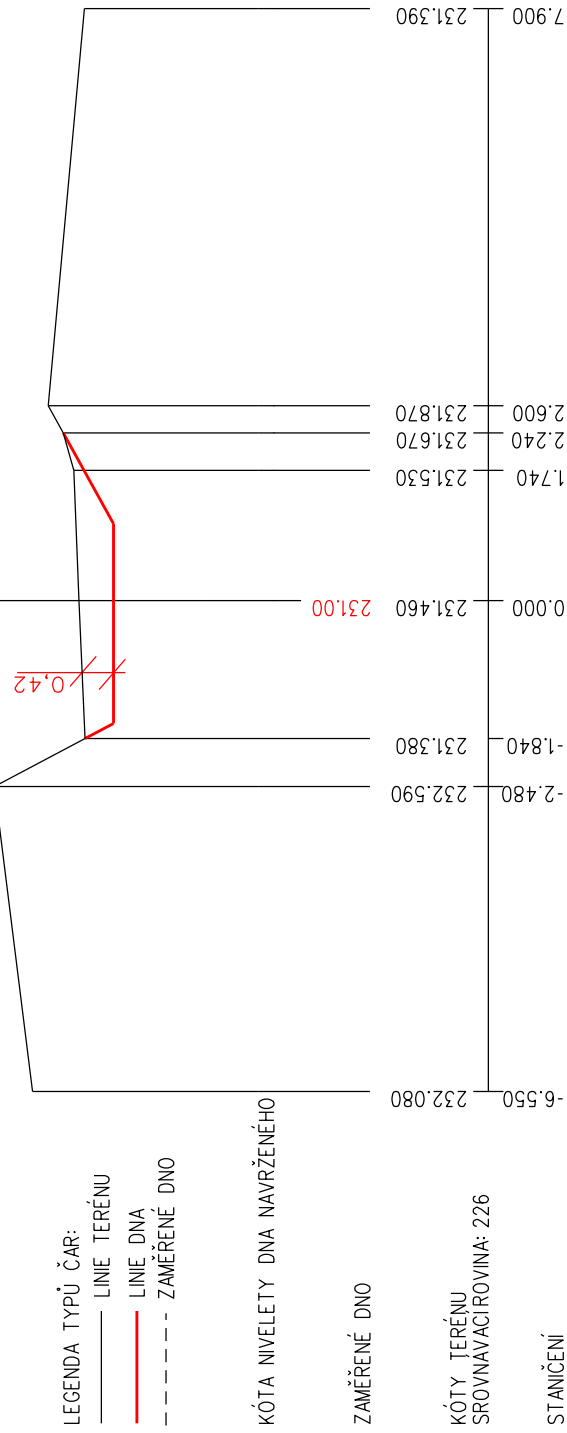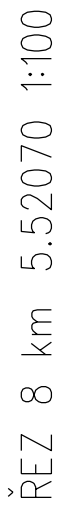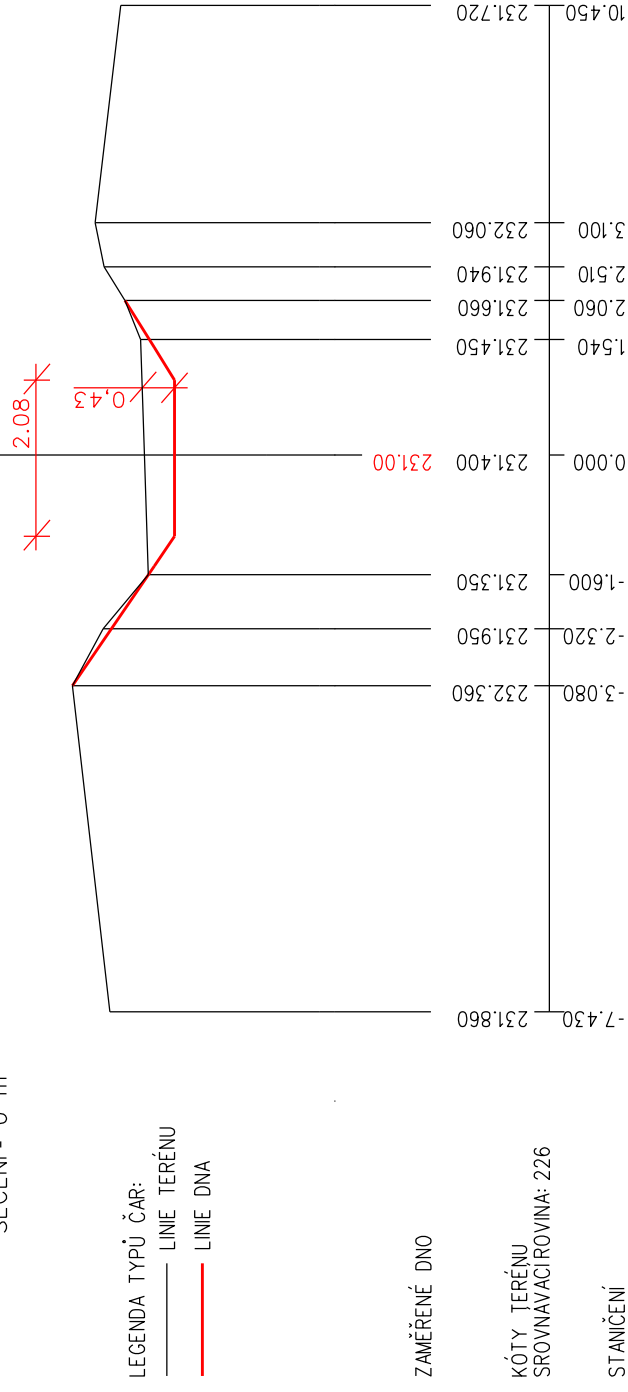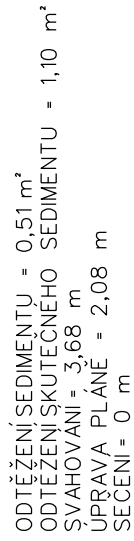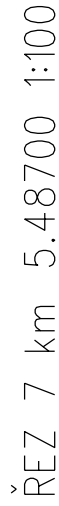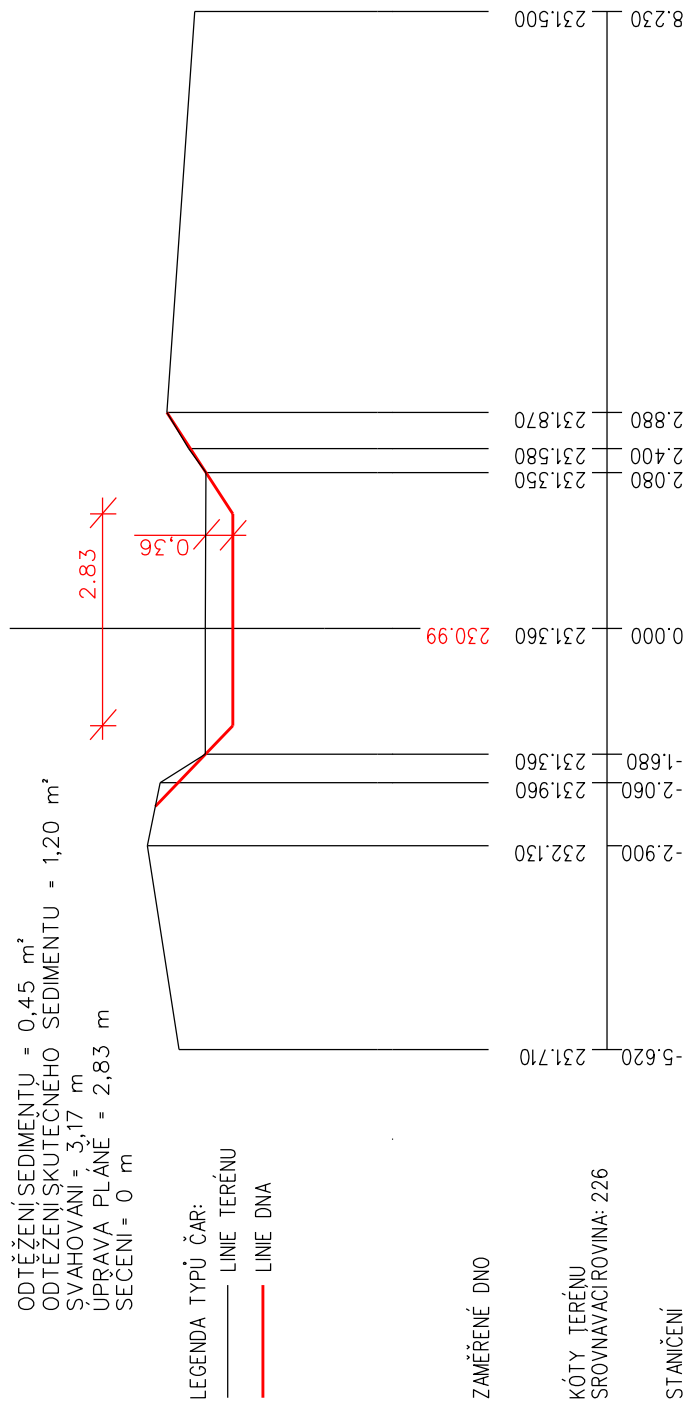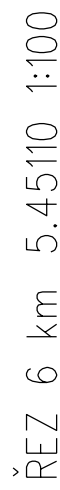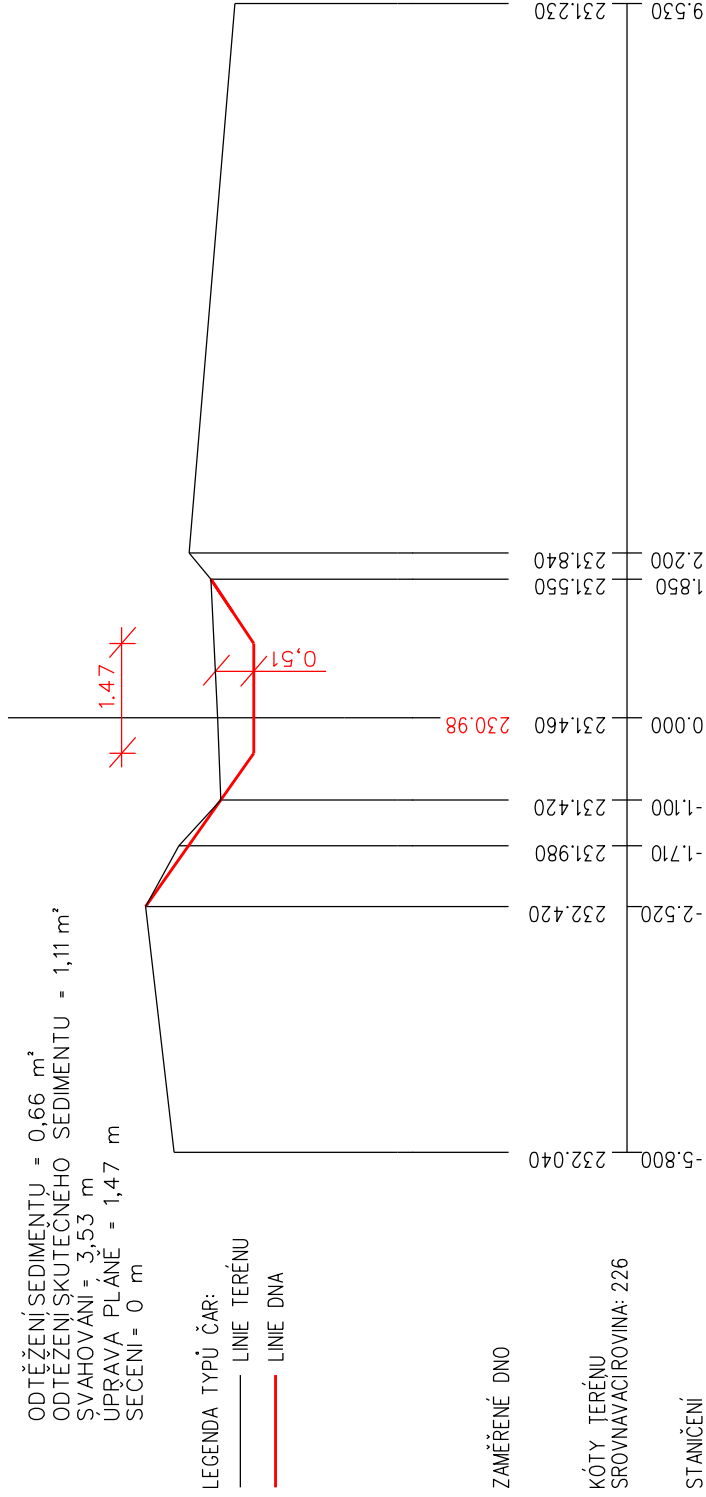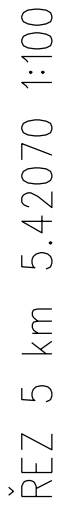


## Výškový systém - Bpv
















## PŘÍLOHA D.1.1.2.2.

PŘÍČNÉ ŘEZY

ZMINKA, HOSTOVICE

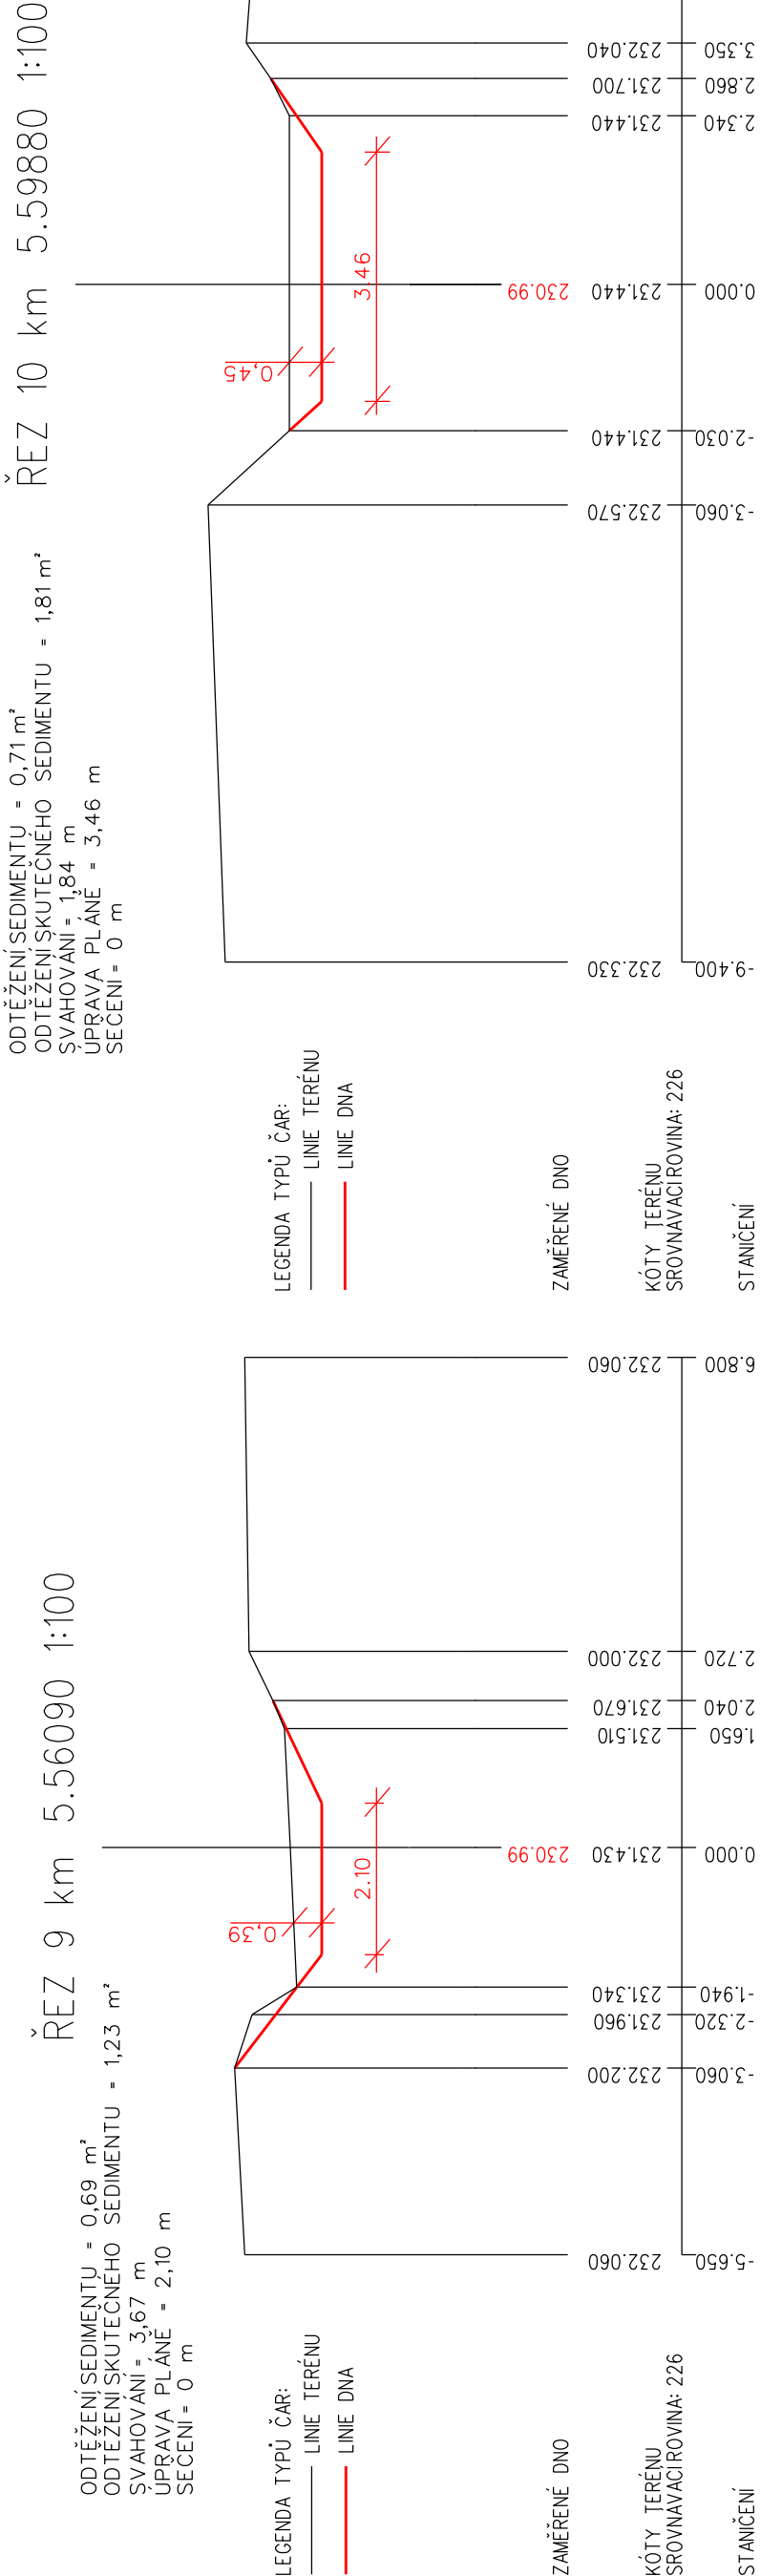

PŘÍČNÉ ŘEZY  
ZMINKA, HOSTOVICE

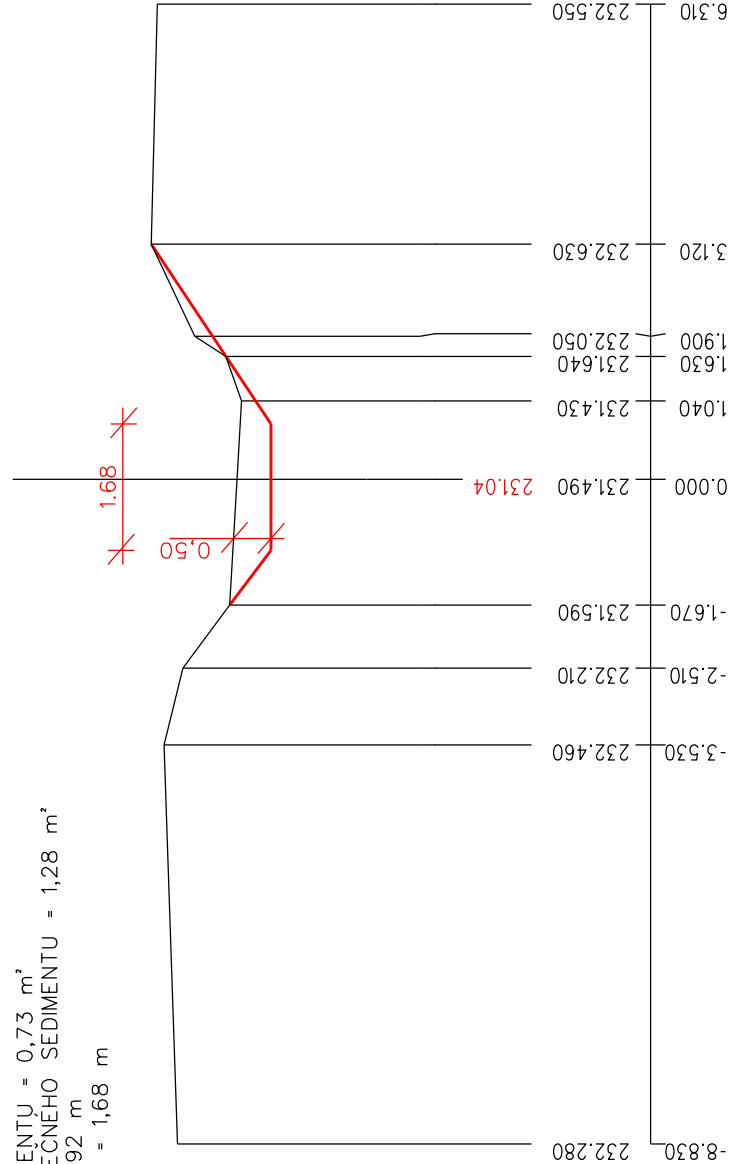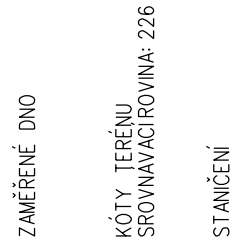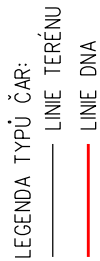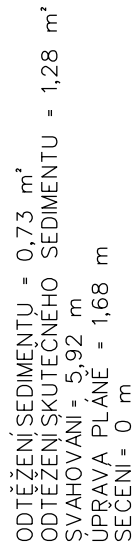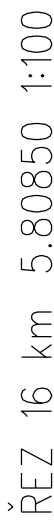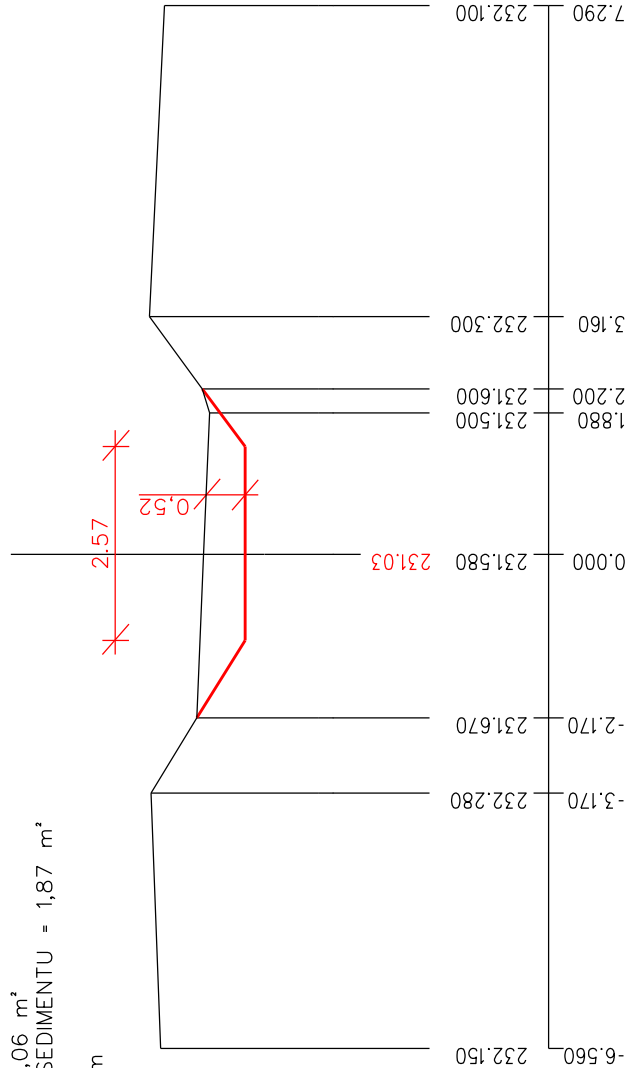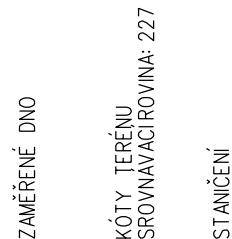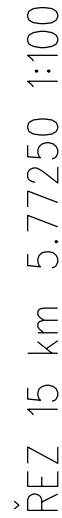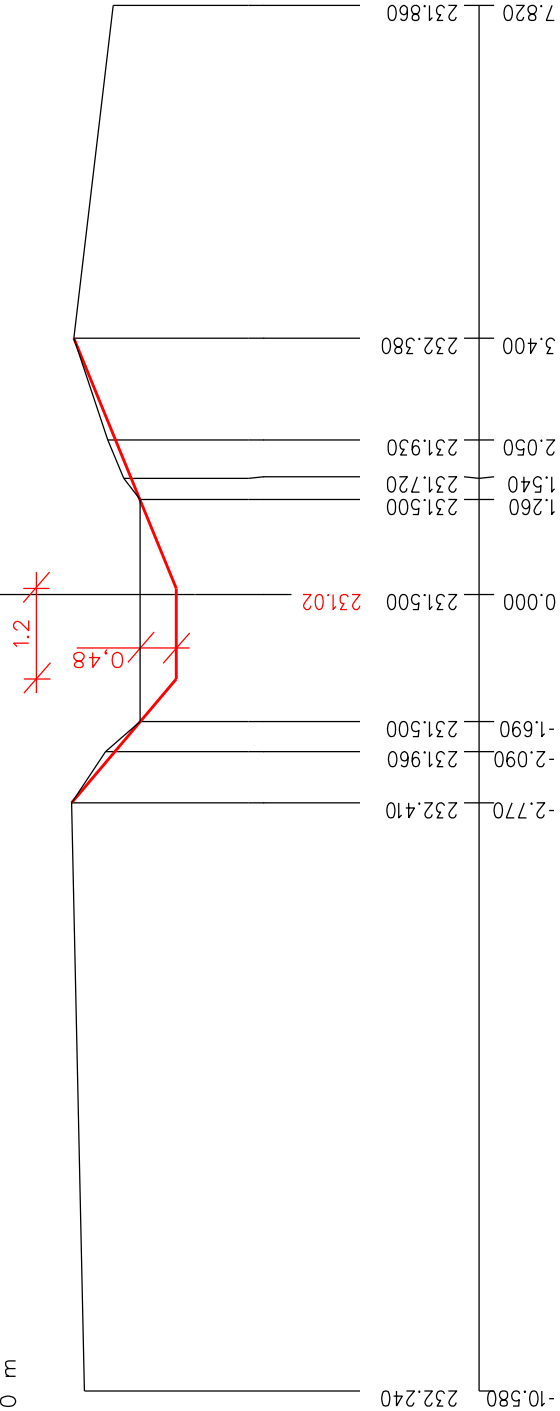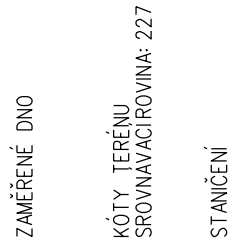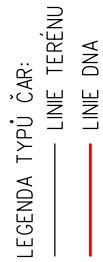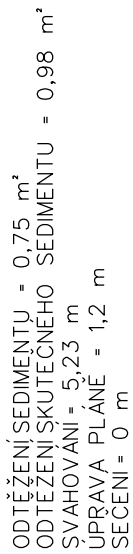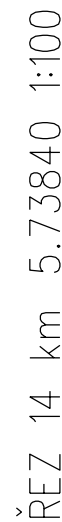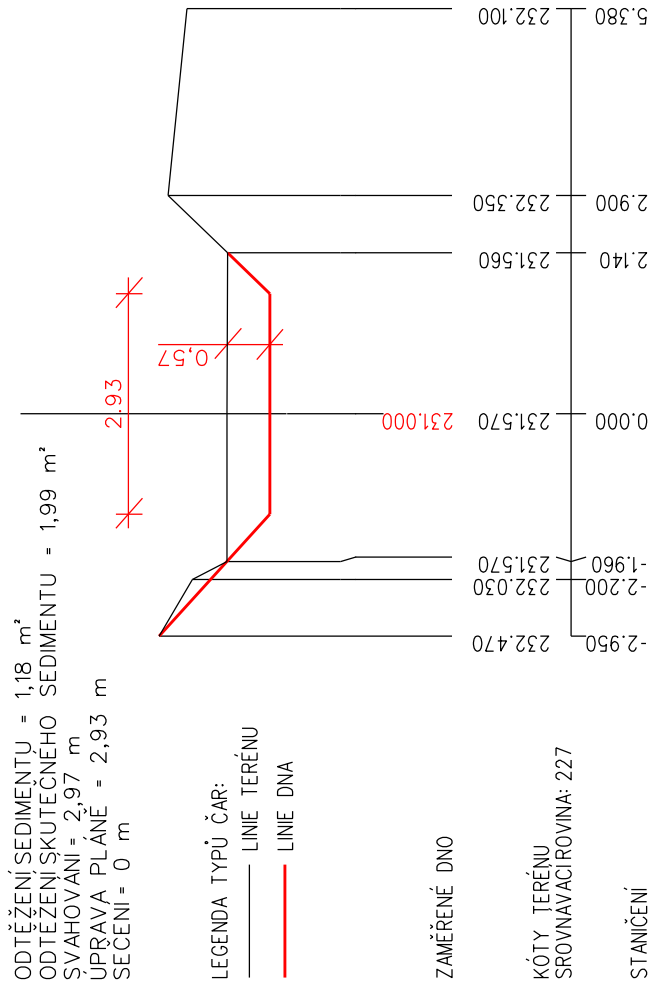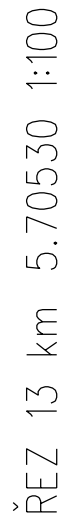


PŘÍČNÉ ŘEZY

ZMINKA, HOSTOVICE

ŘEZ 17 km 5.82770 1:100

ODTĚŽENÍ SEDIMENTU = 0,86 m²  
ODTĚŽENÍ SKUTEČNÉHO SEDIMENTU = 1,01 m²  
SVAHOVÁNÍ = 3,6 m  
UPRAVA PLÁŇE = 1,7 m  
SEČENÍ = 0 m


LEGENDA TYPŮ ČAR:  
— LINE TERÉNU  
— LINE DNA

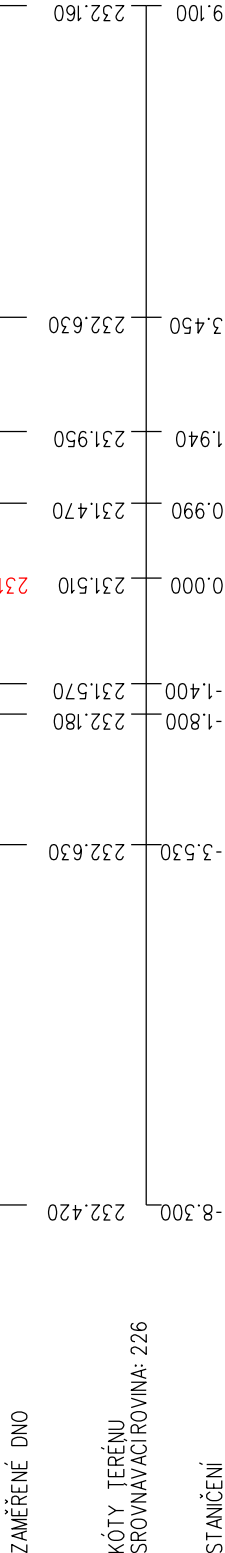

ŘEZ 18 km 5.85760 1:100

ODTĚŽENÍ SEDIMENTU = 0,61 m²  
ODTĚŽENÍ SKUTEČNÉHO SEDIMENTU = 0,69 m²  
SVAHOVÁNÍ = 3,04 m  
UPRAVA PLÁŇE = 2,96 m  
SEČENÍ = 0 m


LEGENDA TYPŮ ČAR:  
— LINE TERÉNU  
— LINE DNA

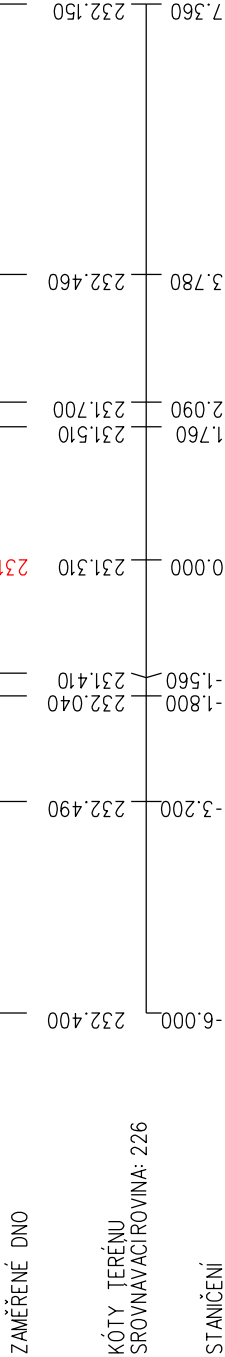

ŘEZ 19 km 5.88810 1:100

ODTĚŽENÍ SEDIMENTU = 0,57 m²  
ODTĚŽENÍ SKUTEČNÉHO SEDIMENTU = 0,64 m²  
SVAHOVÁNÍ = 3,07 m  
UPRAVA PLÁŇE = 2,14 m  
SEČENÍ = 0 m

LEGENDA TYPŮ ČAR:  
— LINE TERÉNU  
— LINE DNA

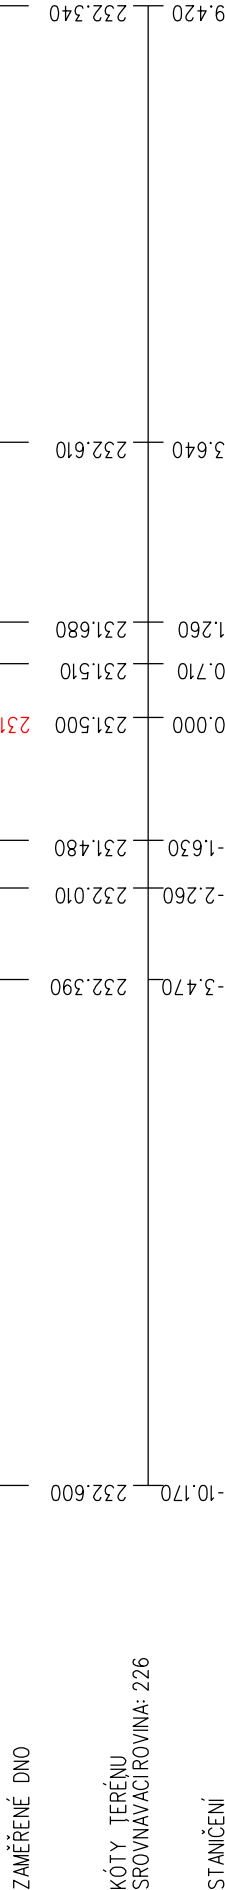

PRÍČNÉ ŘEZY  
ZMINKA, HOSTOVICE

ŘEZ 20 km 5.91450 1:100


ODTĚŽENÍ SEDIMENTU = 0,50 m²  
ODTĚŽENÍ SKUTEČNÉHO SEDIMENTU = 1,18 m²  
SVAHOVÁNÍ = 5,35 m  
ÚPRAVA PLÁNĚ = 1,28 m  
SEČENÍ = 0 m

LEGENDA TYPŮ ČAR:  
— LINE TERÉNU  
— LINE DNA

ZAMĚŘENÉ DNO

KÓTY TERÉNU  
SROVNAVACÍ ROVINA: 227

STANIČNÍ

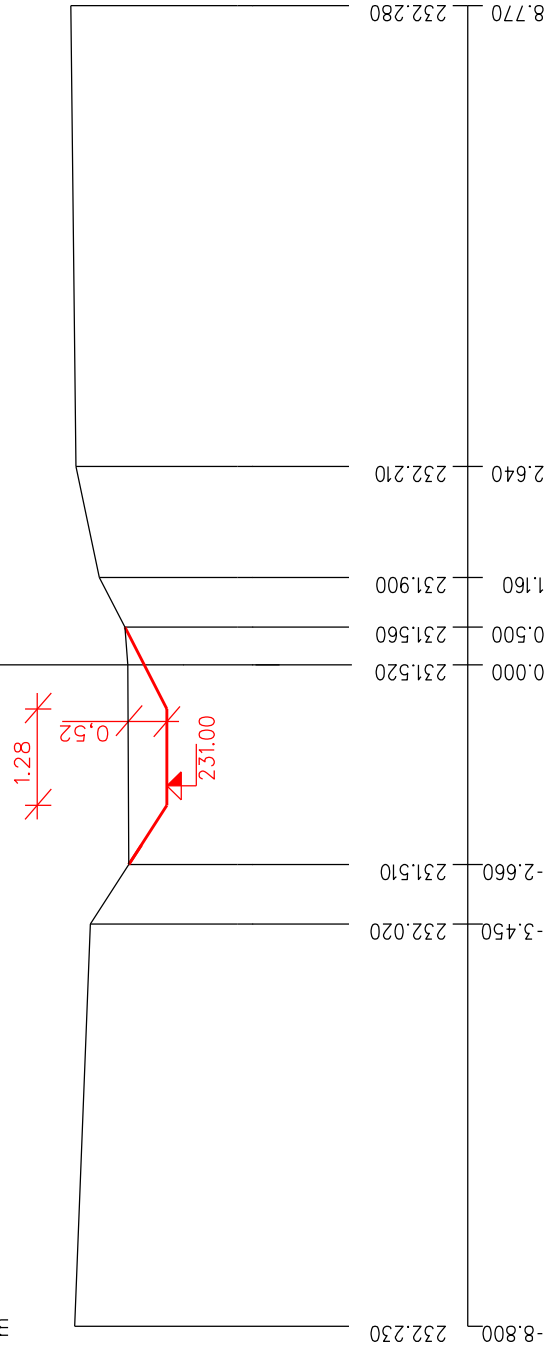

ŘEZ 21 km 5.96570 1:100


ODTĚŽENÍ SEDIMENTU = 0,53 m²  
ODTĚŽENÍ SKUTEČNÉHO SEDIMENTU = 0,42 m²  
SVAHOVÁNÍ = 7,01 m  
ÚPRAVA PLÁNĚ = 1,91 m  
SEČENÍ = 4,09 m

LEGENDA TYPŮ ČAR:  
— LINE TERÉNU  
— LINE DNA

ZAMĚŘENÉ DNO

KÓTY TERÉNU  
SROVNAVACÍ ROVINA: 226

STANIČNÍ

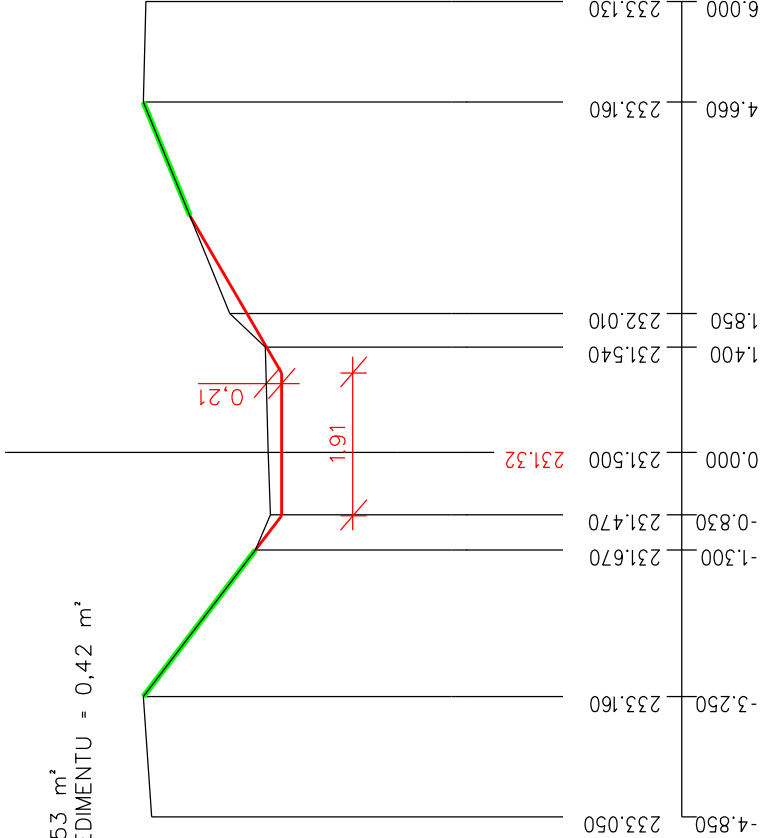

ŘEZ 22 km 6.01220 1:100


ODTĚŽENÍ SEDIMENTU = 1,87 m²  
ODTĚŽENÍ SKUTEČNÉHO SEDIMENTU = 1,34 m²  
SVAHOVÁNÍ = 5,26 m  
ÚPRAVA PLÁNĚ = 3,28 m  
SEČENÍ = 0 m

LEGENDA TYPŮ ČAR:  
— LINE TERÉNU  
— LINE DNA

ZAMĚŘENÉ DNO

KÓTY TERÉNU  
SROVNAVACÍ ROVINA: 227



STANIČNÍ

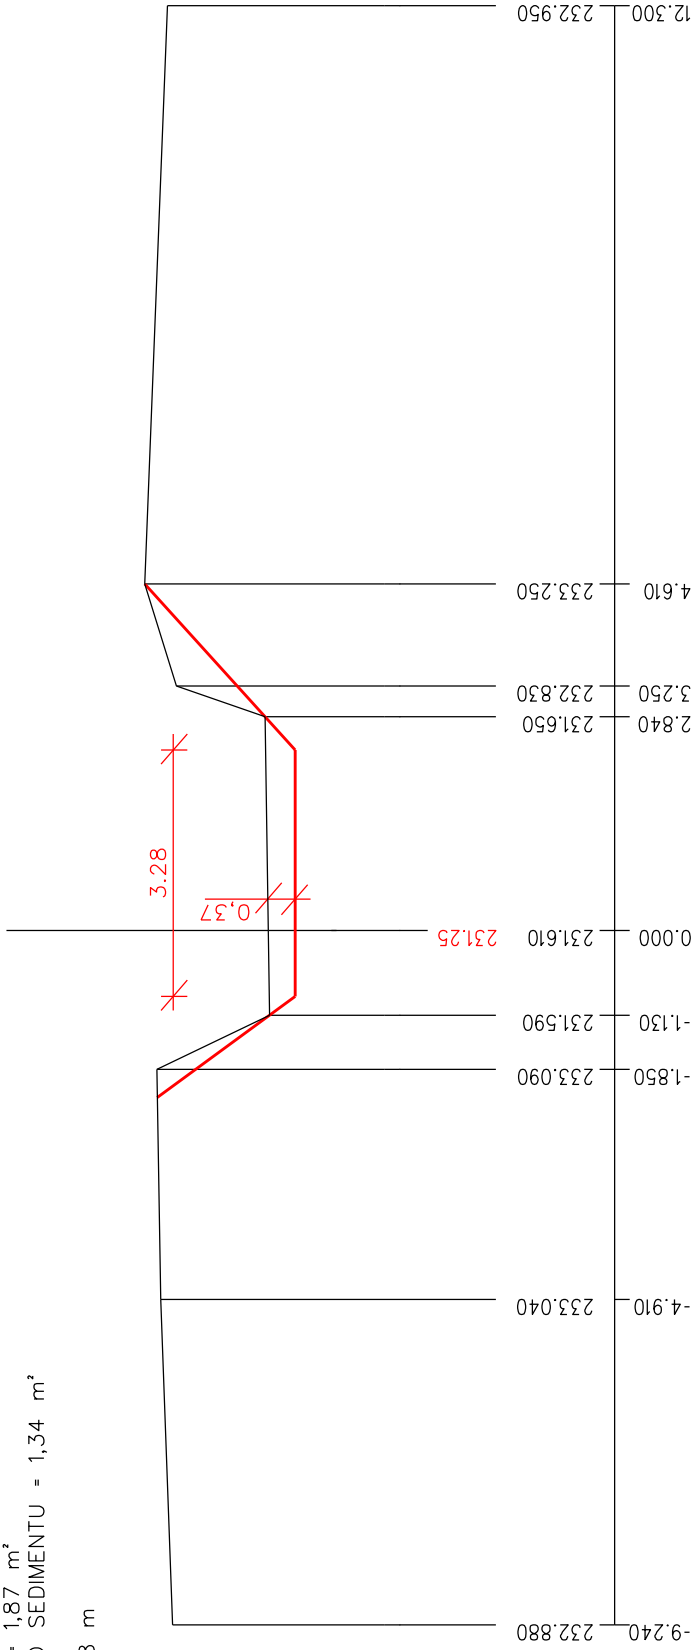


# PŘÍČNÉ ŘEZY

## ZMINKA, HOSTOVICE

ŘEZ 23 km 6.04260 1:100

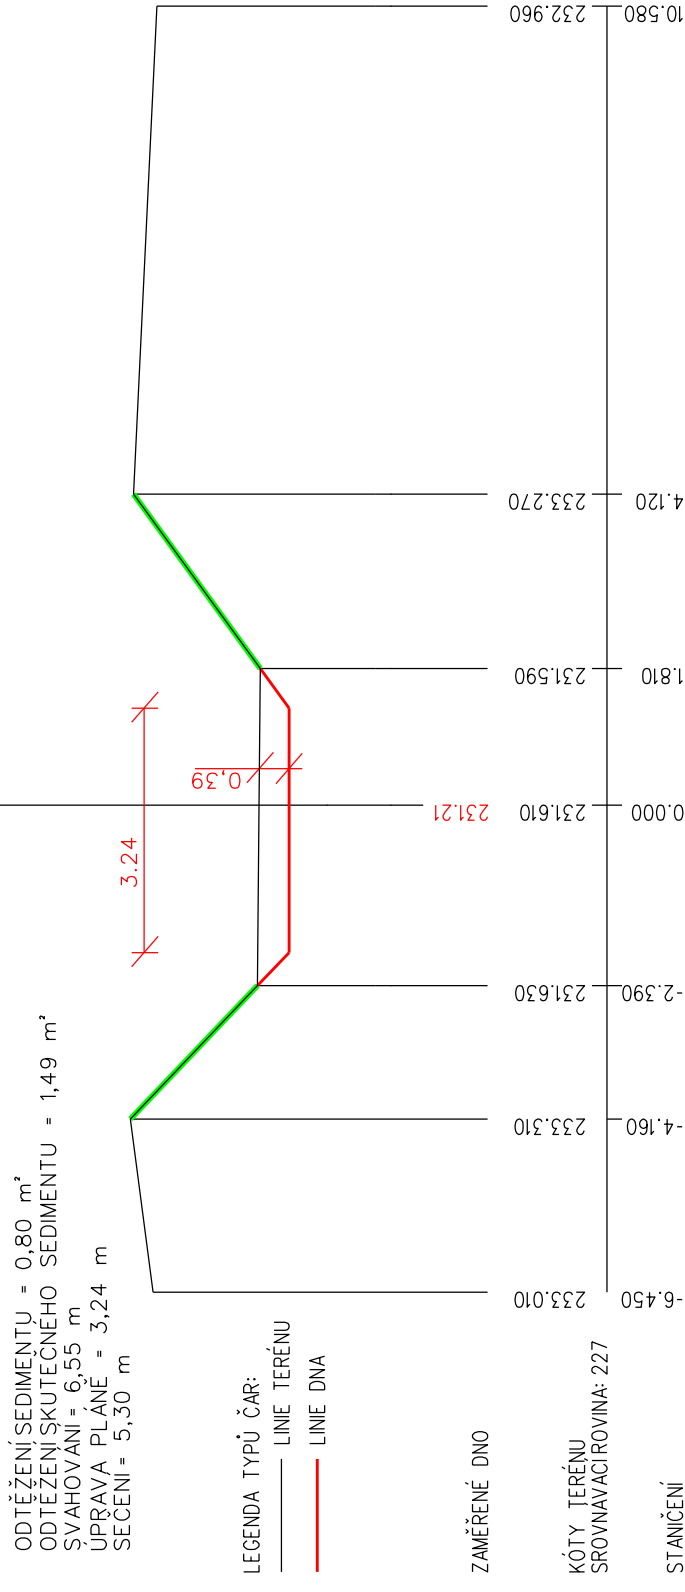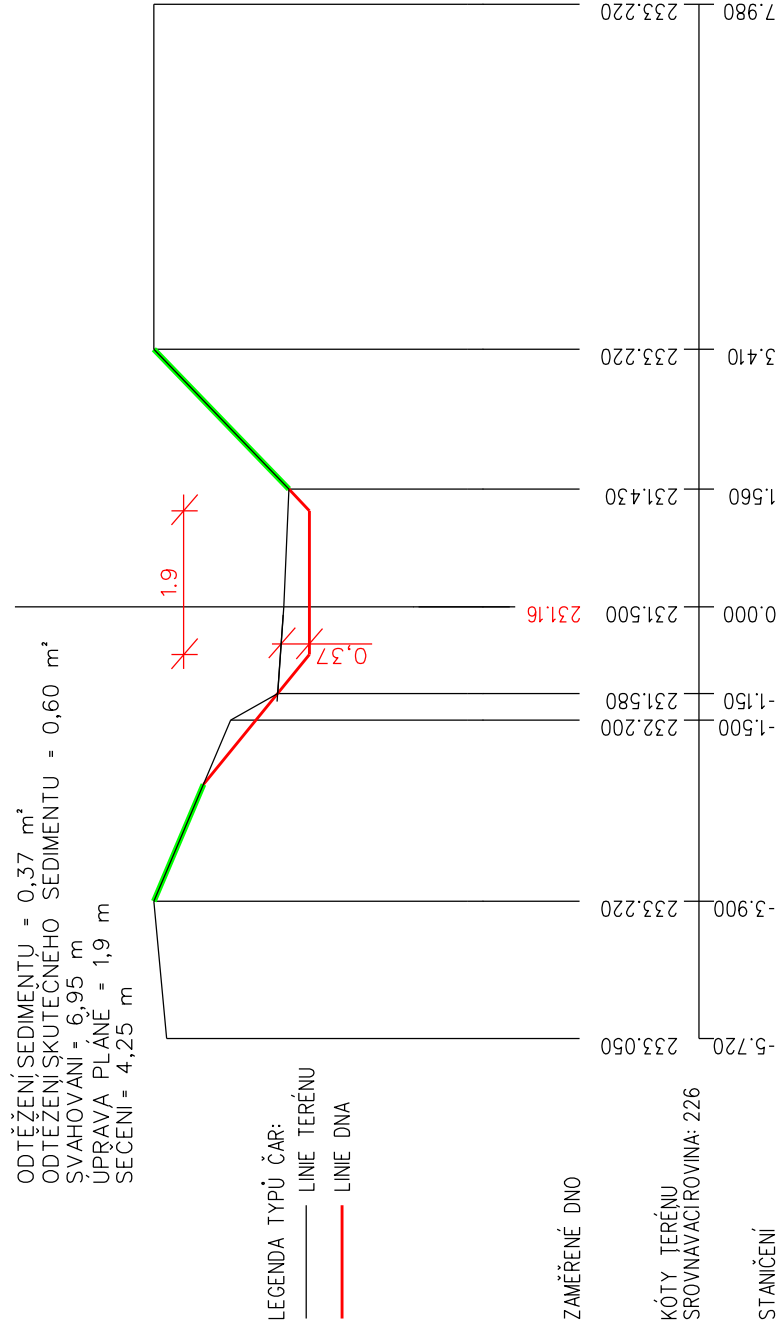
 $\gamma$  REZ 24 km 6.07650 1:100

ŘEZ 25 km 6.11930 1:100

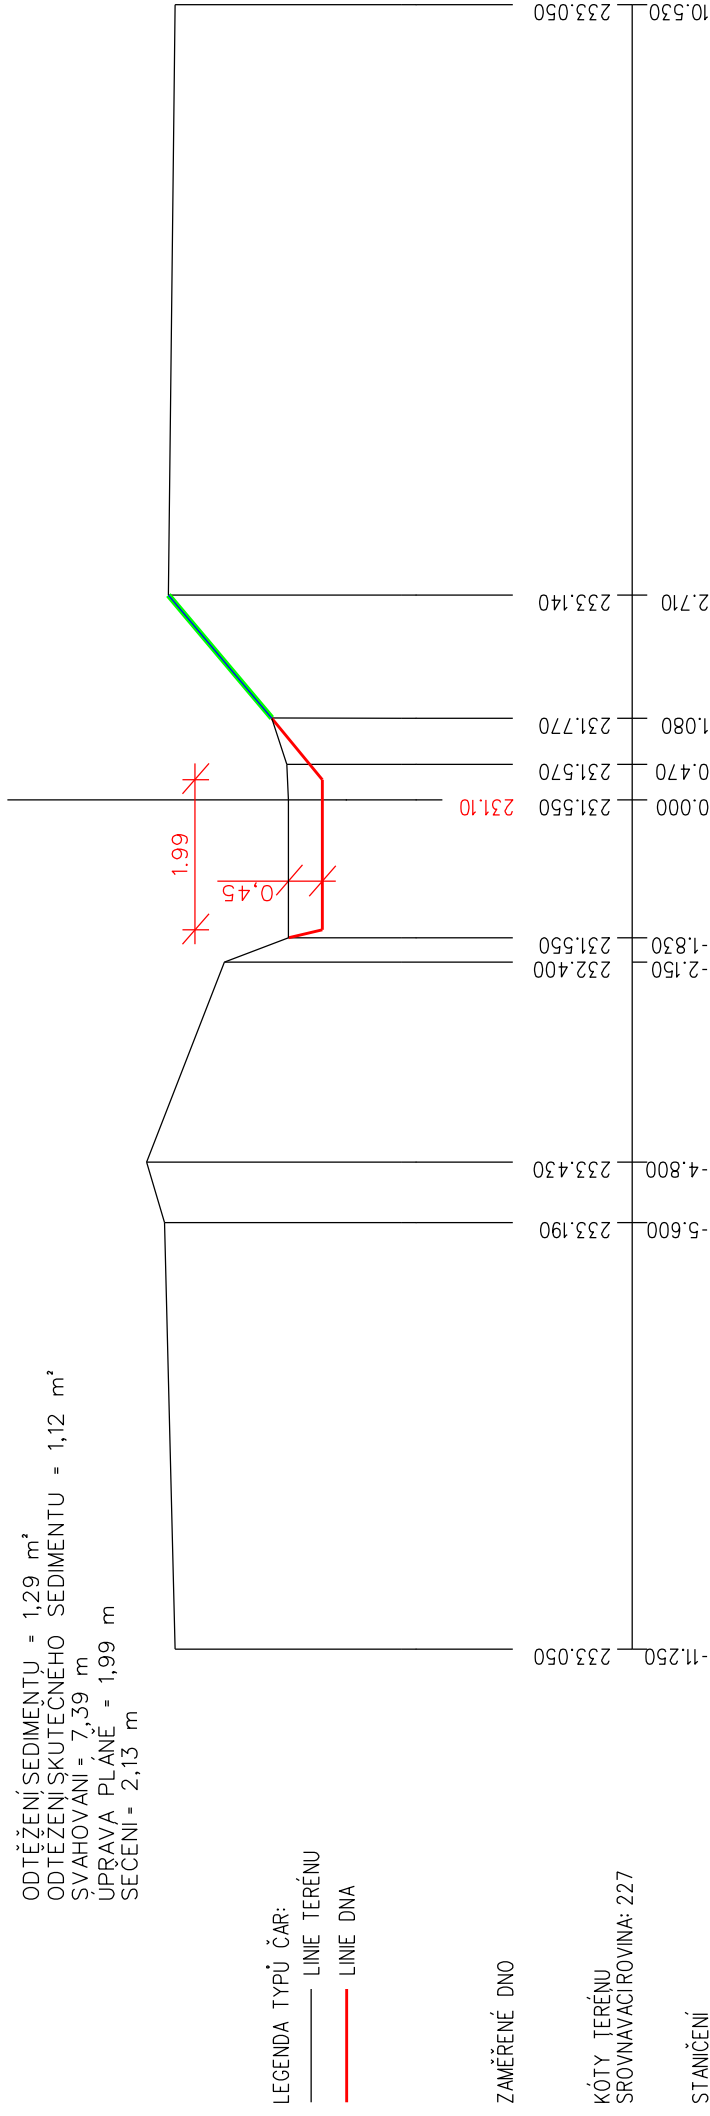


PŘÍČNÉ ŘEZY  
ZMINKA, HOSTOVICE

ŘEZ 26 km 6.16240 1:100

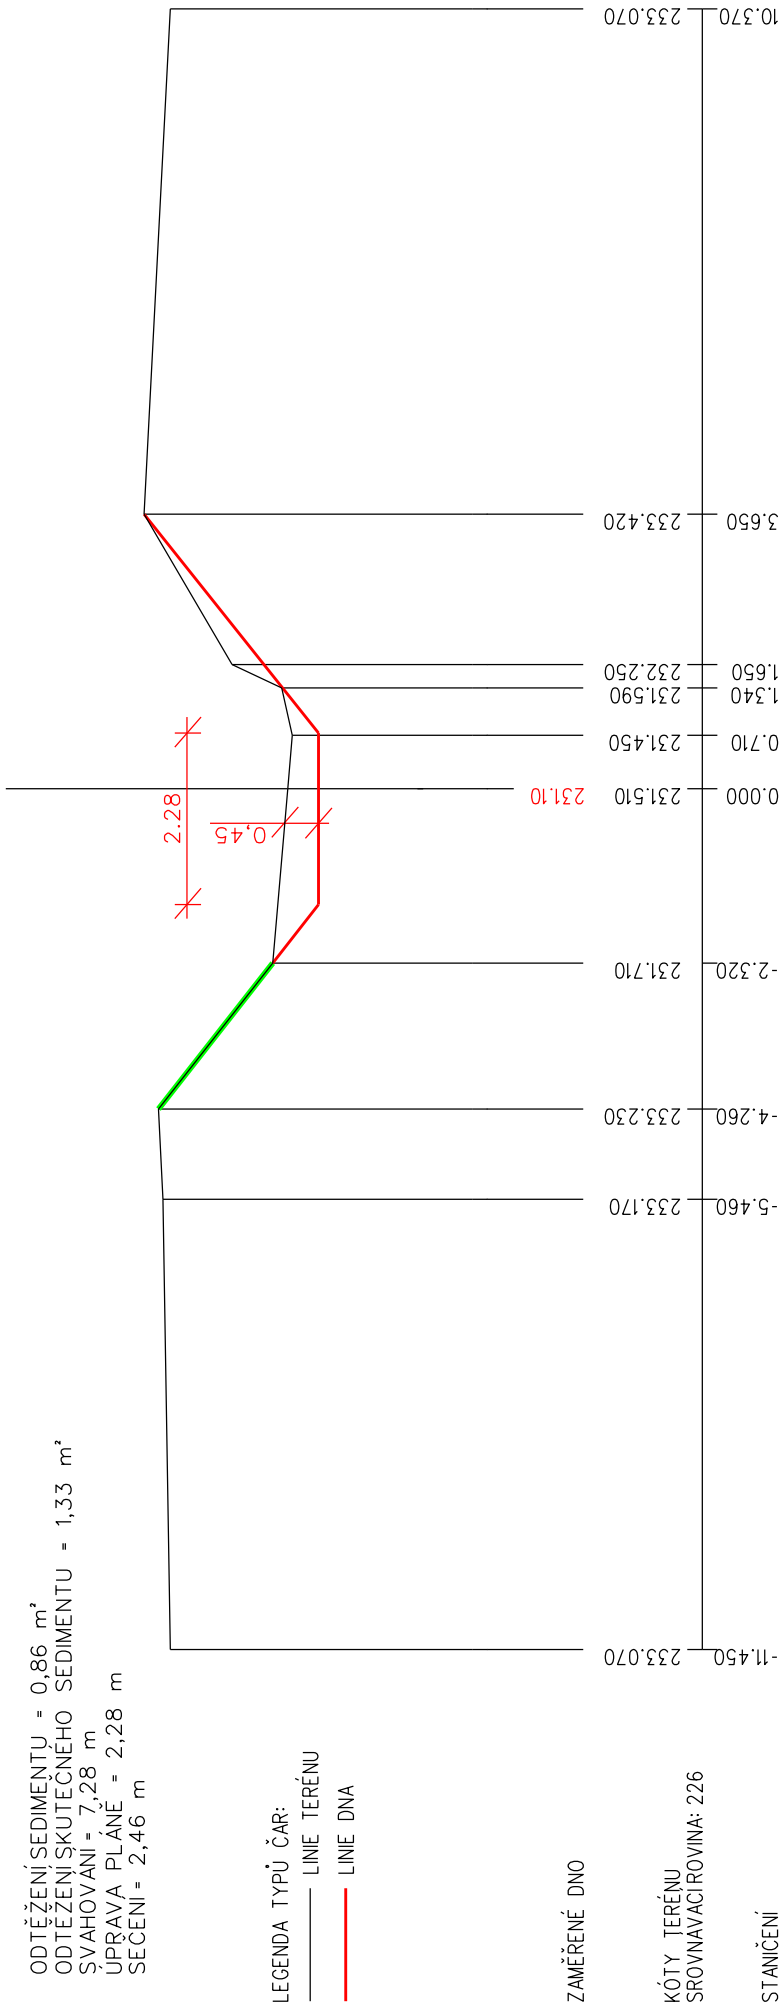


ŘEZ 27 km 6.18990 1:100

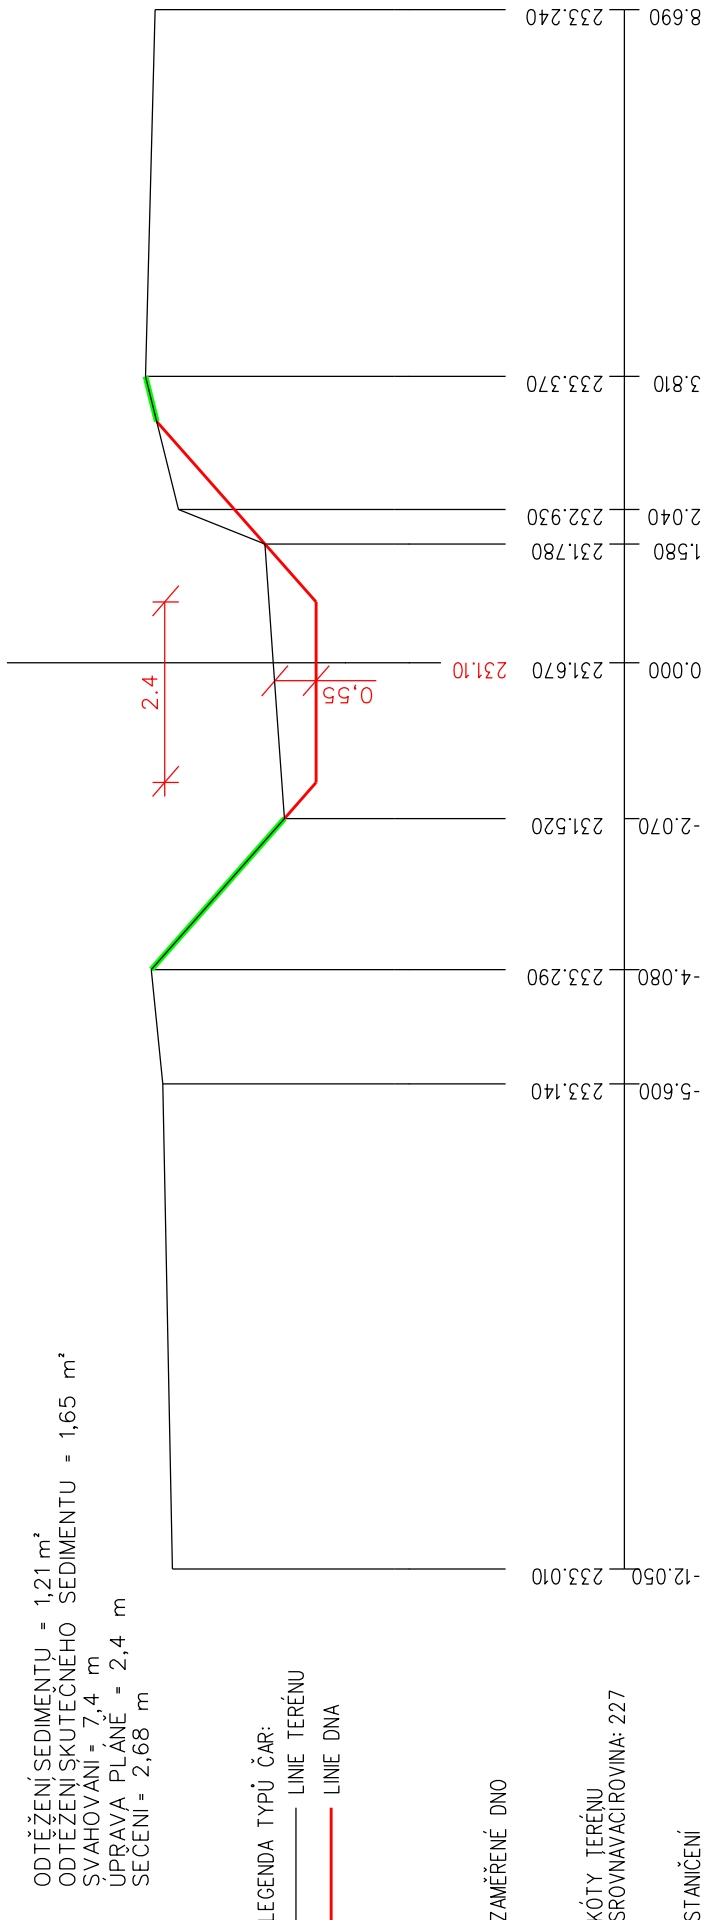




PŘÍČNÉ ŘEZY  
ZMINKA, HOSTOVICE

ŘEZ 28 km 6.21740 1:100

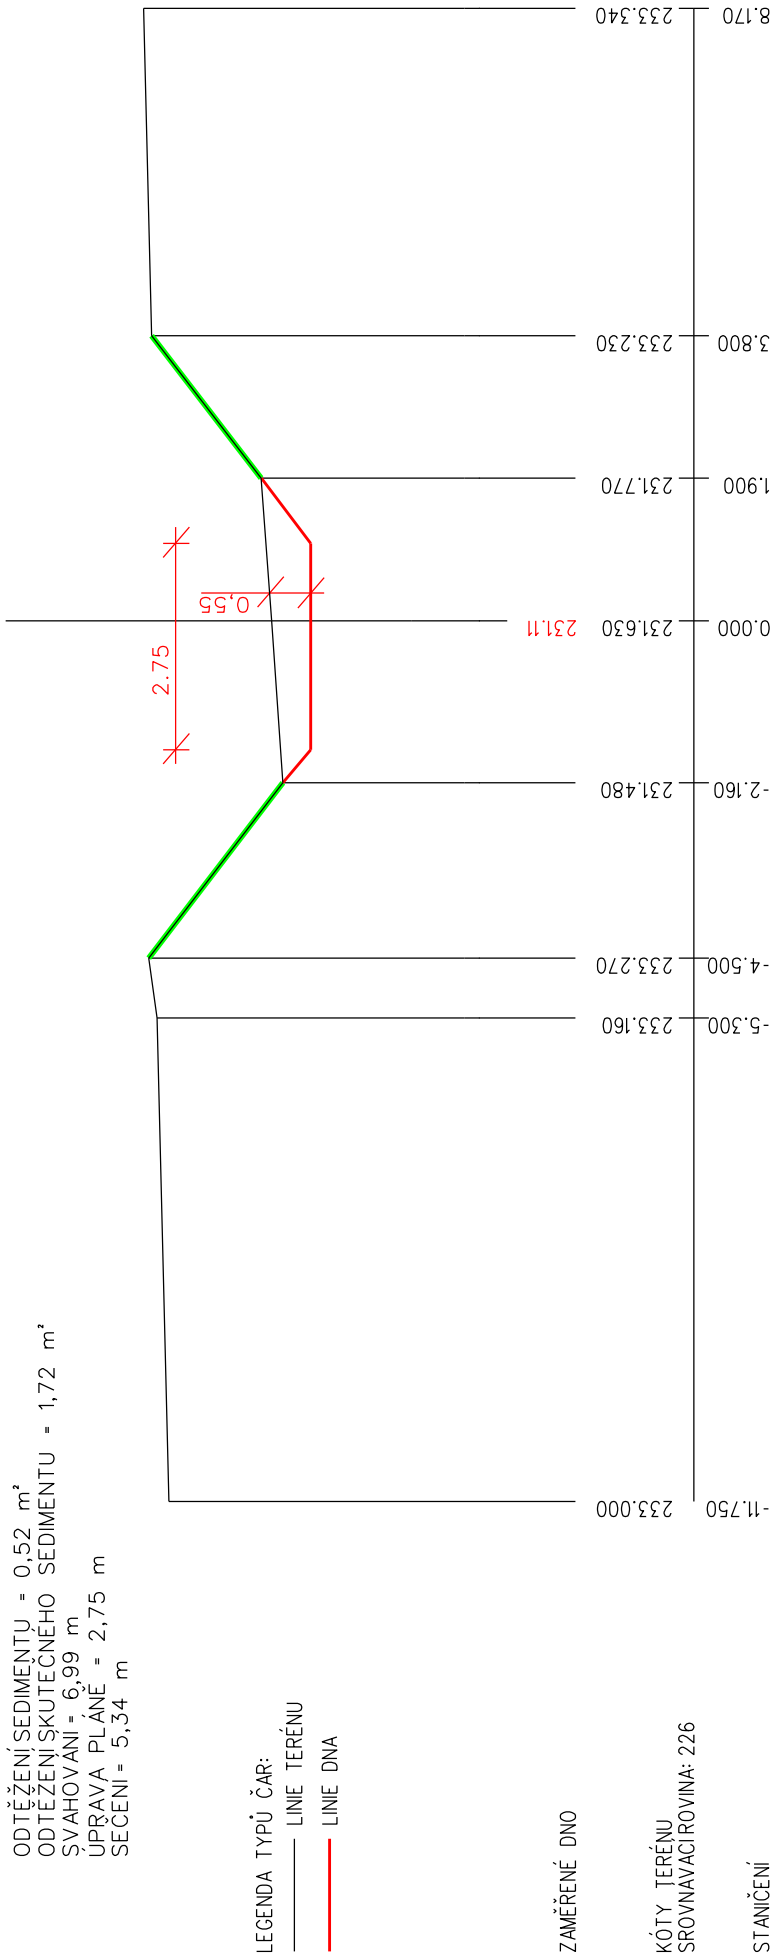


ŘEZ 29 km 6.24440 1:100

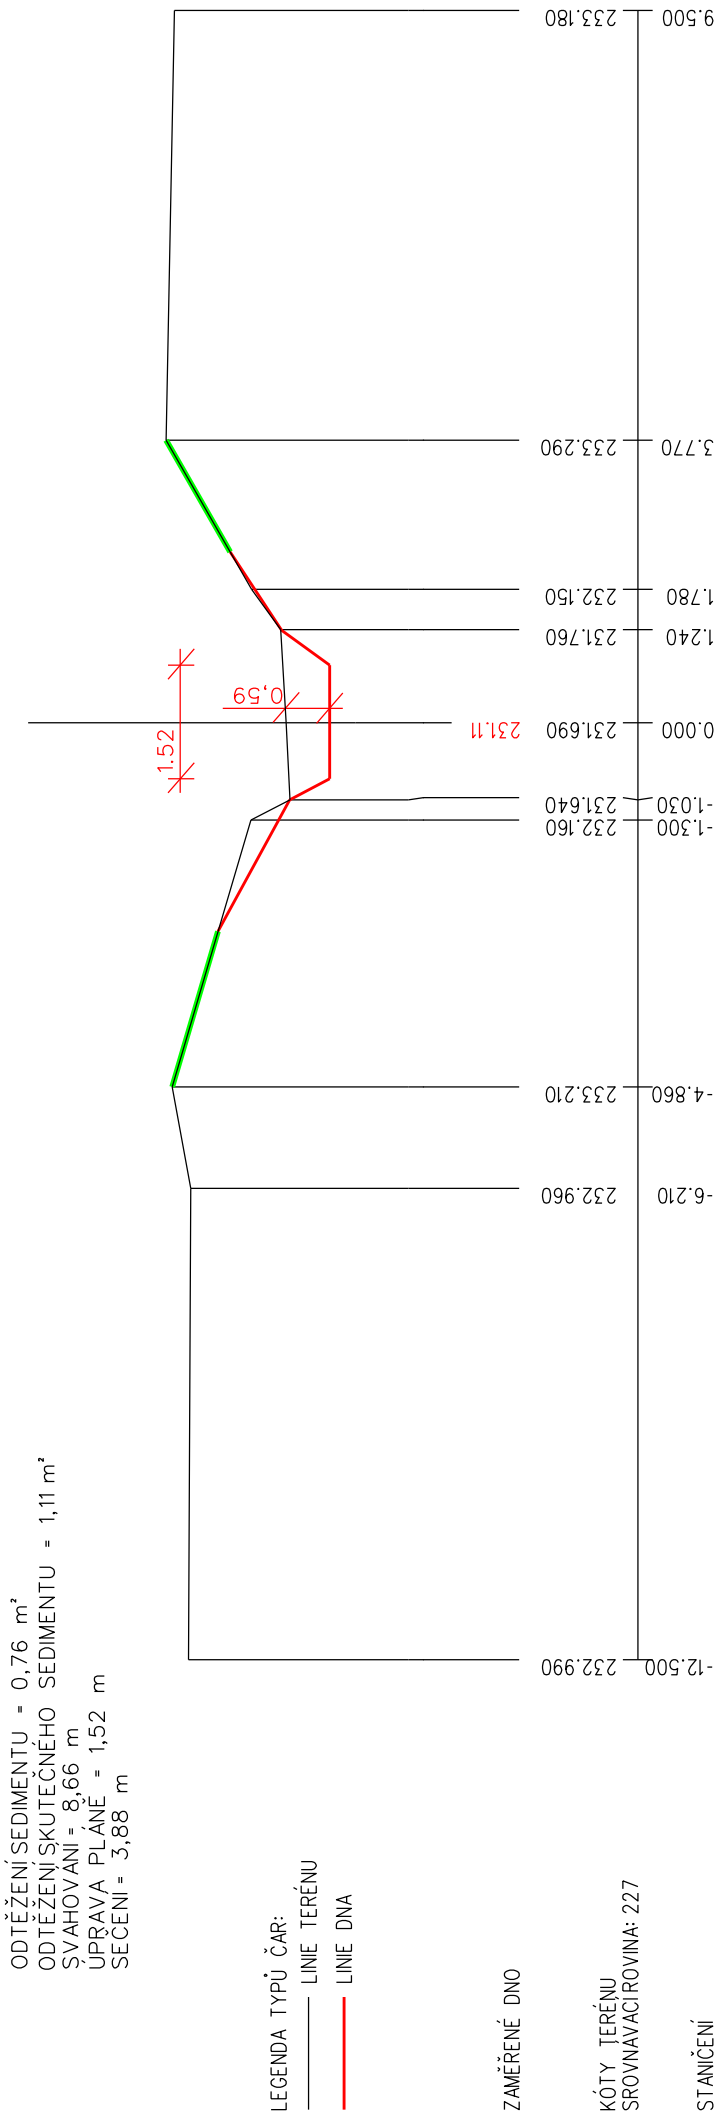


# PŘÍČNÉ ŘEZY

ZMINKA, HOSTOVICE

ŘEZ 30 km 6.29080 1:100

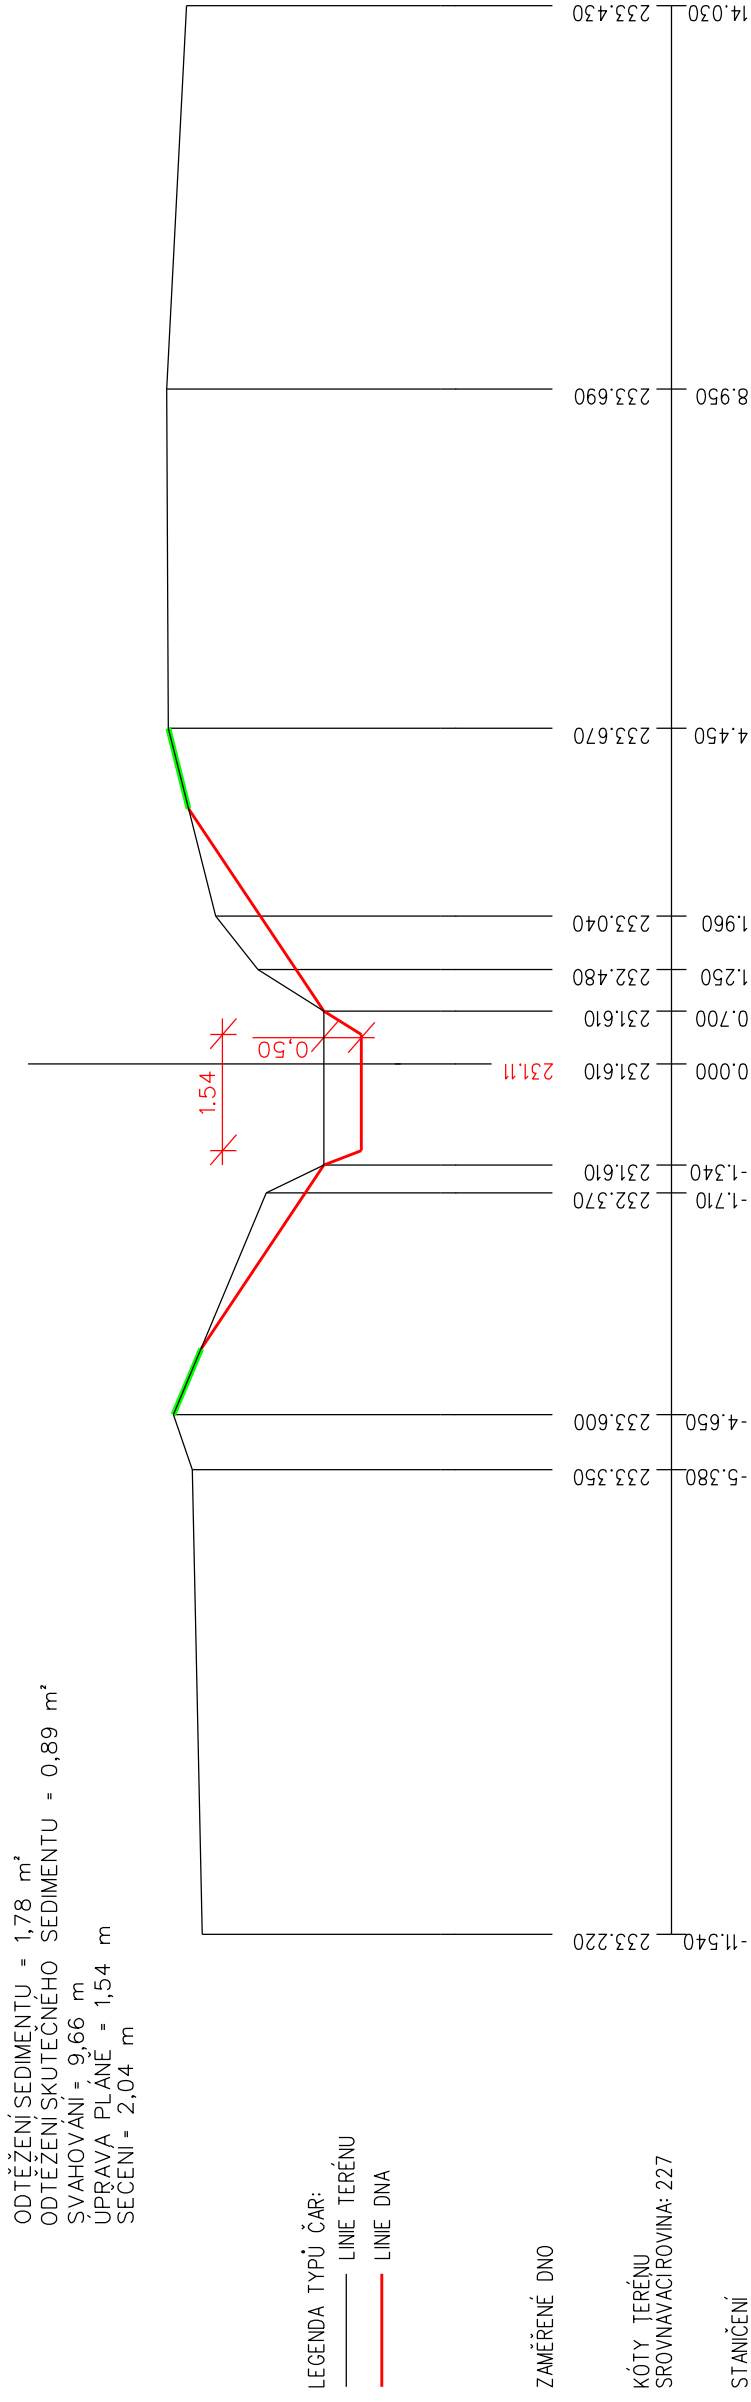

|     |       |         |       |
|-----|-------|---------|-------|
| REZ | 31 km | 6.33610 | 1:100 |
|-----|-------|---------|-------|

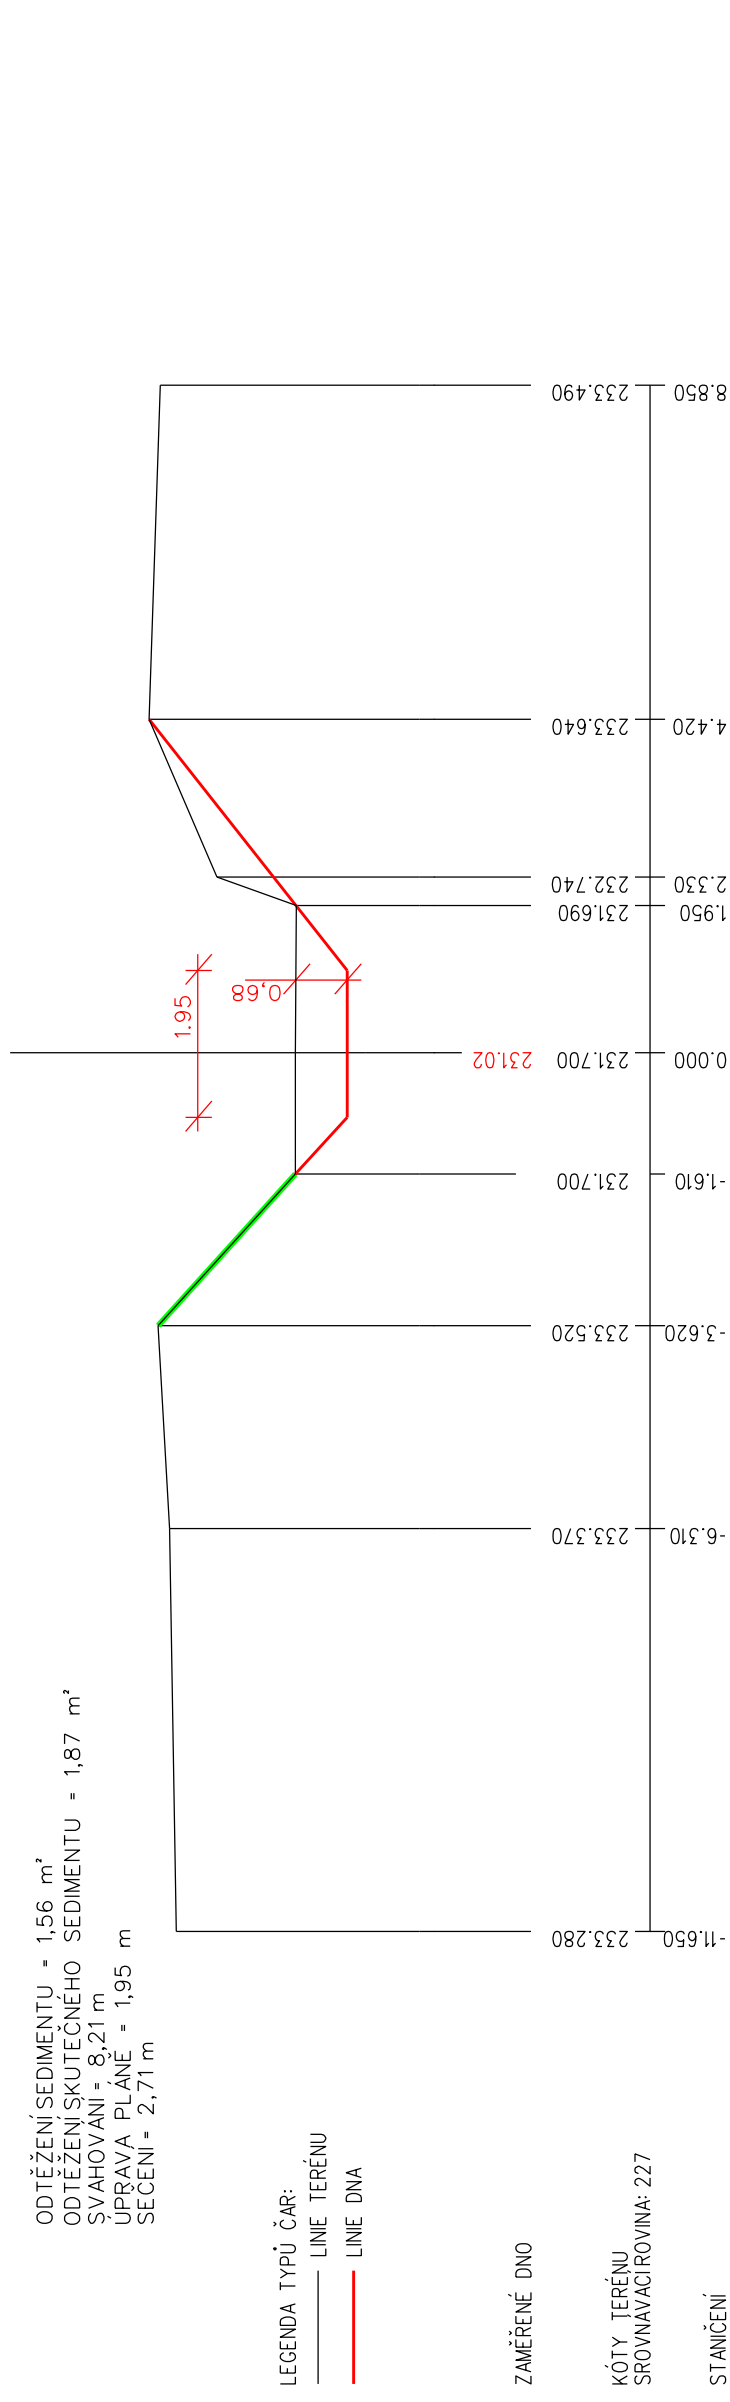

PŘÍČNÉ ŘEZY

ZMINKA, HOSTOVICE

ŘEZ 32 km 6.36310 1:100


ODTĚŽENÍ SEDIMENTU = 1,37 m<sup>2</sup>  
ODTĚŽENÍ SKUTEČNÉHO SEDIMENTU = 1,99 m<sup>2</sup>  
SVAHOVÁNÍ = 7,87 m  
ÚPRAVA PLÁNE = 2,54 m  
SEČENÍ = 0 m

LEGENDA TYPŮ ČAR:  
— LINE TERÉNU  
— LINE DNA

ZAMĚŘENÉ DNO

KÓTY TERÉNU  
SROVNAVACÍ ROVINA: 227

STANIČENÍ

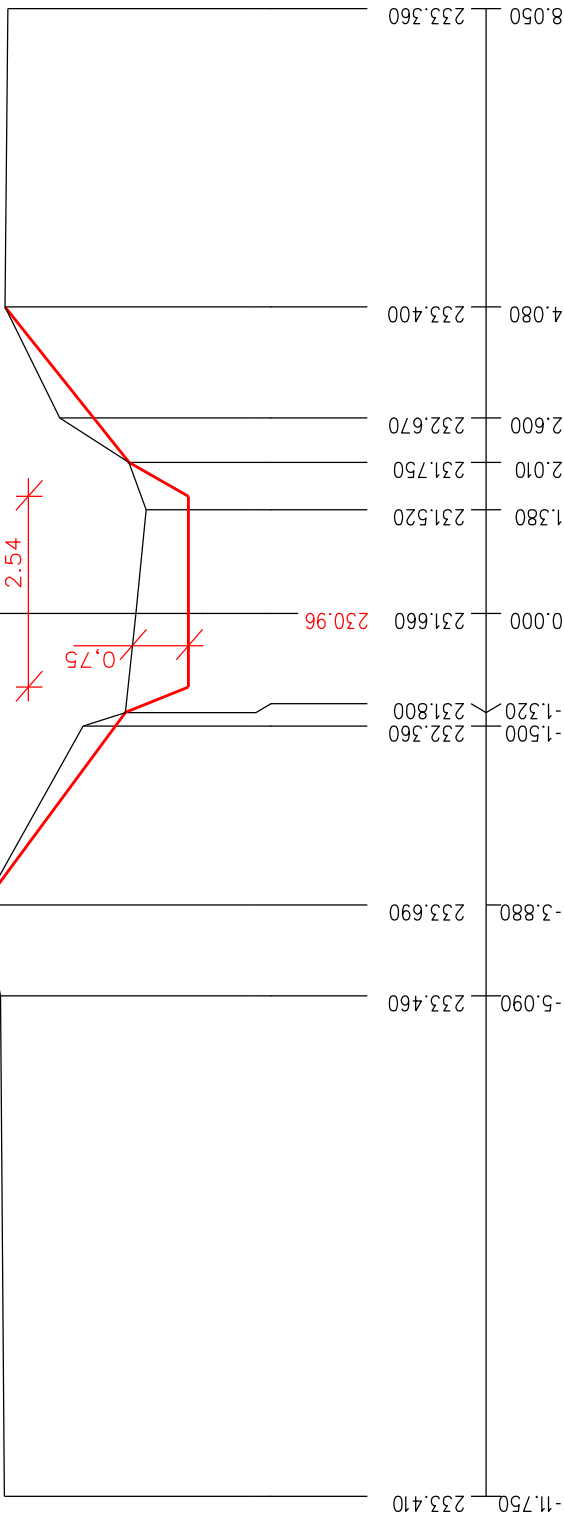

ŘEZ 33 km 6.39880 1:100


ODTĚŽENÍ SEDIMENTU = 1,40 m<sup>2</sup>  
ODTĚŽENÍ SKUTEČNÉHO SEDIMENTU = 1,85 m<sup>2</sup>  
SVAHOVÁNÍ = 8,7 m  
ÚPRAVA PLÁNE = 2,17 m  
SEČENÍ = 1,44 m

LEGENDA TYPŮ ČAR:  
— LINE TERÉNU  
— LINE DNA

ZAMĚŘENÉ DNO

KÓTY TERÉNU  
SROVNAVACÍ ROVINA: 227


STANIČENÍ

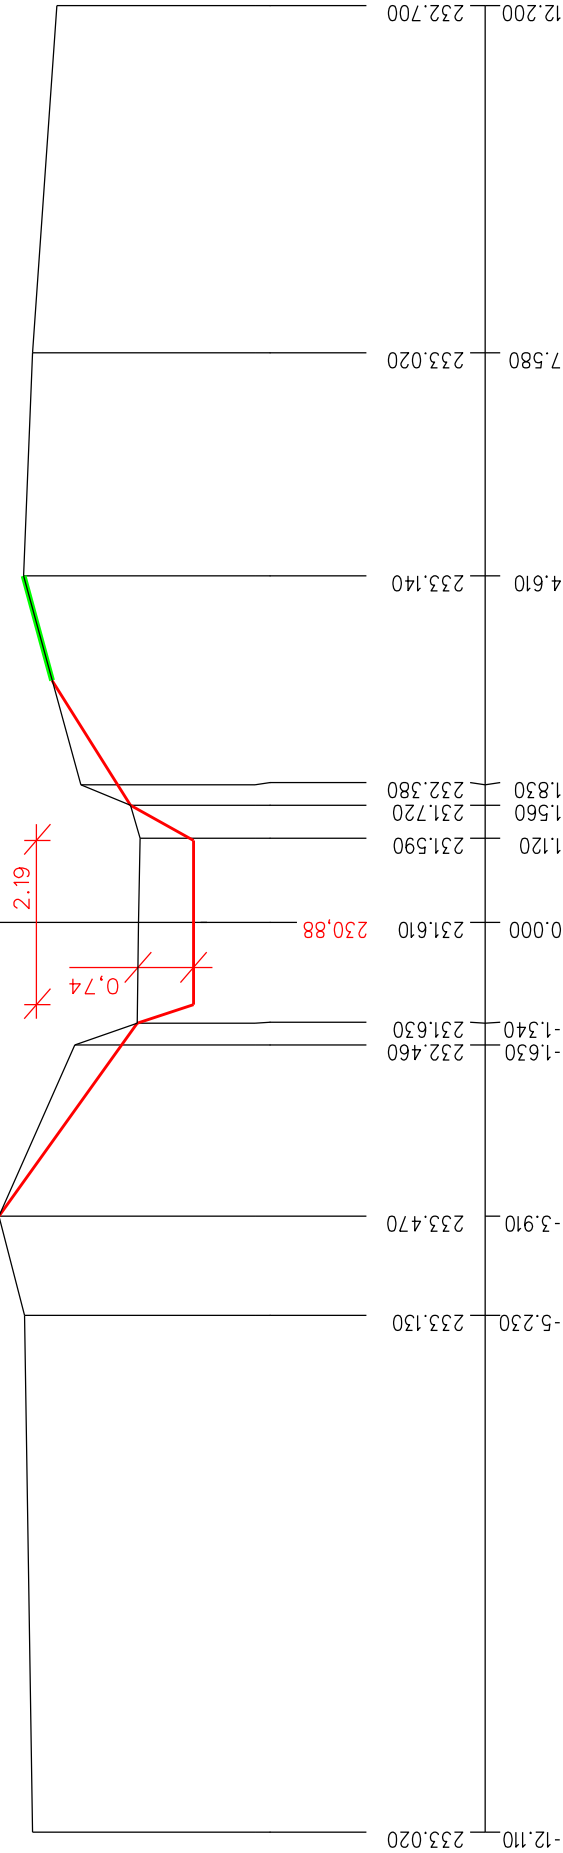



## PŘÍČNÉ ŘEZY

## ZMINKA, HOSTOVCE


REZ 34 km 6.43450 1:100

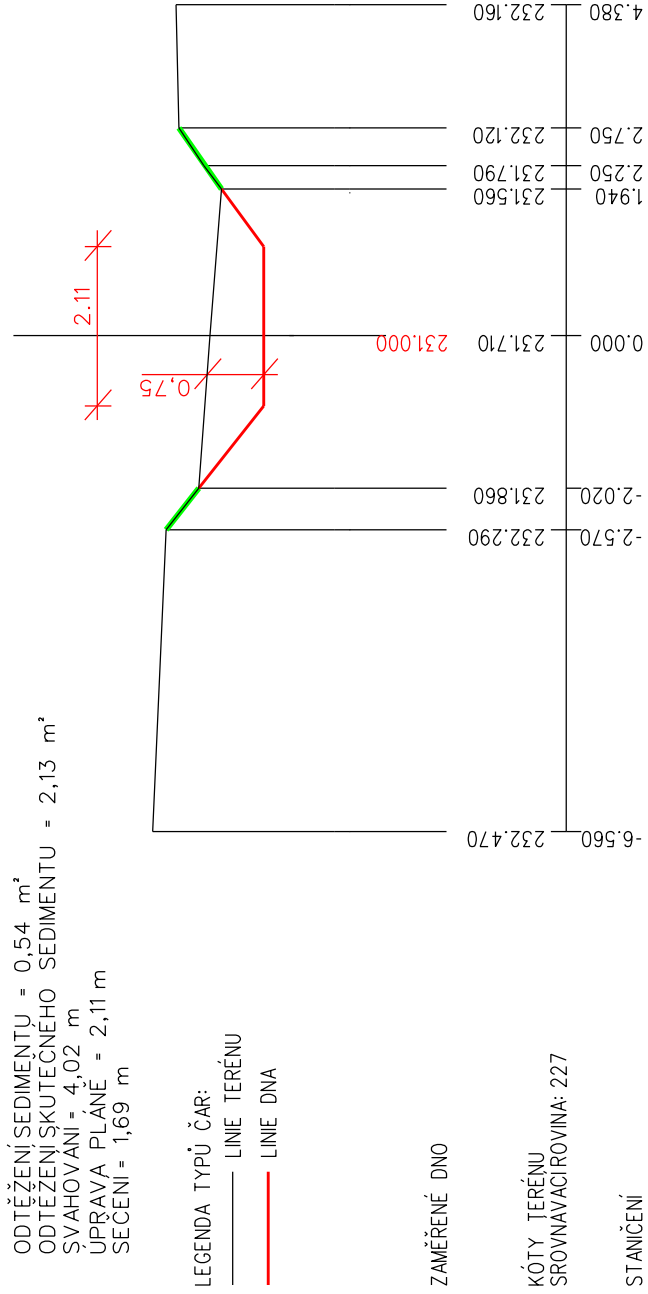

REZ 35 km 6.46990 1:100

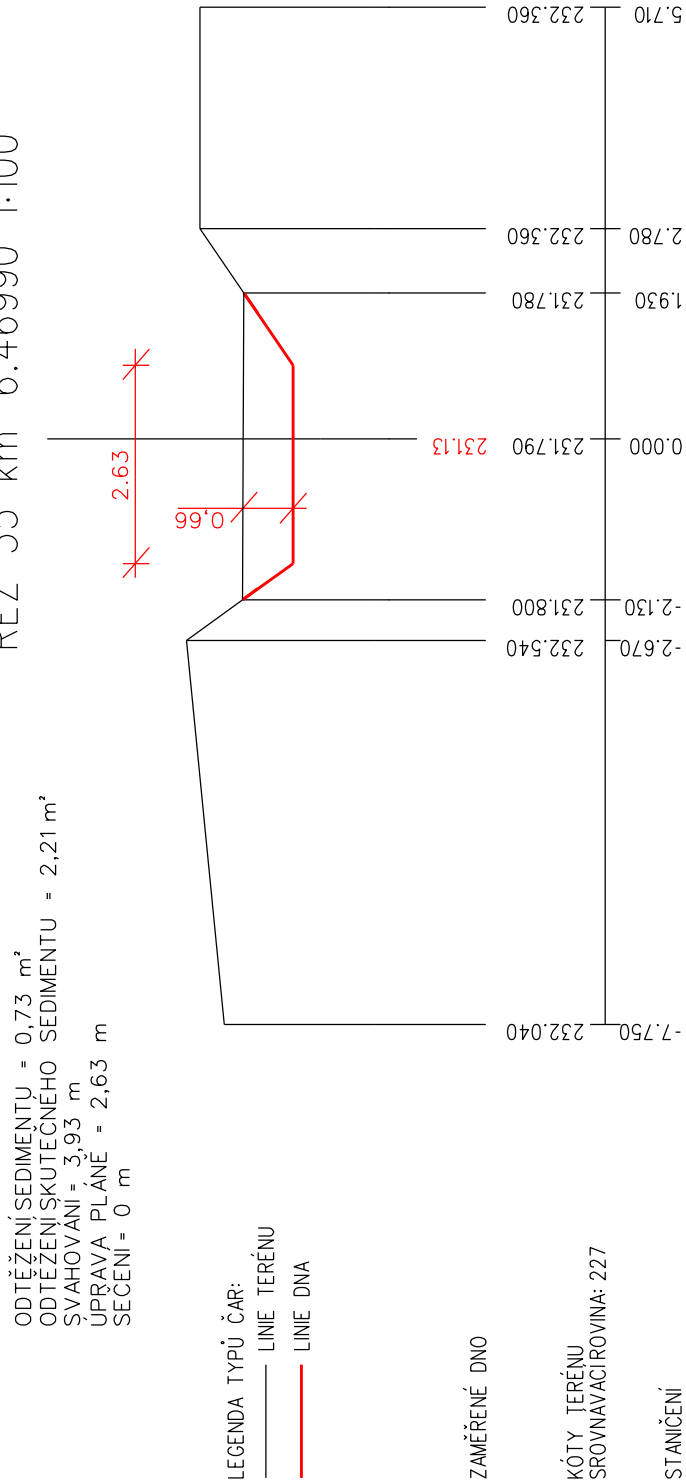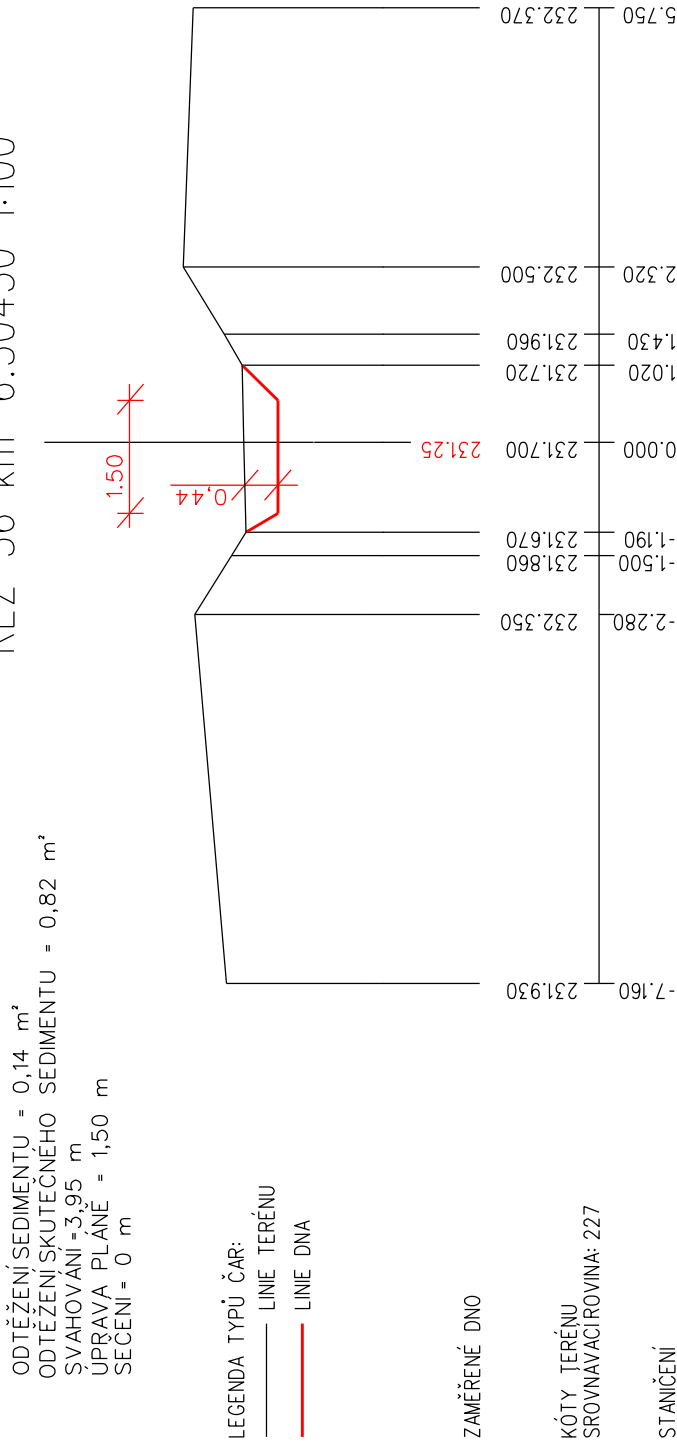 $\check{\text{REZ}} \quad 36 \text{ km} \quad 6.50430 \quad 1:100$ 

REZ 37 km 6.52990 1:100

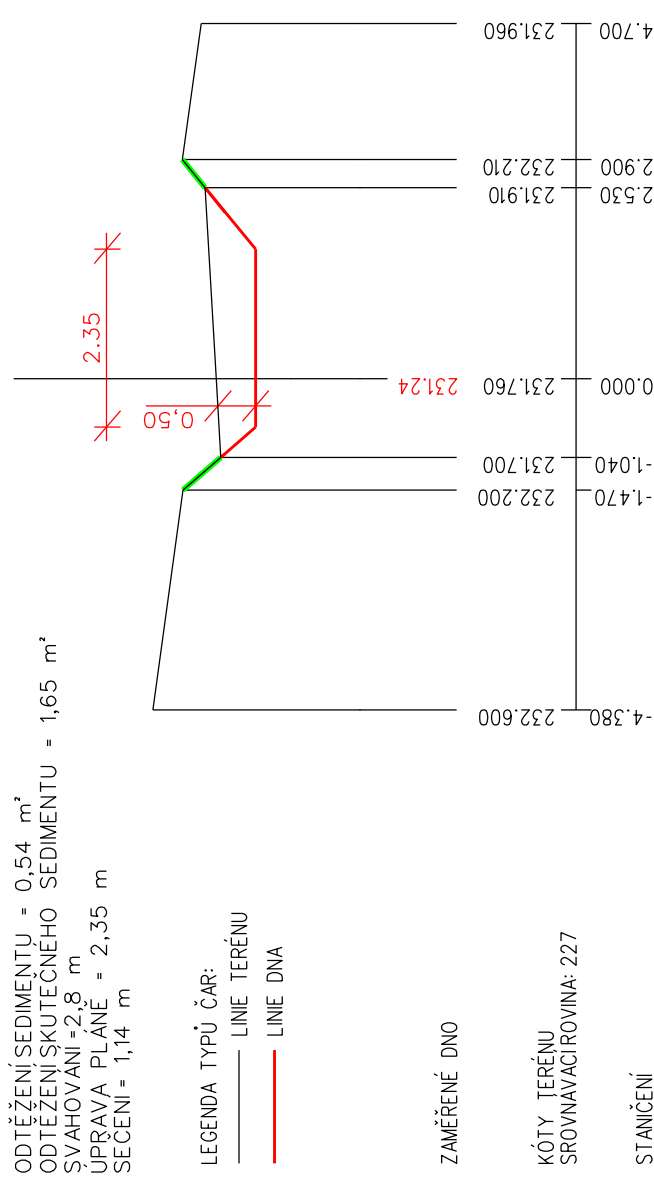

# Výškový systém - Bpv

PŘÍLOHA D.1.1.2.12:

PŘÍČNÉ ŘEZY

ZMINKA, HOSTOVICE

ŘEZ 38 km 6.56070 1:100


ODTĚŽENÍ SEDIMENTU = 0,76 m<sup>2</sup>  
ODTĚŽENÍ SKUTEČNÉHO SEDIMENTU = 1,95 m<sup>2</sup>  
SVAHOVÁNÍ = 4,79 m  
UPŘAVA PLÁNĚ = 2,35 m  
SECENÍ = 1,95 m

LEGENDA TYPŮ ČAR:  
— LINE TERÉNU  
— LINE DNA

ZAMĚŘENÉ DNO

KÓTY TERÉNU  
SROVNAVACÍ ROVINA: 227

STANIČENÍ

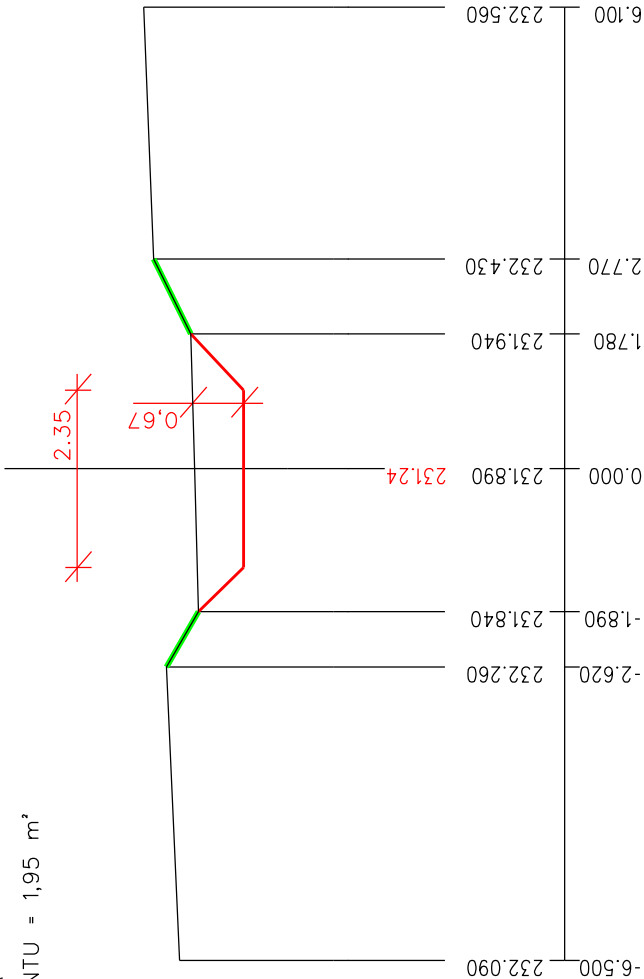


ODTĚŽENÍ SEDIMENTU = 0,26 m<sup>2</sup>  
ODTĚŽENÍ SKUTEČNÉHO SEDIMENTU = 1,79 m<sup>2</sup>  
SVAHOVÁNÍ = 2,94 m  
UPŘAVA PLÁNĚ = 3,18 m  
SECENÍ = 1,44 m

LEGENDA TYPŮ ČAR:  
— LINE TERÉNU  
— LINE DNA

ZAMĚŘENÉ DNO

KÓTY TERÉNU  
SROVNAVACÍ ROVINA: 227

STANIČENÍ

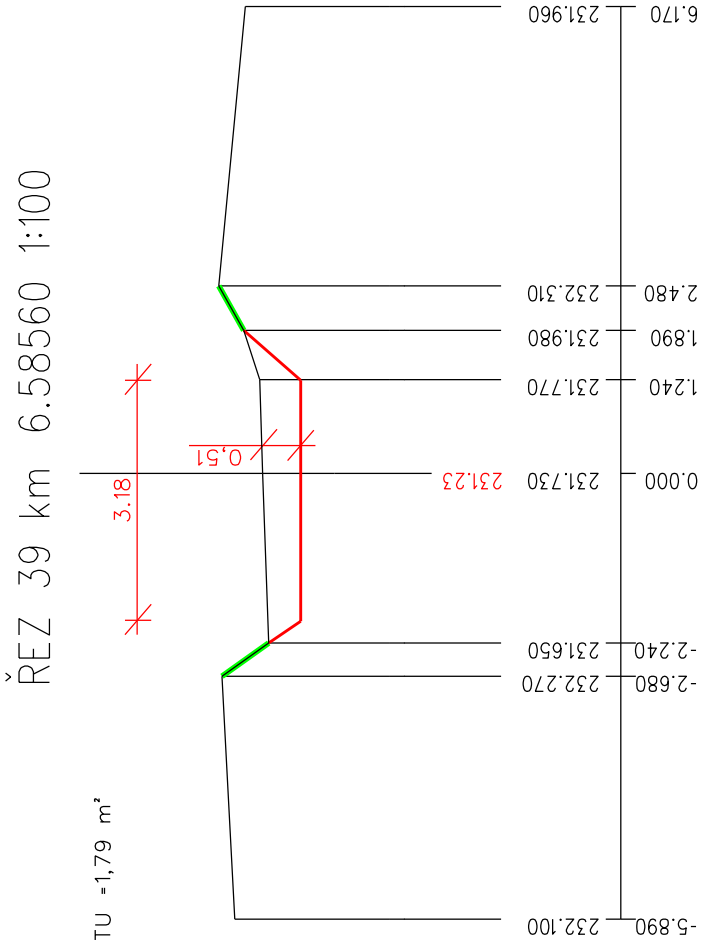

ŘEZ 40 km 6.62290 1:100


ODTĚŽENÍ SEDIMENTU = 0,54 m<sup>2</sup>  
ODTĚŽENÍ SKUTEČNÉHO SEDIMENTU = 1,74 m<sup>2</sup>  
SVAHOVÁNÍ = 4,25 m  
UPŘAVA PLÁNĚ = 2,16 m  
SECENÍ = 1,80 m

LEGENDA TYPŮ ČAR:  
— LINE TERÉNU  
— LINE DNA

ZAMĚŘENÉ DNO

KÓTY TERÉNU  
SROVNAVACÍ ROVINA: 227

STANIČENÍ

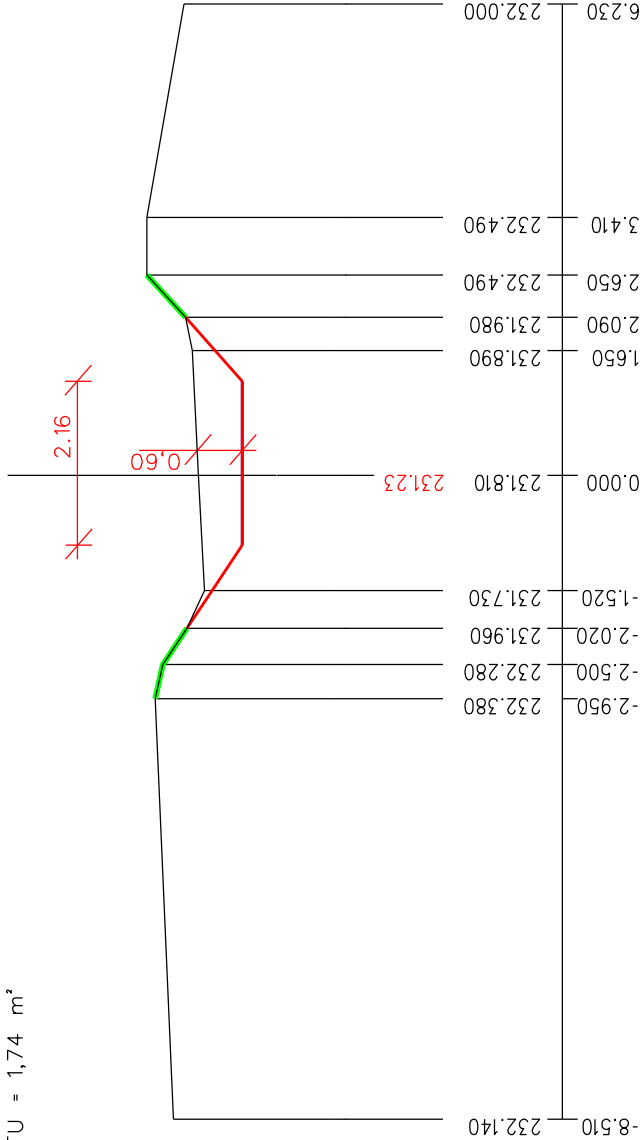


ODTĚŽENÍ SEDIMENTU = 0,41 m<sup>2</sup>  
ODTĚŽENÍ SKUTEČNÉHO SEDIMENTU = 1,48 m<sup>2</sup>  
SVAHOVÁNÍ = 3,88 m  
UPŘAVA PLÁNĚ = 1,72 m  
SECENÍ = 1,59 m

LEGENDA TYPŮ ČAR:  
— LINE TERÉNU  
— LINE DNA

ZAMĚŘENÉ DNO

KÓTY TERÉNU  
SROVNAVACÍ ROVINA: 227

STANIČENÍ

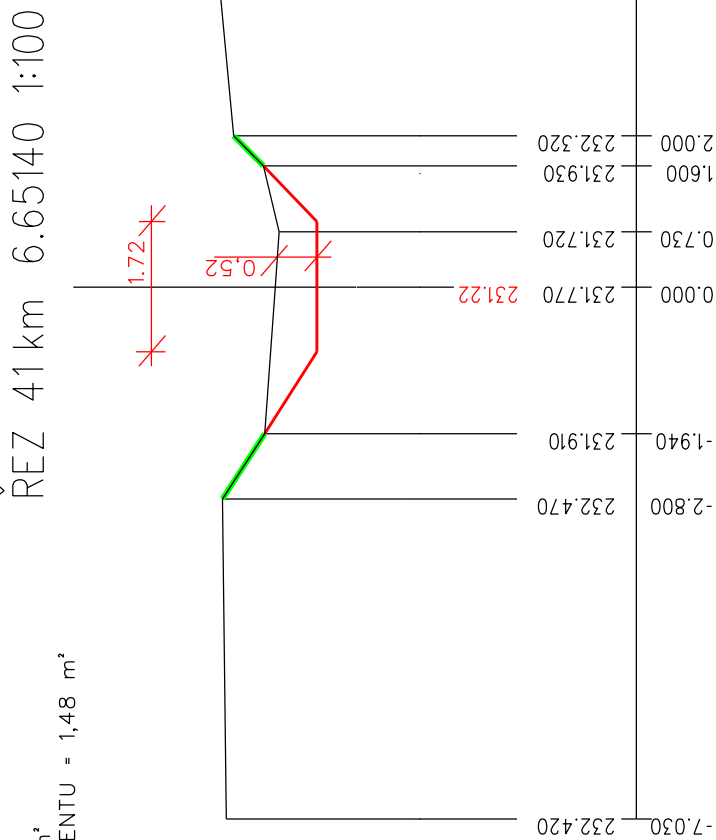


PŘÍČNÉ ŘEZY

ZMINKA, HOSTOVICE

ŘEZ 42 km 6.67340 1:100

ODTĚŽENÍ SEDIMENTU = 0,65 m<sup>2</sup>  
ODTĚŽENÍ SKUTEČNÉHO SEDIMENTU = 1,93 m<sup>2</sup>  
SVAHOVÁNÍ = 5,34 m  
UPRAVA PLÁNĚ = 2,22 m  
SECENÍ = 1,39 m


LEGENDA TYPŮ ČAR:  
— LINE TERÉNU  
— LINE DNA

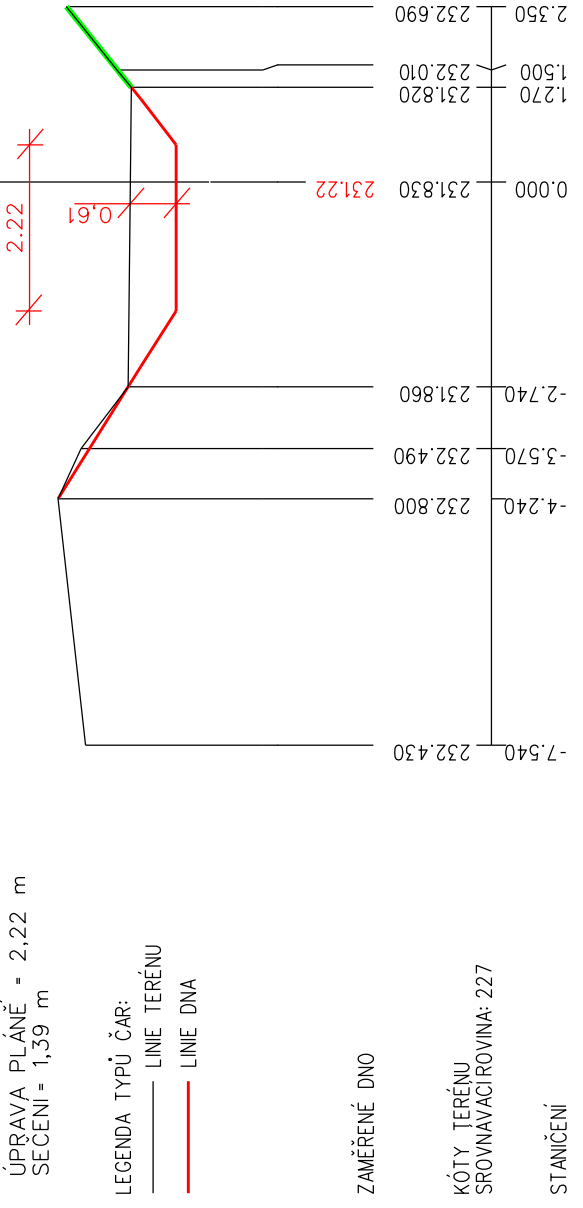

ŘEZ 43 km 6.69070 1:100

ODTĚŽENÍ SEDIMENTU = 1,04 m<sup>2</sup>  
ODTĚŽENÍ SKUTEČNÉHO SEDIMENTU = 2,95 m<sup>2</sup>  
SVAHOVÁNÍ = 3,73 m  
UPRAVA PLÁNĚ = 3,13 m  
SECENÍ = 1,57 m


LEGENDA TYPŮ ČAR:  
— LINE TERÉNU  
— LINE DNA

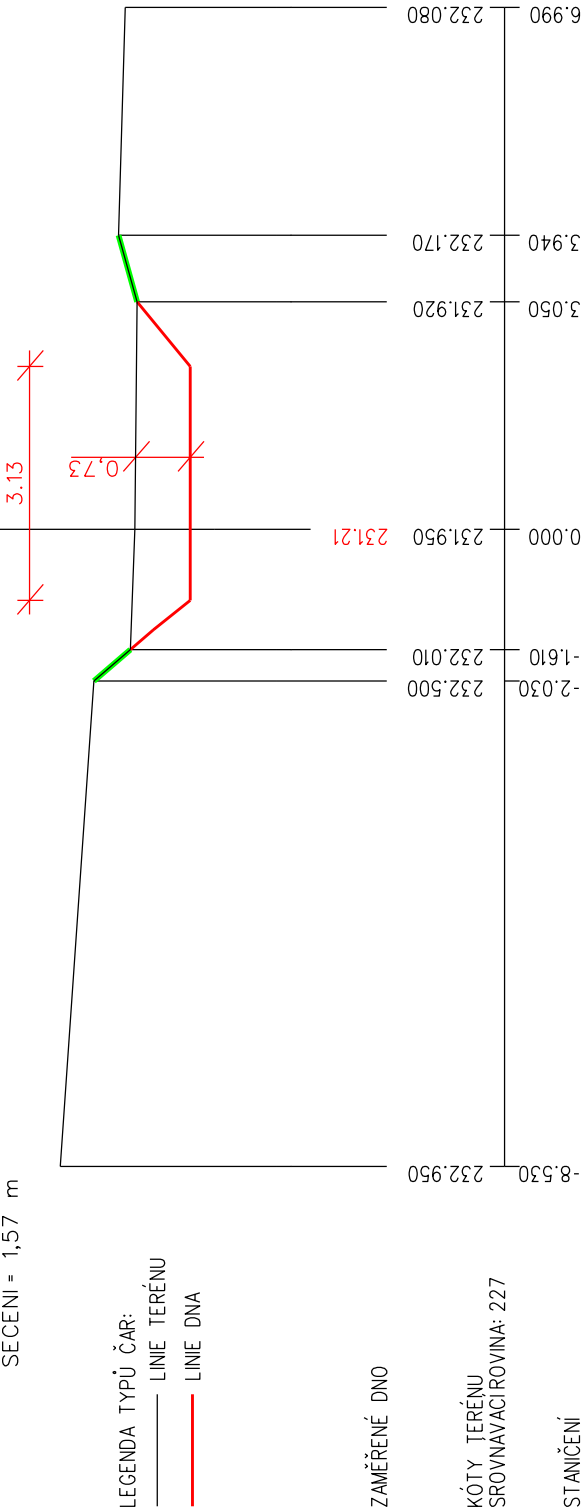

ŘEZ 44 km 6.72060 1:100

ODTĚŽENÍ SEDIMENTU = 0,47 m<sup>2</sup>  
ODTĚŽENÍ SKUTEČNÉHO SEDIMENTU = 1,57 m<sup>2</sup>  
SVAHOVÁNÍ = 5,26 m  
UPRAVA PLÁNĚ = 2,62 m  
SECENÍ = 1,40 m


LEGENDA TYPŮ ČAR:  
— LINE TERÉNU  
— LINE DNA

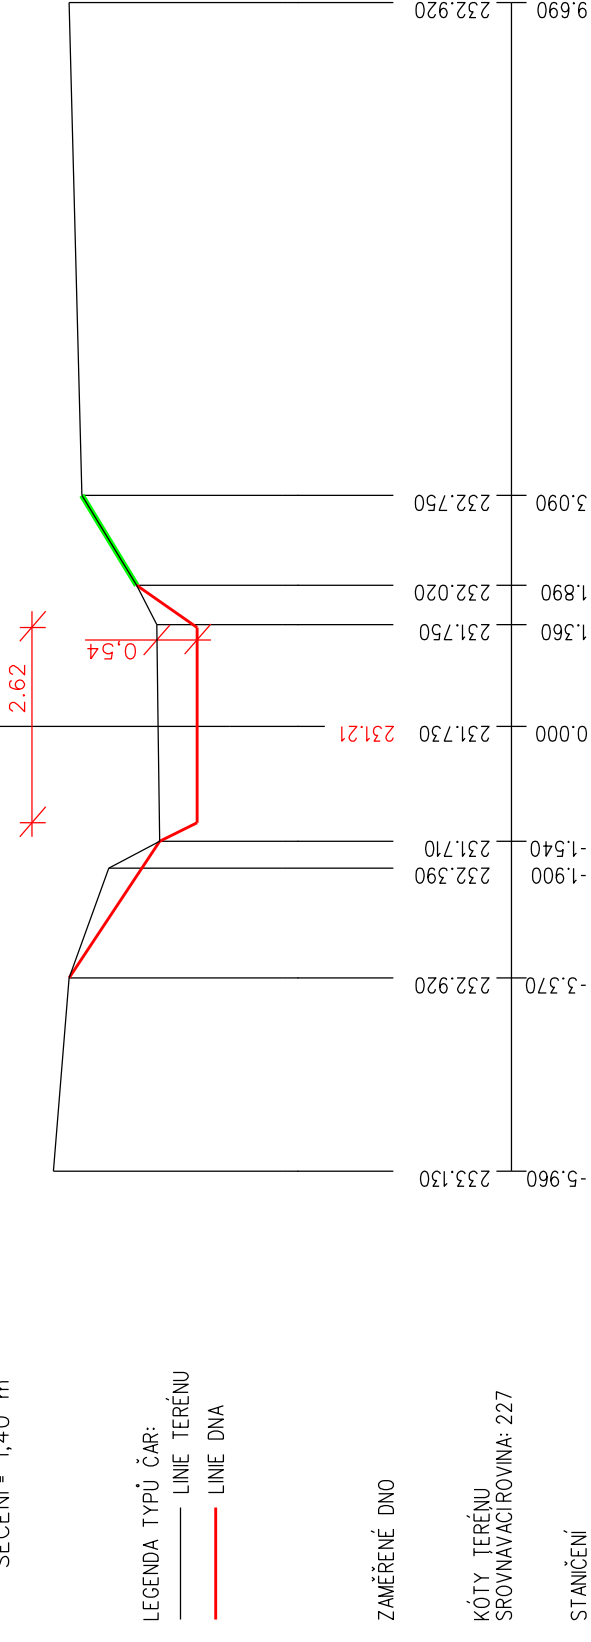

ŘEZ 45 km 6.75470 1:100

ODTĚŽENÍ SEDIMENTU = 0,71 m<sup>2</sup>  
ODTĚŽENÍ SKUTEČNÉHO SEDIMENTU = 1,53 m<sup>2</sup>  
SVAHOVÁNÍ = 4,89 m  
UPRAVA PLÁNĚ = 2,32 m  
SECENÍ = 0 m


LEGENDA TYPŮ ČAR:  
— LINE TERÉNU  
— LINE DNA

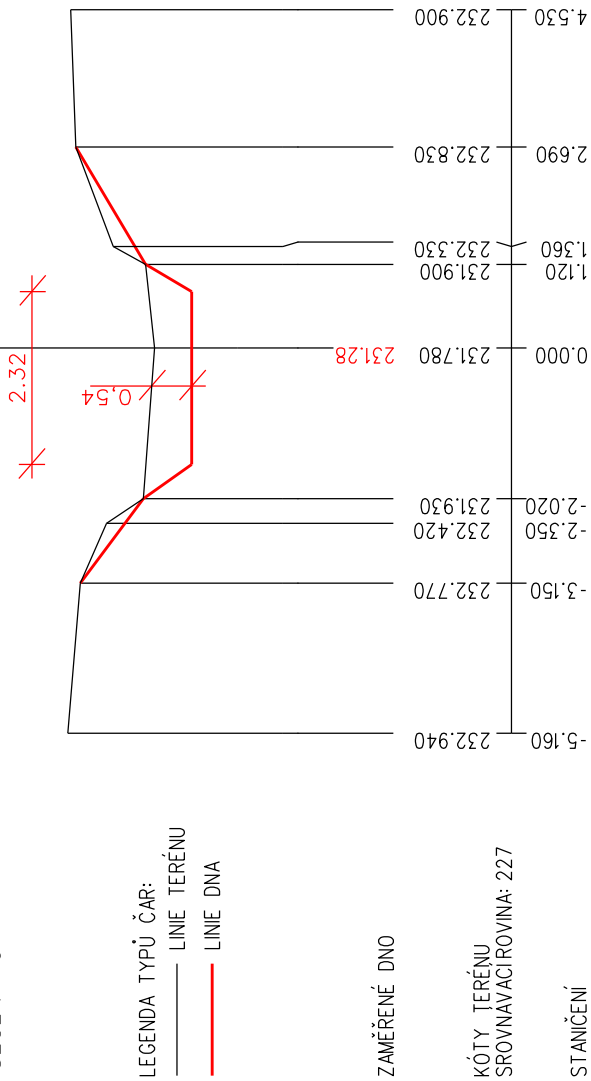


PŘÍČNÉ ŘEZY

ZMINKA, HOSTOVICE


ŘEZ 46 km 6.77930 1:100

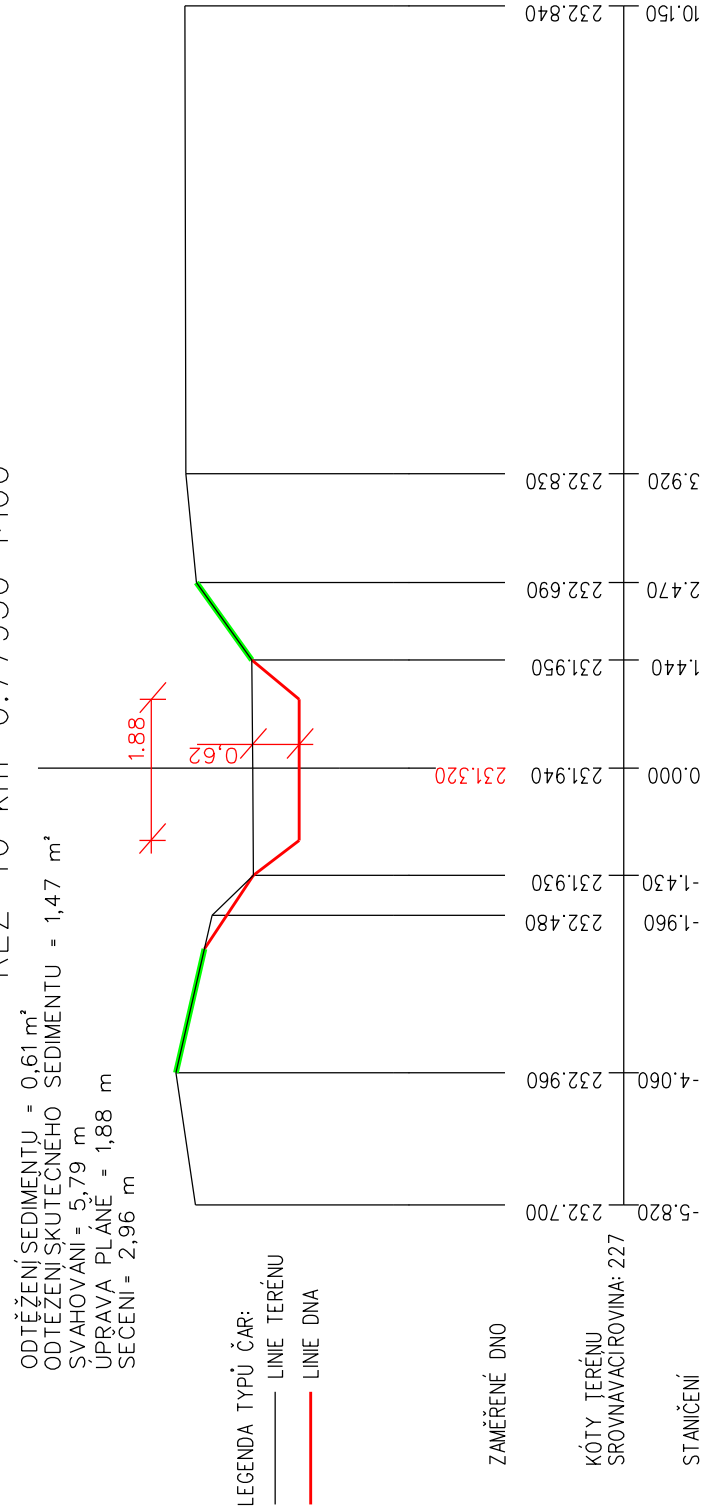


ŘEZ 47 km 6.80090 1:100

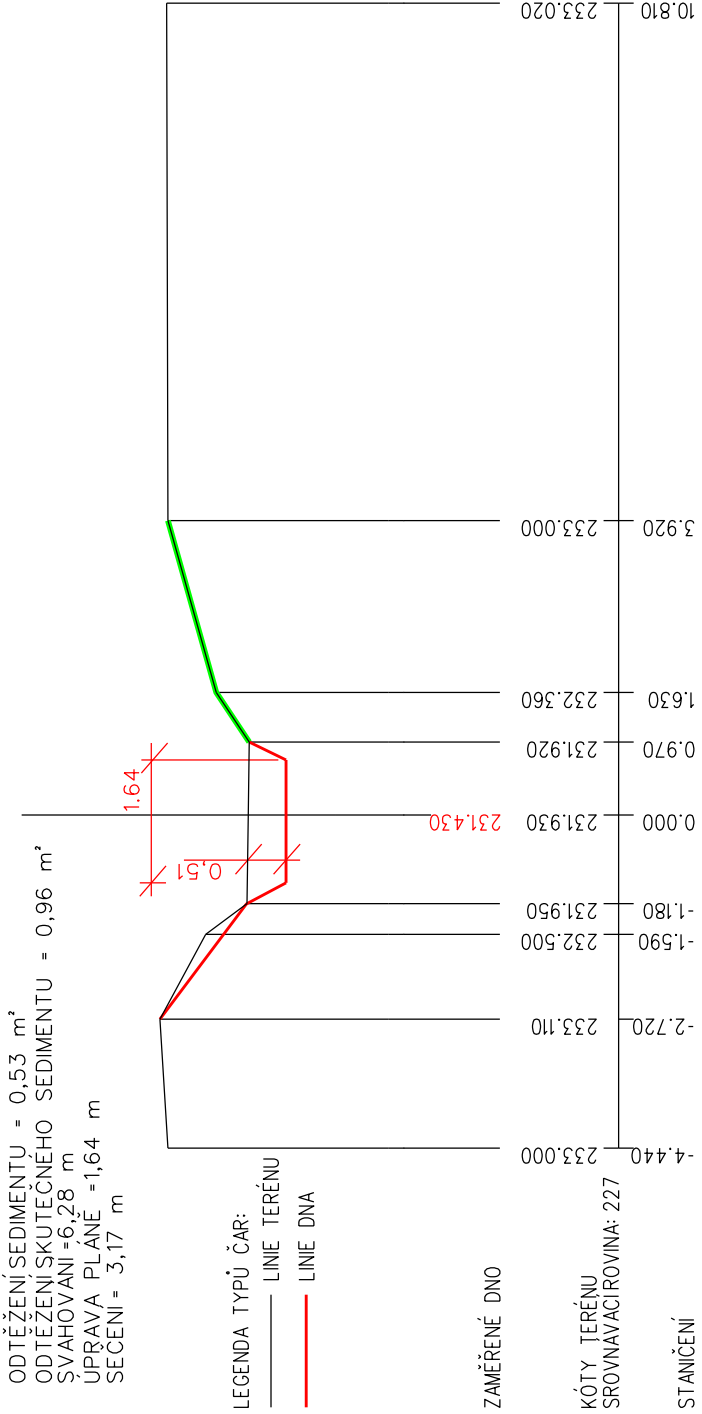

ŘEZ 48 km 6.83010 1:100

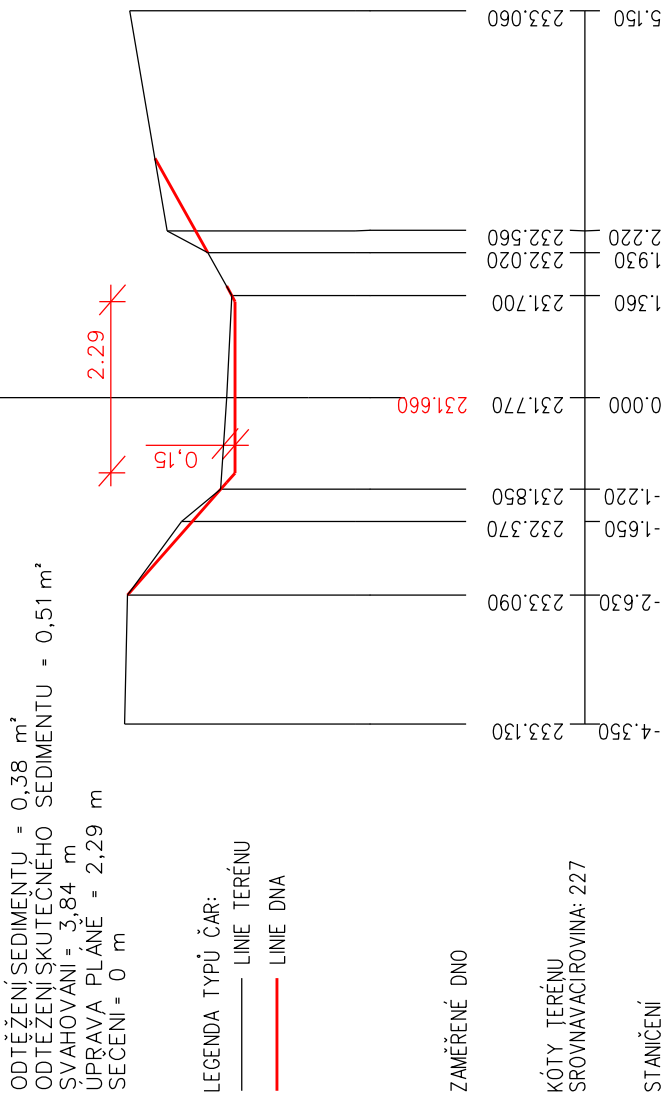

ŘEZ 49 km 6.86650 1:100

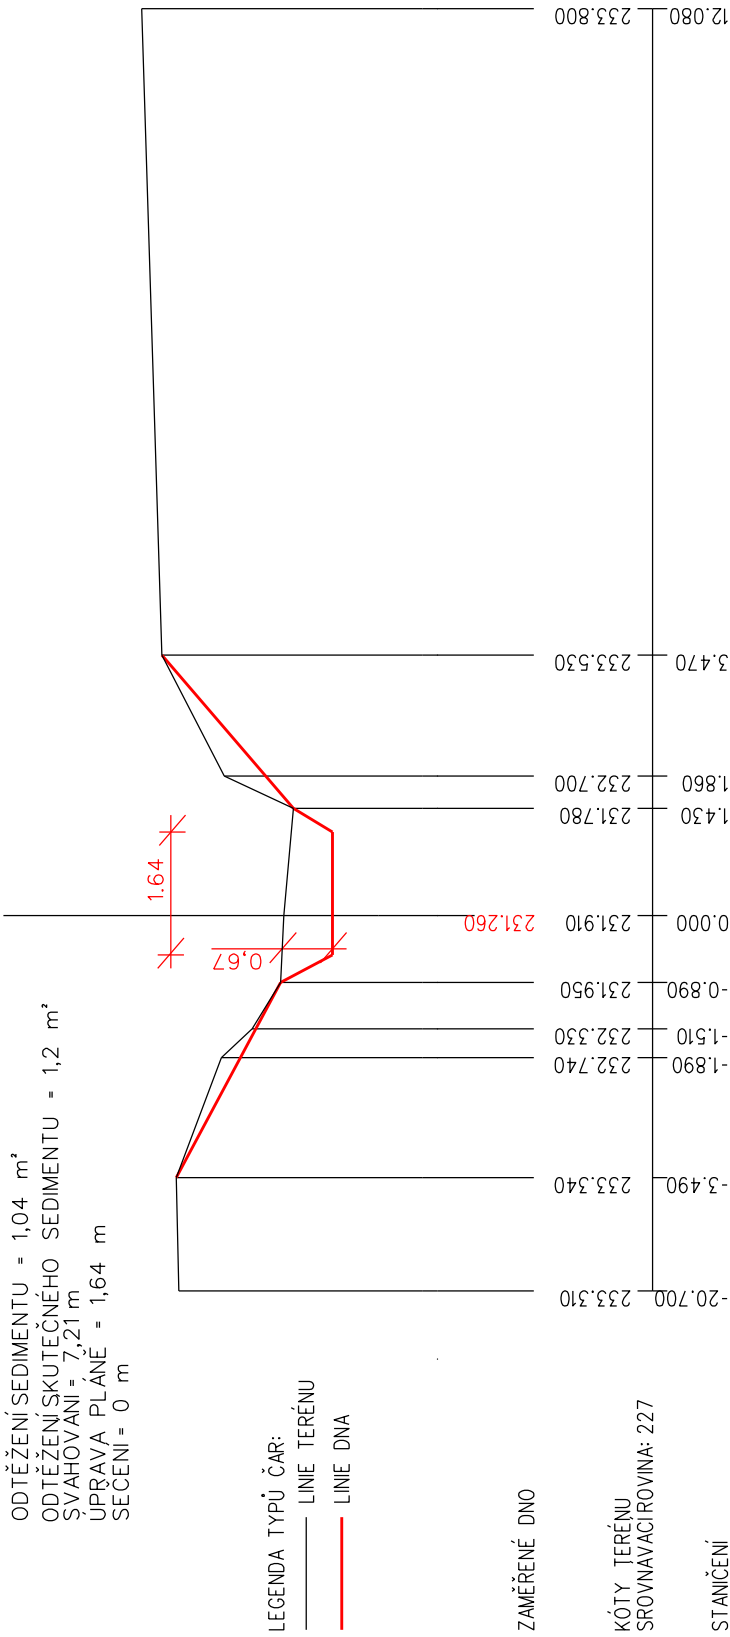

Výškový systém - Bpv

PŘÍLOHA D.1.1.2.15.





PŘÍČNÉ ŘEZY  
ZMINKA, HOSTOVICE

ŘEZ 54 km 7.03870 1:100


ODTĚŽENÍ SEDIMENTU = 0,08 m²  
ODTĚŽENÍ SKUTEČNÉHO SEDIMENTU = 1,14 m²  
SVAHOVÁNÍ = 5,12 m  
ÚPRAVA PLÁŇE = 1,93 m  
SECENÍ = 3,61 m

LEGENDA TYPŮ ČAR:  
— LINE TERÉNU  
— LINE DNA

ZAMĚŘENÉ DNO

KÓTY TERÉNU  
SROVNAVACÍ ROVINA: 227

STANIČENÍ

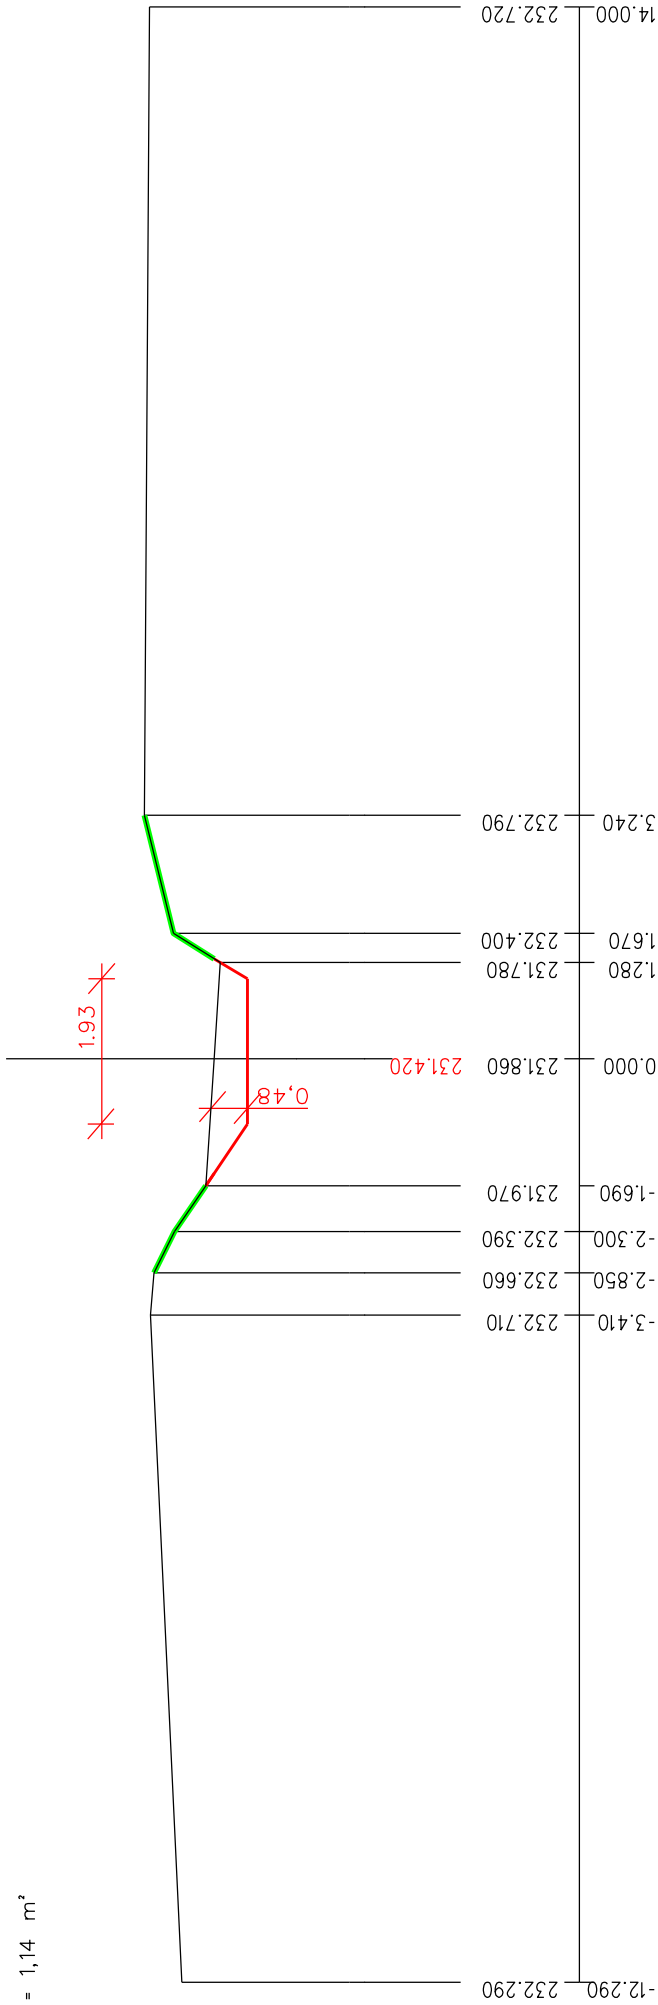

ŘEZ 55 km 7.07330 1:100


ODTĚŽENÍ SEDIMENTU = 0,54 m²  
ODTĚŽENÍ SKUTEČNÉHO SEDIMENTU = 1,89 m²  
SVAHOVÁNÍ = 3,61 m  
ÚPRAVA PLÁŇE = 2,17 m  
SECENÍ = 1,37 m

LEGENDA TYPŮ ČAR:  
— LINE TERÉNU  
— LINE DNA

ZAMĚŘENÉ DNO

KÓTY TERÉNU  
SROVNAVACÍ ROVINA: 227

STANIČENÍ

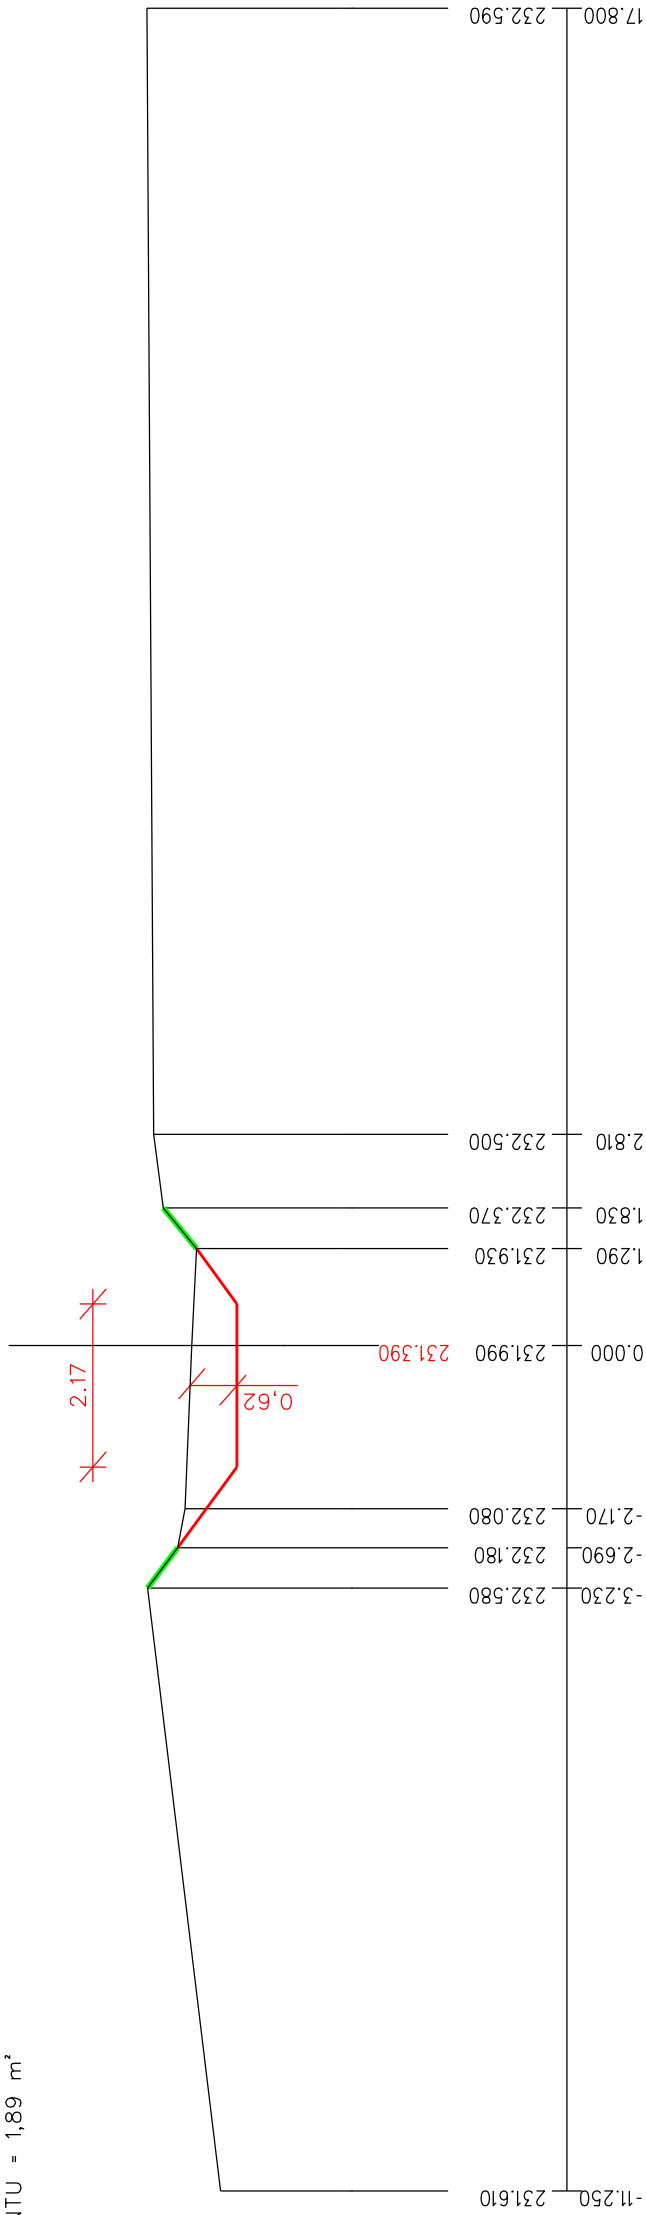


PŘÍČNÉ ŘEZY

ZMINKA, HOSTOVICE


ŘEZ 56 km 7.11940 1:100

ODTĚŽENÍ SEDIMENTU = 0,38 m<sup>2</sup>  
ODTĚŽENÍ SKUTEČNÉHO SEDIMENTU = 1,6 m<sup>2</sup>  
SVAHOVÁNÍ = 4,3 m  
UPRAVA PLÁNE = 2,00 m  
SEČENÍ = 2,53 m


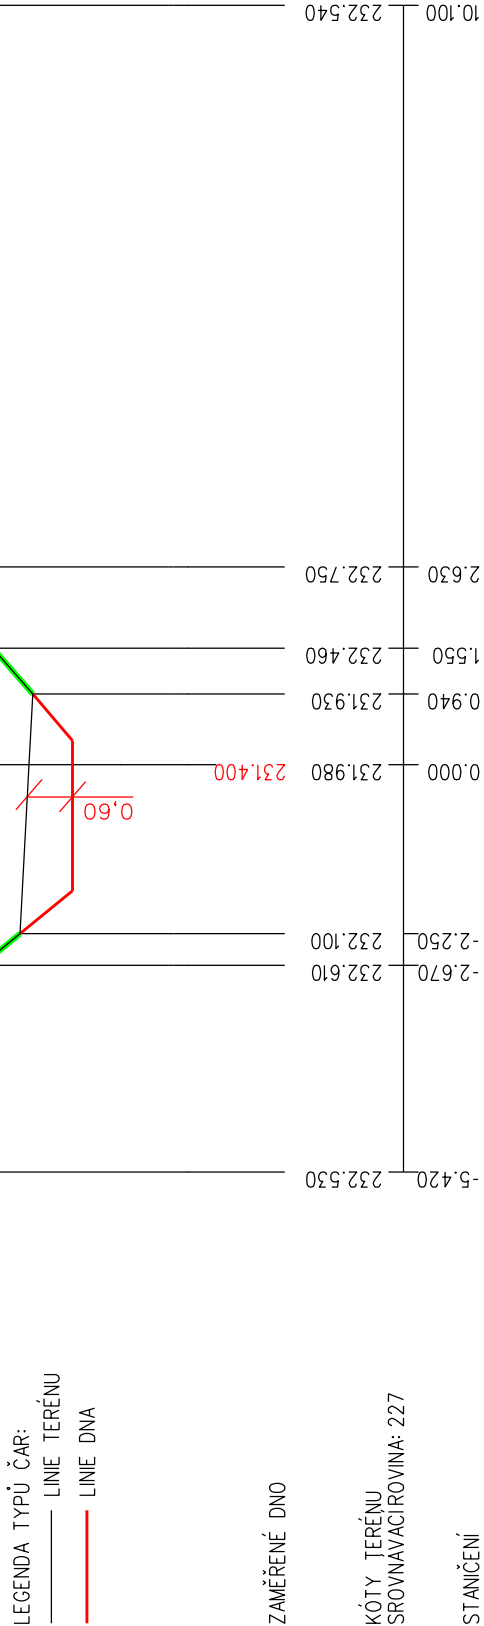


ŘEZ 57 km 7.15660 1:100

ODTĚŽENÍ SEDIMENTU = 0,05 m<sup>2</sup>  
ODTĚŽENÍ SKUTEČNÉHO SEDIMENTU = 1,18 m<sup>2</sup>  
SVAHOVÁNÍ = 4,49 m  
UPRAVA PLÁNE = 1,56 m  
SEČENÍ = 2,73 m

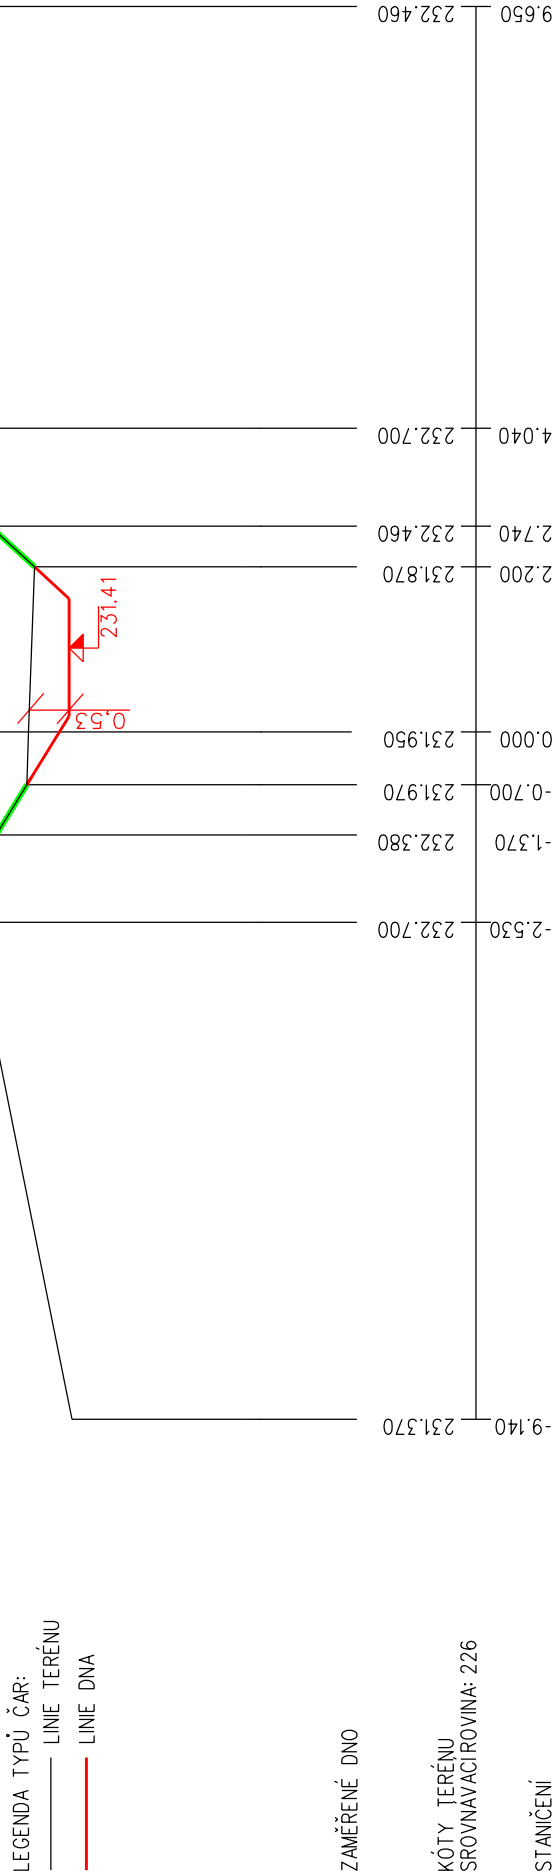

PŘÍČNÉ ŘEZY  
ZMINKA, HOSTOVICE

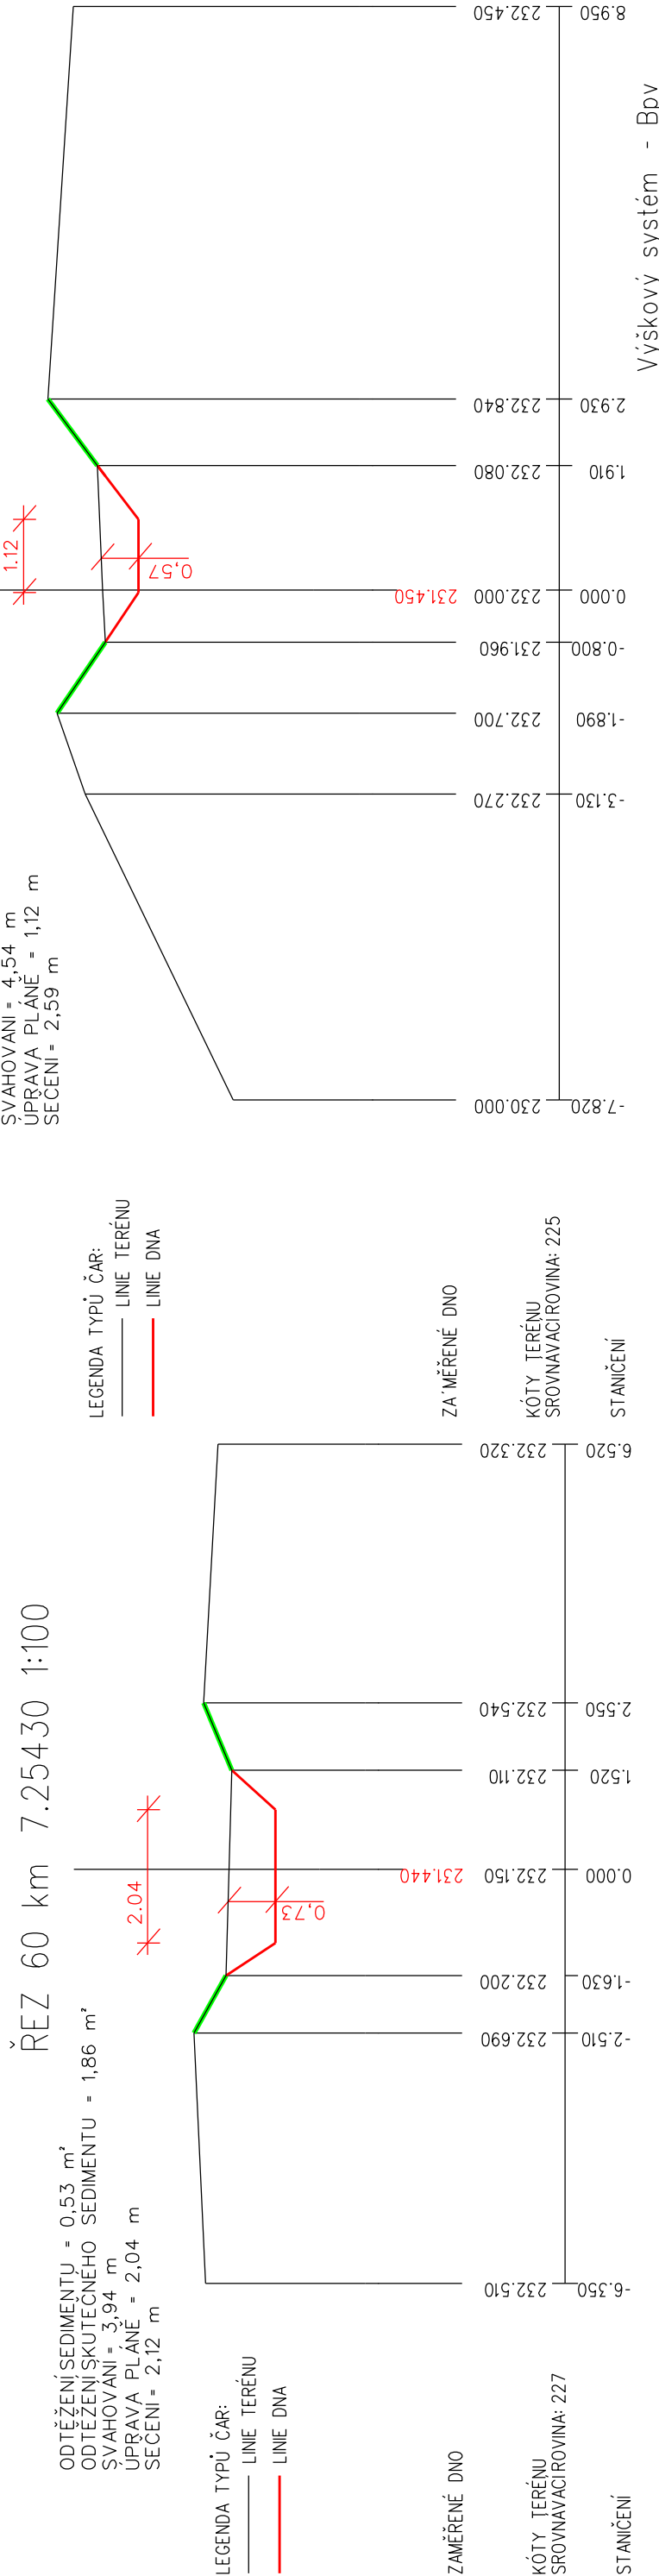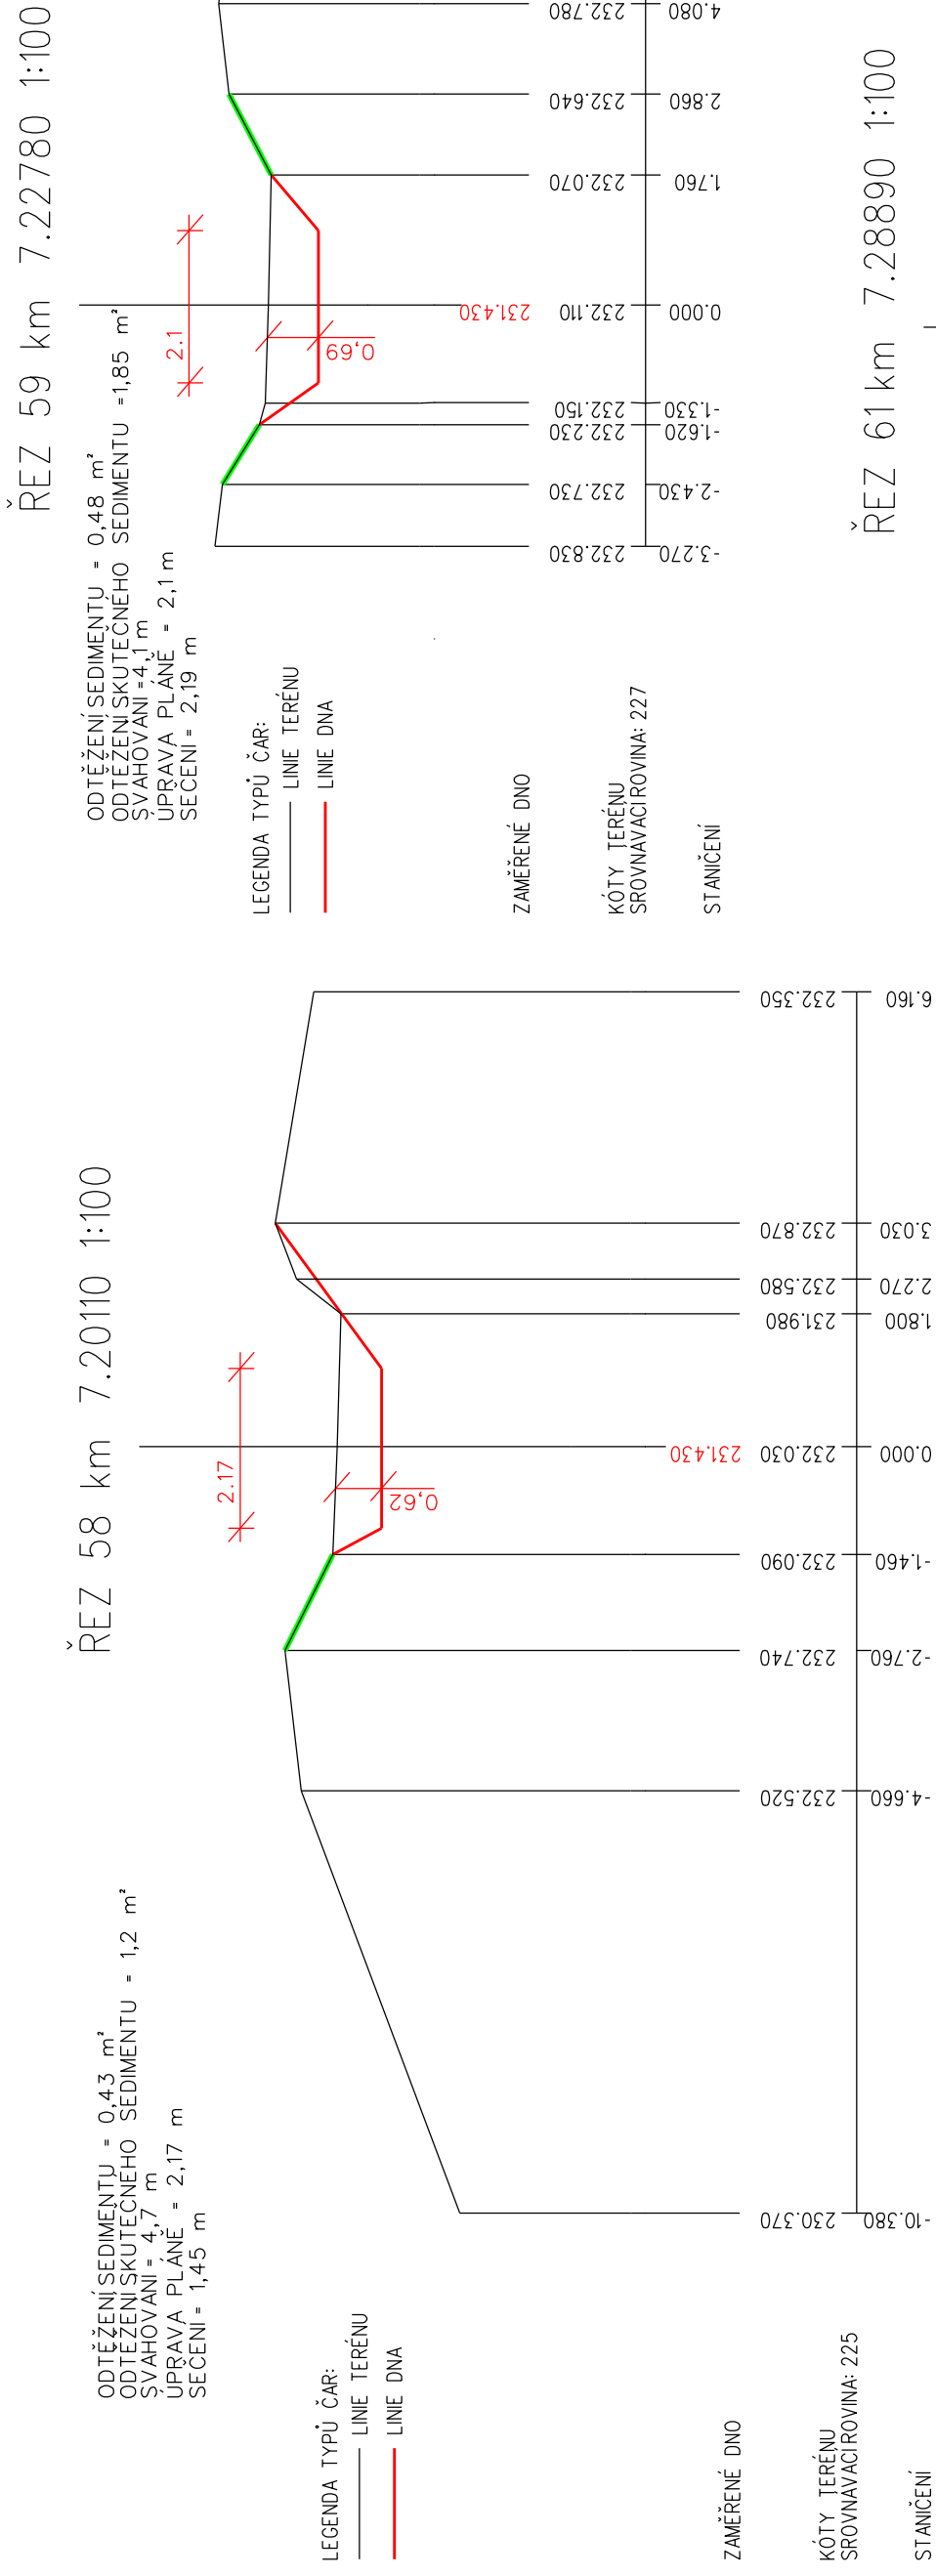

PŘÍČNÉ ŘEZY

ZMINKA, HOSTOVICE

ŘEZ 62 km 7.32010 1:100

ODTĚŽENÍ SEDIMENTU = 0,56 m<sup>2</sup>  
ODTĚŽENÍ SKUTEČNEHO SEDIMENTU = 1,51 m<sup>2</sup>  
SVAHOVÁNÍ = 5,16 m  
ÚPRAVA PLÁNĚ = 1,35 m  
SECENÍ = 0 m

LEGENDA TYPŮ ČAR:  
— LINE TERÉNU  
— LINE DNA

ZAMĚŘENÉ DNO

KÓTY TERÉNU  
SROVNAVACÍ ROVINA: 227

STANIČENÍ

ŘEZ 63 km 7.35210 1:100

ODTĚŽENÍ SEDIMENTU = 0,45 m<sup>2</sup>  
ODTĚŽENÍ SKUTEČNEHO SEDIMENTU = 1,96 m<sup>2</sup>  
SVAHOVÁNÍ = 3,93 m  
ÚPRAVA PLÁNĚ = 2,76 m  
SECENÍ = 0 m


LEGENDA TYPŮ ČAR:  
— LINE TERÉNU  
— LINE DNA  
- - - - ZAMĚŘENÉ DNO

KÓTA NIVELETY DNA NAVRŽENÉHO





ZAMĚŘENÉ DNO

KÓTY TERÉNU  
SROVNAVACÍ ROVINA: 224


STANIČENÍ

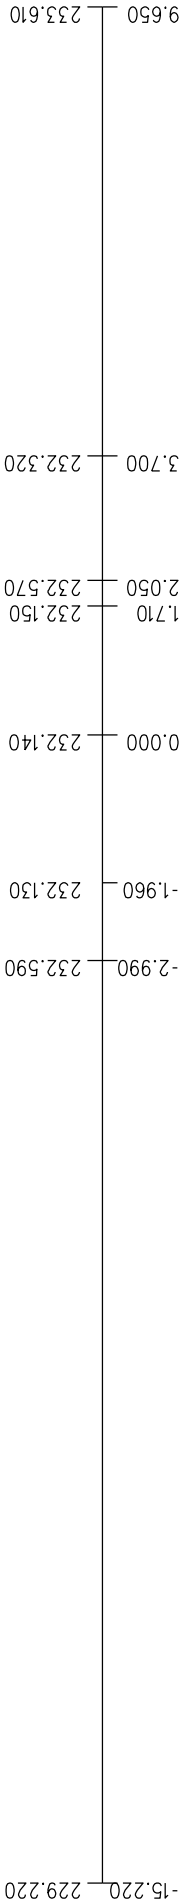

PŘÍČNÉ ŘEZY  
ZMINKA, HOSTOVICE

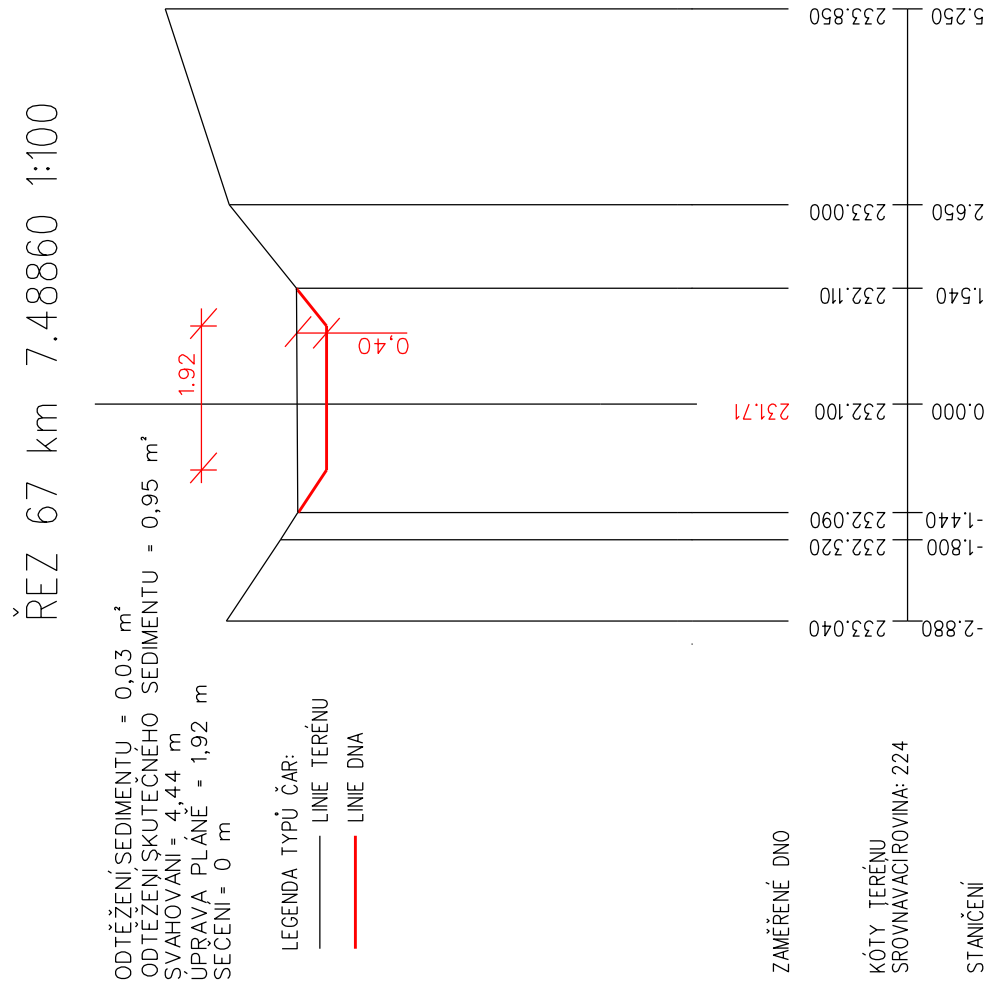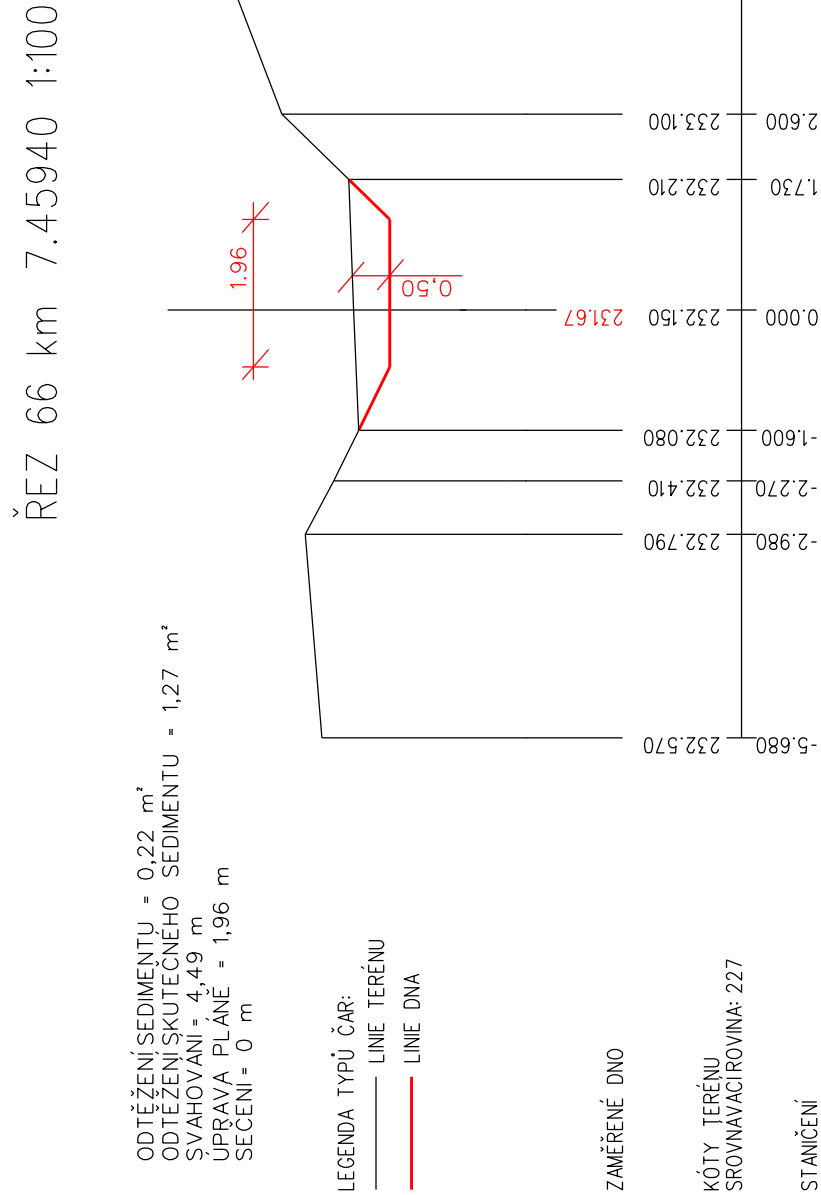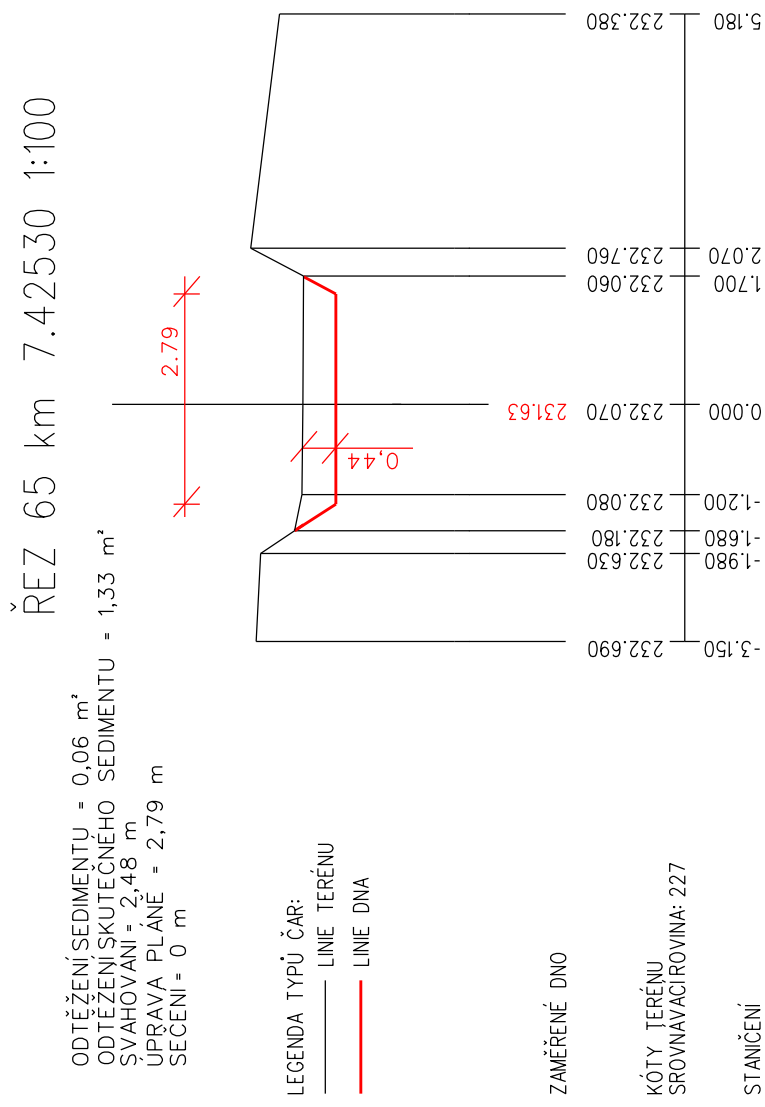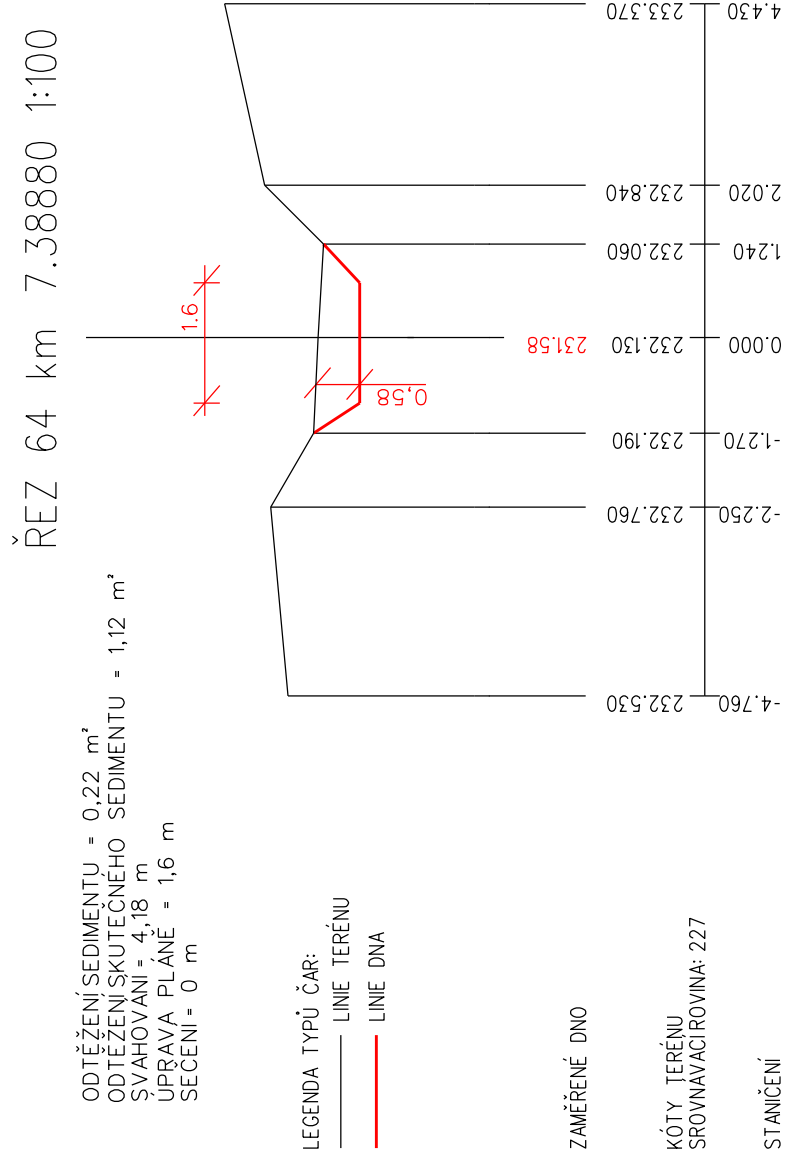

PŘÍČNÉ ŘEZY  
ZMINKA, HOSTOVICE

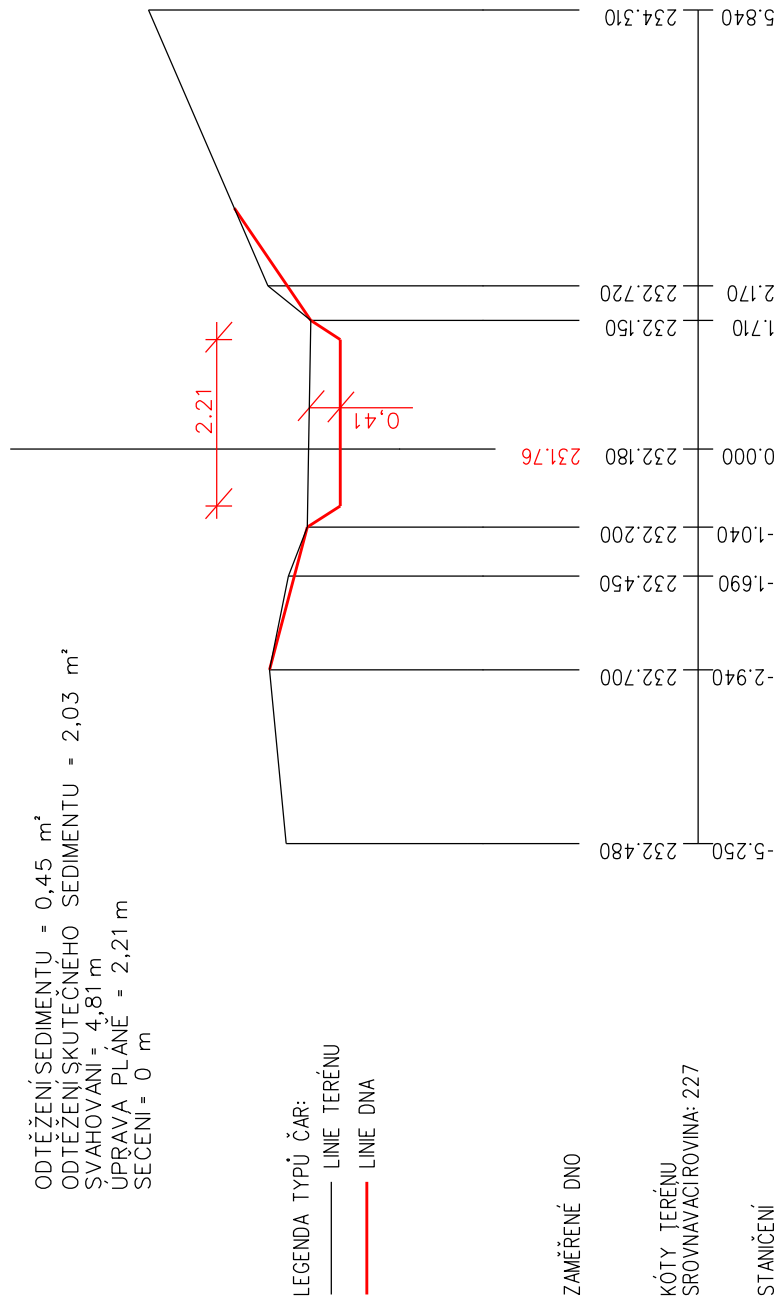 $\text{REZ } 68 \text{ km } 7.52690 \text{ } 1:100$ 


ODTĚŽENÍ SEDIMENTU = 0,45 m³  
ODTĚŽENÍ SKUTEČNÉHO SEDIMENTU = 2,03 m³  
SVAHOVANI = 4,81 m  
UPRAVA PLÁNĚ = 2,21 m  
SEČENÍ = 0 m

LEGENDA TYPŮ ČAR:  
 — LINE TERÉNU  
 — LINE DNA

## ZAMĚŘENÉ DNO

KÓTY TERÉNU  
SROVNAVACIROVINA: 227

STANIČENI

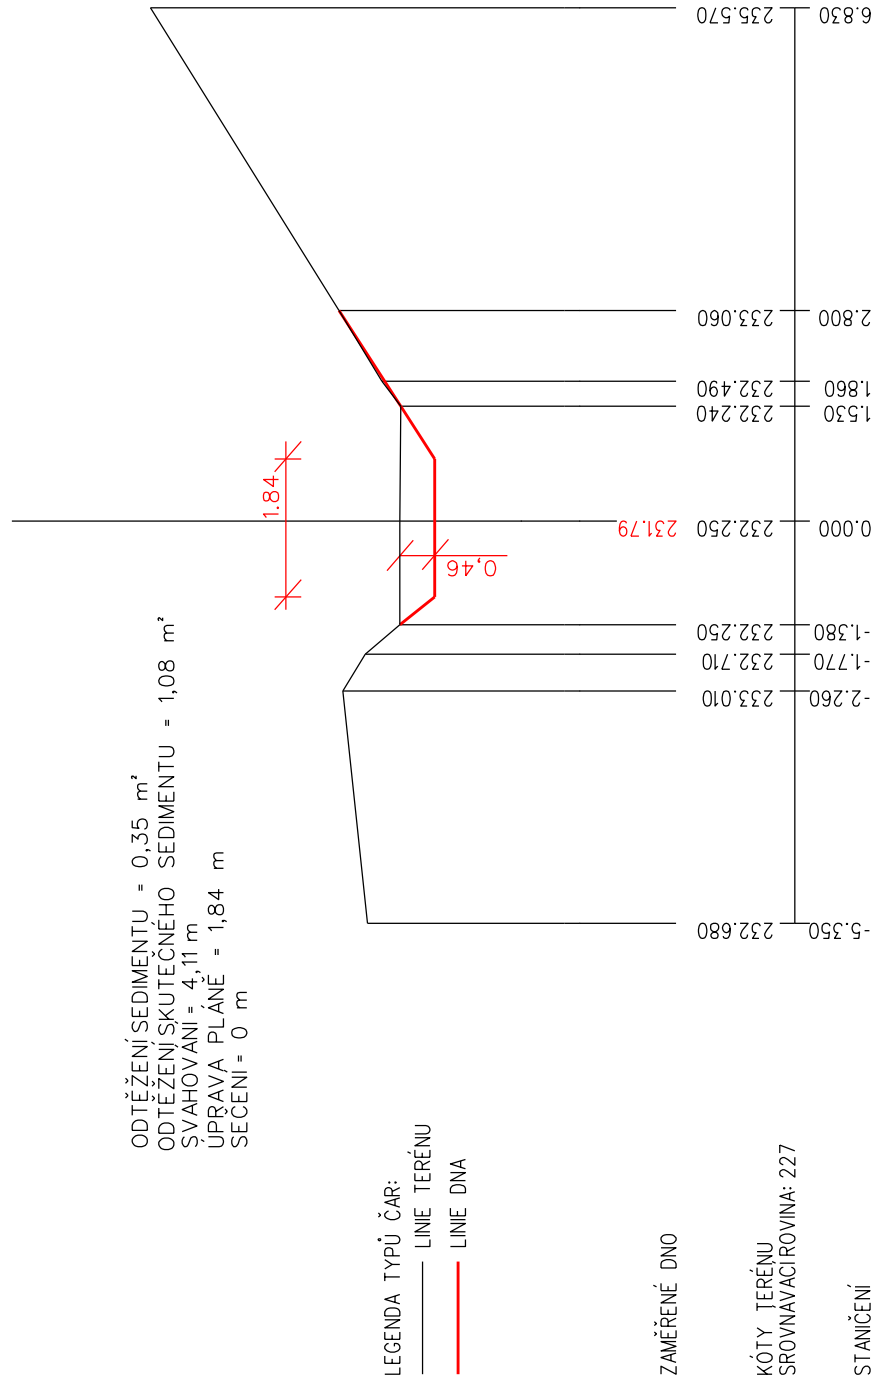 $\checkmark$  REZ 70 km 7.59440 1:100

ODTĚŽENÍ SEDIMENTU = 0,35 m<sup>2</sup>  
ODTĚŽENÍ SKUTEČNÉHO SEDIMENTU = 1,08 m<sup>2</sup>  
SVAHOVANI = 4,11 m  
ÚPRAVA PLÁNĚ = 1,84 m  
SEČENÍ = 0 m


LEGENDA TYPŮ ČAR:  
 — LINE TERÉNU  
 — LINE DNA

## ZAMĚŘENÉ DNO

KÓTY TERÉNU  
SROVNAVACIROVINA: 227

STANICENI,

|     |    |    |         |       |
|-----|----|----|---------|-------|
| REZ | 69 | km | 7.56540 | 1:100 |
|-----|----|----|---------|-------|

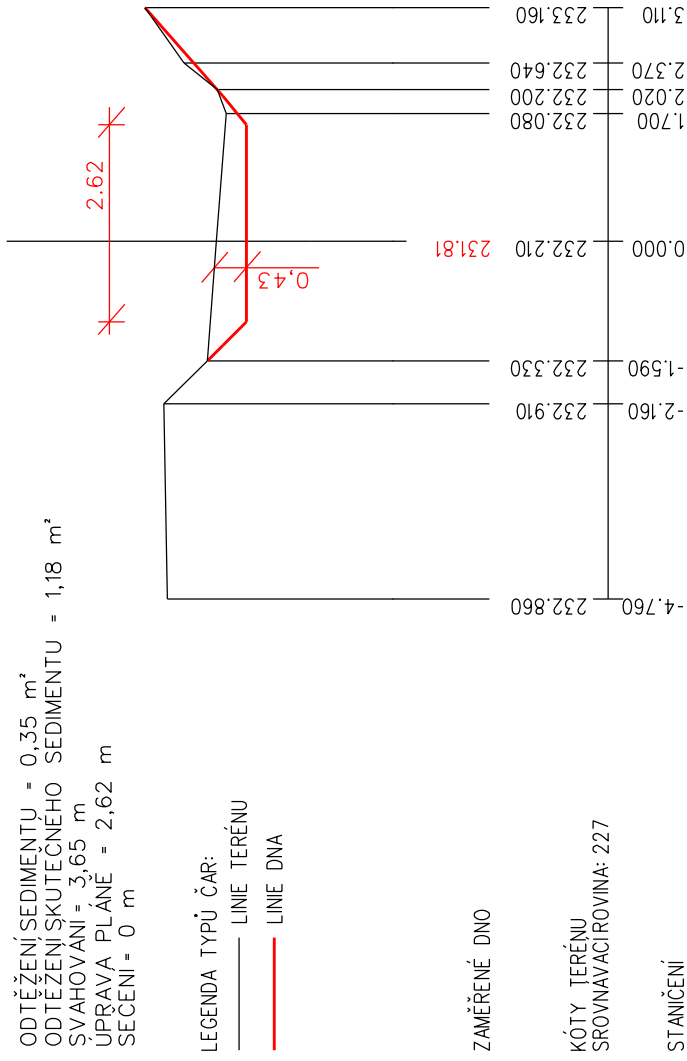

ODTĚŽENÍ SEDIMENTU = 0,35 m<sup>2</sup>  
ODTĚŽENÍ SKUTEČNÉHO SEDIMENTU = 1,18 m<sup>2</sup>  
SVAHOVANI = 3,65 m  
UPRAVA PLÁNĚ = 2,62 m  
SEČENÍ = 0 m

LEGENDA TYPŮ ČAR:


|   |             |
|---|-------------|
| — | LINE TERÉNU |
| — | LINE DNA    |

## ZAMĚŘENÉ DNO

KÓTY TERÉNU  
SROVNAVACIROVINA: 227

STANIČENI

|     |       |      |     |       |
|-----|-------|------|-----|-------|
| ŘEZ | 71 km | 7.62 | 180 | 1:100 |
|-----|-------|------|-----|-------|

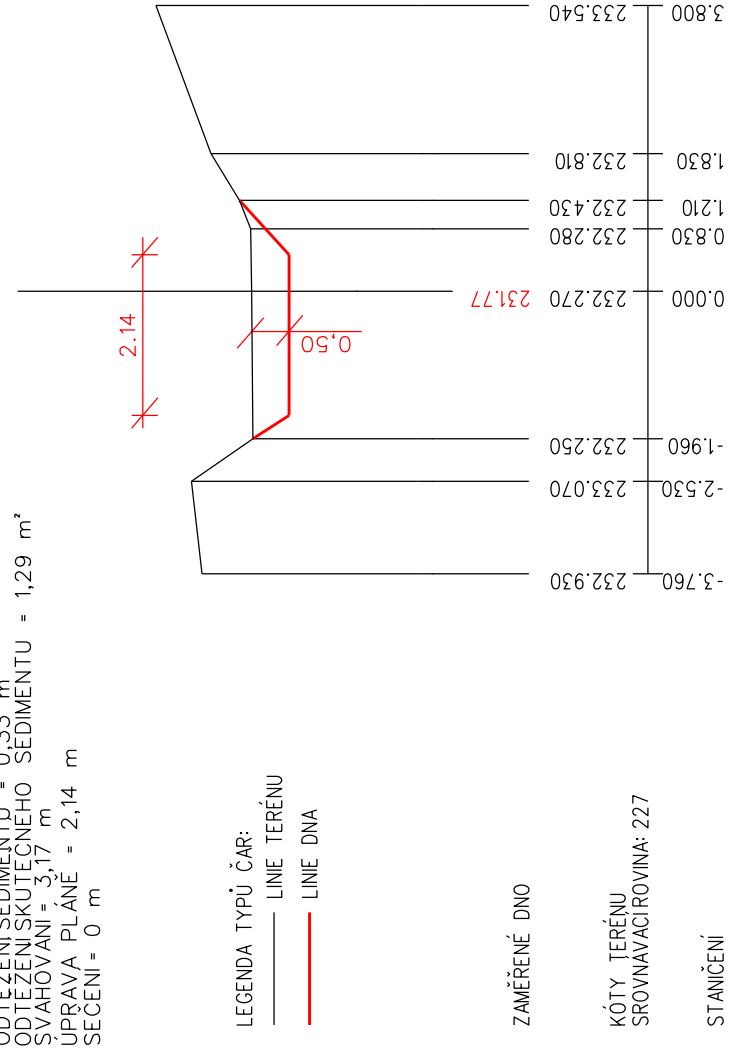

ODTĚŽENÍ SEDIMENTU = 0,33 m<sup>2</sup>  
ODTĚŽENÍ SKUTEČNÉHO SEDIMENTU = 1,29 m<sup>2</sup>  
SVAHOVANI = 3,17 m  
ÚPRAVA PLÁNĚ = 2,14 m  
SEČENÍ = 0 m

LEGENDA TYPŮ ČAR:

|   |             |
|---|-------------|
| — | LINE TERÉNU |
| — | LINE DNA    |

## ZAMĚŘENÉ DNO

KÓTY TERÉNU  
SROVNÁVACI ROVINA: 227

STANIČENI,

PŘÍČNÉ ŘEZY  
ZMINKA, HOSTOVICE

