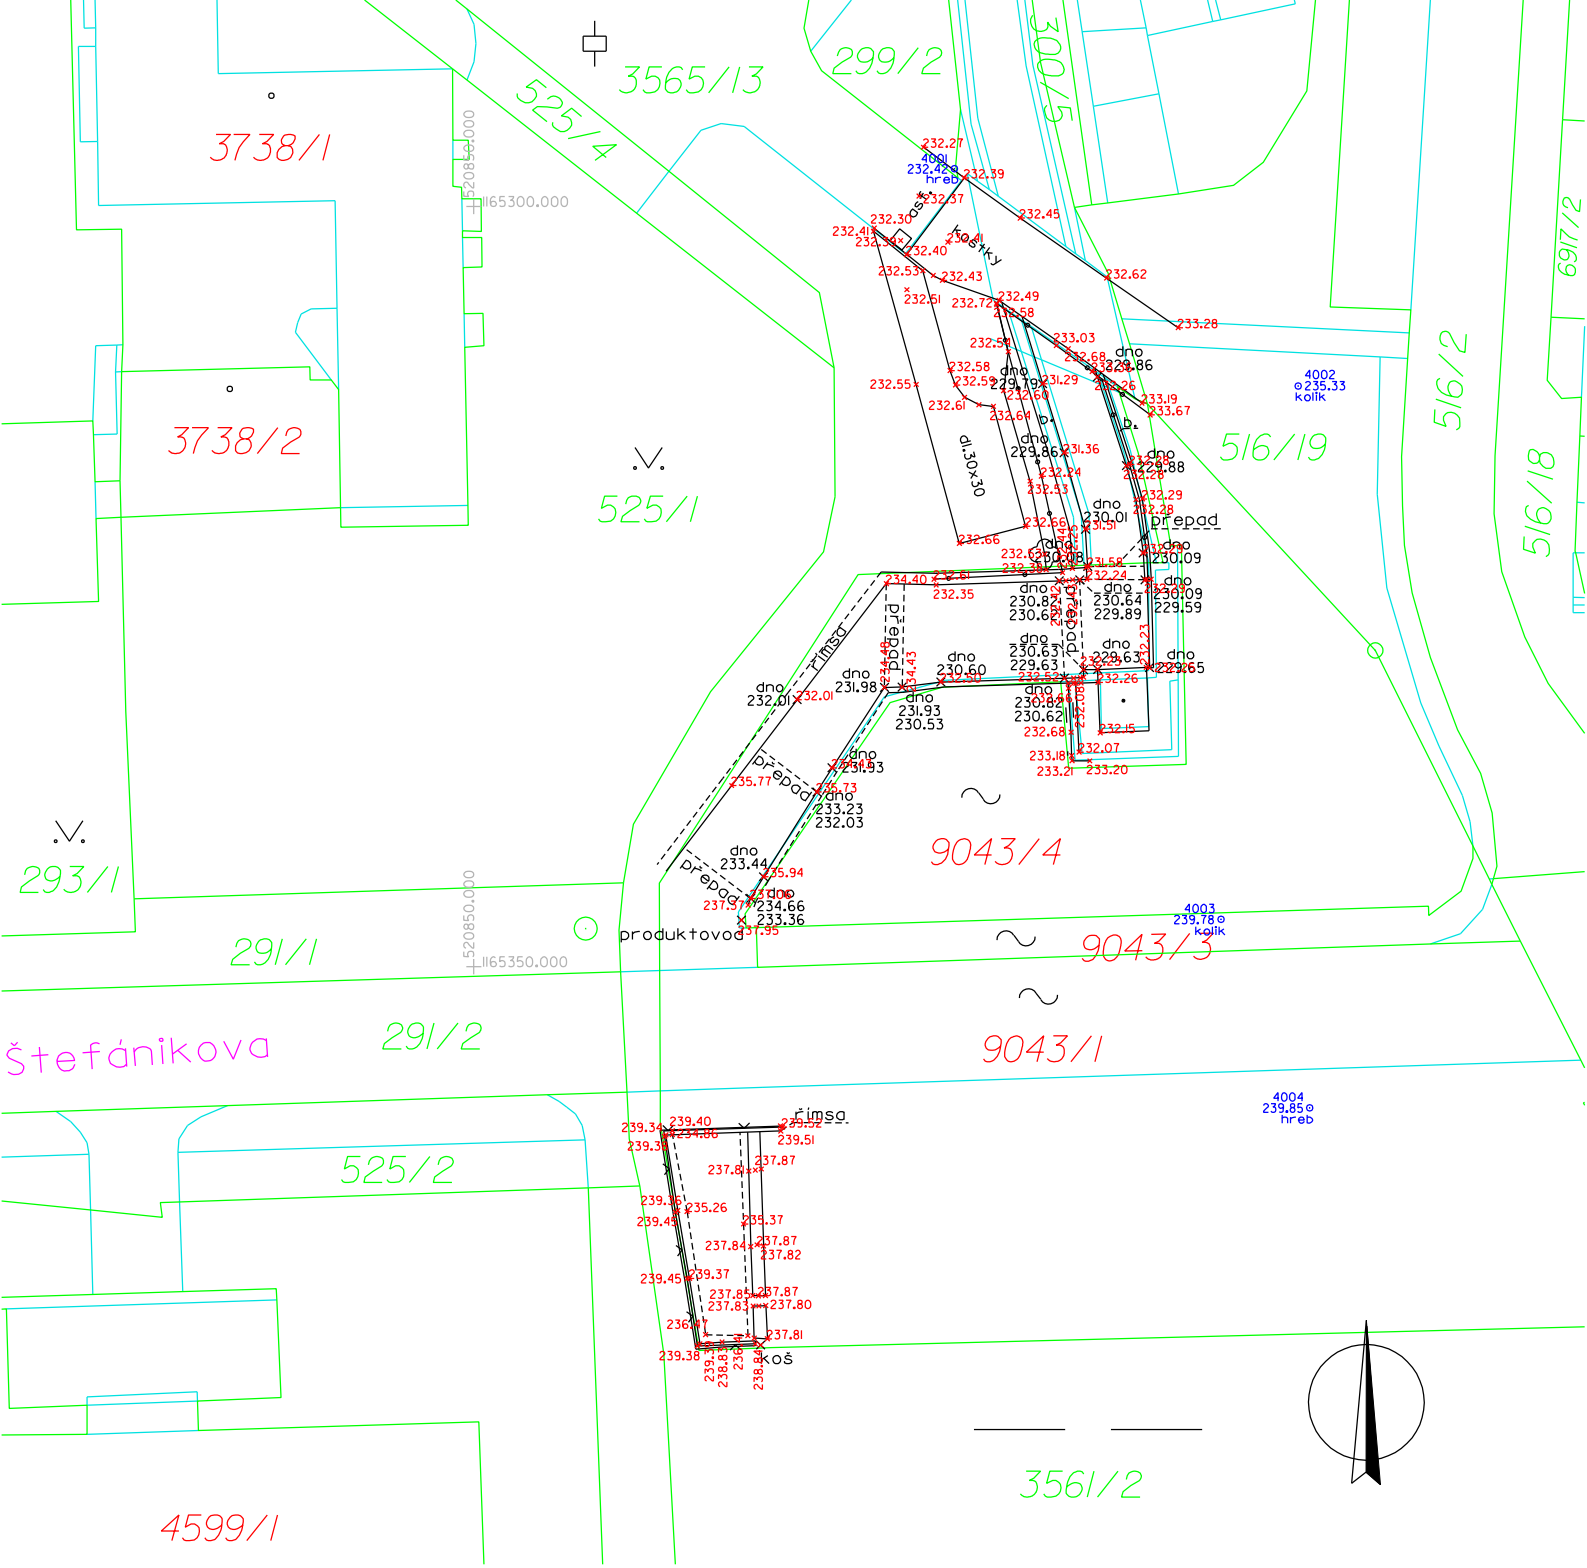


| | | | |
|---|---|---|---|
| **ZK-BRNO s.r.o.** *geodetické práce, 3D skenování* | | | MARIE HÜBNEROVÉ 58, 621 00 BRNO<br>http://www.zk-brno.cz |
| ZAMĚŘIL: | VYPRACOVAL: | SOUŘ./VÝŠK. SYSTÉM: | Č. OVĚŘENÍ: 2210/2024 |
| Tomáš Ulrich | Klára Jedličková | S-JTSK, Bpv | DATUM: 2/2024 |
| OBJEDNAVATEL: KOINVEST, s.r.o. | | | ZAK. ČÍSLO: Z1/23/593 |
| KATASTRÁLNÍ ÚZEMÍ: Zlín | | KRAJ: Zlínský | FORMÁT: A4 |
| AKCE: k.ú. Zlín - bezp. přeliv + odtok - parc.č. 9043 a okolí | | | MĚŘÍTKO: 1:500 |
| OBSAH: Geodetické zaměření stávajícího stavu z 2/2024 | | | ČÍSLO LISTU: 1 |