



k.ú.	Číslo parcely	Vlastník	LV	Druh pozemku	Výměra (m ²)
Vranov nad Dyjí (785415)	1379/4	Povodí Moravy, s.p., Dřevařská 932/11, Veveří, 60200 Brno	97	vodní plocha	5312
Vranov nad Dyjí (785415)	1379/1	Povodí Moravy, s.p., Dřevařská 932/11, Veveří, 60200 Brno	97	vodní plocha	102834

Parcely dotčené přístupem (*stávající cesta zasahuje okrajově na parcely označené hvězdičkou)

k.ú.	Číslo parcely	Vlastník	LV	Druh pozemku	Výměra (m ²)
Vranov nad Dyjí (785415)	1372/1	Povodí Moravy, s.p., Dřevařská 932/11, Veverí, 60200 Brno	97	ostatní plocha	3328
Vranov nad Dyjí (785415)	376	Správa Národního parku Podyjí, Na Vyhliště 1581/5, 66902 Znojmo	700	ostatní plocha	4101
Vranov nad Dyjí (785415)	1366/1	Městys Vranov nad Dyjí, Náměstí 21, 67103 Vranov nad Dyjí	10001	ostatní plocha	3713
Vranov nad Dyjí (785415)	375/1*	Správa Národního parku Podyjí, Na Vyhliště 1581/5, 66902 Znojmo	700	Lesní pozemek	176559
Onšov na Moravě (711373)	201/89*	Správa Národního parku Podyjí, Na Vyhliště 1581/5, 66902 Znojmo	205	Lesní pozemek	103722

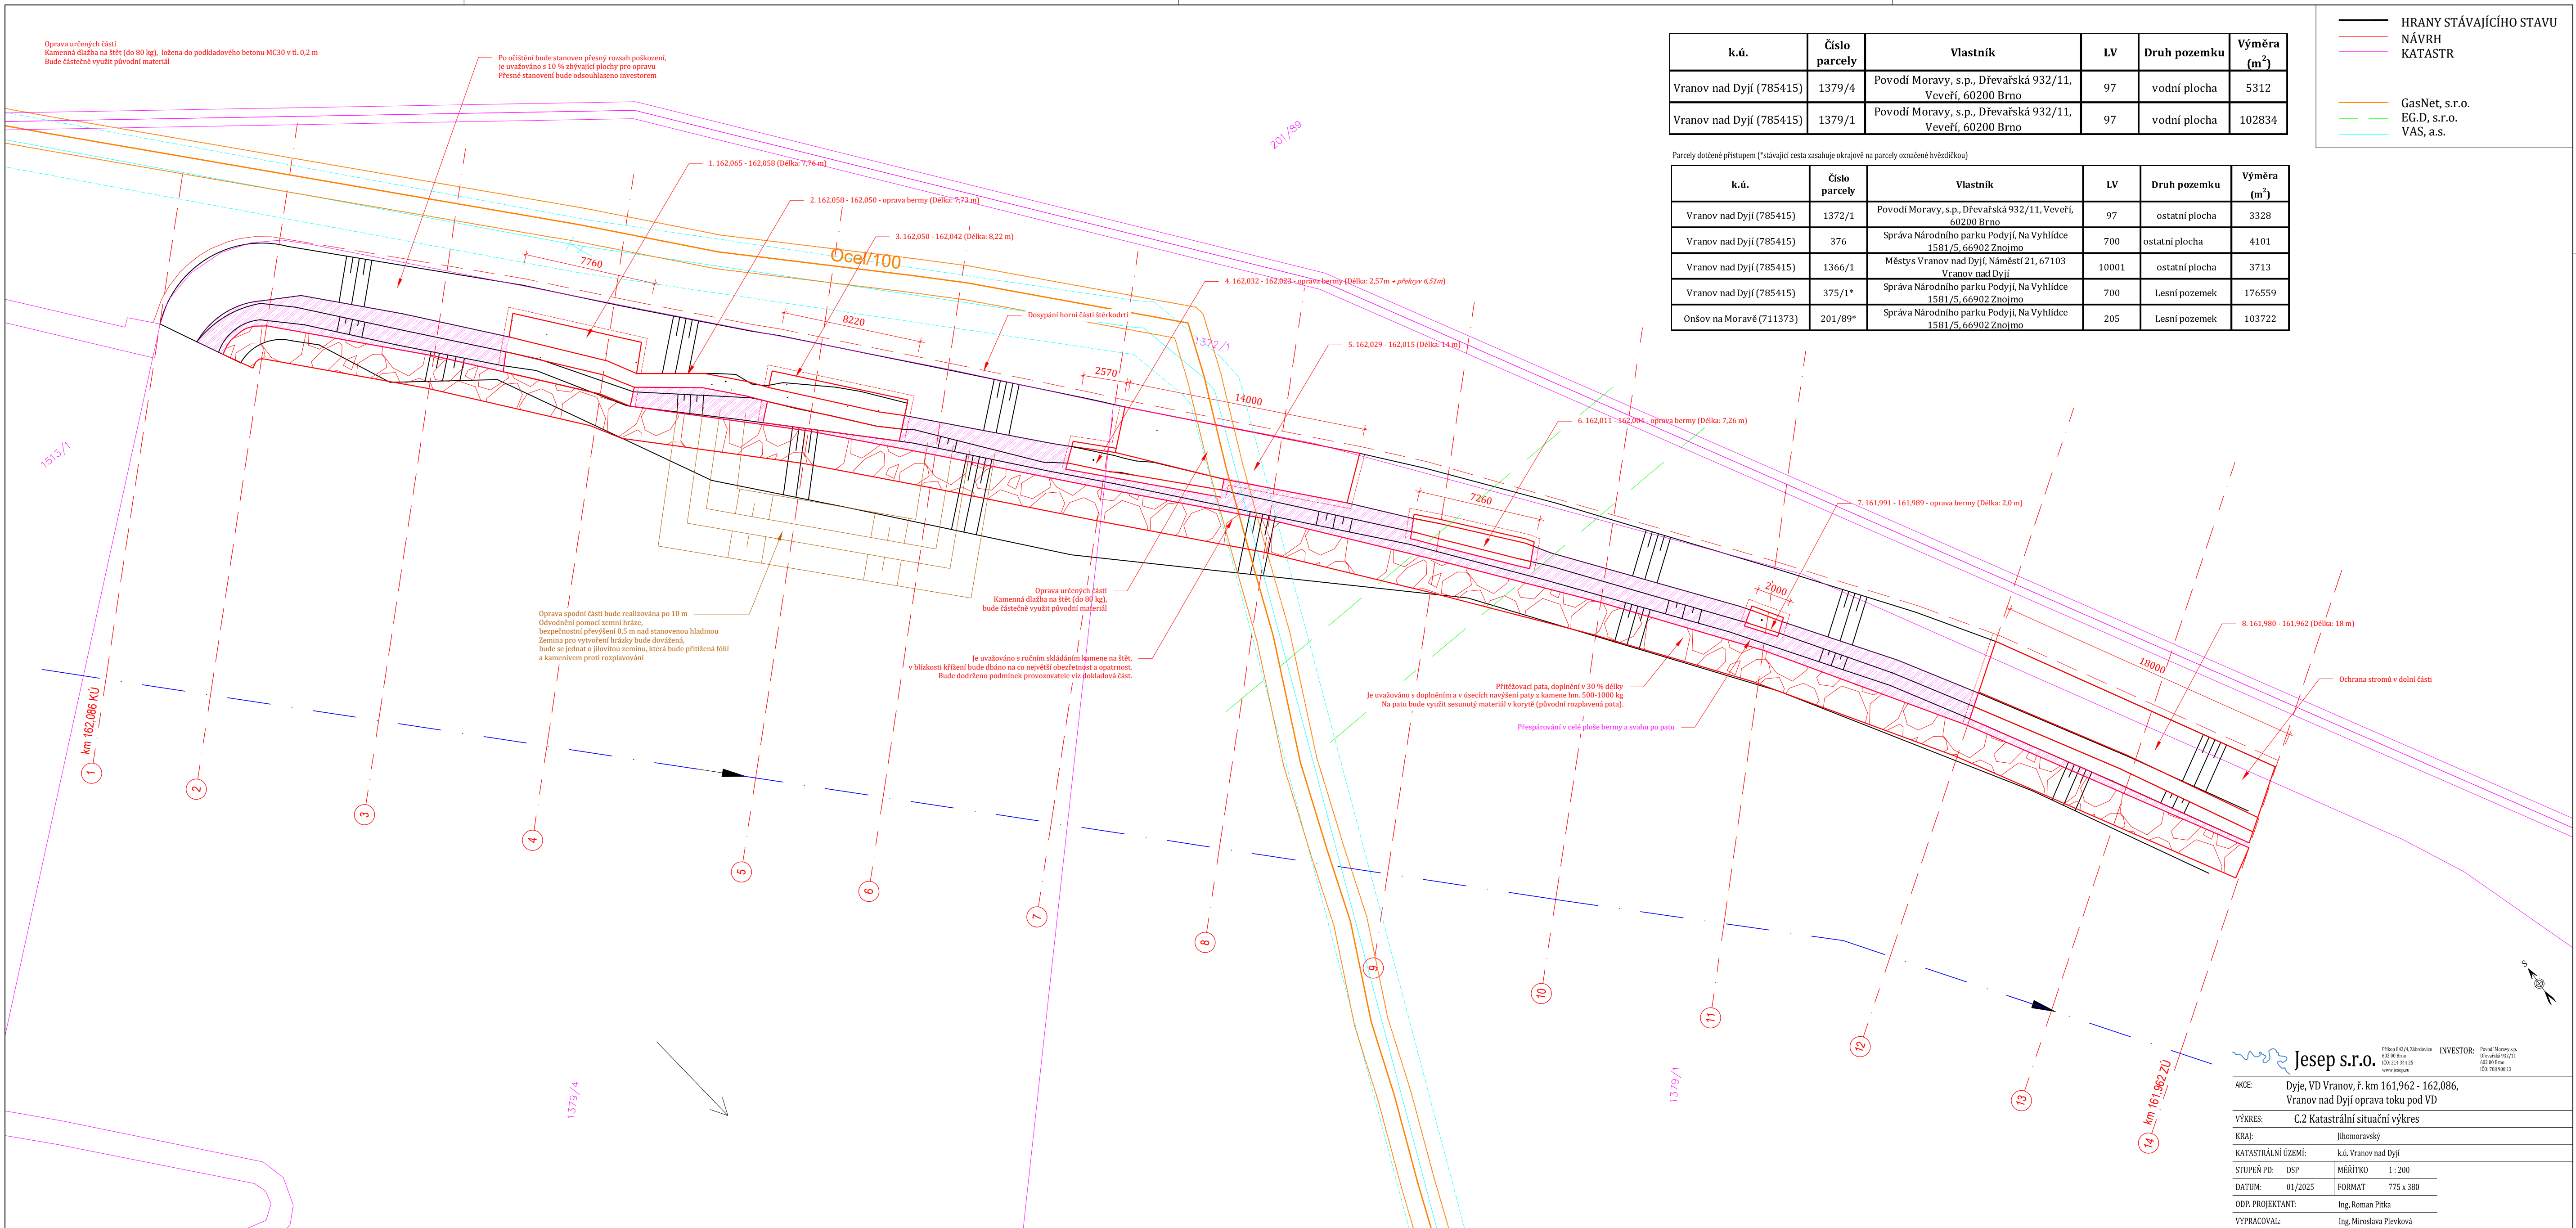

 Jeseň s.r.o.		PRÍJEM 663/A Zázrivského 602 00 Bina IČO 214 944 25 www.jesensr.sk	INVESTOR: Povodňový úsek Zborná 732/11 602 00 Bina IČO: 708 100 13
AKCE:	Dyje, VD Vranov, f. km 161,962 - 162,086, Vranov nad Dyjí oprava toku pod VD		
VÝKRES:	C.2 Katastrální situácii výkres		
KRAJ:	Jihomoravský		
KATASTRÁLNI ÚZEMI:	k.ú. Vranov nad Dyjí		
STUPEŇ PD:	DSP	MĚŘÍTKO	1 : 200
DATUM:	01/2025	FORMAT	775 x 380
ODP. PROJEKTANT:	Ing. Roman Pitka		
VYPRACOVATĚL:	Ing. Miroslava Plevková		