Charakter	Číslo bodu	Souřadnice X	Souřadnice Y
Přeložka	277	-60261,84	-1095070,10
Přeložka	278	-60260,31	-1095070,10
Přeložka	279	-60255,91	-1095055,49
Přeložka	280	-60254,59	-1095053,38
Přeložka	281	-60279,48	-1095053,38
Přeložka	282	-60275,90	-1095033,21
Přeložka	283	-60303,48	-1094993,23
Přeložka	284	-60300,31	-1094990,97
Přeložka	285	-60298,16	-1094975,96
Přeložka	286	-60308,99	-1094973,73
Přeložka	287	-60314,12	-1094993,03
Přeložka	288	-60312,79	-1094991,81
Přeložka	289	-60190,56	-1094670,01
Přeložka	290	-60189,52	-1094667,64
Přeložka	291	-60317,86	-1094324,82
Přeložka	292	-60119,95	-1094027,17
Přeložka	293	-60053,74	-1094063,63
Přeložka	294	-60053,74	-1094063,63
Přeložka	295	-60277,39	-1094005,17
Přeložka	296	-60297,07	-1094005,94
Přeložka	297	-60297,07	-1094005,94
Přeložka	298	-60319,10	-1094040,86
Přeložka	299	-60319,54	-1094040,87
Přeložka	300	-60350,43	-1095000,34
Přeložka	301	-60281,26	-1095006,47
Přeložka	302	-60281,21	-1095004,32
Nátok	303	-60247,83	-1094954,07
Nátok	304	-60246,50	-1094950,33
Nátok	305	-60246,50	-1094950,33
Nátok	306	-60245,44	-1094793,29
Nátok	307	-60228,56	-1094793,71
Nátok	308	-60232,31	-1094797,38
Nátok	309	-60329,14	-1094801,15
Nátok	310	-60329,16	-1094804,32
Nátok	311	-60329,56	-1094808,42
Nátok	312	-60331,31	-1094808,04
Nátok	313	-60335,76	-1094808,83
Nátok	314	-60339,22	-1094808,79
Nátok	315	-60343,55	-1094810,61
Nátok	316	-60346,12	-1094812,42
Nátok	317	-60349,32	-1094813,82
Nátok	318	-60352,61	-1094816,10
Nátok	319	-60356,43	-1094820,50
Nátok	320	-60348,78	-1094812,29
Nátok	321	-60348,77	-1094807,21
Sklůz a napojení	322	-60325,10	-1095036,75
Sklůz a napojení	323	-60281,29	-1095044,37
Sklůz a napojení	324	-60281,15	-1095041,49
Sklůz a napojení	325	-60281,15	-1095038,61
Sklůz a napojení	326	-60281,15	-1095040,86
Sklůz a napojení	327	-60281,15	-1095040,86
Sklůz a napojení	328	-60283,20	-1095040,89
Sklůz a napojení	329	-60282,88	-1095030,57
Sklůz a napojení	330	-60282,88	-1095030,57
Sklůz a napojení	331	-60284,57	-1095029,92
Sklůz a napojení	332	-60286,91	-1095031,39
Sklůz a napojení	333	-60284,14	-1095032,04
Sklůz a napojení	334	-60284,91	-1095028,23
Sklůz a napojení	335	-60284,29	-1095028,56
Sklůz a napojení	336	-60284,95	-1095030,15
Sklůz a napojení	337	-60284,57	-1095033,16
Sklůz a napojení	338	-60284,57	-1095033,16
Sklůz a napojení	339	-60283,24	-1095034,93
Sklůz a napojení	340	-60282,76	-1095033,27
Sklůz a napojení	341	-60282,43	-1095031,59
Sklůz a napojení	342	-60283,67	-1095028,48
Sklůz a napojení	343	-60283,35	-1095031,23
Tůň v korytě	344	-60313,70	-1094876,86
Tůň v korytě	345	-60139,34	-1094772,43

Charakter	Číslo bodu	Souřadnice X	Souřadnice Y
Tůň v korytě	346	-60139,09	-1094773,05
Tůň v korytě	347	-60130,40	-1094870,88
Tůň v korytě	348	-60138,62	-1094874,11
Tůň v korytě	349	-60126,03	-1094878,78
Tůň v korytě	350	-60130,03	-1094881,06
Tůň v korytě část	351	-60296,93	-1095004,90
Tůň v korytě část	352	-60295,16	-1095000,49
Tůň v korytě část	353	-60294,70	-1094999,35
Tůň v korytě část	354	-60292,12	-1094995,42
Tůň v korytě část	355	-60294,48	-1095000,47
Tůň v korytě část	356	-60295,25	-1095020,86
Tůň v korytě část	357	-60295,19	-1095019,20
Tůň v korytě část	358	-60292,86	-1095013,17
Tůň v korytě část	359	-60293,79	-1095012,43
Tůň v korytě část	360	-60297,55	-1095009,28
Tůň v korytě část	361	-60241,18	-1095008,03
Tůň v korytě část	362	-60245,74	-1095007,44
Tůň v korytě část	363	-60245,74	-1095007,44
Tůň v korytě část	364	-60244,62	-1095016,70
Tůň v korytě část	365	-60239,66	-1095019,67
Tůň v korytě část	366	-60240,20	-1095021,52
Tůň v korytě část	367	-60247,21	-1095012,59
Tůň v korytě část	368	-60248,33	-1095008,25
Tůň v korytě část	369	-60248,23	-1095004,36
Tůň v korytě část	370	-60248,18	-1095006,82
Tůň v korytě část	371	-60250,53	-1095011,17
	1	-60214,17	-1094817,43
	2	-60195,88	-1094825,44
	3	-60195,88	-1094825,44
	4	-60188,17	-1094849,98
	5	-60148,77	-1094855,54
	6	-60133,18	-1094864,64
	7	-60114,91	-1094865,80
	8	-60107,16	-1094881,19
	9	-60090,85	-1094892,29
	10	-60072,87	-1094900,61
	11	-60055,26	-1094906,40
	12	-60054,26	-1094908,72
	13	-60040,37	-1094938,72
	14	-60040,37	-1094938,72
	15	-60037,60	-1094939,00
	16	-60003,98	-1094955,26
	17	-60984,28	-1094952,98
	18	-60966,86	-1094949,47
	19	-60954,53	-1094946,98
	20	-60935,34	-1094968,94
	21	-60917,40	-1094976,38
	22	-60913,66	-1094995,34
	23	-60910,89	-1095014,40
	24	-60895,30	-1095036,79
	25	-60895,30	-1095036,79
	26	-60859,57	-1095044,89
	27	-60840,69	-1095040,99
	28	-60847,51	-1095026,94
	29	-60866,79	-1095022,50
	30	-60882,81	-1095010,69
	31	-60891,56	-1094993,57
	32	-60895,54	-1094976,04
	33	-60914,44	-1094962,75
	34	-60931,49	-1094952,89
	35	-60945,52	-1094940,49
	36	-60957,74	-1094930,69
	37	-60967,64	-1094927,74
	38	-60999,31	-1094916,58
	39	-60012,81	-1094904,56
	40	-60031,71	-1094902,65
	41	-60047,74	-1094890,53
	42	-60065,33	-1094881,41
	43	-60081,18	-1094869,74

Číslo bodu	Souřadnice X	Souřadnice Y
44	-60206,23	-1094857,50
45	-60113,60	-1094847,12
46	-60132,08	-1094841,72
47	-60148,48	-1094830,56
48	-60153,33	-1094821,21
49	-60182,72	-1094812,38
50	-60189,19	-1094799,73
51	-60214,35	-1094789,43
52	-60220,78	-1094779,79
53	-60224,46	-1094766,17
54	-60217,81	-1094797,23
55	-60205,72	-1094798,14
56	-60231,89	-1094805,11
57	-60210,18	-1094807,48
58	-60205,85	-1094803,41
59	-60200,73	-1094808,04
60	-60199,20	-1094813,85
61	-60197,38	-1094819,29
62	-60195,77	-1094819,28
63	-60193,90	-1094820,09
64	-60193,47	-1094826,28
65	-60317,87	-1094823,55
66	-60195,01	-1094824,09
67	-60195,15	-1094830,23
68	-60192,46	-1094833,97
69	-60191,91	-1094842,28
70	-60194,37	-1094845,84
71	-60195,47	-1094834,60
72	-60194,33	-1094841,21
73	-60194,33	-1094841,21
74	-60193,37	-1094841,31
75	-60190,31	-1094845,95
76	-60139,41	-1094848,03
78	-60140,31	-1094856,02
79	-60133,18	-1094854,89
80	-60129,25	-1094852,11
81	-60125,14	-1094849,53
82	-60119,04	-1094851,79
83	-60112,67	-1094853,38
84	-60109,60	-1094854,52
85	-60107,60	-1094859,00
86	-60093,99	-1094861,75
87	-60084,52	-1094866,75
88	-60095,71	-1094872,91
89	-60097,71	-1094878,66
90	-60091,55	-1094880,44
91	-60089,77	-1094885,32
92	-60083,77	-1094877,35
93	-60077,38	-1094883,32
94	-60070,56	-1094884,90
95	-60066,47	-1094886,17
96	-60061,47	-1094891,17
97	-60064,70	-1094895,23
98	-60060,53	-1094899,24
99	-60055,43	-1094894,86
100	-60054,98	-1094899,40
101	-60044,39	-1094896,04
102	-60038,58	-1094900,58
103	-60037,64	-1094904,44
104	-60034,95	-1094910,84
105	-60042,73	-1094913,24
106	-60042,73	-1094913,24
107	-60048,27	-1094919,90
108	-60043,08	-1094926,71
109	-60038,63	-1094931,48
110	-60036,51	-1094926,17
111	-60033,97	-1094931,23
112	-60029,34	-1094926,21
113	-60023,88	-1094921,09

Číslo bodu	Souřadnice X	Souřadnice Y
114	-60023,09	-1094913,78
115	-60020,77	-1094915,82
116	-60018,47	-1094907,98
117	-60011,72	-1094909,99
118	-60010,66	-1094915,49
119	-60008,82	-1094922,43
120	-60003,71	-1094923,10
121	-60001,09	-1094928,61
122	-60000,83	-1094934,15
123	-60299,61	-1094934,15
124	-60297,99	-1094937,89
125	-60298,82	-1094940,40
126	-60296,35	-1094949,43
127	-60291,13	-1094942,19
128	-60294,22	-1094943,56
129	-60295,21	-1094936,95
130	-60975,18	-1094933,96
131	-60962,70	-1094936,19
132	-60962,70	-1094936,19
133	-60960,65	-1094941,70
134	-60957,13	-1094944,38
135	-60955,08	-1094947,89
136	-60952,39	-1094951,38
137	-60949,71	-1094956,37
138	-60946,51	-1094958,52
139	-60940,57	-1094954,37
140	-60934,96	-1094951,30
141	-60929,87	-1094958,30
142	-60929,87	-1094958,30
143	-60919,88	-1094964,03
144	-60914,69	-1094971,51
145	-60908,95	-1094973,62
146	-60904,12	-1094979,08
147	-60908,60	-1094984,60
148	-60899,86	-1094983,73
149	-60896,61	-1094986,68
150	-60897,99	-1094990,83
151	-60905,52	-1095000,45
152	-60903,81	-1095007,26
153	-60903,81	-1095007,26
154	-60895,75	-1095012,63
155	-60891,83	-1095017,14
156	-60884,23	-1095015,12
157	-60887,79	-1095022,76
158	-60881,80	-1095027,27
159	-60873,93	-1095025,12
160	-60872,35	-1095023,82
161	-60864,61	-1095034,16
162	-60859,45	-1095034,53
163	-60853,90	-1095040,10
164	-60853,90	-1095040,10
165	-60854,16	-1095037,38
166	-60847,32	-1095032,55
167	-60852,38	-1095026,26
168	-60857,14	-1095041,29
169	-60862,07	-1095037,89
170	-60867,87	-1095033,31
171	-60875,02	-1095032,55
172	-60877,39	-1095025,07
173	-60884,00	-1095026,20
174	-60887,67	-1095033,31
175	-60875,02	-1095032,55
176	-60857,14	-1095041,29
177	-60862,07	-1095037,89
178	-60905,77	-1095005,72
179	-60905,36	-1094998,96
180	-60899,28	-1094998,29
181	-60902,72	-1094995,53

Číslo bodu	Souřadnice X	Souřadnice Y
182	-60910,08	-1094993,78
183	-60921,72	-1094995,53
184	-60919,67	-1094983,46
185	-60905,86	-1094977,95
186	-60909,84	-1094972,23
187	-60917,90	-1094968,11
188	-60922,67	-1094966,06
189	-60923,71	-1094963,34
190	-60923,54	-1094961,94
191	-60921,83	-1094958,71
192	-60921,96	-1094954,15
193	-60920,51	-1094951,62
194	-60949,10	-1094954,32
195	-60957,22	-1094952,97
196	-60954,33	-1094945,35
197	-60962,10	-1094945,65
198	-60960,30	-1094938,01
199	-60967,56	-1094940,17
200	-60967,56	-1094940,17
201	-60976,70	-1094936,19
202	-60983,51	-1094942,76
203	-60988,58	-1094945,05
204	-60994,39	-1094949,39
205	-60997,96	-1094951,38
206	-60996,30	-1094940,47
207	-60996,52	-1094934,31
208	-60991,04	-1094929,00
209	-60994,96	-1094929,35
210	-60994,56	-1094924,20
211	-60994,56	-1094924,20
212	-60993,51	-1094919,15
213	-60990,13	-1094911,33
214	-60977,52	-1094909,74
215	-60979,34	-1094916,86
216	-60977,72	-1094914,47
217	-60924,58	-1094921,64
218	-60923,60	-1094928,52
219	-60928,50	-1094933,13
220	-60928,06	-1094927,18
221	-60939,09	-1094933,89
222	-60939,09	-1094933,89
223	-60949,24	-1094922,64
224	-60944,08	-1094918,44
225	-60945,01	-1094916,51
226	-60939,82	-1094909,48
227	-60936,39	-1094905,54
228	-60942,36	-1094902,74
229	-60944,94	-1094899,63
230	-60948,94	-1094899,82
231	-60947,05	-1094898,60
232	-60958,56	-1094890,44
233	-60958,56	-1094890,44
234	-60963,10	-1094891,63
235	-60976,68	-1094895,11
236	-60973,76	-1094887,95
237	-60975,67	-1094884,11
238	-60981,66	-1094879,06
239	-60986,52	-1094885,35
240	-60993,61	-1094884,14
241	-60996,23	-1094877,03
242	-60990,87	-1094877,61
243	-60999,31	-1094869,02
244	-60999,31	-1094869,02
245	-60992,88	-1094862,13
246	-60998,29	-1094863,89
247	-60997,61	-1094858,19
248	-60119,82	-1094854,93
249	-60124,04	-1094850,13
250	-60128,03	-1094853,52
251	-60132,57	-1094857,34

Číslo bodu	Souřadnice X	Souřadnice Y
252	-60140,08	-1094858,78
253	-60138,93	-1094849,79
254	-60140,95	-1094844,42
255	-60138,72	-1094842,00
256	-60145,42	-1094842,11
257	-60150,78	-1094839,91
258	-60155,77	-1094838,01
259	-60155,77	-1094838,01
260	-60158,99	-1094844,29
261	-60162,53	-1094835,56
262	-60168,85	-1094831,03
263	-60164,63	-1094825,45
264	-60171,54	-1094825,69
265	-60178,50	-1094828,25
266	-60182,99	-1094829,79
267	-60187,76	-1094817,61
268	-60191,41	-1094814,33
269	-60192,38	-1094811,57
270	-60202,38	-1094809,46
271	-60205,45	-1094804,77
272	-60210,32	-1094805,29
273	-60217,60	-1094807,74
274	-60211,57	-1094802,62
275	-60216,94	-1094798,42
276	-60222,96	-1094798,15

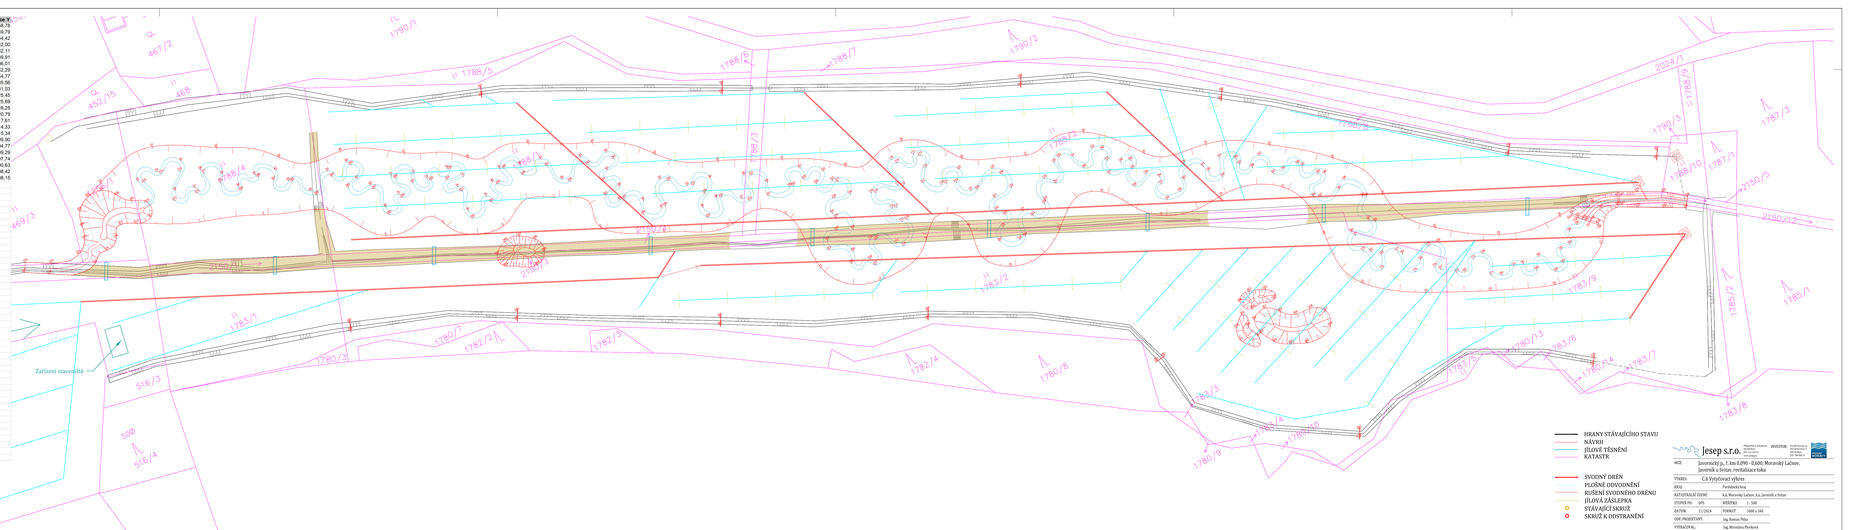

HRANY STÁVAJÍCÍHO STAVU
NÁVRH
JÍLOVÉ TĚSNĚNÍ
KATASTR

SVODNÝ DRÉN
PLOŠNÉ ODVODNĚNÍ
ROŠNÍ SVODNÉHO DRÉNU
JÍLOVÁ ZÁSLEPKA
STÁVAJÍCÍ SKRUŽ
SKRUŽ K ODSTRANĚNÍ

jesep s.r.o.


VYKRES: C.6 Výrýsovací výkres
KRAJ: Pardubický kraj
STUPEŇ PD: DPS MĚŘÍTKO: 1 : 500
DATUM: 11/2024 FORMÁT: 1600 x 840
ODP. PROJEKTANT: Ing. Roman Pilka
VYPRACOVAL: Ing. Miroslava Pavlíková