



ČÍSLO BODU	SOUŘADNICE BODU S-JTSK		VÝŠKOVÝ SYSTÉM BpV	
	Y:	X:	Z:	
VB1	766045,99	982792,22	255,29	
VB2	766061,24	982742,61	255,34	
VB3	766053,28	982797,00	254,61	
VB4	766072,95	982740,47	255,34	
VB5	766066,00	982807,10	255,30	
VB6	766081,62	982742,02	255,88	
VB7	766078,30	982813,84	255,51	
VB8	766091,64	982745,07	255,83	
VB9	766090,61	982816,63	255,67	
VB10	766106,27	982748,95	255,89	
VB11	766108,06	982798,64	255,79	
VB12	766115,01	982752,20	255,85	
O1	766053,34	982765,63	253,40	
O2	766061,60	982769,63	253,61	
O3	766071,64	982782,99	254,02	
O4	766086,38	982778,71	254,35	
O5	766101,59	982774,90	254,66	
O6	766111,82	982775,61	255,04	
O7	766116,13	982775,91	255,50	
H1	766034,72	982805,96	257,50	
H2	766035,98	982800,01	257,50	
H3	766038,29	982790,24	257,50	
H4	766040,37	982780,50	257,50	
H5	766041,88	982773,00	257,50	
H6	766044,38	982762,99	257,50	
H7	766046,24	982756,52	256,20	
H8	766048,11	982748,49	256,46	
H9	766050,10	982740,08	257,50	
P1	766060,06	982756,22	254,72	
P2	766051,66	982754,29	256,20	
P3	766047,16	982753,26	256,10	
P4	766045,10	982752,72	256,08	
P5	766033,33	982756,31	252,80	
P6	766025,15	982758,76	252,29	
P7	766011,34	982752,36	251,50	
V1	766061,38	982766,44	253,64	
V2	766054,30	982765,00	253,40	
V3	766011,34	982760,57	253,22	

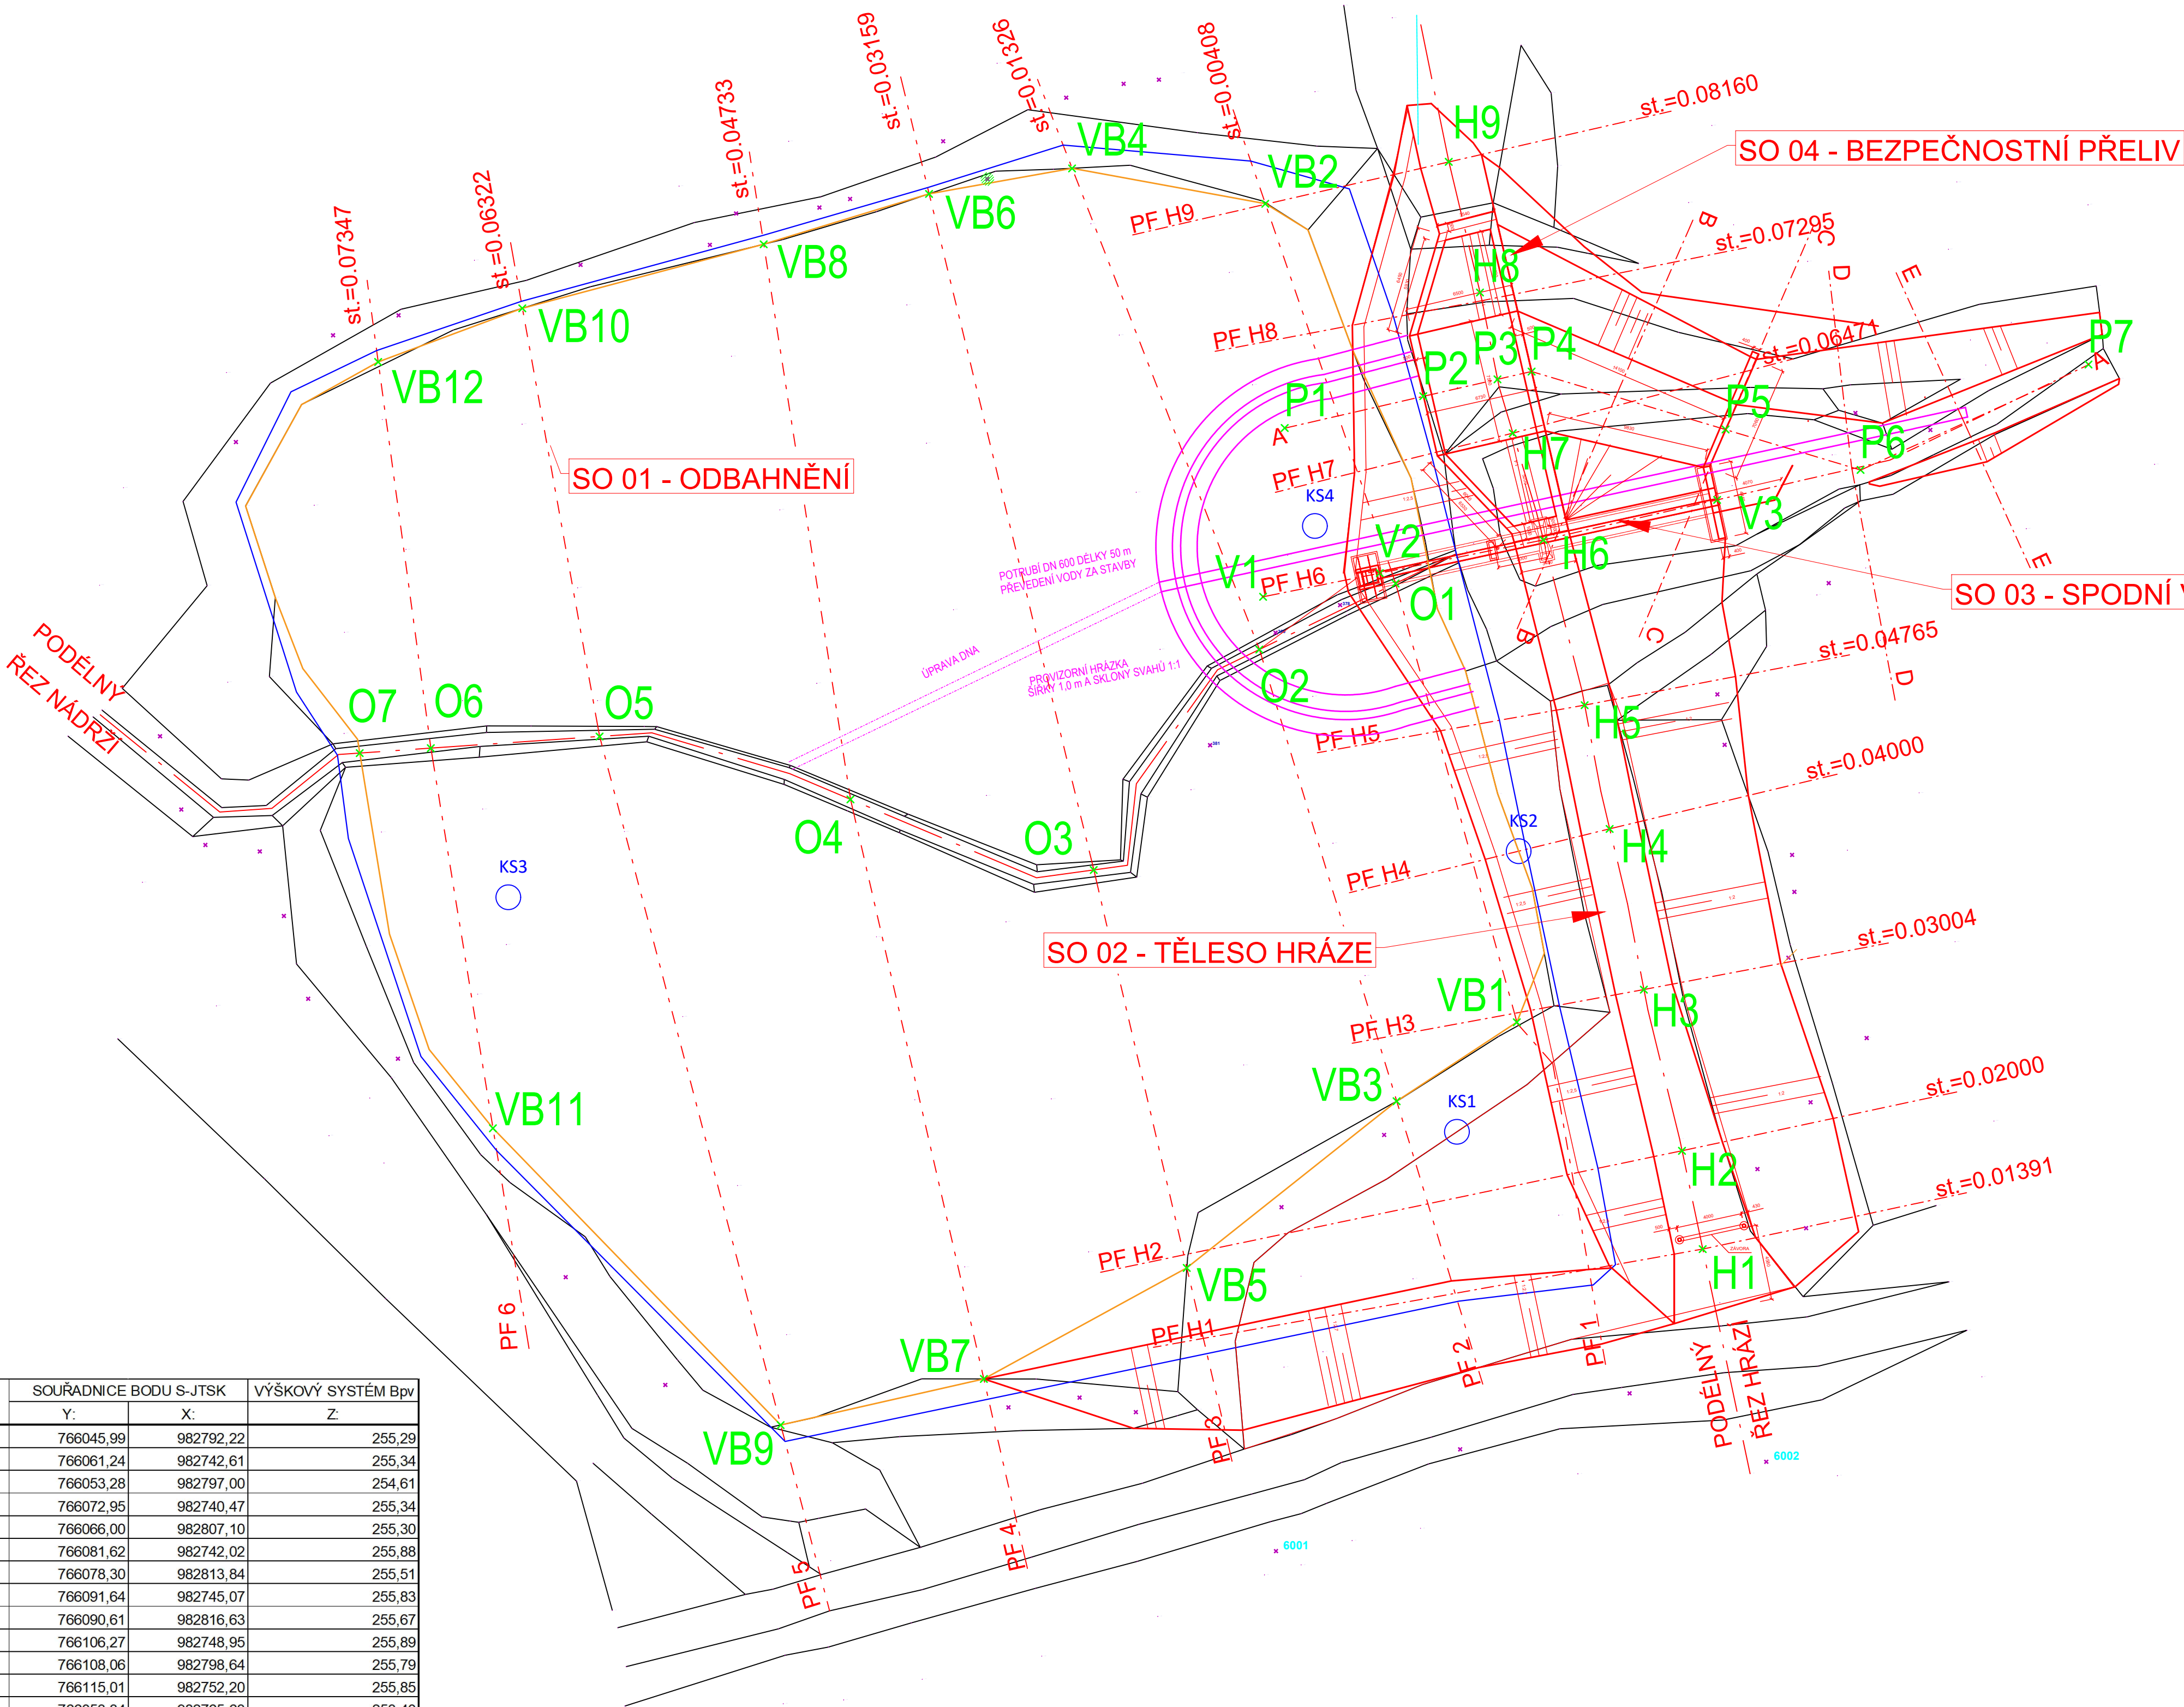

LEGENDA

- ZAMĚŘENÁ HRANA [VODNÍ DÍLA - TBD a.s., 03/2023]
- NAVRŽENÉ KONSTRUKCE
- HRANICE ODBAHNĚNÍ
- PŘEVOD VODY ZA STAVBY

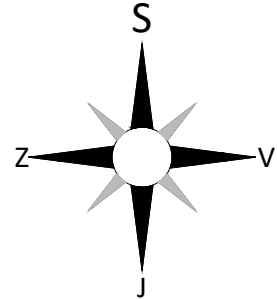

IDVT: 10284018
ř. km 0,268 - 0,339
ČHP: 1-14-01-0850-0-00
VÝŠKOVÝ SYSTÉM: BpV
SOUŘADNICOVÝ SYSTÉM: S-JTSK

VYPRACOVAL ING. V. PYTELKA		KRESLIL ING. V. PYTELKA	ZODP. PROJEKTANT ING. V. PYTELKA	KONTOLOVAL ING. O. ŠVARC	<div>VODNÍ DÍLA - TBD</div> <div>VODNÍ DÍLA - TBD a.s. Hybberská 40, 110 00 Praha 1 Tel.: 221408111* Fax: 224212803 www.vdtbd.cz</div>	
INVESTOR POVOŘÍ OHŘE, s.p. BEZRUCOVA 4219, 460 03 CHOMUTOV						
MÍSTO STAVBY K. Ú. HABROVANY U ŘEHLOVIC, ÚSTECKÝ KRAJ						
AKCE VD HABROVANY - REKONSTRUKCE					PROJEKT Č. P 3261/23	ARCHIVNÍ Č. 2023/110
OBSAH VYTÝČOVACÍ VÝKRES					DATUM 07/2023	STUPEŇ DSP + DPS
					FORMAT 6x A4	
					MĚŘÍTKO 1:250	ČÍSLO PŘÍLOHY C.7