


KOORDINAČNÍ SITUAČNÍ VÝKRES - ÚSEK 2
M 1:100

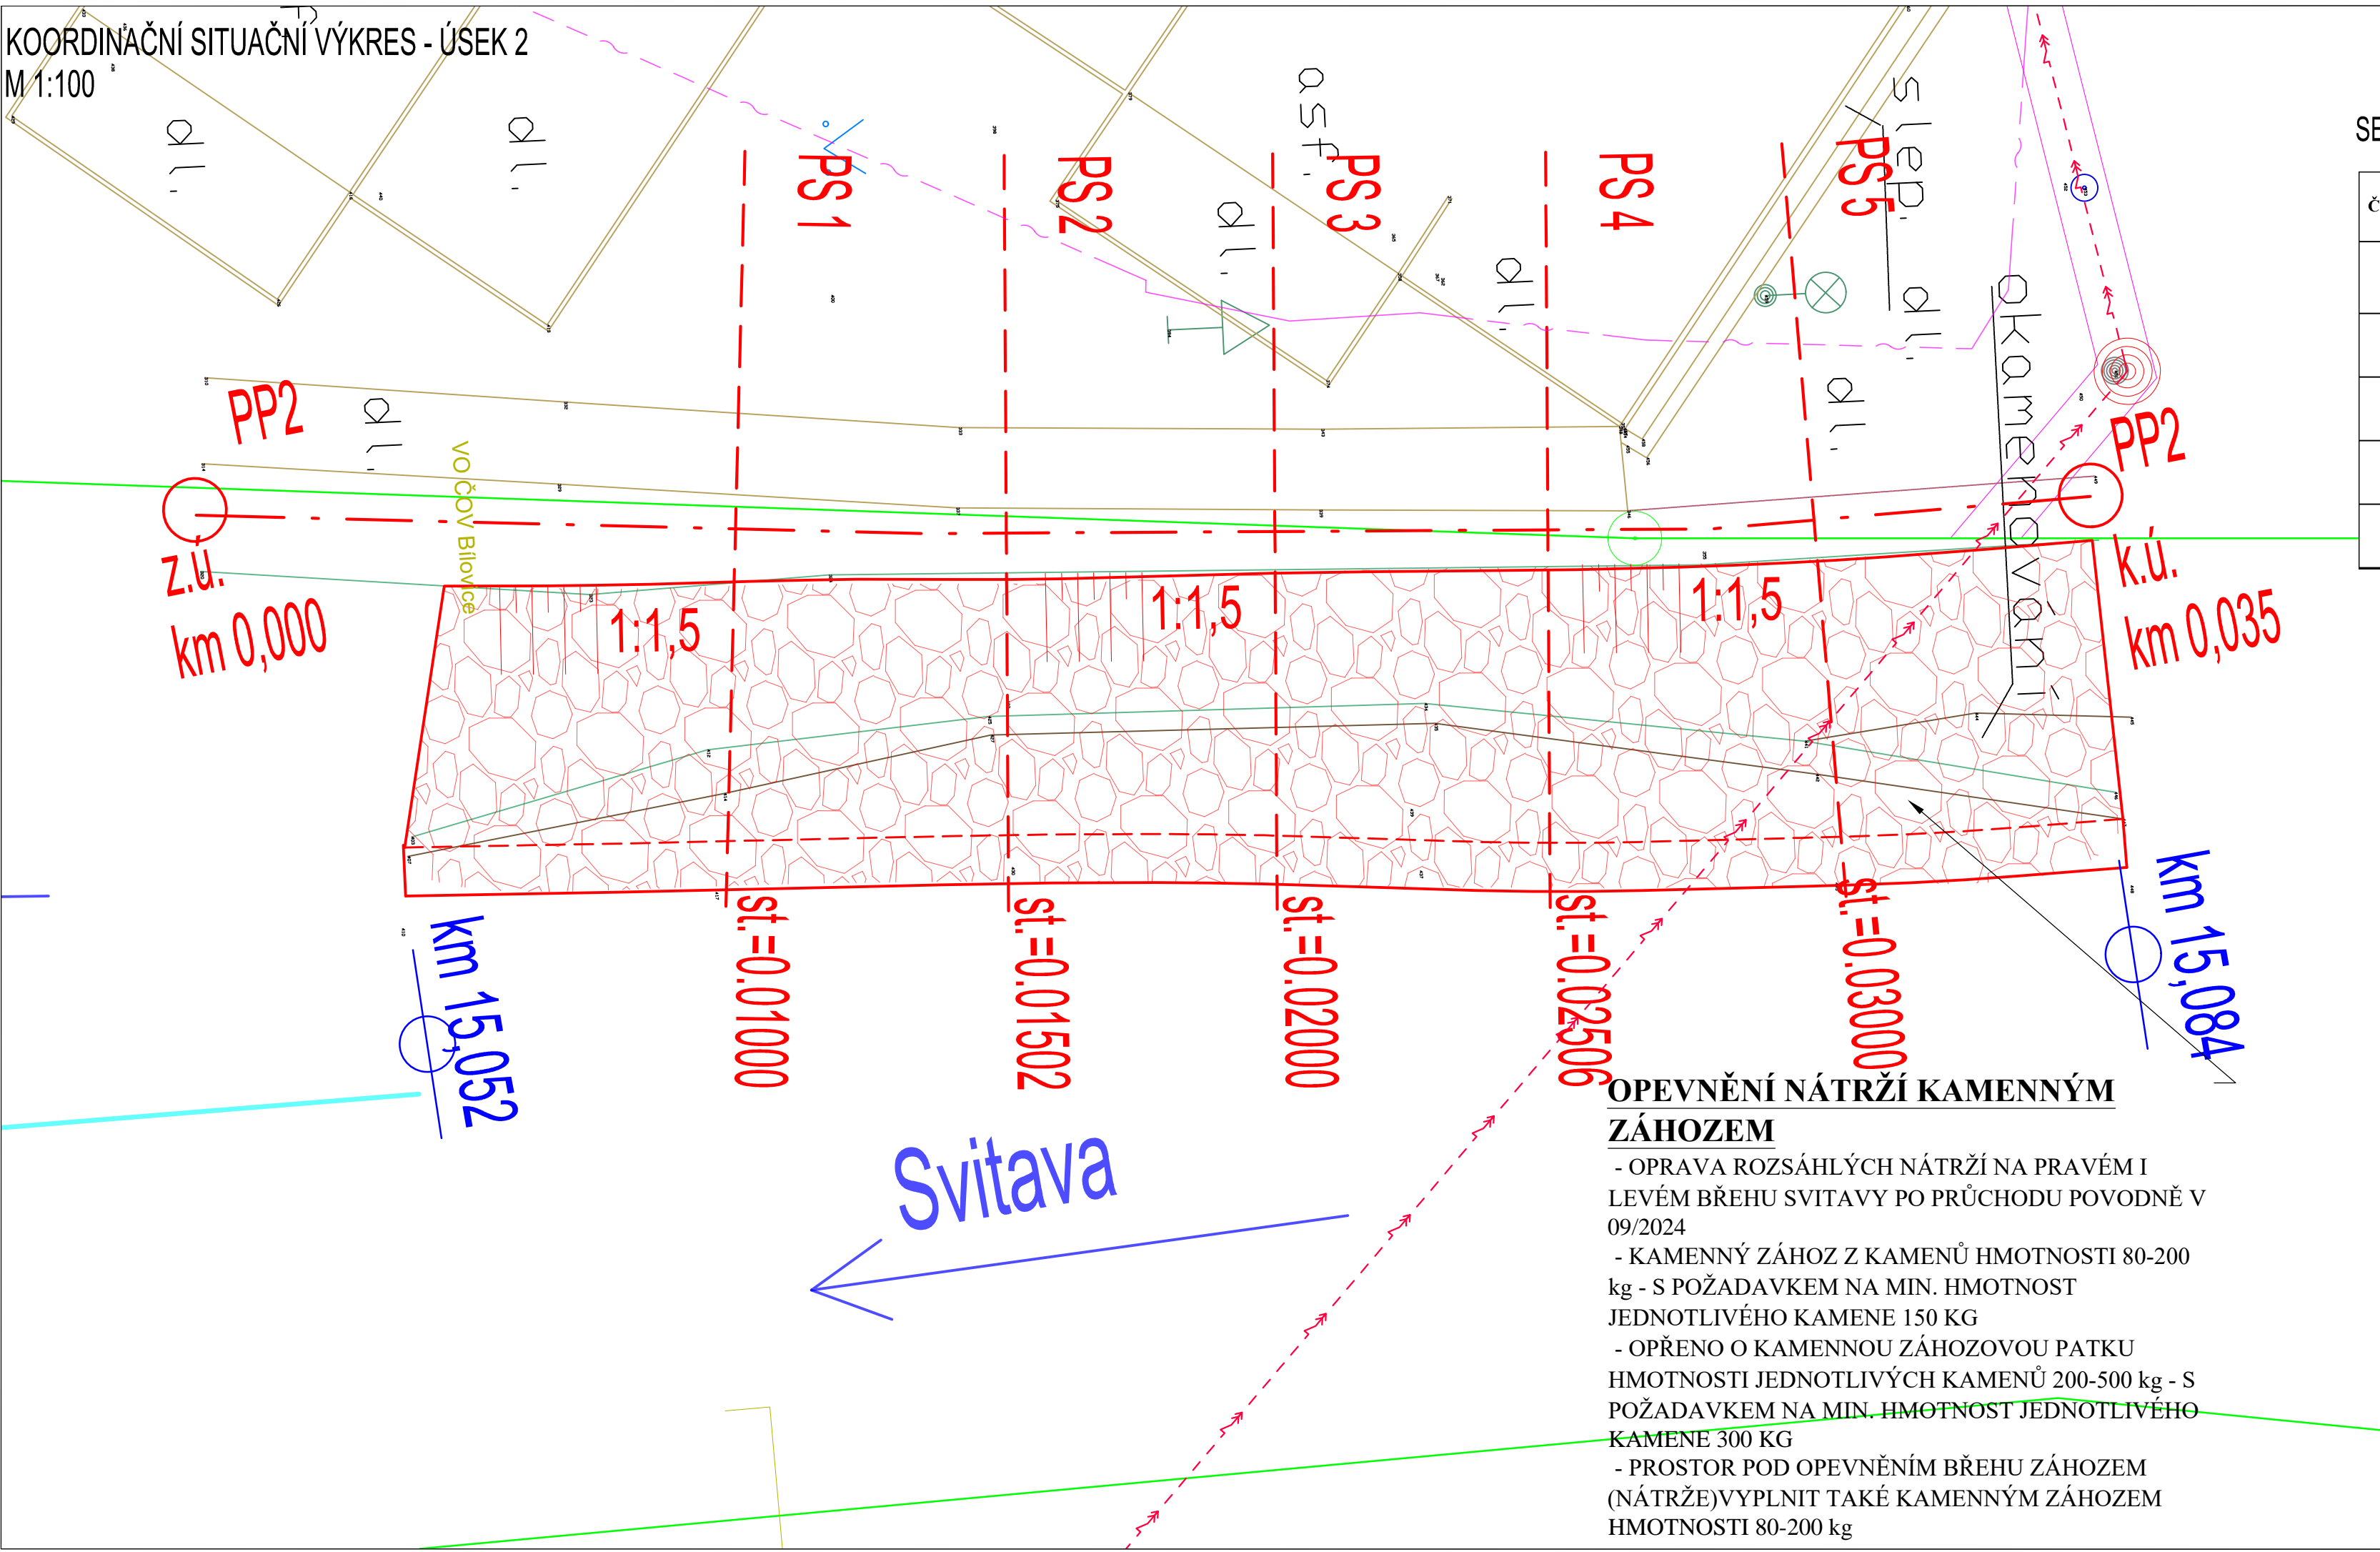

SEZNAM DOTČENÝCH POZEMKŮ:

Číslo parcely KN	Druh pozemku	Způsob využití	Vlastník pozemku	Číslo LV	Celková výměra m ²
774/2	trvalý travní porost	-	Obec Bílovice nad Svitavou, Těsnohlídkovo náměstí 1000, 66401 Bílovice nad Svitavou	1	3187
1217/4	vodní plocha	koryto vodního toku přirozené nebo upravené	Povodí Moravy, s.p., Dřevařská 932/11, Věveří, 60200 Brno	957	36400
153/1	ostatní plocha	jiná plocha	Obec Bílovice nad Svitavou, Těsnohlídkovo náměstí 1000, 66401 Bílovice nad Svitavou	1	875
152/17	ostatní plocha	jiná plocha	Obec Bílovice nad Svitavou, Těsnohlídkovo náměstí 1000, 66401 Bílovice nad Svitavou	1	387
152/11	ostatní plocha	jiná plocha	Obec Bílovice nad Svitavou, Těsnohlídkovo náměstí 1000, 66401 Bílovice nad Svitavou	1	194

LEGENDA:

- PŮVODNÍ STAV
- NÁVRHOVÝ STAV
- PŘÍČNÝ PROFIL
- OSA PODÉLNÉHO PROFILU
- HRANICE KN
- PARCELNÍ ČÍSLO
- NADZEMNÍ VEDENÍ ELEKTRICKÉ ENERGIE - VN
- NADZEMNÍ VEDENÍ ELEKTRICKÉ ENERGIE - NN
- PODZEMNÍ VEDENÍ SDĚLOVACÍCH KABELŮ
- KANALIZACE
- KAMENNÝ ZÁHOZ, TLOUŠTKY 0,5 m, HMOTNOSTI KAMENŮ 80-200 KG
POŽADAVEK NA MIN. HMOTNOST KAMENŮ 150 KG
OPŘEN O ZÁHOZOVOU PATKU Z KAMENŮ 200-500 KG
POŽADAVEK NA MIN. HMOTNOST KAMENŮ 300 KG

SOUŘADNÝ SYSTÉM: S - JTSK
VÝŠKOVÝ SYSTÉM: BPV

KAT. ÚZEMÍ:	BÍLOVICE NAD SVITAVOU	VZD INVEST Kpt. Nálepký 2332, Pardubice, 530 02 Projektová a investiční činnost	
OKRES:	BRNO - VENKOV		
KRAJ:	JIHOMORAVSKÝ		
INVESTOR:	POVODÍ MORAVY, s.p.		
AKCE:	Svitava, ř. km 14,760 - 15,480, Bílovice nad Svitavou, sanace nátrží, k.ú. Bílovice nad Svitavou	PROJEKTANT:	ING. ŠVÁB
		VED.PROJEKTANT:	ING. ŠIROKÝ
		STUPEŇ PD:	DPS
		MĚŘÍTKO:	1:100
OBSAH:	KOORDINAČNÍ SITUAČNÍ VÝKRES - ÚSEK 2	DATUM:	01/2025
		PŘÍLOHA Č.:	C.3.2