


PŘÍČNÉ PROFILY -  
PB HRÁZ - I/III  
M 1:100/100


PF 1 KM 0.7860

NÁVRHOVÁ NIVELETA PB  
HRÁZE dle PD 1964, 1973


PB HRÁZ SKUTEČNÝ STAV  
Z 11/2024  
SROVNÁVACÍ ROVINA  
STANIČENÍ V M

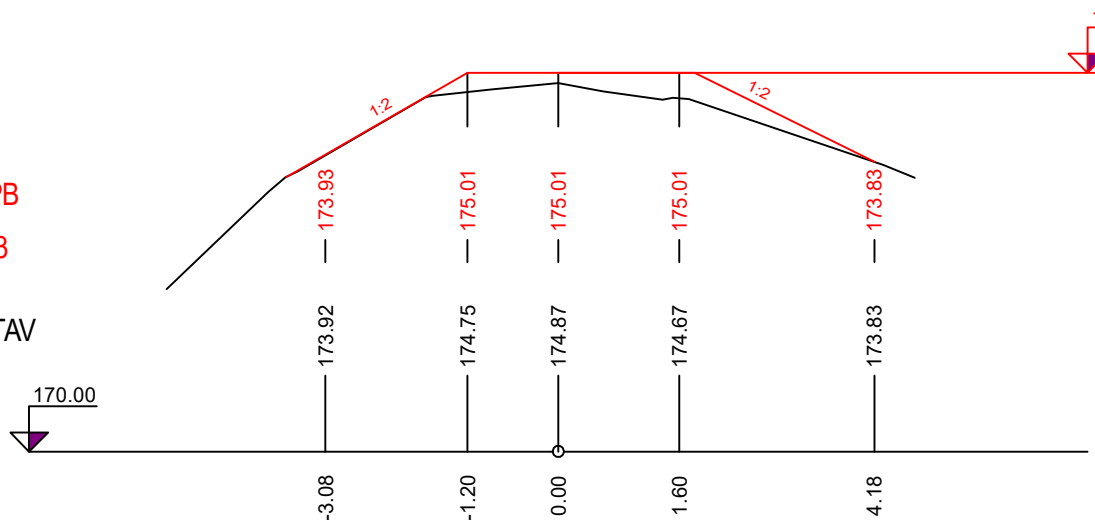


PF 7 KM 0.9090

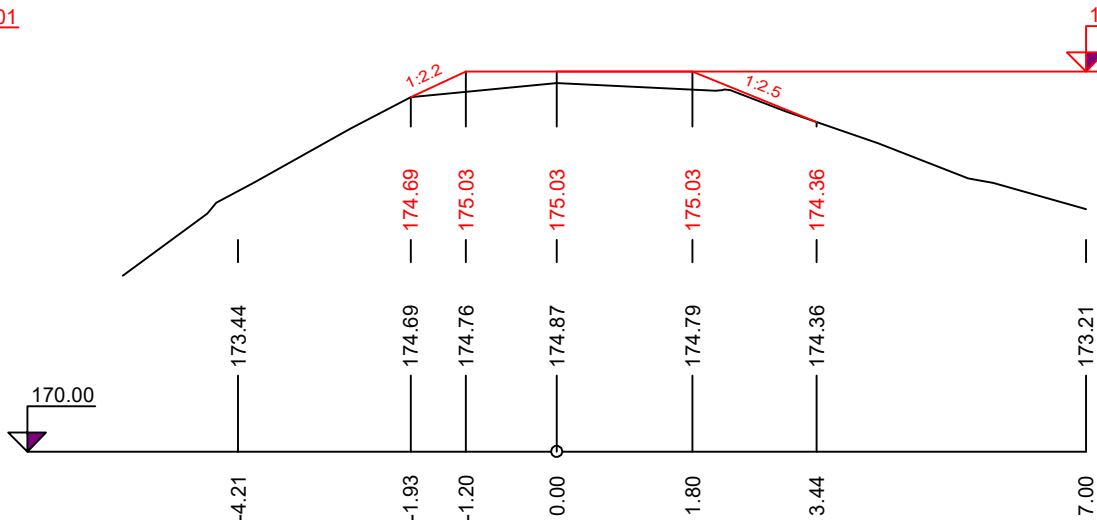

PF 13 KM 1.0260

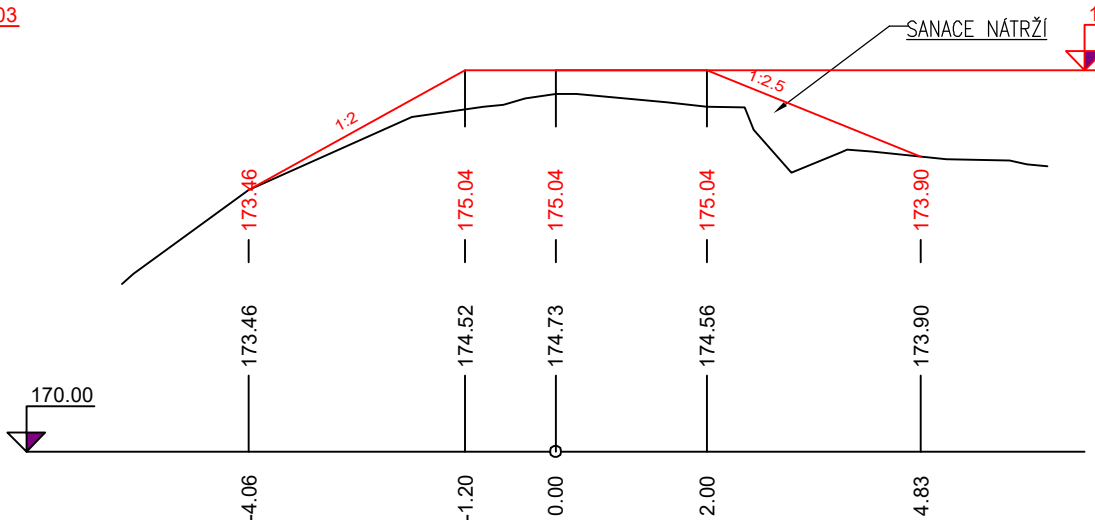


PF 19 KM 1.1460

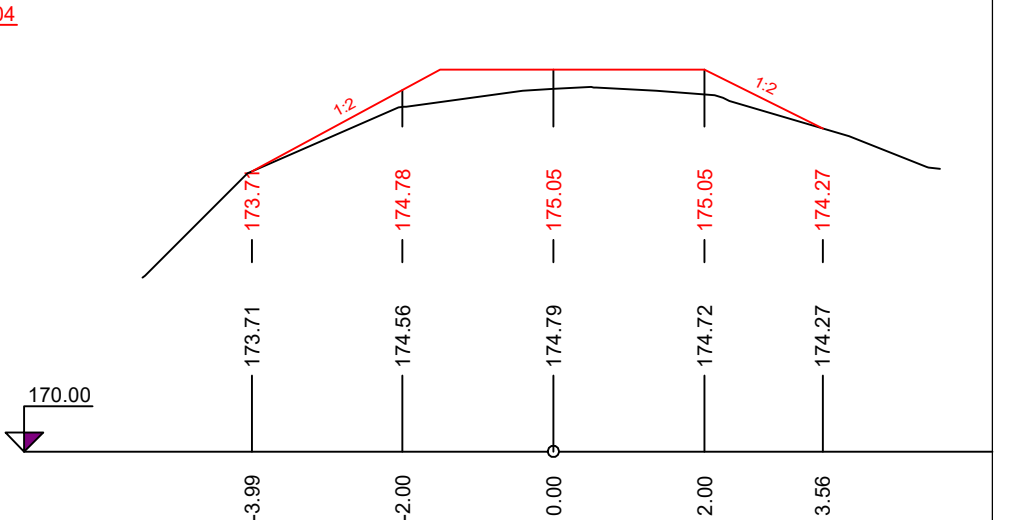


PF 2 KM 0.8060

NÁVRHOVÁ NIVELETA PB  
HRÁZE dle PD 1964, 1973


PB HRÁZ SKUTEČNÝ STAV  
Z 11/2024  
SROVNÁVACÍ ROVINA  
STANIČENÍ V M

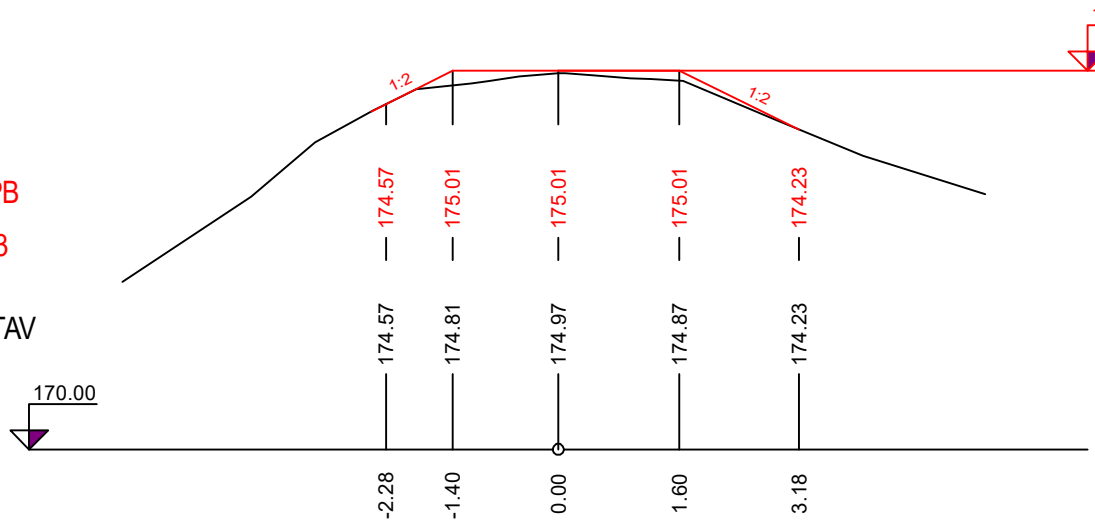


PF 8 KM 0.9260

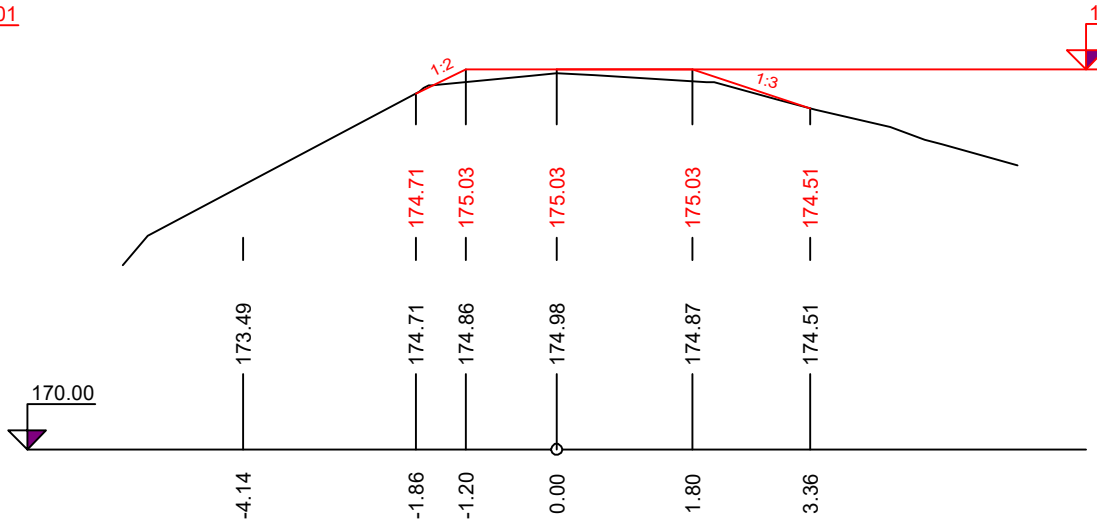

PF 14 KM 1.0440

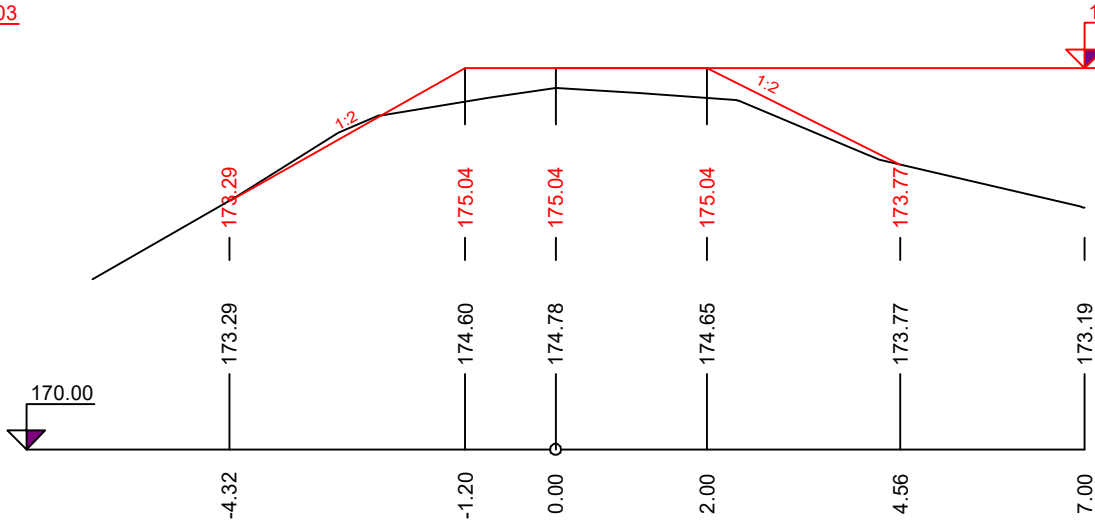


PF 20 KM 1.1640

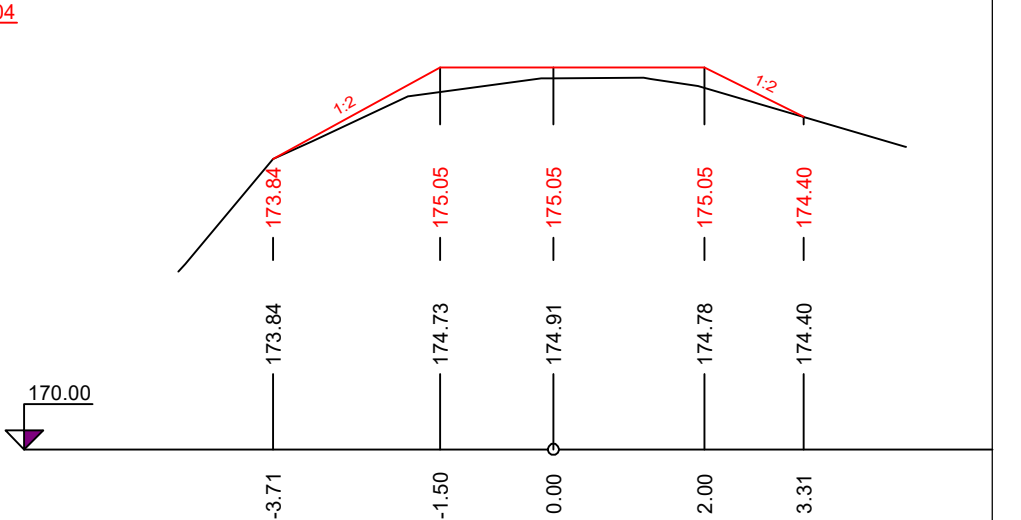


PF 3 KM 0.8260

NÁVRHOVÁ NIVELETA PB  
HRÁZE dle PD 1964, 1973


PB HRÁZ SKUTEČNÝ STAV  
Z 11/2024  
SROVNÁVACÍ ROVINA  
STANIČENÍ V M

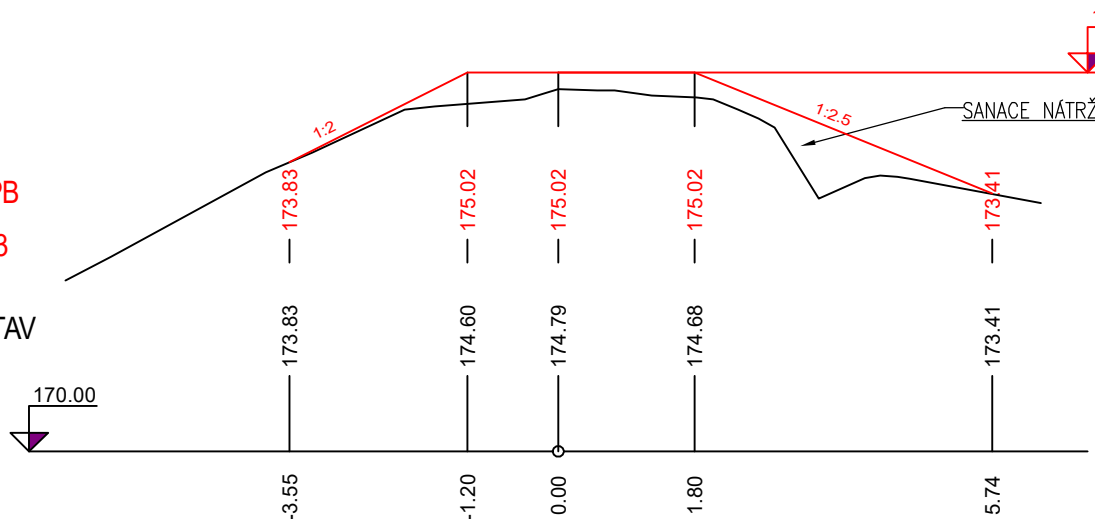


PF 9 KM 0.9460

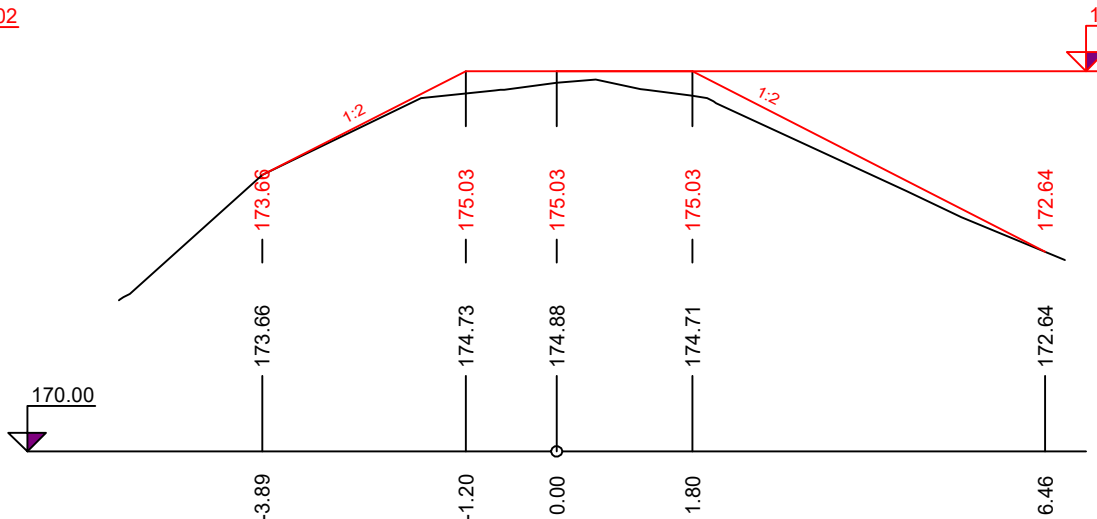

PF 15 KM 1.0640

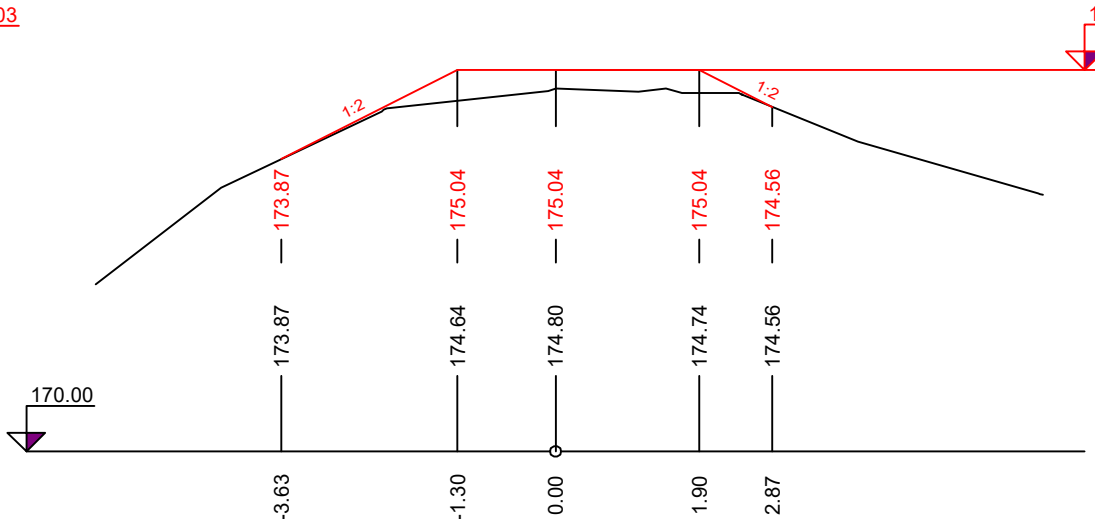


PF 21 KM 1.1840

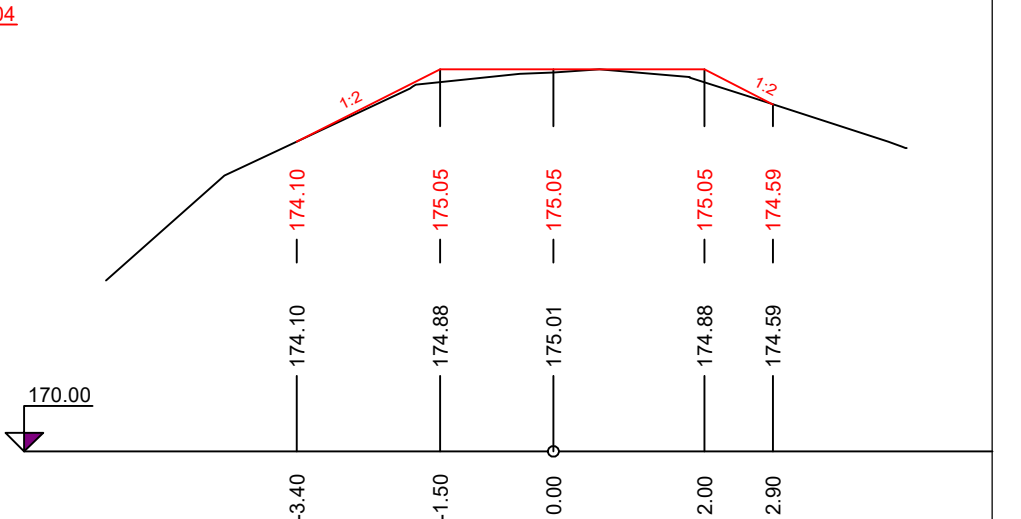


PF 4 KM 0.8470

NÁVRHOVÁ NIVELETA PB  
HRÁZE dle PD 1964, 1973


PB HRÁZ SKUTEČNÝ STAV  
Z 11/2024  
SROVNÁVACÍ ROVINA  
STANIČENÍ V M

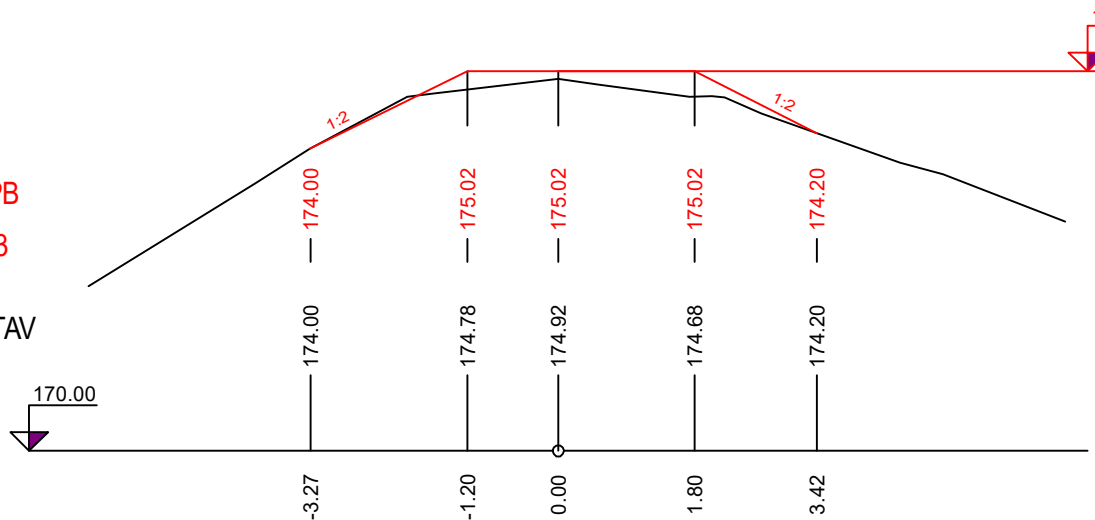


PF 10 KM 0.9660

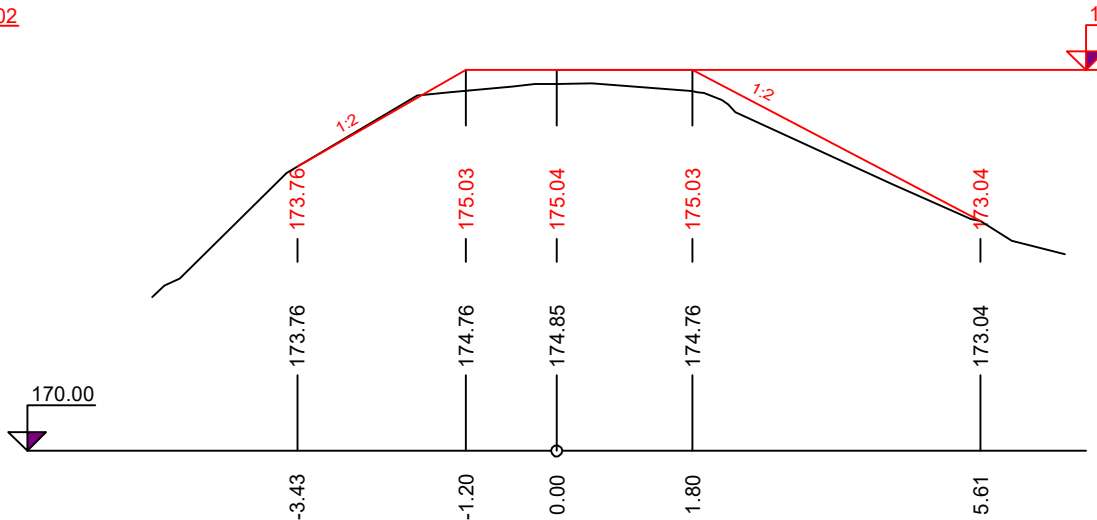

PF 16 KM 1.0840

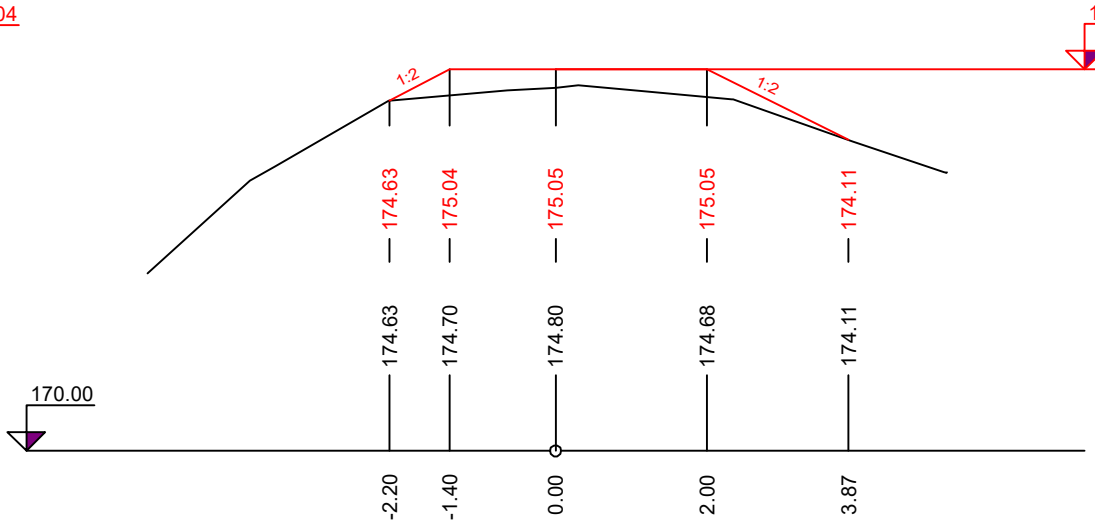


PF 22 KM 1.2040

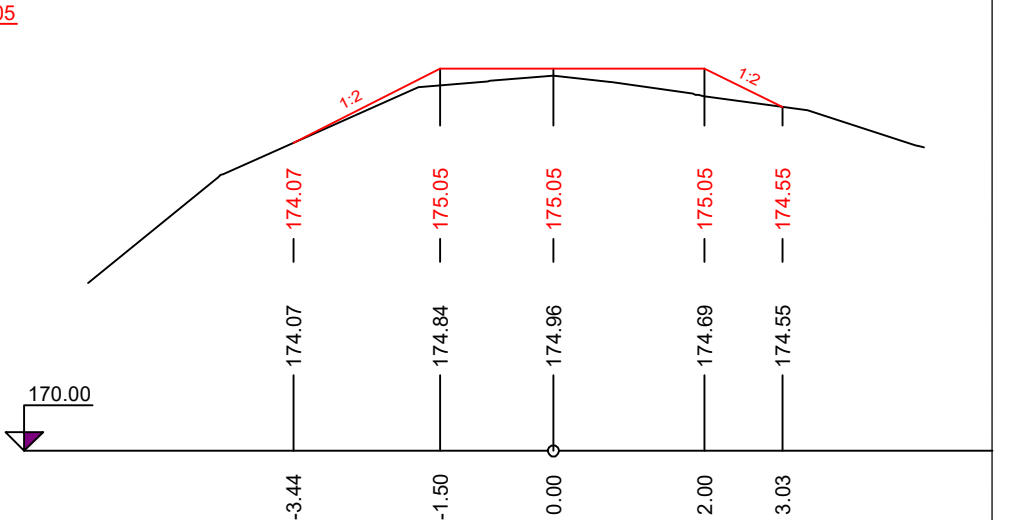


PF 5 KM 0.8715

NÁVRHOVÁ NIVELETA PB  
HRÁZE dle PD 1964, 1973


PB HRÁZ SKUTEČNÝ STAV  
Z 11/2024  
SROVNÁVACÍ ROVINA  
STANIČENÍ V M

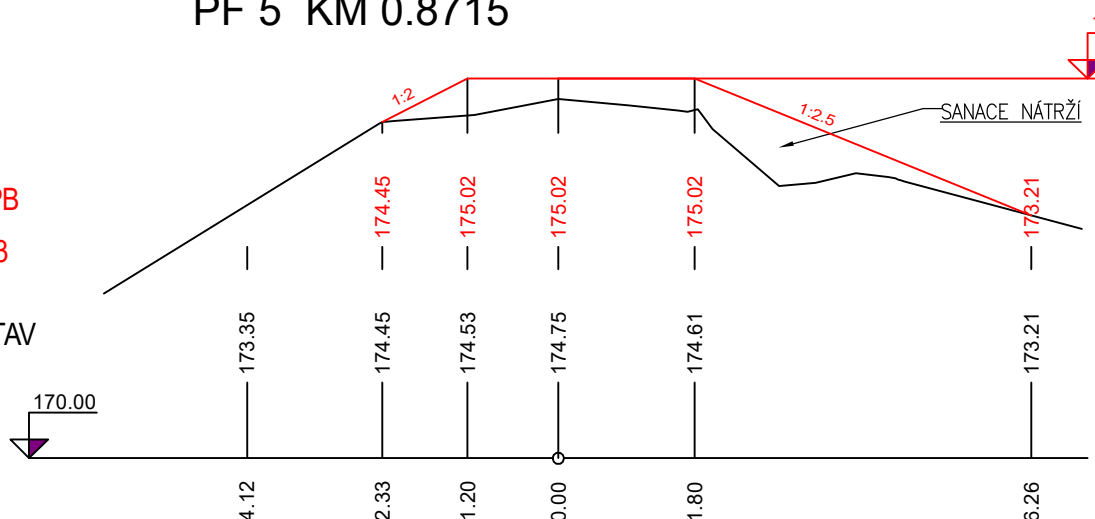


PF 11 KM 0.9860

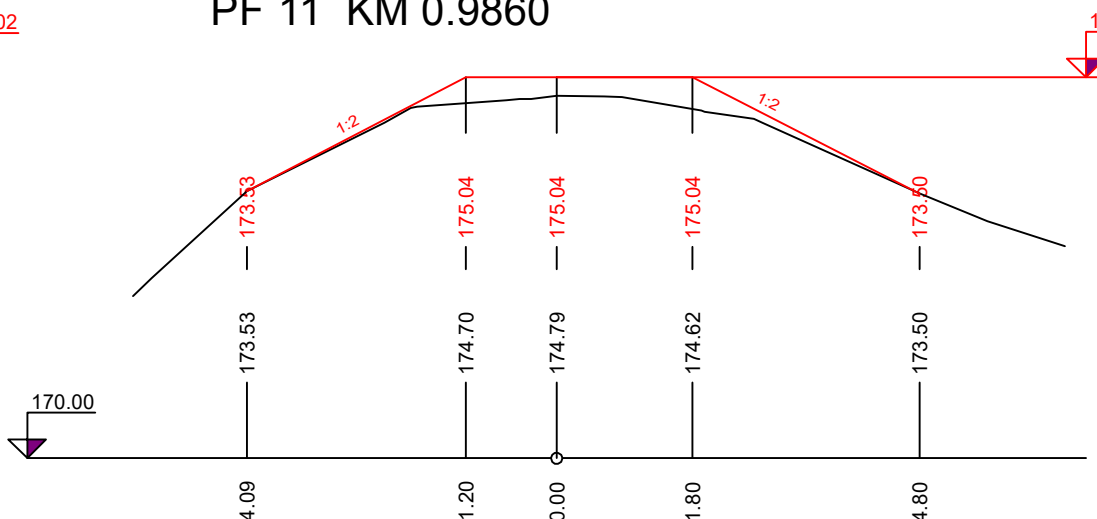

PF 17 KM 1.1020

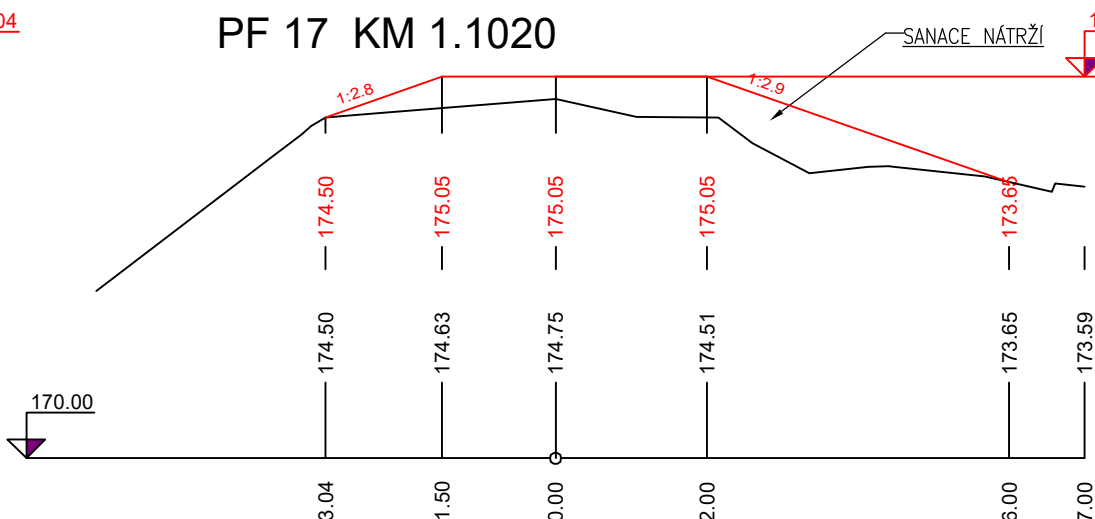


PF 23 KM 1.2240

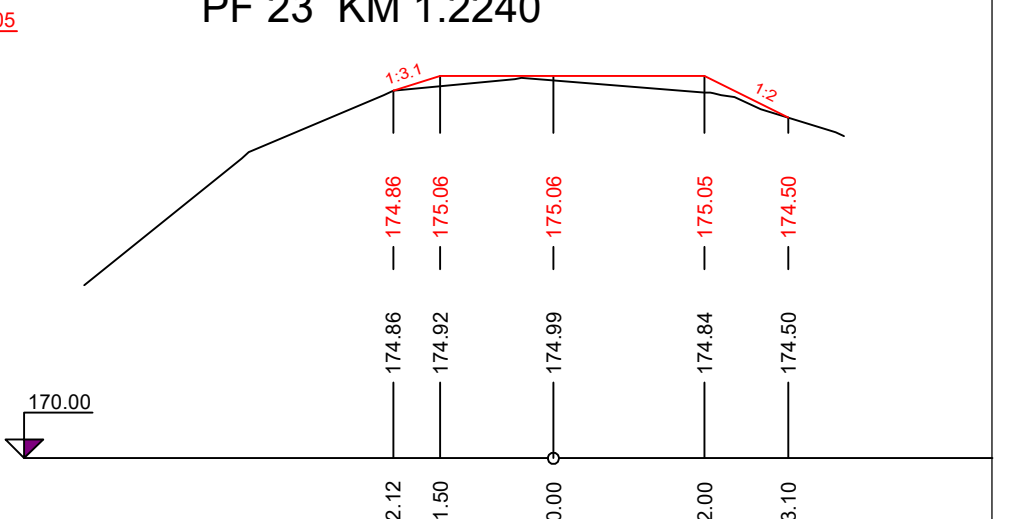


PF 6 KM 0.8890

NÁVRHOVÁ NIVELETA PB  
HRÁZE dle PD 1964, 1973


PB HRÁZ SKUTEČNÝ STAV  
Z 11/2024  
SROVNÁVACÍ ROVINA  
STANIČENÍ V M

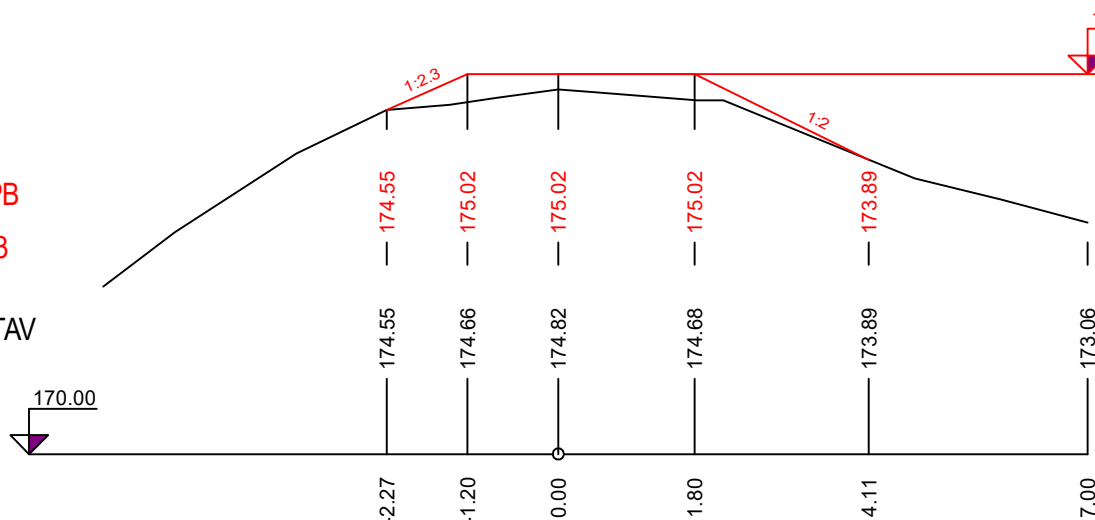

PF 12 KM 1.0060

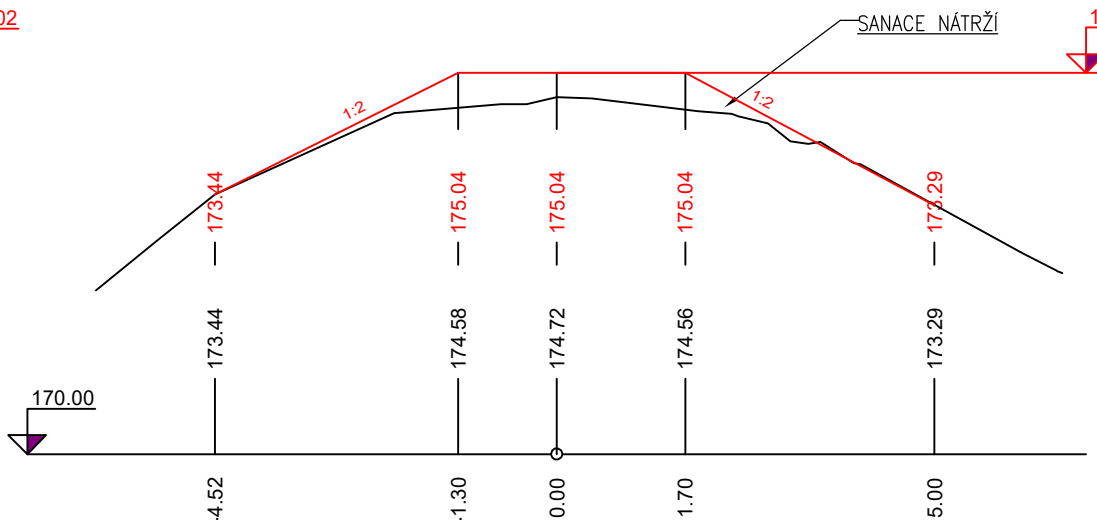

PF 18 KM 1.1260

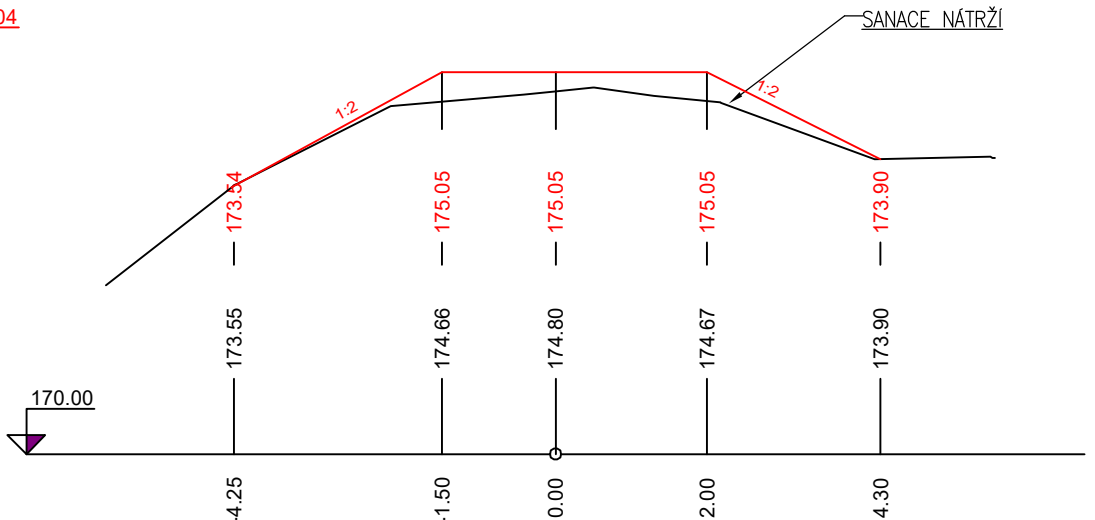

LEGENDA:

— PŮVODNÍ STAV  
— NÁVRHOVÝ STAV  
SOUŘADNÝ SYSTÉM: S - JTSK  
VÝŠKOVÝ SYSTÉM: BPV

KAT. ÚZEMÍ:	JEVIŠOVKA	<b>VZDINVEST</b> Kpt. Nálepký 2332, Pardubice, 530 02 Projektová a investiční činnost
OKRES:	ZNOJMO	
KRAJ:	JIHOMORAVSKÝ	
INVESTOR:	Povodí Moravy, s.p.	
AKCE:	Jevišovka, úprava Jevišovky ústí - Tvoříhráz, ř. km 0,784-1,997, Jevišovka, oprava hrází	PROJEKTANT: ING. BALÁŽOVIC VED.PROJEKTANT: ING. ŠÍROKÝ STUPĚŇ PD: DPS MĚŘÍTKO: 1:100 DATUM: 02/2025
OBSAH:	PŘÍČNÉ PROFILY - I/III	PŘÍLOHA Č.: D.3.1