


CHARAKTERISTICKÉ PŘÍČNÉ ŘEZY - LETOHRAD

Měřítko: 1:100

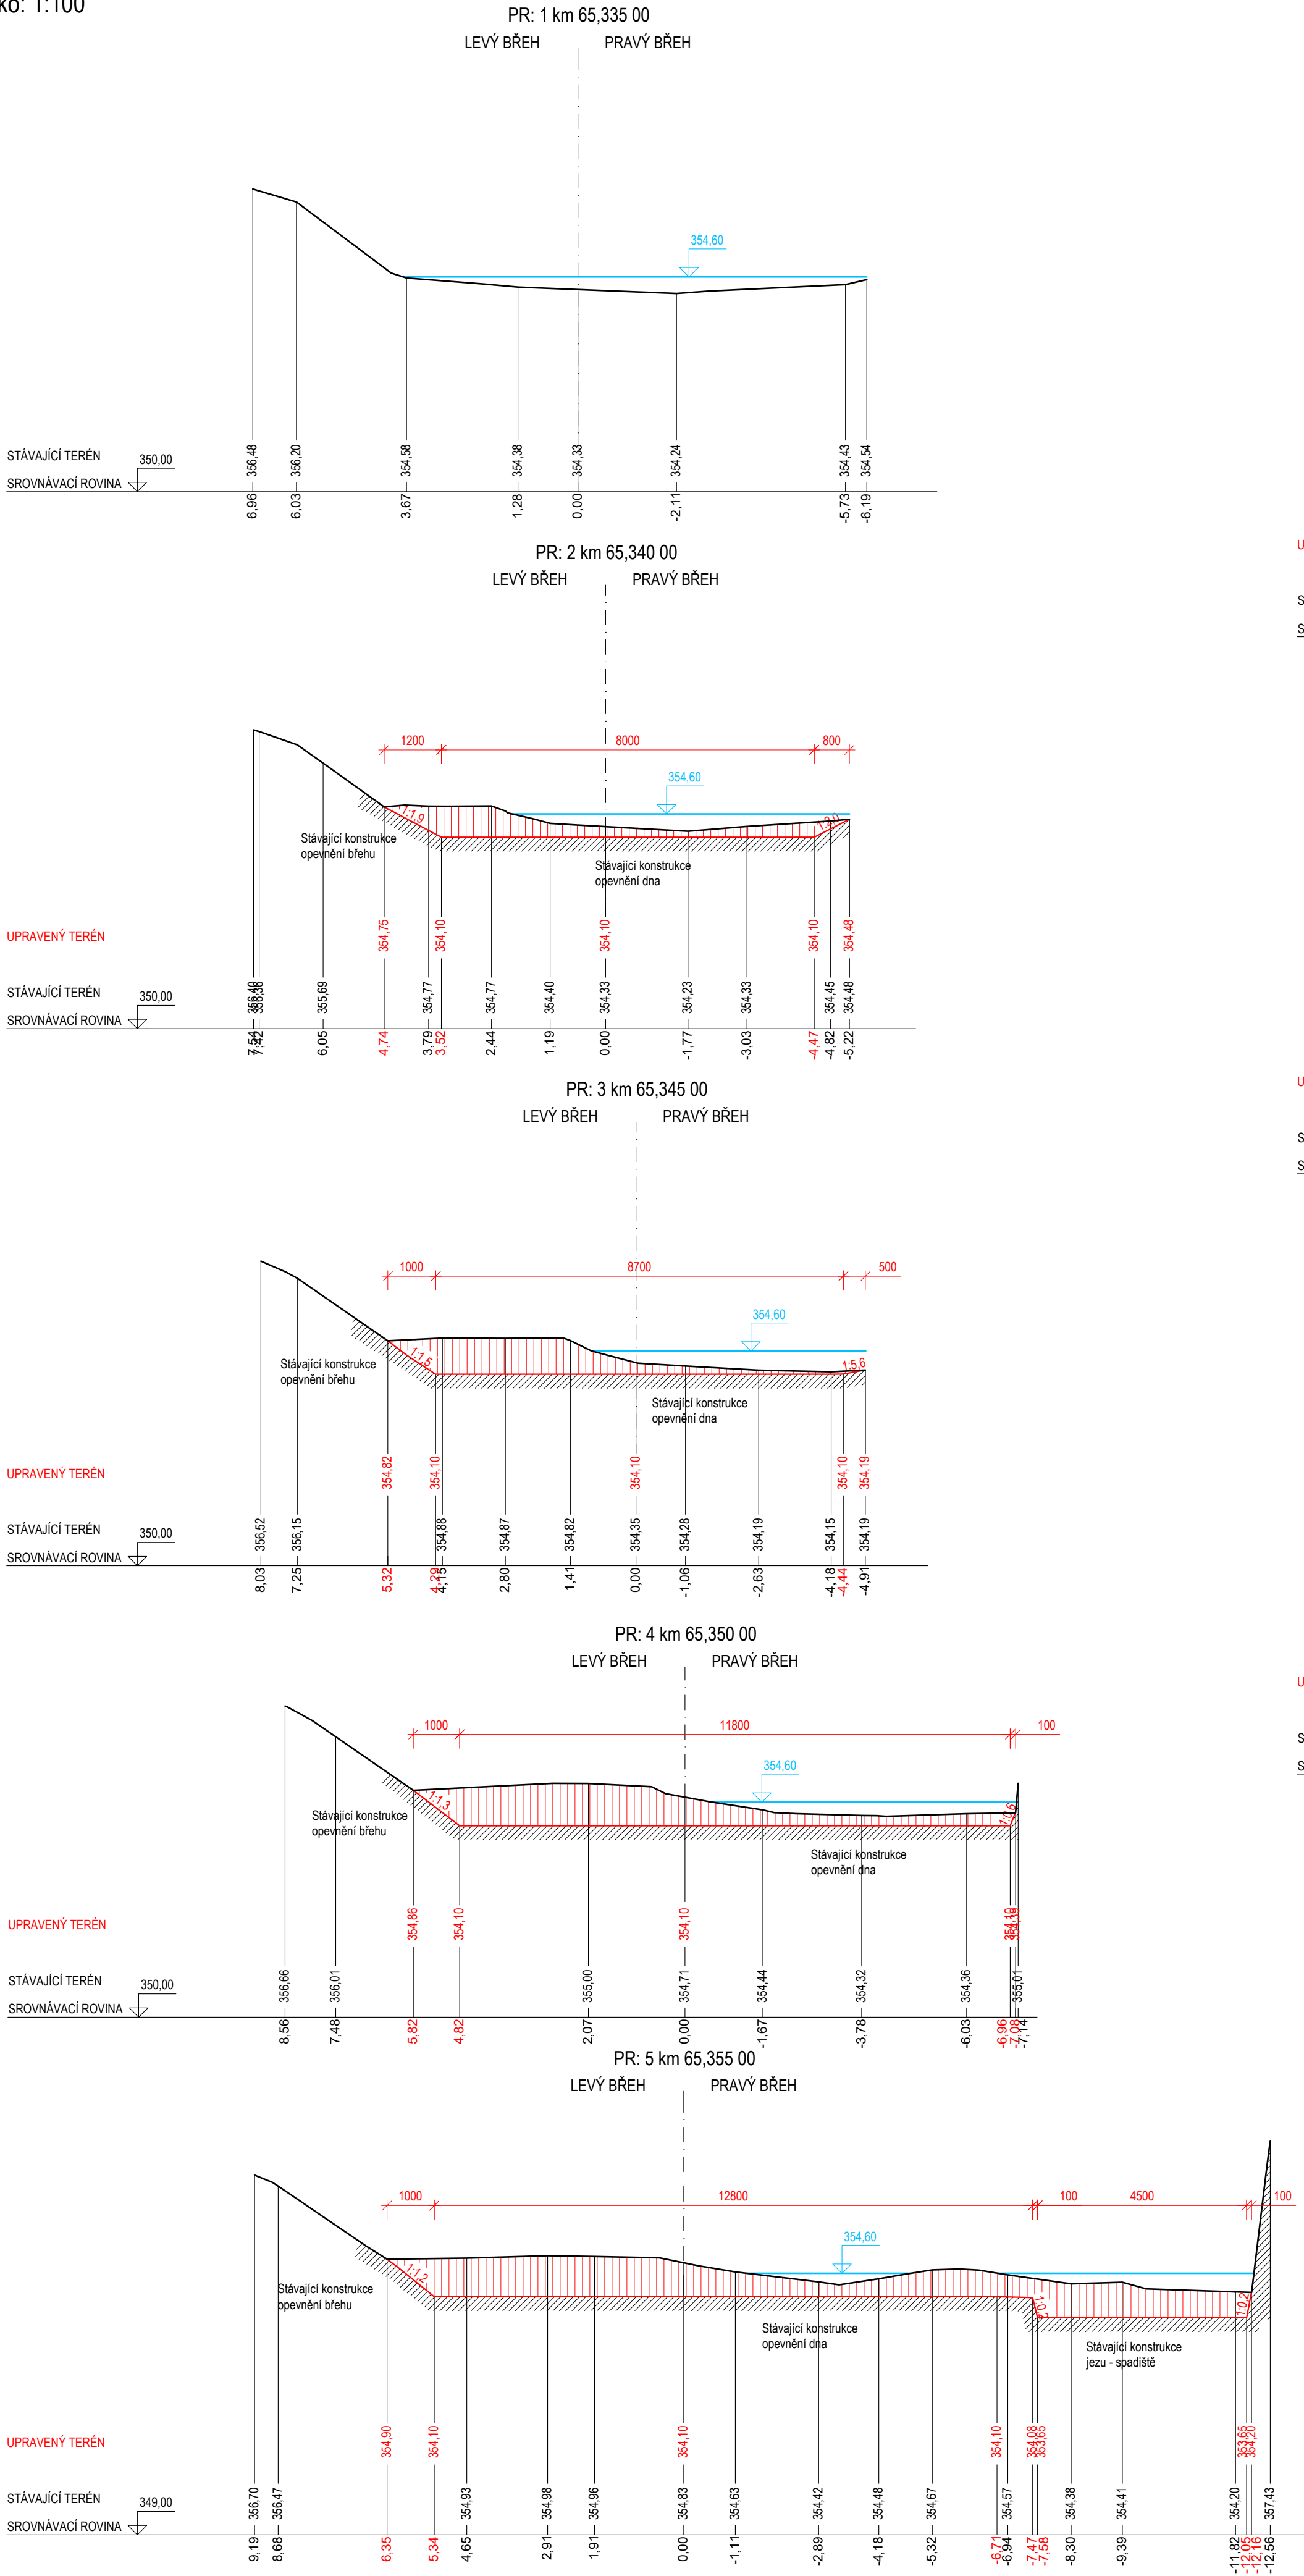

- LEGENDA:
- Hrana stávajícího stavu
 - Hrana návrhu
 - Hladina při zaměření 3/2025

- Odstranění sedimentu
- Konstrukce jezu a koryta

PŘI REALIZACI ODTĚŽENÍ NÁNOSU SEDIMENTŮ NESMÍ DOJÍ K POŠKOZENÍ STÁVAJÍCÍCH KONSTRUKCÍ JEZU A OPEVNĚNÍ KORYTA.

revize	popis	datum	schválí
01			
02			
03			
04			
05			

		STATING s.r.o. Jižní 870/2, Slezské Předměstí, 500 03 Hradec Králové provozovna: Kostelecká Lhota 100, 517 41 Kostelec nad Orlicí T: +420 494 321 231, E: stating@stating.cz, W: www.stating.cz		Autorizace:	
Investor: Povodí Labe, s.p., Víta Nejedlého 951/8, 500 03 Hradec Králové					
Hlavní projektant: Ing. Jiří Kaplan					
Vypracoval: Ing. Aleš Hejtmán					
Kontroloval: Ing. Jiří Kaplan					
Kraj: Pardubický		K.ú.: Kunčice u letohradu, Letohrad		Č.zakázky: 061 - 071	
Akce: TICHÁ ORLICE, ČERMNÁ - VERMĚROVICE, ODSTRANĚNÍ NÁNOSŮ PO POVODNÍ - ZPRACOVÁNÍ PD		104 - TICHÁ ORLICE, VERMĚROVICE - LETOHRAD, ODSTRANĚNÍ NÁNOSŮ V Ř.KM 65,300-72,800		Počet A4: 6	
Název části:		VÝKRESOVÁ ČÁST DOKUMENTACE		Datum: 5/2025	
Príloha:		CHARAKTERISTICKÉ PŘÍČNÉ ŘEZY - LETOHRAD		Změna: -	
				Stupeň: ZDSP	
				Část: D	
				Č.přílohy: D.2	
				Měřítko: 1:100	