

KRAJ
KATASTRÁLNÍ ÚZEMÍ
ČÍSLO PARCELY
DRUH POVRCHU

JIHOMORAVSKÝ			
VRATÍKOV			
234/12	235/15	235/20	232
VODNÍ PLOCHA	TTP	TTP	OSTATNÍ PLOCHA

NÁVRH

ČÍSLO PF

PRAVÝ BŘEH

LEVÝ BŘEH

DNO KORYTA


SROVNÁVACÍ ROVINA
STANIČENÍ V KM

STANIČENÍ V M

STANIČENÍ V Ř.KM


SPÁD NA DÉLKU [m]

CELKOVÁ DÉLKA [m]

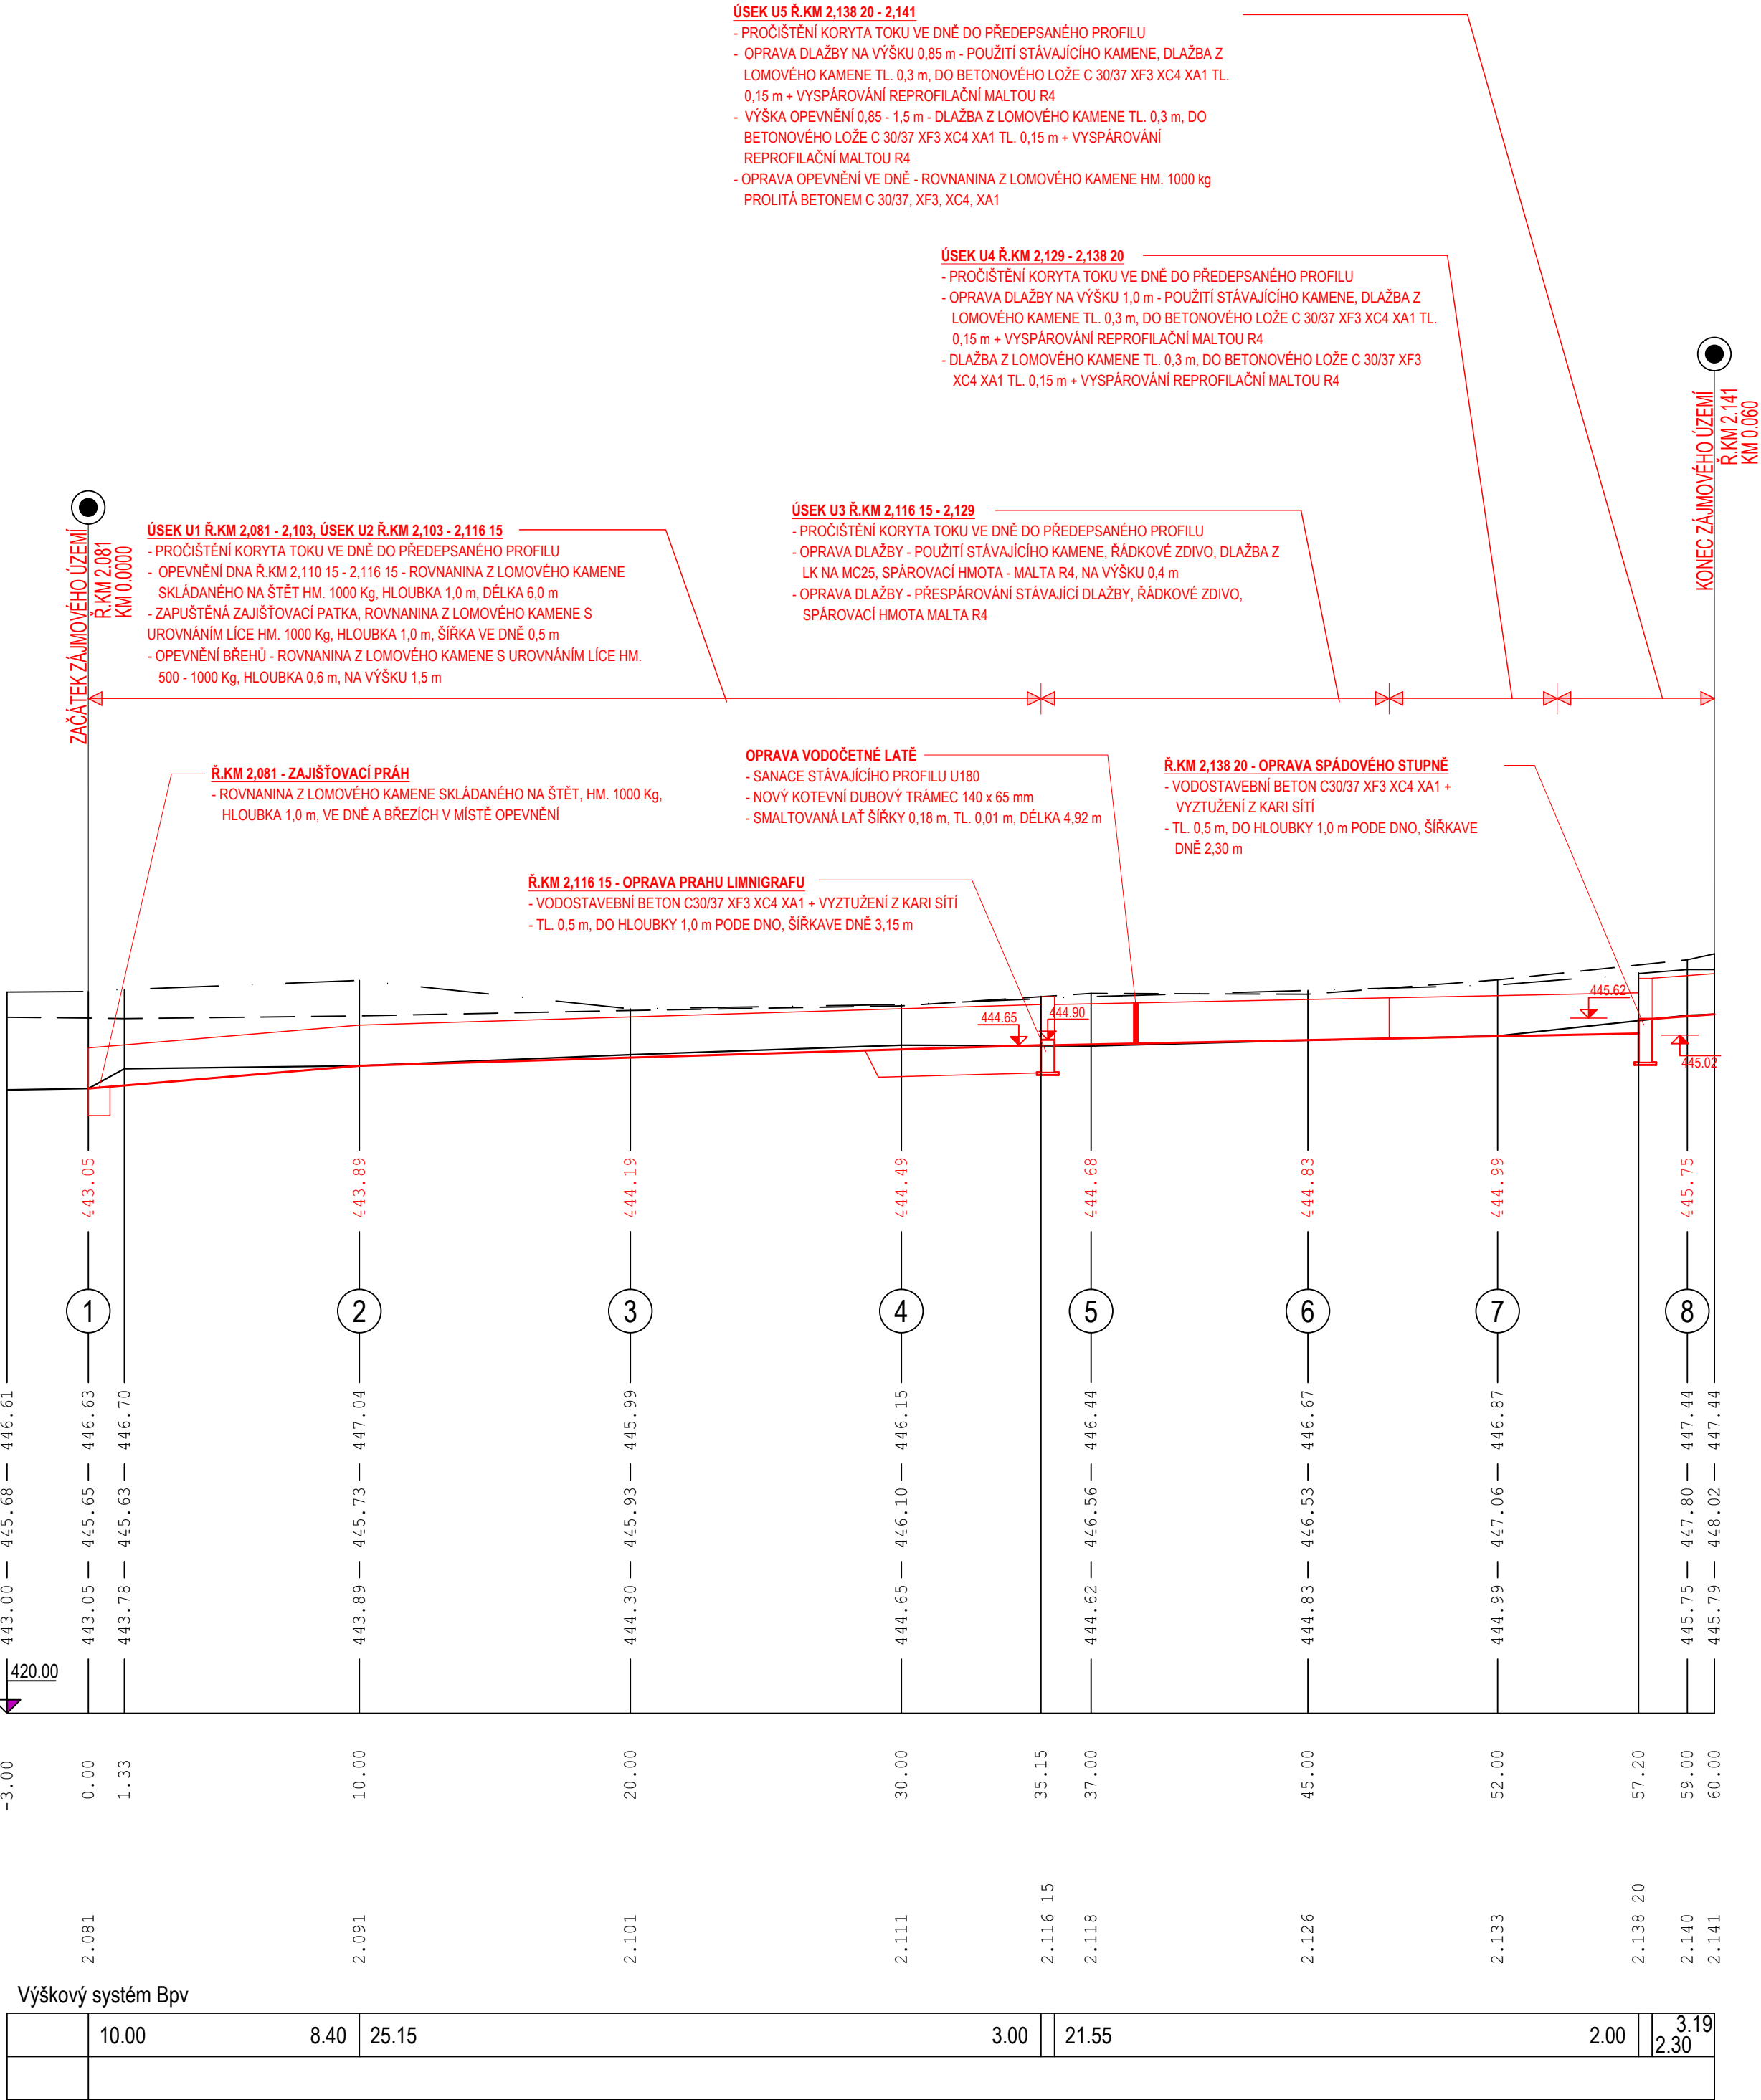

B.p.v.

S-JTSK

	POVODÍ MORAVY, s.p. Dřevařská 11, 602 00 Brno IČ: 70890013, DIČ: CZ70890013 tel.: +420 541 637 111 e-mail: info@pmo.cz	OBJEDNATEL: CLIENT:	AUTORIZACE: AUTHORIZED BY:
			ČÍSLO PARÉ: DOCUMENT SET NUMBER:
Ing. Vít Pučálek Trpín 151, 569 74 Trpín IČ: 04373863, DIČ: CZ8208233528 tel.: +420 737 367 558 e-mail: v.pucalek@gmail.com		GENERÁLNÍ PROJEKTANT: GENERAL DESIGNER:	
NÁZEV AKCE: TITLE:	VALCHOVKA, LMG VRATÍKOV, Ř.KM 2,081 - 2,141 VRATÍKOV, OPRAVA PROFILU		
STAVEBNÍ OBJEKT: BUILDING PART:	-		
OBSAH: CONTENT:	PODÉLNÝ PROFIL		
Hlavní inženýr projektu: Chief Project Manager:		Ing. Vít Pučálek	
Projektant: Designer:		Ing. Vít Pučálek	
Zakázka č.: Contract No.:		24-14	
Datum: Date:		11/2024	
Měřítko: Scale:		1:200/200	
Stupeň PD: Project Status:		DPS	
Číslo výkresu: Drawing Number:		D.2.	