



KATASTRÁLNÍ ÚZEMÍ:	JEVÍŠOVKA	NOVÝ PREROV
PARCELNÍ ČÍSLO:	1378/3	st. 407
DRUH POZEMKU:	ZASTAVĚNÁ PLOCHA A NÁDVŮŘÍ	ZASTAVĚNÁ PLOCHA A NÁDVŮŘÍ

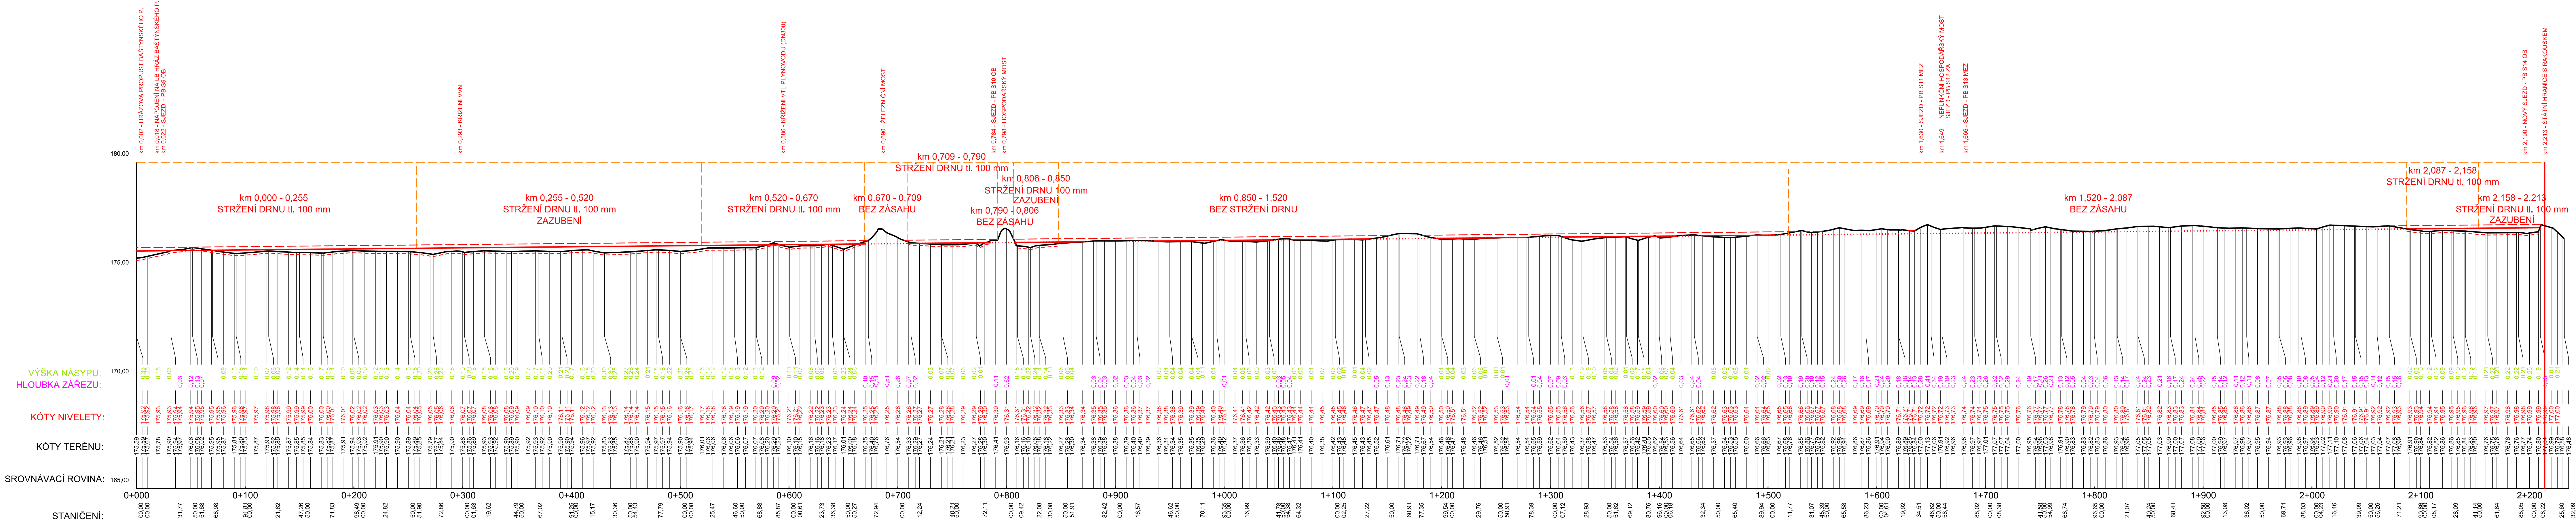

--- NÁVĚŽKA ORNICE (150 mm)
--- NIVELETA HRÁZE
--- SEJMUTÍ DRNU (100 mm)

Souř. systém: S-JTSK		Výšk. systém:	
AKCE:	DYJE, DRNHOLEC – NOVÝ PREROV, KM 79,560 – 85,534, DOSYPÁNÍ KORUNY LB, PB HÁZE	 AGROPROJEKT PSO s.r.o. Slavičkovská 840/1b, 638 00 Brno Tel.: 533 033 934 www.agroprojektpso.cz	
K.Ú.:	DRNHOLEC, JEVIŠOVKA, NOVÝ PREROV	VED. PROJEKTANT:	ING. J. HERMANY
OBEC:	DRNHOLEC, JEVIŠOVKA, NOVÝ PREROV	AUTOR. INŽENÝR:	ING. J. HERMANY
KRAJ:	JIHOHMORAVSKÝ	PROJEKTANT:	ING. P. PROKOP
OBJEDNATEL:	POVOŘÍ MORAVY, S.P. DŘEVÁŘSKÁ 932/11, 602 00 BRNO	PROJEKTANT :	
STUPEŇ:	DOKUMENTACE PRO OHLÁŠENÍ STAVBY	Č. ZAKÁZKY:	105-3058-19
OBŠAH:	SO03 - PODÉLNÝ PROFIL	MĚŘÍTKO:	1 : 2000/100
		DATUM:	V/2019
		PŘÍLOHA: PARÉ:	D.3.2