


Příčné řezy 1. část

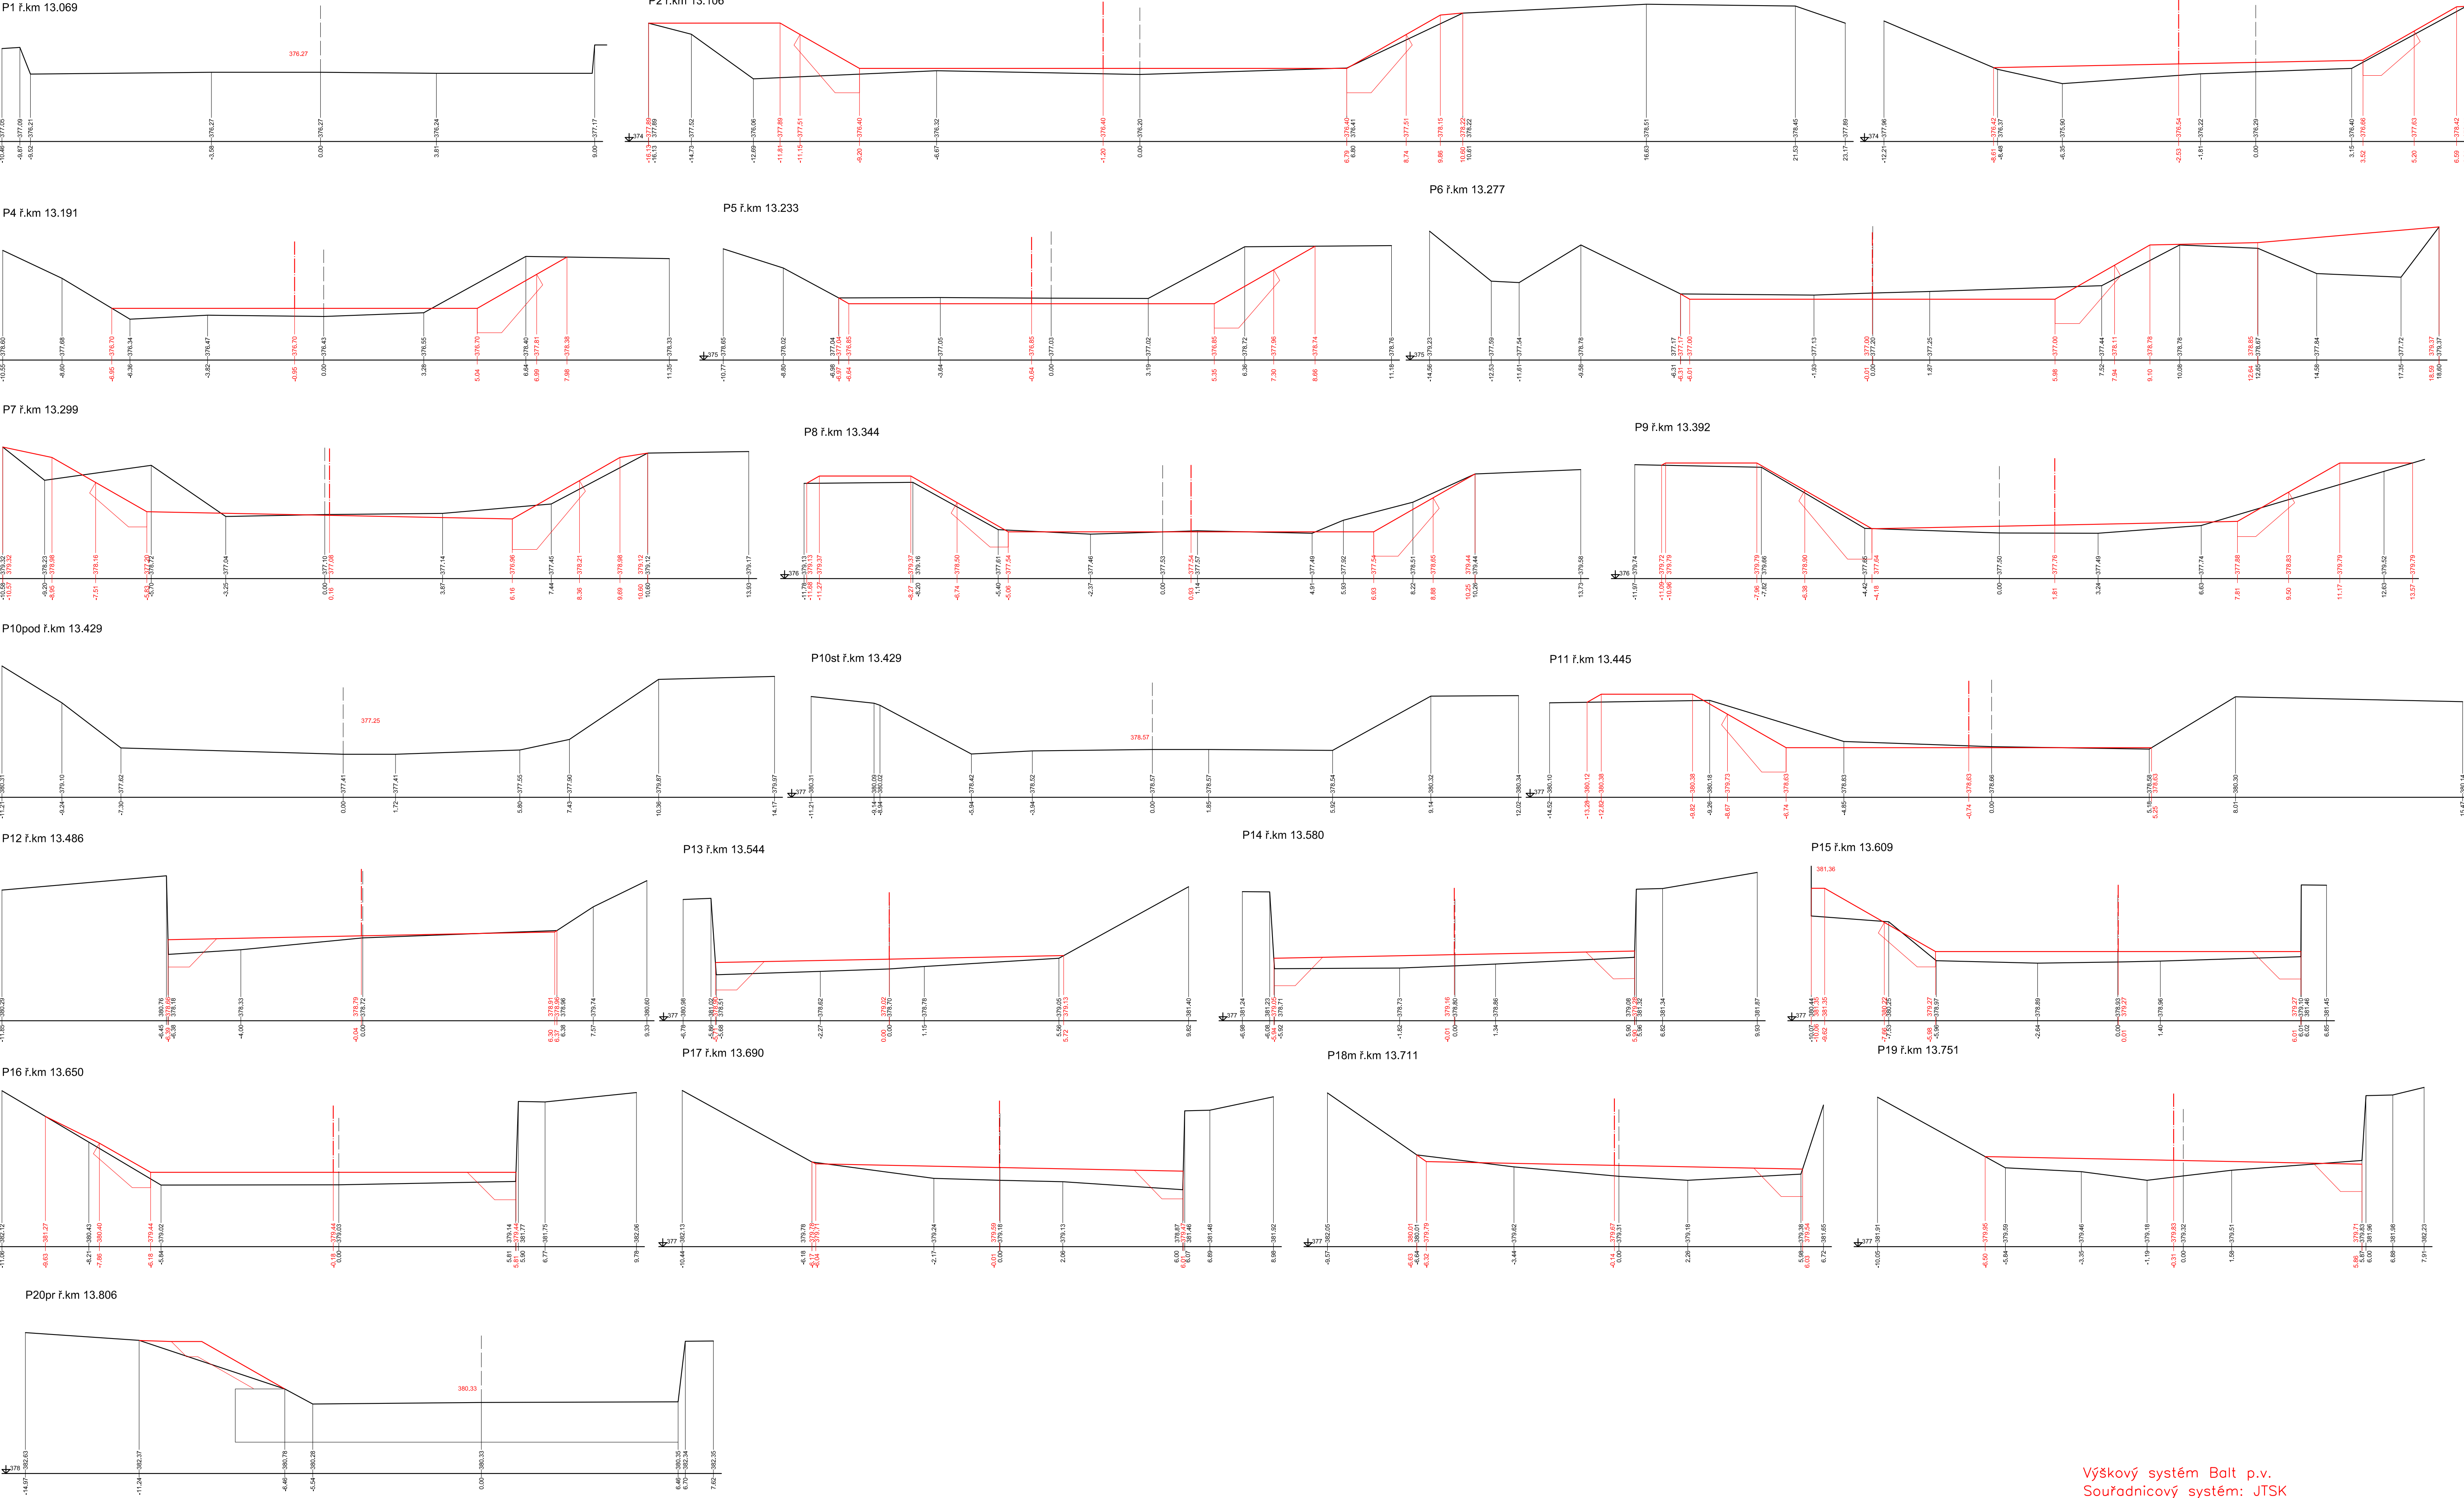

Výškový systém Balt p.v. Souřadnicový systém: JTSK				
	PROJEKTANT: Ing. Dalibor Rajnoch		SOUPRAVA	
	ZODPOVĚDNÝ PROJEKTANT: Ing. Dalibor Rajnoch			
	VEDOUČÍ ODŠEDĚNÍ: Ing. Dalibor Rajnoch			
	VEDOUČÍ OBORU: Ing. Jiří Skalník			
	oddělení projekce Varenská 49, 701 26 Ostrava 1 tel. 596 657 111			
VT Opavice – M. Albrechtice, km 12,967 – 15,685 P 2024		DATUM: 18.červen 2025		
Příčné řezy 1. část		POČET AK: 8		
		MĚRKO: 1:100		
		STUPEŇ: UPS		
		ARCHIVNÍ ČÍSLO: 04/2025		
INVESTOR: Povodí Odry, státní podnik		ČÍSLO PŘÍLOHY:		
OBEC: Město Albrechtice	STAVĚNÍ ÚŘAD: Město Albrechtice		D.1.1.3.1.1	

VT Opavice – M. Albrechtice,  
km 12,967 – 15,685 PŠ 2024  
Příčné řezy  
1. část

březen 2025  
8  
1:100  
dps  
04/2025

D.1.1.3.1.1